


FASAD MOT SÖDER

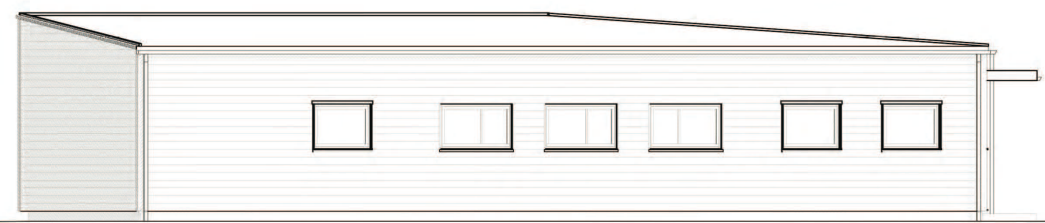


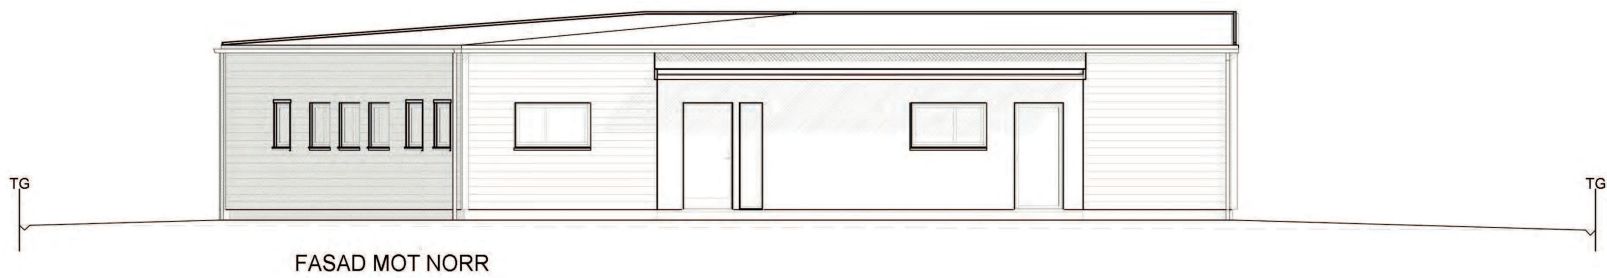
FASAD MOT ÖSTER

SKALA 1:100
10
5
0
1




- G TL-order
- F Huvudritning
- E Panel & Knut
- D Badrumsfönster
- C Fönster
- B + höjder
- A Putsfasad

BET.	ANT.	REVIDERINGEN AVSER	DATUM.	SIGN.
STATUS		URSPRUNGSARKITEKT		
Bygglövsritning				
		Willa Nordic AB Bäckgatan 5 SE-570 02 Stockaryd Tfn. +46 382 181 000 Fax +46 382 200 24		Alla rättigheter till denna ritning tillkommer exklusivt Willa Nordic AB och skyddas av upphovsrättslagen. Ritningen får ej kopieras, ändras, spridas eller på annat sätt användas utan Willa Nordic AB:s skriftliga godkännande.
		RITAD	GRANSKAD	DATUM
FASTIGHET	Willa 3200	CAD NR.	32001503	
BYGGHERR		SKALA	1:100	ARK A3
TYP AV RITNING	Fasad 1&2	PROJEKT NR.	3200	RITNING NR. BET.



FASAD MOT NORR

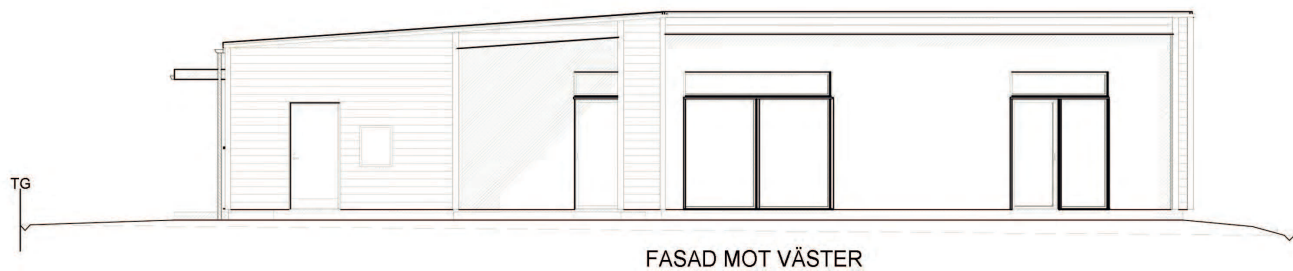


FASAD MOT VÄSTER

SKALA 1:100
10
9
8
7
6
5
4
3
2
1



- G TL-order
- F Huvudritning
- E Panel & Knut
- D Badrumsfönster
- C Fönster
- B + höjder
- A Putsfasad

BET.	ANT.	REVIDERINGEN AVSER	DATUM.	SIGN.
STATUS		URSPRUNGSAKITEKT		
Bygglövsritning				
		Willa Nordic AB Bäckgatan 5 SE-570 02 Stockholm Tfn. +46 382 181 000 Fax +46 382 200 24		Alla rättigheter till denna ritning tillkommer exklusivt Willa Nordic AB och skyddas av upphovsrättslagen. Ritningen får ej kopieras, ändras, spridas eller på annat sätt användas utan Willa Nordic AB:s skriftliga godkännande.
		RITAD	GRANSKAD	DATUM
FASTIGHET	Willa 3200	CAD NR.	32001504	
BYGGHERR		SKALA	1:100	ARK A3
TYP AV RITNING	Fasad 3&4	PROJEKT NR.	3200	
		RITNING NR.	BET.	

ANVISNINGAR

TYP AV RITNING | RITNING NR. | REVIDERING
Sektion | A-04 | D

Gällande regler enligt BBR, Möblering enligt svensk standard.

Huset är klassat som BR3 byggnad

Leveransomfattning enligt Willa Nordics checklista/Leveransbeskrivning.

Öppna spisar ska utföras med luckor för eldstadsöppning. (pga ventilation)

På ritningen har ej redovisats takhuvar för typ ventilation, imkanal, avloppsluftning samt anordningar för takskydd.

VENTILATION

Frånluftsvärmeväxlare mekanisk frånluft med uteluft via spaltventiler i fönsterkarm / väggventil enligt markering på plan.

Ventilationsdragning utförs dold i schakt och bjälklag. Synlig enligt markering på ritning.

Ventilation i garage/förråd med självdrag.

BETECKNINGAR

- CD Centraldammsugare
- DM Diskmaskin
- ELC El central
- F Fast fönster
- F Frys
- FJV Fjärrvärmväxlare
- FMS Fasadmätarskåp (överkant 1800 över mark)
- FS Fördelarskåp
- G Garderob
- GVF Golvvärmefördelare
- HT Handduktork
- KF Kyl/Frys
- KS Kyl/Sval
- L Linneskåp
- MIC Microvägsugn
- MMC Multi-Media central
- R Rägias
- ST Städsåp
- TH Takhöjd
- TM Tvättmaskin
- TN Tvättmedelkast
- TT Torktumlare
- TS Torkskåp
- U Ugn
- V Valvkarm
- VL Vindslucka med stega (beakta placering av belysning i små rum)
- VM Vattenmätare
- VP Värmepump
- VUK Väggvattenukastare
- VVB Varmvattenberedare
- Ö Öppningskarm

- ⊕ Klinker
- ∅ Stuprör, (max 12 m ränna/rör)
- Bjälklagsriktning
- Inbyggd balk
- Synlig balk

- D TL-order
- C Huvudritning
- B + höjder
- A Höjd utkrågning

BET. | ANT. | REVIDERINGEN AVSER | DATUM. | SIGN.

STATUS | URSPRUNGSARKITEKT

Bygglövsritning

	Willa Nordic AB Bäckgatan 5 SE-570 02 Stockholm Tfn. +46 382 181 000 Fax +46 382 200 24	Alla rättigheter till denna ritning tillkommer exklusivt Willa Nordic AB och skyddas av upphovsrättslagen. Ritningen får ej kopieras, ändras, spridas eller på annat sätt användas utan Willa Nordic AB:s skriftliga godkännande.	RITAD	GRANSKAD
			DATUM	

FASTIGHET | CAD NR.

Willa 3200 | 32001505

BYGGHERR | SKALA | ARK


1:100 | A3

PROJEKT NR.


3200

TYP AV RITNING | RITNING NR. | BET.

Sektion | A-04 | D



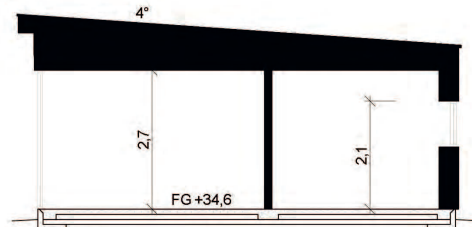


SEKTION A-A

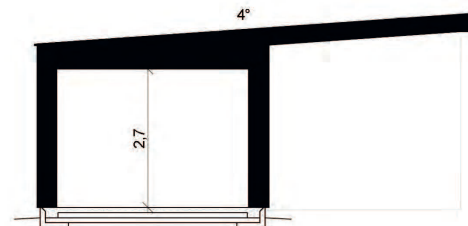


SEKTION B-B

SKALA 1:100
 10 5 0 1 2 3 4 5 6 7 8 9 10

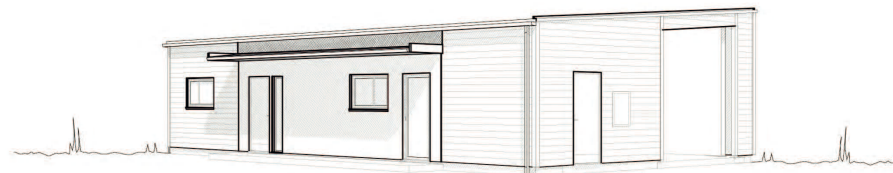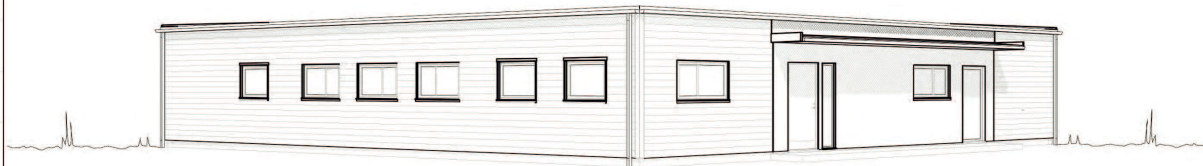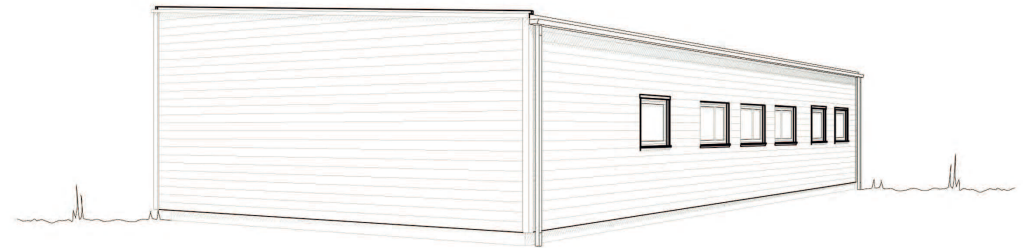

SKALA 1:100
10
9
8
7
6
5
4
3
2
1
0

- D TL-order
- C Panel & Knut
- B Fönster
- A Putsfasad

BET.	ANT.	REVIDERINGEN AVSER	DATUM.	SIGN.
STATUS		URSPRUNGSARKITEKT		
Bygglövsritning				
		Willa Nordic AB Bäckgatan 5 SE-570 02 Stockaryd Tfn. +46 382 181 000 Fax +46 382 200 24		Alla rättigheter till denna ritning tillkommer exklusivt Willa Nordic AB och skyddas av upphovsrättslagen. Ritningen får ej kopieras, ändras, spridas eller på annat sätt användas utan Willa Nordic AB:s skriftliga godkännande.
		RITAD	GRANSKAD	
FASTIGHET		CAD NR.		
Willa 3200		32001507		
BYGGHERR		SKALA		ARK
				A3
TYP AV RITNING		PROJEKT NR.		
PERSPEKTIV		3200		
		RITNING NR.		BET.



ENTRÉPLAN
 INV.YTA
 175.7 m²
 BYA
 223.3 m²

- 1.) Plattsbyggd bokhylla
- 2.) Nedbyggd av tak för takfläkt
- 3.) Tilluft framtid kamin
- 4.) Hylla i vägg
- 5.) Svart utsida & vit insida

G TL-order
 F Huvudritning
 E Div.
 D Bad
 C Div.
 B BYA
 A Div.

BET.	ANT.	REVIDERINGEN AVSER	DATUM.	SIGN.
STATUS		URSPRUNGSAKITEKT		
Bygglövsritning				
		Willa Nordic AB Bäckgatan 5 SE-570 02 Stockaryd Tfn. +46 382 181 000 Fax +46 382 200 24		Alla rättigheter till denna ritning tillkommer exklusivt Willa Nordic AB och skyddas av upphovsrättslagen. Ritningen får ej kopieras, ändras, spridas eller på annat sätt användas utan Willa Nordic AB:s skriftliga godkännande.
		RITAD	GRANSKAD	
FASTIGHET	32001501	CAD NR.		
BYGGHERR	Willa 3200	SKALA	1:100	ARK A3
TYP AV RITNING	ENTRÉPLAN	PROJEKT NR.	3200	
		RITNING NR.	A-01	BET. G

SKALA 1:100
 10 5 0 1 2 3 4 5 6 7 8 9 10