


FASAD MOT SYDVÄST

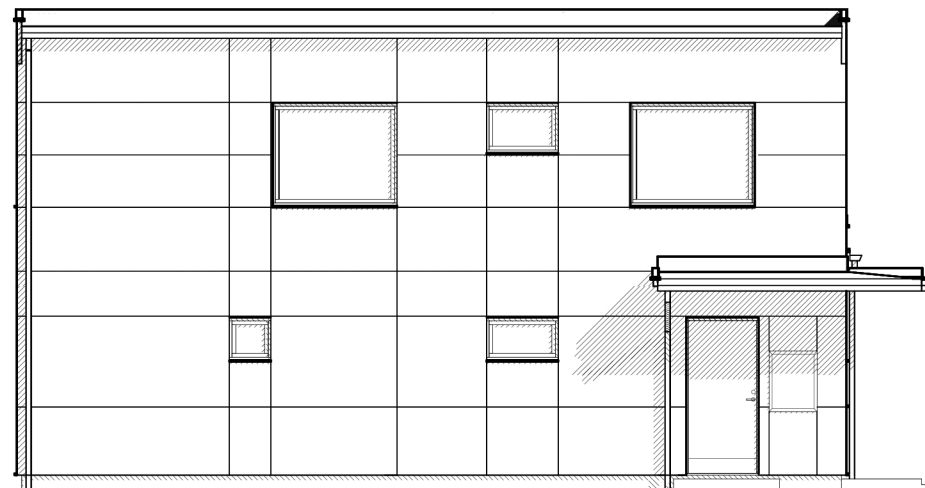


FASAD MOT SYDÖST


SKALA 1:100
10
9
8
7
6
5
4
3
2
1
0

TG
+7,00
— Blivande mark
- - - Nuvarande mark
- - - Gata


D TL-Order
C Liggande poster
B Liggande poster
A Huvudritning

BET.	ANT.	REVIDERINGEN AVSER	DATUM.	SIGN.
STATUS		URSPRUNGSARKITEKT		
HUVUDRITNING		Attityd 131-H3 spec		
 Willa Nordic AB Bäckgatan 5 SE-570 02 Stockaryd Tfn. +46 382 181 000 Fax. +46 382 200 24		RITAD		GRANSKAD
		DG		DATUM
FASTIGHET		CAD NR.		
Willa 3241		32411503		
BYGGHERRE		SKALA	ARK	
		1:100	A3	
TYP AV RITNING		PROJEKT NR.		BET.
FASADER		3241		D
		RITNING NR.	BET.	
		A-02	D	

Nils Nordkvist
 Alla rättigheter till denna ritning tillkommer exklusivt Willa Nordic AB och skyddas av upphovsrättslagen. Ritningen får ej kopieras, ändras, spridas eller på annat sätt användas utan Willa Nordic AB:s skriftliga godkännande.

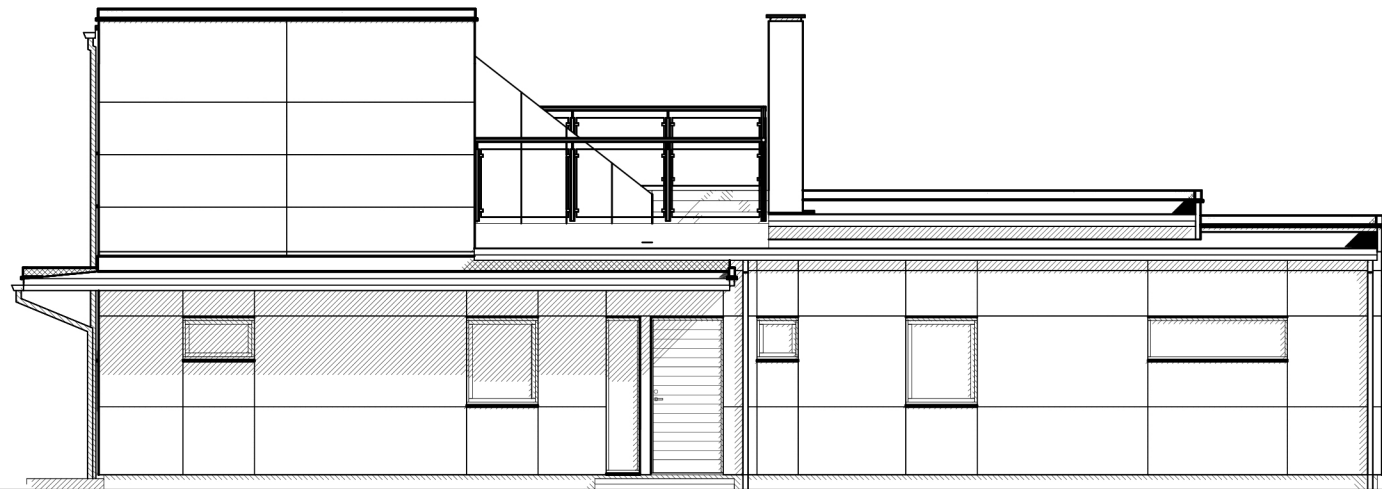


FASAD MOT NORDÖST

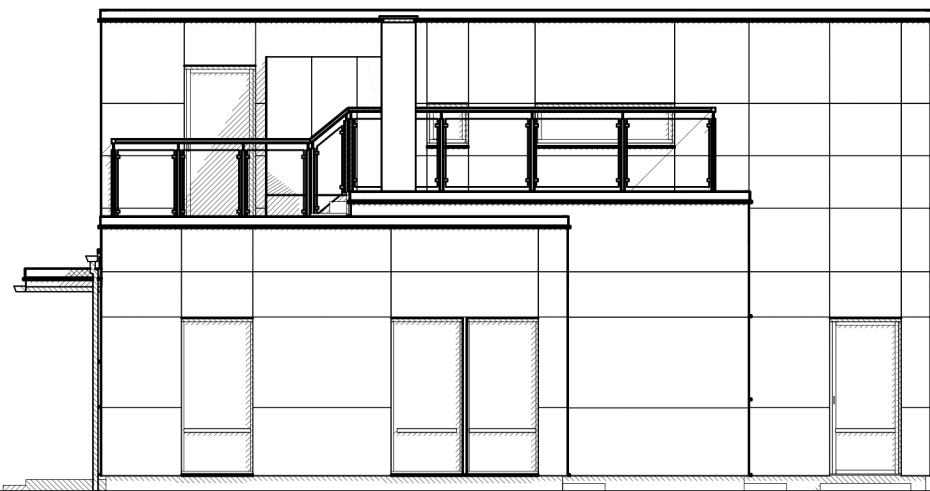

FASAD MOT NORDVÄST

SKALA 1:100
10
9
8
7
6
5
4
3
2
1
0

- D TL-Order
- C Liggande poster
- B Liggande poster
- A Huvudritning

BET.	ANT.	REVIDERINGEN AVSER	DATUM.	SIGN.
STATUS		URSPRUNGSARKITEKT Attityd 131-H3 spec		
HUVUDRITNING		Nils Nordkvist		
 Willa Nordic AB Bäckgatan 5 SE-570 02 Stockaryd Tfn. +46 382 181 000 Fax. +46 382 200 24		Alla rättigheter till denna ritning tillkommer exklusivt Willa Nordic AB och skyddas av upphovsrättslagen. Ritningen får ej kopieras, ändras, spridas eller på annat sätt användas utan Willa Nordic AB:s skriftliga godkännande.		RITAD DG GRANSKAD DATUM
		FASTIGHET Willa 3241		CAD NR. 32411504
BYGGHERRE		SKALA	ARK	
		1:100	A3	
TYP AV RITNING		PROJEKT NR.	RITNING NR.	BET.
FASADER		3241	A-03	D

ANVISNINGAR

TYP AV RITNING: SEKTION | RITNING NR.: A-04 | REVIDERING: B

Gällande regler enligt BBR, Möblering enligt svensk standard.
 Huset är klassat som BR3 byggnad
 Leveransomfattning enligt Willa Nordics checklista/Leveransbeskrivning.
 Öppna spisar ska utföras med luckor för eldstadsöppning. (pga ventilation)
 På ritningen har ej redovisats takhuvar för typ ventilation, imkanal, avloppsluftning samt anordningar för takskydd.

VENTILATION

 Frånluftsvärmepump alt mekanisk frånluft med uteluft via spaltventiler i fönsterkarm / väggventil enligt markering på plan.


Ventilationsdragning utförs dold i schakt och bjälklag. Synlig enligt markering på ritning.
 Ventilation i garage/förråd med självdrag.


- BETECKNINGAR**

- CD Centralsdammsugare
 - DM Diskmaskin
 - ELC El central
 - F Fast fönster
 - F Frys
 - FJV Fjärrvärmväxlare
 - FMS Fasadmätarskåp (överkant 1800 över mark)
 - FS Fördelarskåp
 - G Garderob
 - GVF Golvvärmefördelare
 - HT Handdukstork
 - KF Kyl/Frys
 - KS Kyl/Sval
 - L Linneskåp
 - MIC Microvågsugn
 - MMC Multi-Media central
 - R Råglas
 - ST Städskåp
 - TH Takhöjd
 - TM Tvättmaskin
 - TN Tvättnedkast
 - TT Torktumlare
 - TS Torkskåp
 - U Ugn
 - V Valvkarm
 - VL Vindslucka med steg (beakta placering av belysning i små rum)
 - VM Vattenmätare
 - VP Värmepump
 - VUK Väggvattenutkastare
 - VVB Varmvattenberedare
 - Ö Öppningskarm


- # Klinker
- ∅ Stuprör, (max 12 m ränna/rör)
- ↔ Bjälklagsriktning
- Inbyggd balk
- Synlig balk

B TL-Order
 A Huvudritning
 BET. | ANT. | REVIDERINGEN AVSER | DATUM. | SIGN.


STÄTUS: HUVUDRITNING		URSPRUNGSARKITEKT: Nils Nordkvist
 Willa Nordic AB Bäckgatan 5 SE-570 02 Stockaryd Tfn. +46 382 181 000 Fax. +46 382 200 24		Alla rättigheter till denna ritning tillkommer exklusivt Willa Nordic AB och skyddas av upphovsrättslagen. Ritningen får ej kopieras, ändras, spridas eller på annat sätt användas utan Willa Nordic AB:s skriftliga godkännande.
		RITAD: DG GRANSKAD: DATUM:
FASTIGHET: Willa 3241		CAD NR.: 32411505
BYGGHERRER:		SKALA: 1:10 ARK: A3
TYP AV RITNING: SEKTION		PROJEKT NR.: 3241
		RITNING NR.: A-04 BET.: B

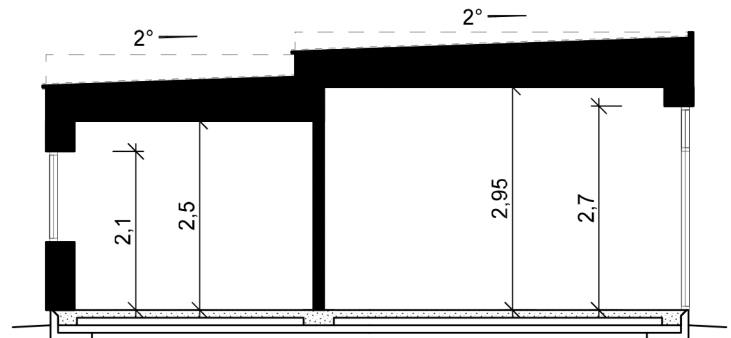


SEKTION A-A

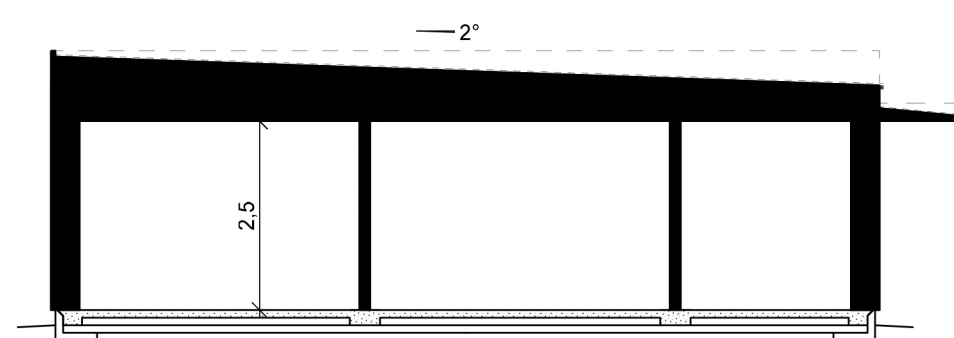

SEKTION B-B

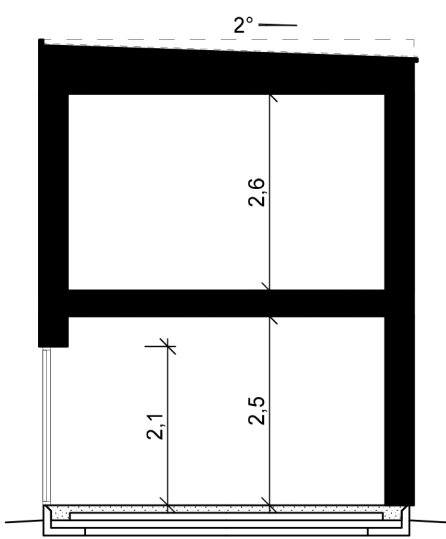


SEKTION C-C

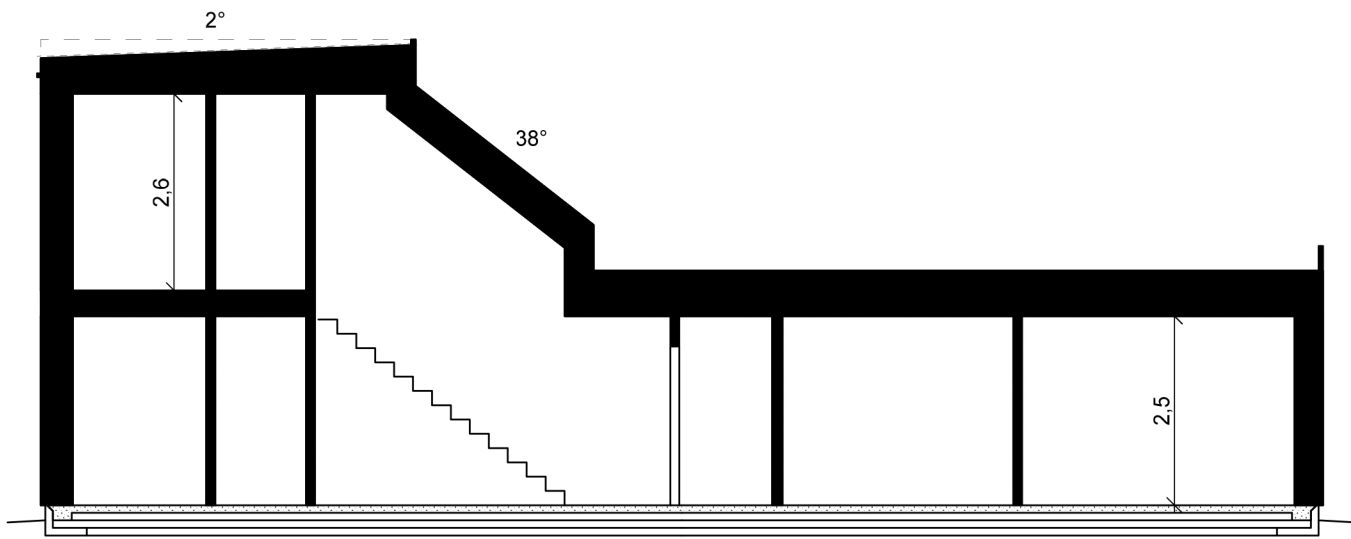


SEKTION D-D

SKALA 1:100

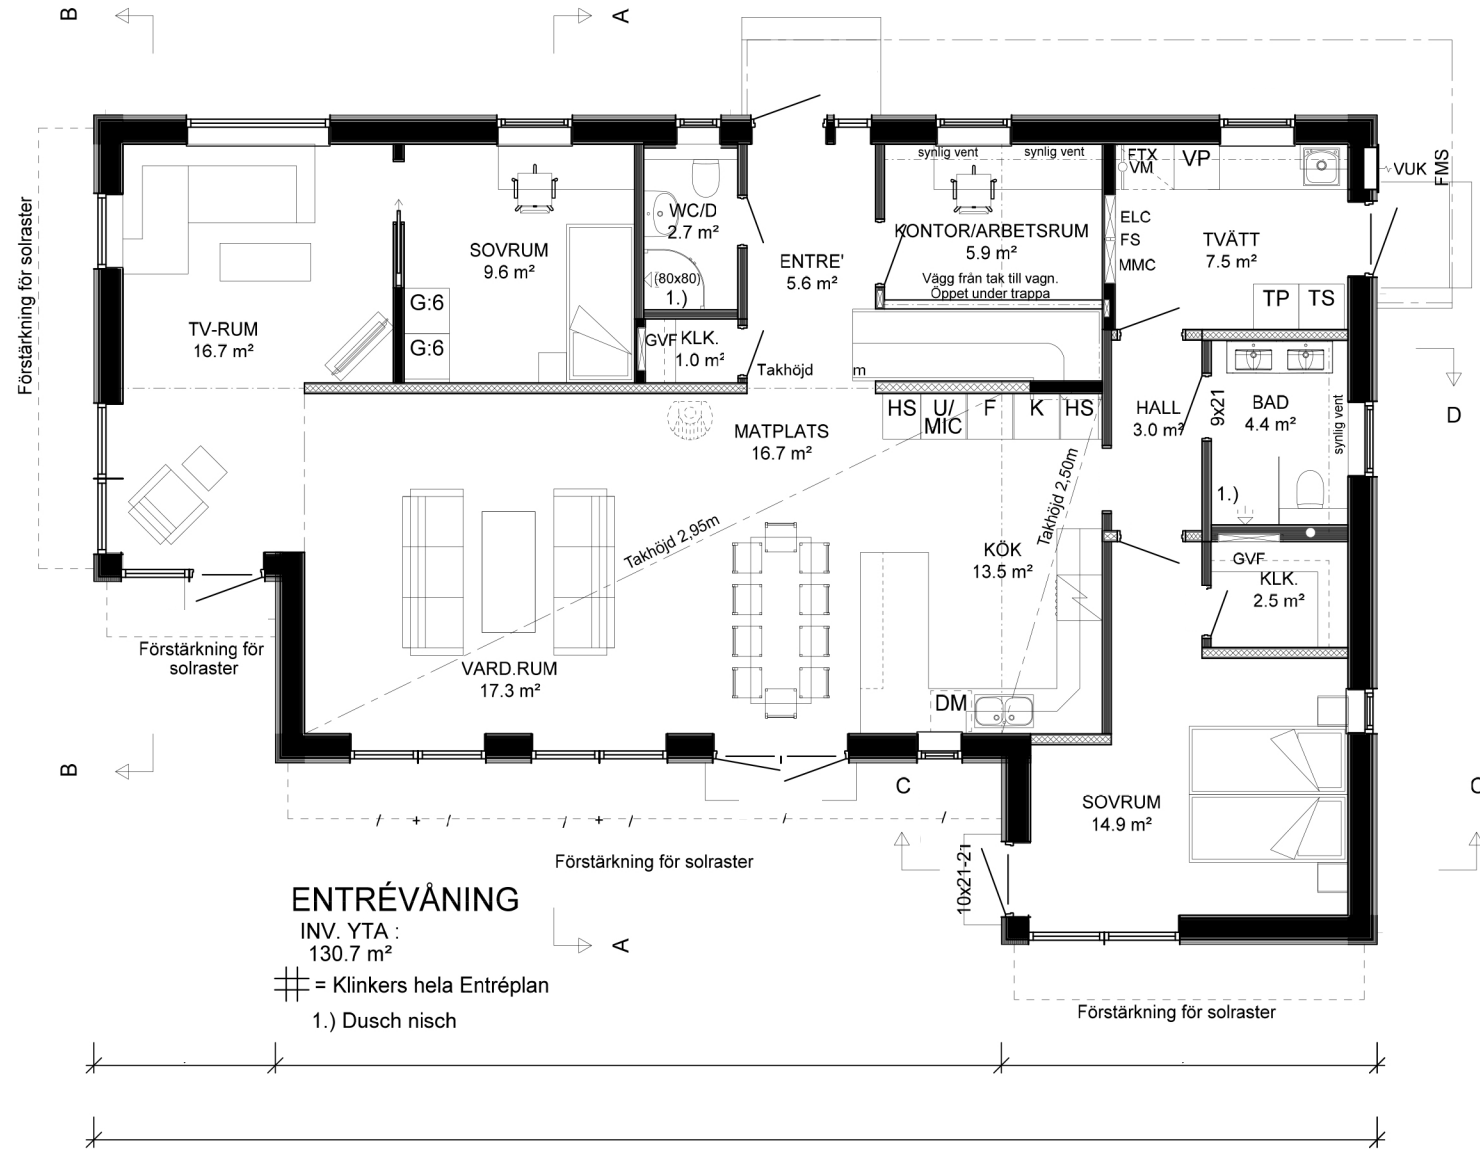

ENTRÉVÅNING

INV. YTA :
130.7 m²
= Klinkers hela Entréplan
1.) Dusch nisch

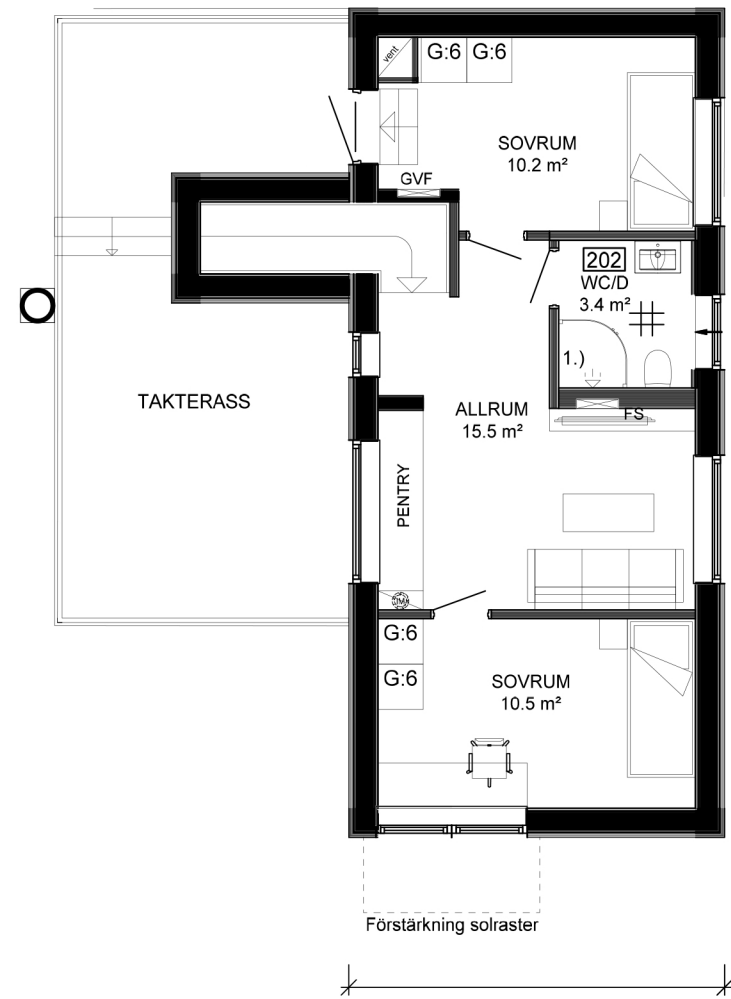


ÖVERVÅNING

INV. YTA :
42.8 m²

- D TL-Order
- C Kök & Allrum
- B Tvätt & Bad
- A Huvudritning

SKALA 1:100
10
9
8
7
6
5
4
3
2
1
0

BET.	ANT.	REVIDERINGEN AVSER	DATUM.	SIGN.	
STATUS		URSPRUNGSARKITEKT Attityd 131-H3 spec			
HUVUDRITNING		Nils Nordkvist			
 Willa Nordic AB Bäckgatan 5 SE-570 02 Stockaryd Tfn. +46 382 181 000 Fax. +46 382 200 24		Alla rättigheter till denna ritning tillkommer exklusivt Willa Nordic AB och skyddas av upphovsrättslagen. Ritningen får ej kopieras, ändras, spridas eller på annat sätt användas utan Willa Nordic AB:s skriftliga godkännande.		RITAD	GRANSKAD
		DATUM		DG	
FASTIGHET		CAD NR.			
Willå 3241		32411501			
BYGGHERRER		SKALA	ARK		
		1:100	A3		
		PROJEKT NR.			
		3241			
TYP AV RITNING		RITNING NR.	BET.		
Plan 1 & 2		A-01	D		