
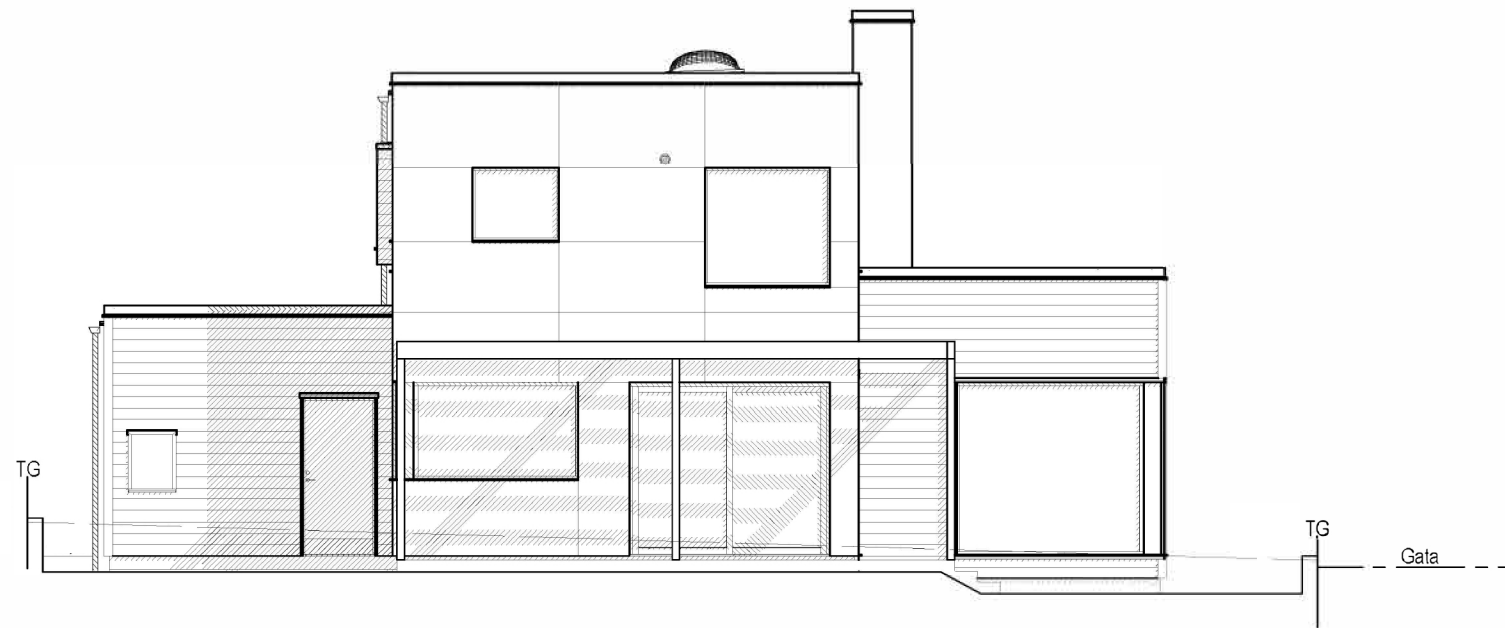


Skala 1:100 (m)


TG
+2.00
— Blivande mark
- - - Nuvarande mark
- - - Gata

B TL-Order
A Huvudritning

BET	ANT.	REVIDERINGEN AVSER	DATUM.	SIGN.
STATUS			URSPRUNGSARKITEKT	
HUVUDRITNING			4 Arkitektur & Form	
		Willa Nordic AB Bäckgatan 5 SE-570 02 Stockaryd Tfn. +46 382 181 000 Fax. +46 382 200 24	Alla rättigheter till denna ritning tillkommer exklusivt Willa Nordic AB och skyddas av upphovsrättslagen. Ritningen får ej kopieras, ändras, spridas eller på annat sätt användas utan Willa Nordic AB:s skriftliga godkännande.	
FASTIGHET			CAD NR.	
Willa 3280			32801503	
BYGGHERR			SKALA	ARK
			1:100	A3
			PROJEKT NR.	
			3280	
TYP AV RITNING			RITNING NR.	BET.
FASADER			A-03	B



Skala 1:100 (m)

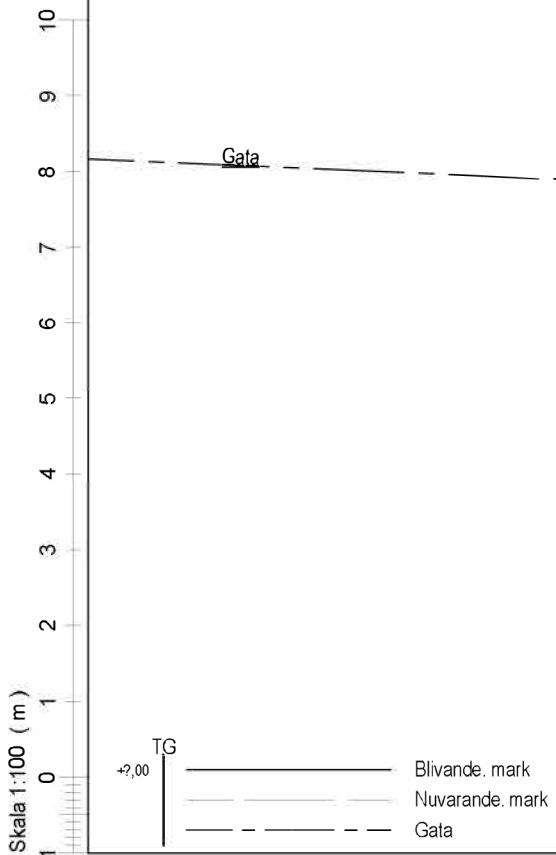


- C Fönster
- B TL-Order
- A Huvudritning

BET.	ANT.	REVIDERINGEN AVSER	DATUM.	SIGN.
STATUS		URSPRUNGSARKITEKT		
HUVUDRITNING		4 Arkitektur & Form		
 Willa Nordic AB Backgatan 5 SE-570 02 Stockaryd Tfn. +46 382 181 000 Fax. +46 382 200 24		Alla rättigheter till denna ritning tillkommer exklusivt Willa Nordic AB och skyddas av upphovsrättslagen. Ritningen får ej kopieras, ändras, spridas eller på annat sätt användas utan Willa Nordic AB:s skriftliga godkännande.		RITAD GRANSKAD
		DATUM		
FASTIGHET		CAD NR.		
Willa 3280		32801504		
BYGGHERR		SKALA	ARK	
		1:100	A3	
TYP AV RITNING		PROJEKT NR.	RITNING NR.	BET.
FASADER		3280	A-04	C

Skala 1:100 (m)

10
9
8
7
6
5
4
3
2
1
0
1

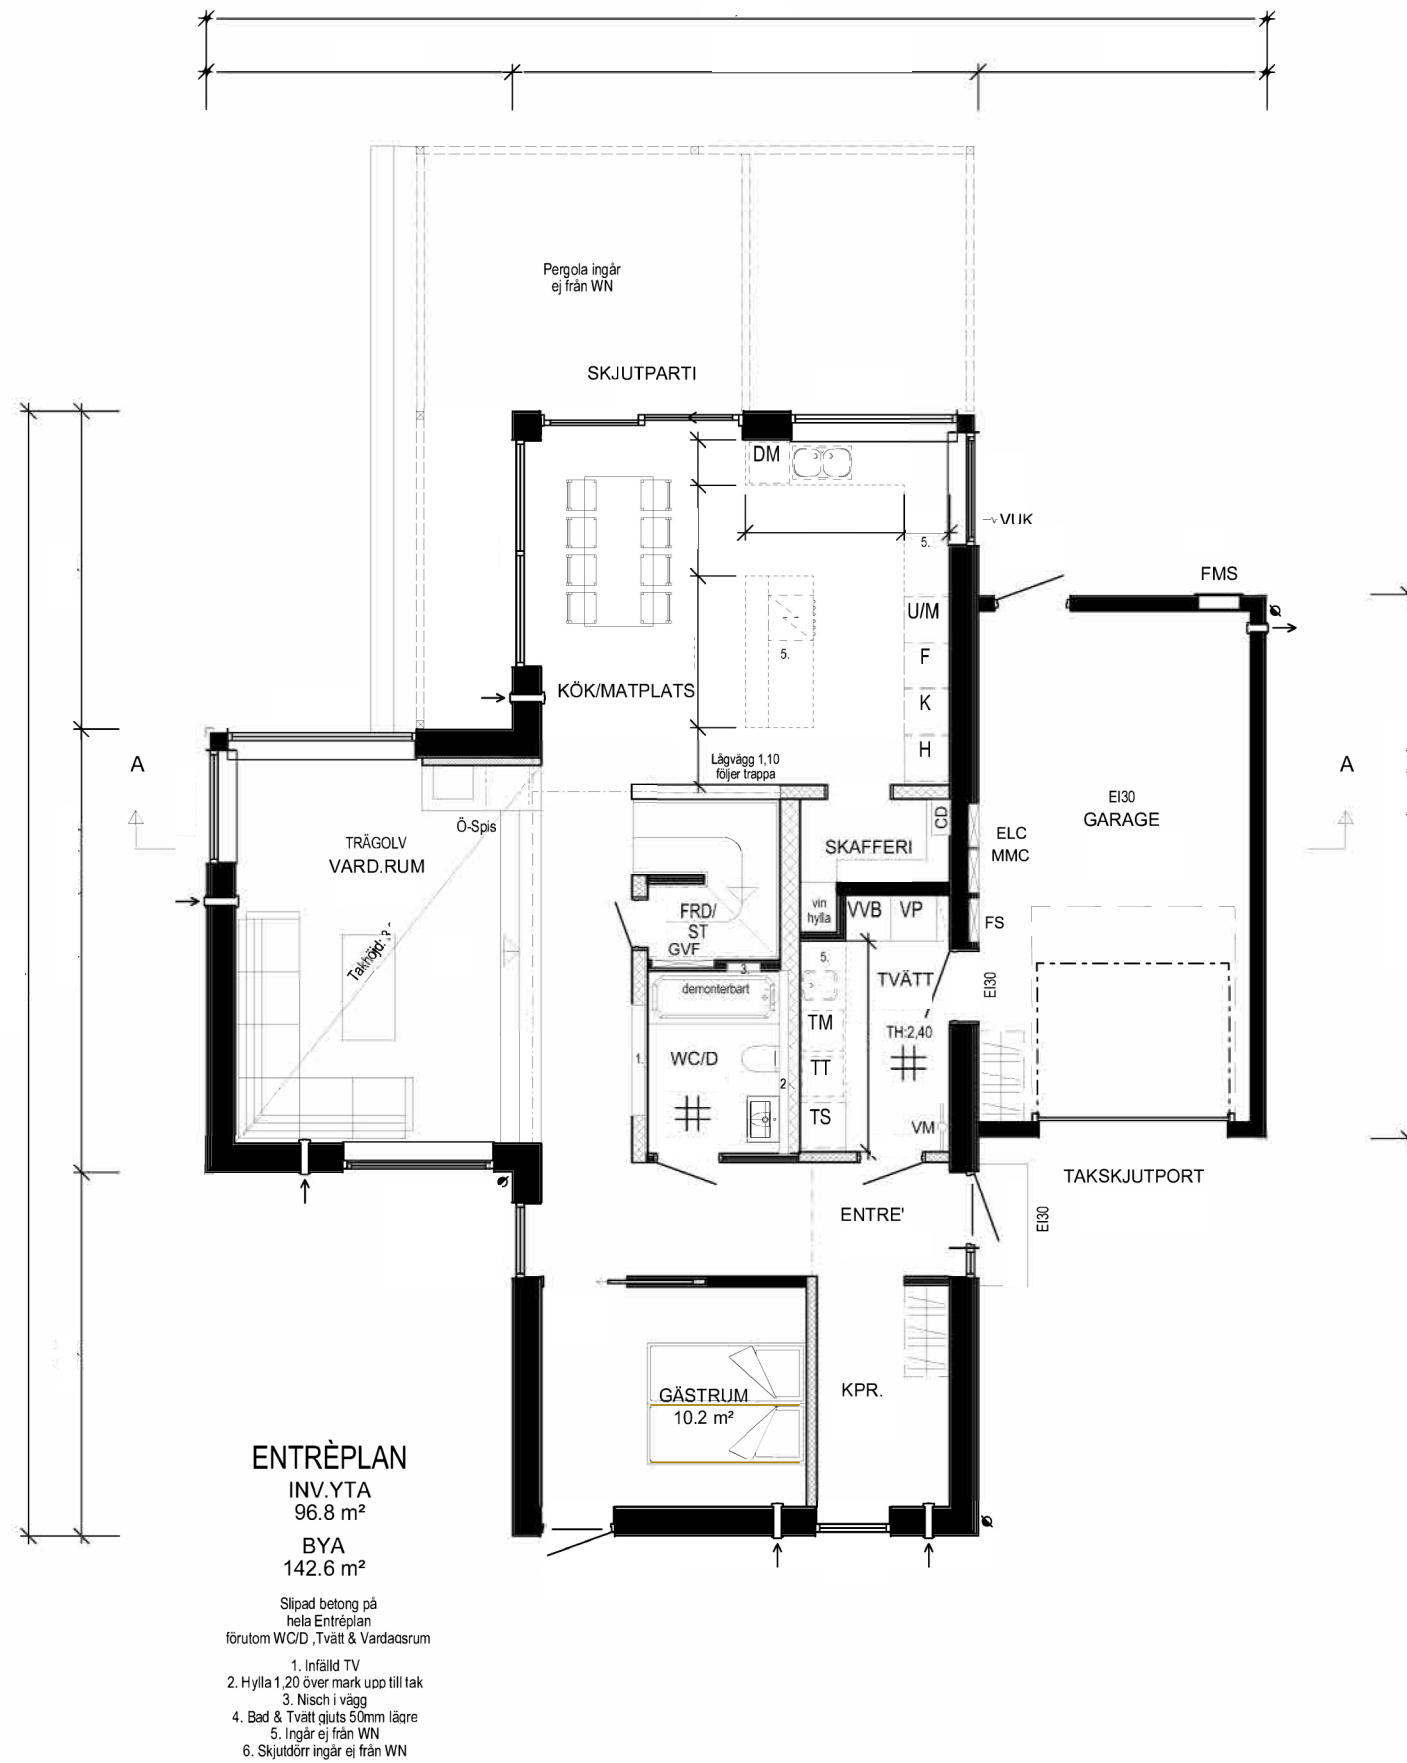

ENTRÉPLAN

INV.YTA

96.8 m²

BYA

142.6 m²


Slipad betong på hela Entréplan förutom WC/D, Tvätt & Vardagsrum

1. Infälld TV
2. Hylla 1,20 över mark upp till tak
3. Nisch i vägg
4. Bad & Tvätt gjuts 50mm lägre
5. Ingår ej från WN
6. Skjutdörr ingår ej från WN

- D Kök & Tvätt
- C TL-Order
- B Inredning & Skjutdörr
- A Huvudritning

BET	ANT.	REVIDERINGEN AVSER	DATUM.	SIGN.
STATUS		URSPRUNGSARKITEKT		
HUVUDRITNING		4 Arkitektur & Form		
		Willa Nordic AB Bäckgatan 5 SE-570 02 Stockaryd Tfn. +46 382 181 000 Fax. +46 382 200 24		RITAD GRANSKAD DATUM
		Alla rättigheter till denna ritning tillkommer exklusivt Willa Nordic AB och skyddas av upphovsrättslagen. Ritningen får ej kopieras, ändras, spridas eller på annat sätt användas utan Willa Nordic AB:s skriftliga godkännande.		CAD NR. 32801501
FASTIGHET Willa 3280		SKALA 1:100		ARK A3
BYGGHERRER		PROJEKT NR. 3280		RITNING NR. A-01
TYP AV RITNING ENTRÉPLAN		BET.		D

Skala 1:100 (m)

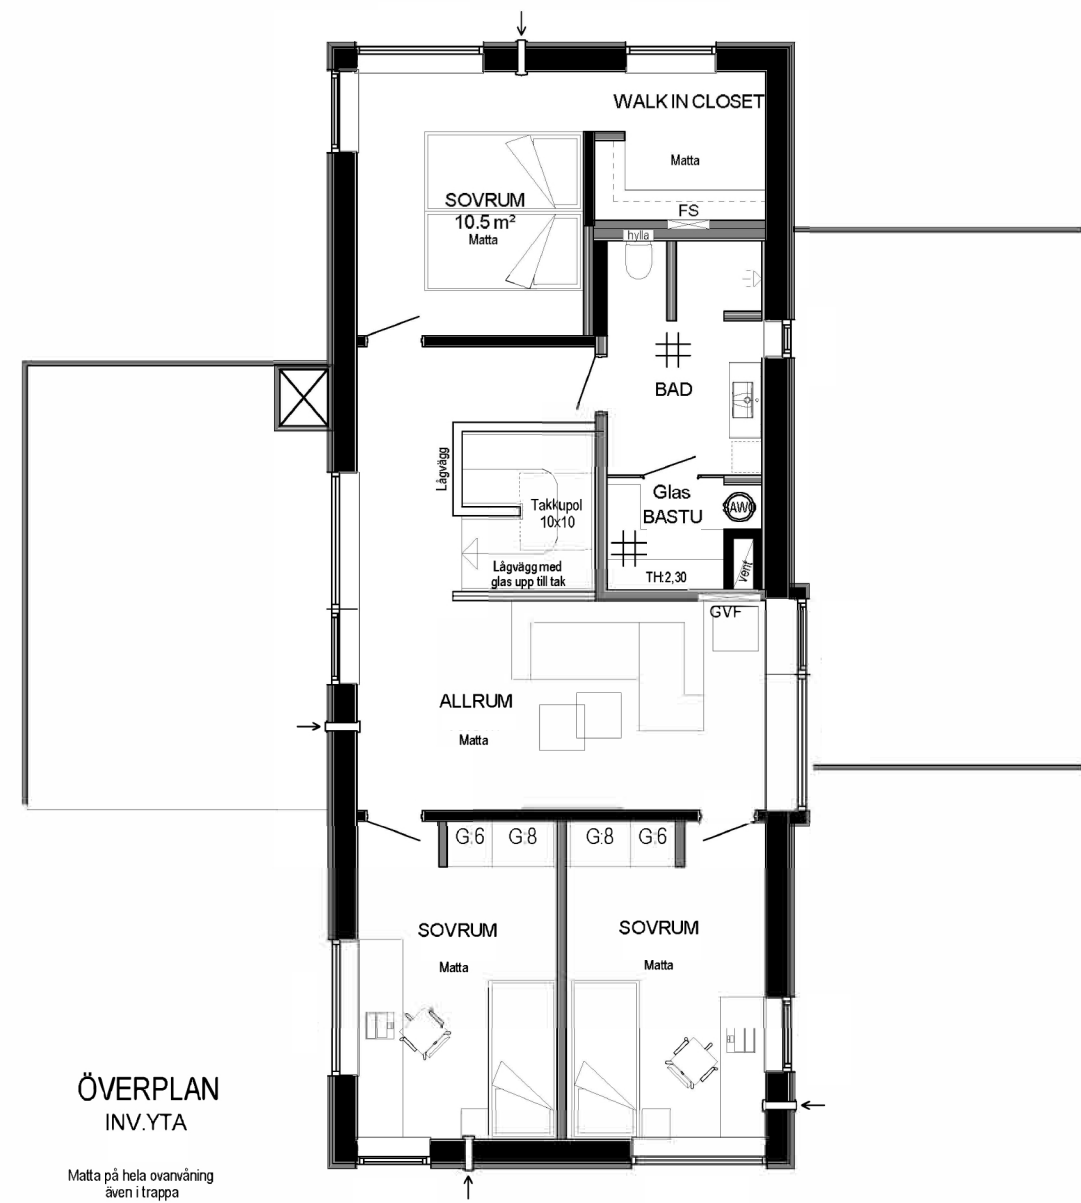

ÖVERPLAN
INV.YTA
Matta på hela ovanvåning
även i trappa

- D Fönster i Walk In Closet
- C TL-Order
- B Matta/Bastu/Hylla bakom WC
- A Huvudritning

BET.	ANT.	REVIDERINGEN AVSER	DATUM.	SIGN.
STATUS		URSPRUNGSARKITEKT		
HUVUDRITNING		4 Arkitektur & Form		
	Willa Nordic AB Backgatan 5 SE-570 02 Stockaryd Tfn. +46 382 181 000 Fax. +46 382 200 24		Alla rättigheter till denna ritning tillkommer exklusivt Willa Nordic AB och skyddas av upphovsrättslagen. Ritningen får ej kopieras, ändras, spridas eller på annat sätt användas utan Willa Nordic AB:s skriftliga godkännande.	
	FASTIGHET	CAD NR.	RITAD	GRANSKAD
Willa 3280	32801502	DATUM		
BYGGHERR	SKALA	ARK		
	1:100	A3		
TYP AV RITNING	PROJEKT NR.	RITNING NR.	BET.	
ÖVERPLAN	3280	A-02	D	

ANVISNINGAR

TYP AV RITNING | RITNING NR. | REVIDERING
Sektion | **A-05** | **B**

Gällande regler enligt BBR, Möblering enligt svensk standard.
 Huset är klassat som BR3 byggnad
 Leveransomfattning enligt Willa Nordics checklista/Leveransbeskrivning.
 Öppna spisar ska utföras med luckor för eldstadsöppning. (pga ventilation)
 På ritningen har ej redovisats takhuvar för typ ventilation, rökkanal, avloppsluftning samt anordningar för takskvdd.

VENTILATION

 Frånluftsvarmepump alt mekanisk frånluft med uteluft via spaltventiler i fönsterkarm / väggventil enligt markering på pian.

Ventilationsdragning utförs dold i schakt och bjälklag. Synlig enligt markering på ritning.

Ventilation i garage/förråd med självdrag.

BETECKNINGAR

 CD Centraldammsugare
 DM Diskmaskin
 ELC El central
 F Fast fönster
 F Frysk
 FJV Fjärrvärmväxlare
 FMS Fasadmätarskåp (överkant 1800 över mark)
 FS Fördelarskåp
 G Garderob
 GVF Golvvärmefördelare
 HT Handdukstork
 KF Kyl/Frys
 KS Kyl/Sval
 L Linneskåp
 MIC Microvågsugn
 MMC Multi-Media central
 R Råglas
 ST Städsåp
 TH Takhöjd
 TM Tvättmaskin
 TN Tvättnekast
 TT Torktumlare
 TS Torkskåp
 U Ugn
 V Valvkarm
 VL Vindslucka med steg (beakta placering av belysning i små rum)
 VM Vattenmätare
 VP Värmepump
 VUK Väggvattenutkastare
 VVB Varmvattenberedare
 Ö Öppningskarm

Klänker
 Ø Stuprör, (max 12 m ränna/rör)
 ← Bjälklagsriktning
 --- Inbyggd balk
 - - - Synlig balk
 ■ Vagg till tak
 □ Vagg ej till tak (med angiven höjd)
 ▨ Bärande innervagg

B
 A Huvudritning
 BET. | ANT. | REVIDERINGEN AVSER | DATUM. | SIGN.


STATUS | URSPRUNGSARKITEKT
HUVUDRITNING | **4 Arkitektur & Form**

 Willa Nordic AB Bäckgatan 5 SE-570 02 Stockaryd Tfn. +46 382 181 000 Fax. +46 382 200 24	Alla rättigheter till denna ritning tillkommer exklusivt Willa Nordic AB och skyddas av upphovsrättslagen. Ritningen får ej kopieras, ändras, spridas eller på annat sätt användas utan Willa Nordic AB:s skriftliga godkännande.	RITAD	GRANSKAD
		DATUM	

FASTIGHET	CAD NR.
Willa 3280	32801505
BYGGHERRER	SKALA ARK
	1:100 A3

	PROJEKT NR.
	3280

TYP AV RITNING	RITNING NR.	BET.
Sektion	A-05	B

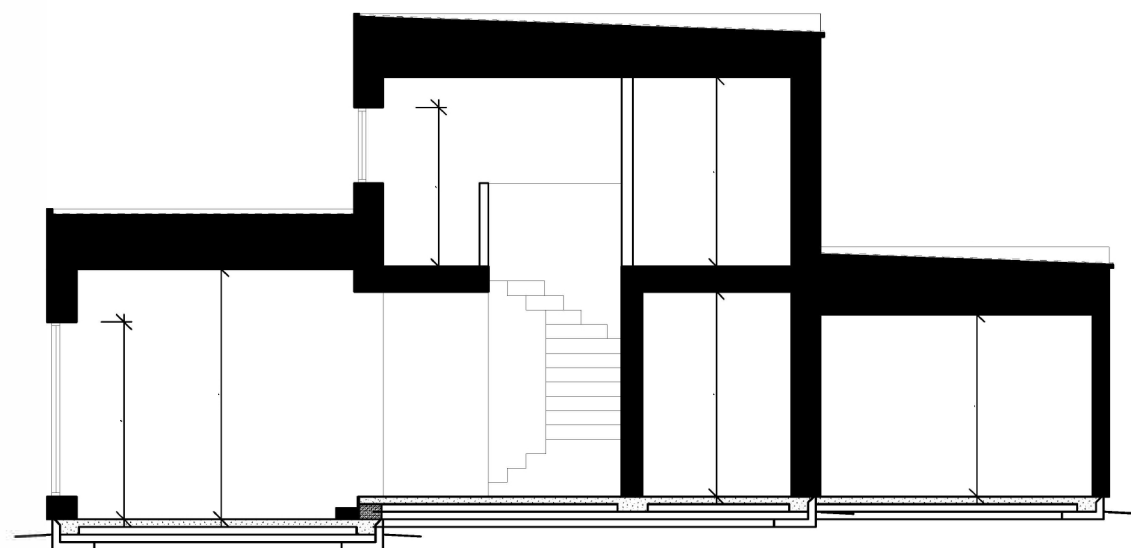

SEKTION A-A

Skala 1:100 (m)
 10
 9
 8
 7
 6
 5
 4
 3
 2
 1
 0
 1