


SKALA 1:100

10
9
8
7
6
5
4
3
2
1

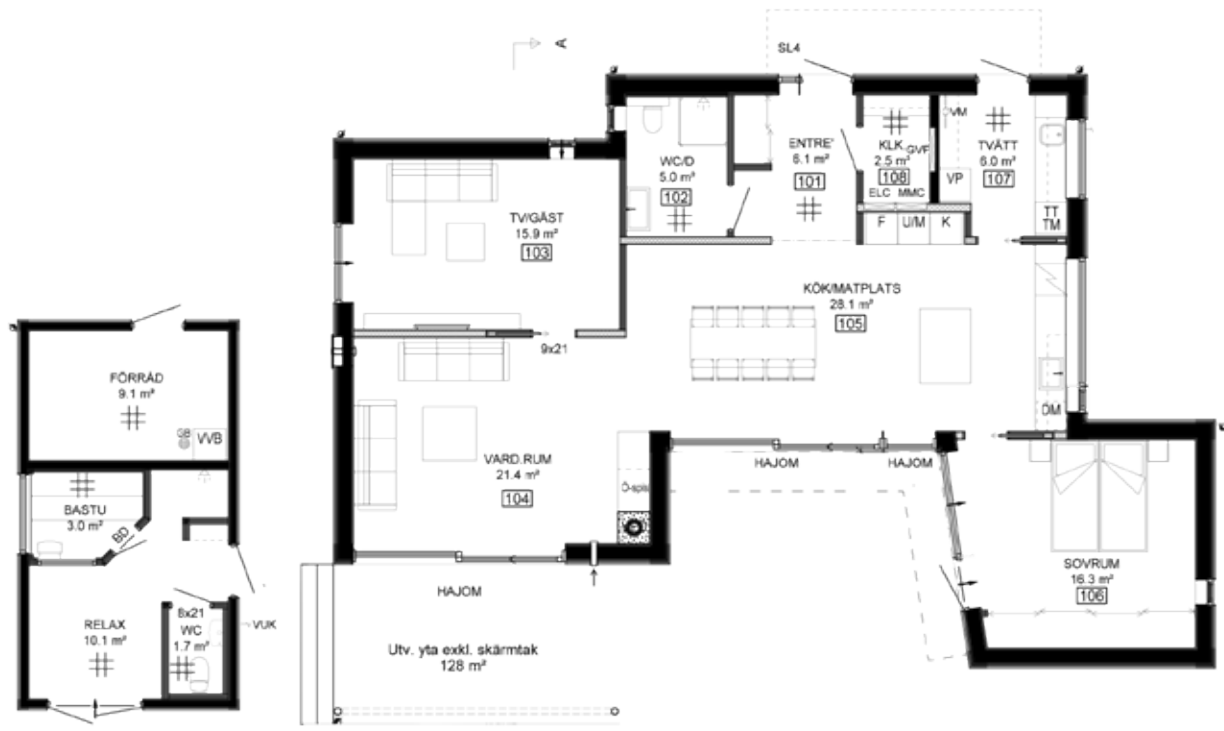


BET.	ANT.	REVIDERINGEN AVSER	URSPRUNGSARKITEKT	DATUM	SIGN.
STATUS			Stefan Rupert		
HUVUDRITNING			RITAD		
 Willa Nordic AB Bäckgatan 5 SE-570 02 Stockholm Tfn. +46 382 181 000 Fax. +46 382 200 24			Alla rättigheter till denna ritning tillkommer exklusivt Willa Nordic AB och skyddas av upphovsrättslagen. Ritningen får ej kopieras, ändras, spridas eller på annat sätt användas utan Willa Nordic AB's skriftliga godkännande.		GRANSKAD
FASTIGHET			CAD NR		
BYGGHERR			30001501		
TYP AV RITNING			SKALA		
Plan 1			1:100		
			PROJEKT NR		
			3000		
			RITNING NR		
			A-01		
			BET.		
			C		

2014-03-20 12:05:04



FASAD MOT SYDVÄST

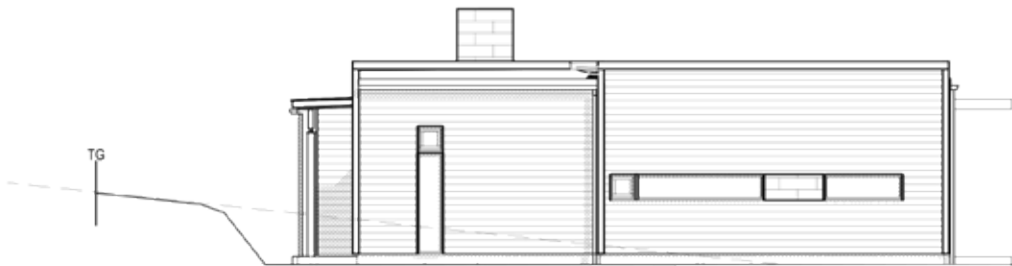


FASAD MOT SYDOST

SKALA 1:100
10
9
8
7
6
5
4
3
2
1
0


TG
 ——— Blivande mark
 - - - - Nuvarande mark
 - - - - Gata

BET	ANT	REVIDERINGENAVSER	DATUM	SKR
STATUS	HUVUDRITNING		ANSVARIG/ARBETSFÖRANTV	Stefan Rupert
		Willa Nordic AB Bäckgatan 5 SE-670 02 Stookeryd Tel. +46 382 181 000 Fax. +46 382 200 24	Alla rättigheter till denna ritning tillkommer exklusivt Willa Nordic AB och skyddas av upphovsrättslagen. Förningen får ej kopieras, ändras, spridas eller på annat sätt användas utan Willa Nordic AB:s skriftliga godkännande.	
FASTIGHET	Willa 3000		DAD NR	30001503
BYGGHERR			SKALA	1:100
			PROJEKT NR	3000
TYP AV RITNING		Fasad 1&2	RITNING NR	A-02
			BET	B

2014-02-20 12:05:56

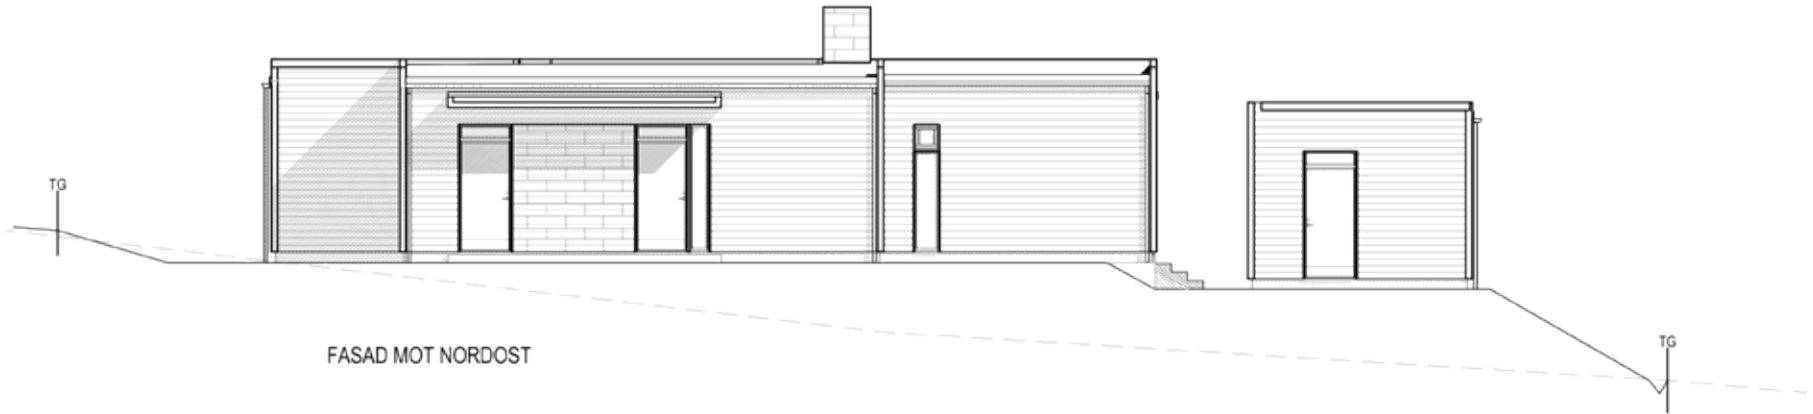

FASAD MOT NORDOST

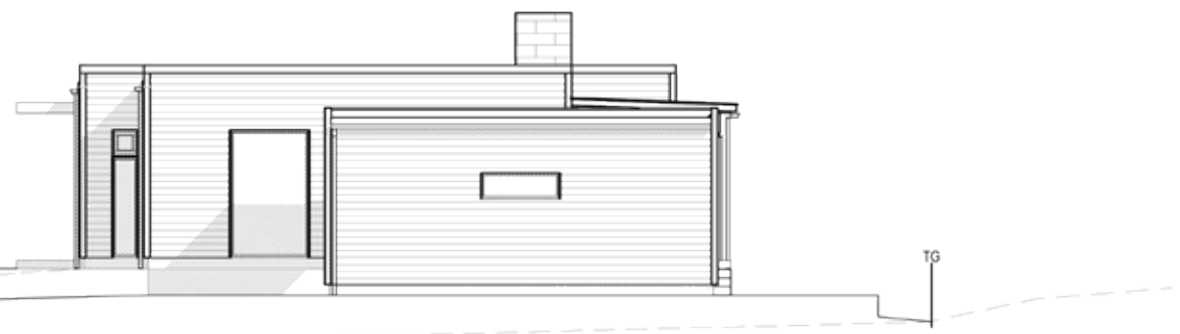

FASAD MOT NORDVÄST

SKALA 1:100
10
9
8
7
6
5
4
3
2
1
0


TG
 ——— Blevande mark
 - - - - - Nuvarande mark
 - - - - - Gata

BET ANT REVIDERINGENAVSER	URSPELNINGSDOKUMENT	DATUM	SIGN
STATUS HUVUDRITNING	Stefan Rupert	RTAD DG	GRANSKAD
WILLA NORDIC Willa Nordic AB Bäckgatan 5 SE-670 02 Stookeryd Tel. +46 382 181 000 Fax. +46 382 200 24	Alla rättigheter till denna ritning tillkommer exklusivt Willa Nordic AB och skyddas av upphovsrättslagen. Ritningen får ej kopieras, ändras, spridas eller på annat sätt användas utan Willa Nordic AB:s skriftliga godkännande.	RTAD DG	GRANSKAD
FASTIGHET Willa 3000		DAD NR 30001504	
BYGGHERR		SKALA 1:100	ARK 3000
TYP AV RITNING Fasad 3&4		PROJEKT NR 3000	RITNING NR A-03
		BET A	


2014-03-05 07:22:56

ANVISNINGAR


TYP AV RITNING: SEKTION RITNING NR: A-04 REVIDERING: C

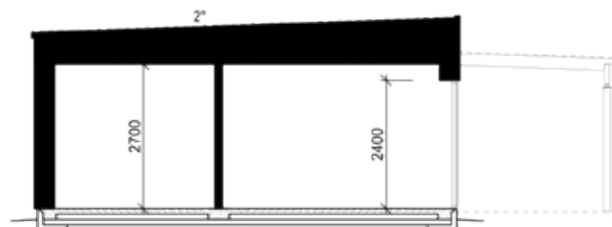


SEKTION A-A

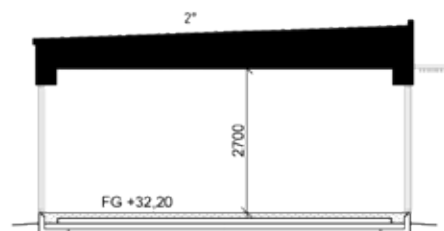

SEKTION B-B

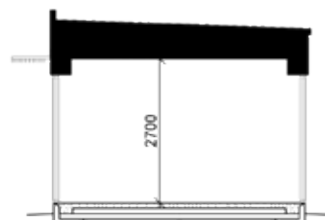

SEKTION C-C

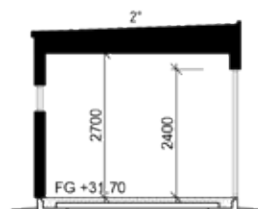

SEKTION D-D

Gällande regler BBR & BKR, Möblering enligt svensk standard
 Huset är klassat som BR3 byggnad
 Leveransomfattning enligt Willa Nordics checklista/Leveransbeskrivning
 Öppna spisar ska utföras med luckor för eldstadsöppning (pga ventilation)
 På ritningen har ej redovisats takhuvor för typ ventilation, imkanal, avloppsluftning samt anordningar för takskydd.

VENTILATION

Frånluftsvärmepump alt mekanisk frånluft med uteluft via spaltventiler i fönsterkarm / väggventil enligt markering på plan.

Ventilationsdragning utförs dold i schakt och bjälklag. Synlig enligt markering på ritning.

Ventilation i garage/förråd med självdrag.

BETECKNINGAR

- CD Centraldammsugare
- DM Diskmaskin
- ELC El central
- F Fast fönster
- F Fry
- FJV Fjärrvärmepump
- FMS Fasadmätarskåp (överkant 1800 över mark)
- FS Fördelarskåp
- G Garderob
- GJV Golvvärmefördelare
- HT Handduktork
- KF Kyl/Frys
- KS Kyl/Sval
- L Linneskåp
- MIC Microvägsugn
- MIMC Multi-Media central
- R Råglas
- ST Städsåp
- TH Takhöjd
- TM Tvättmaskin
- TN Tvättnecksåp
- TT Torktumlare
- TS Torkskåp
- U Ugn
- V Valvkarm
- VL Vindslucka med stège (beakta placering av belysning i små rum)
- VM Vattenmätare
- VP Värmepump
- VUK Väggvattenufkastare
- VVB Varmvattenberedare
- O Öppningskarm

- ⊕ Klinker
- ∅ Stuprör, (max 12 m ränna/rör)
- Bjälklagsriktning
- Inbyggd balk
- Synlig balk

BET	ANT	REVIDERINGEN AVSER	DATUM	SKID
STATUS	HUVUDRITNING		ANSVARIG/ARBETSTÄLLT	STEFAN RUPERT
		Willa Nordic AB Bäckgatan 5 SE-670 02 Stookeryd Tel: +46 382 181 000 Fax: +46 382 200 24	Alla rättigheter till denna ritning tillkommer exklusivt Willa Nordic AB och skyddas av upphovsrättslagen. Ritningen får ej kopieras, ändras, spridas eller på annat sätt användas utan Willa Nordic AB's skriftliga godkännande.	RTAD DG T.G.T. BY
FASTEGRET	Willa 3000		DRÖ NR	30001505
BYGGHERR			SKALA	1:100
			PROJECT NR	3000
TYP AV RITNING	SEKTION	RITNING NR	A-04	REVIDERING
				C

SKALA 1:100
10
9
8
7
6
5
4
3
2
1