


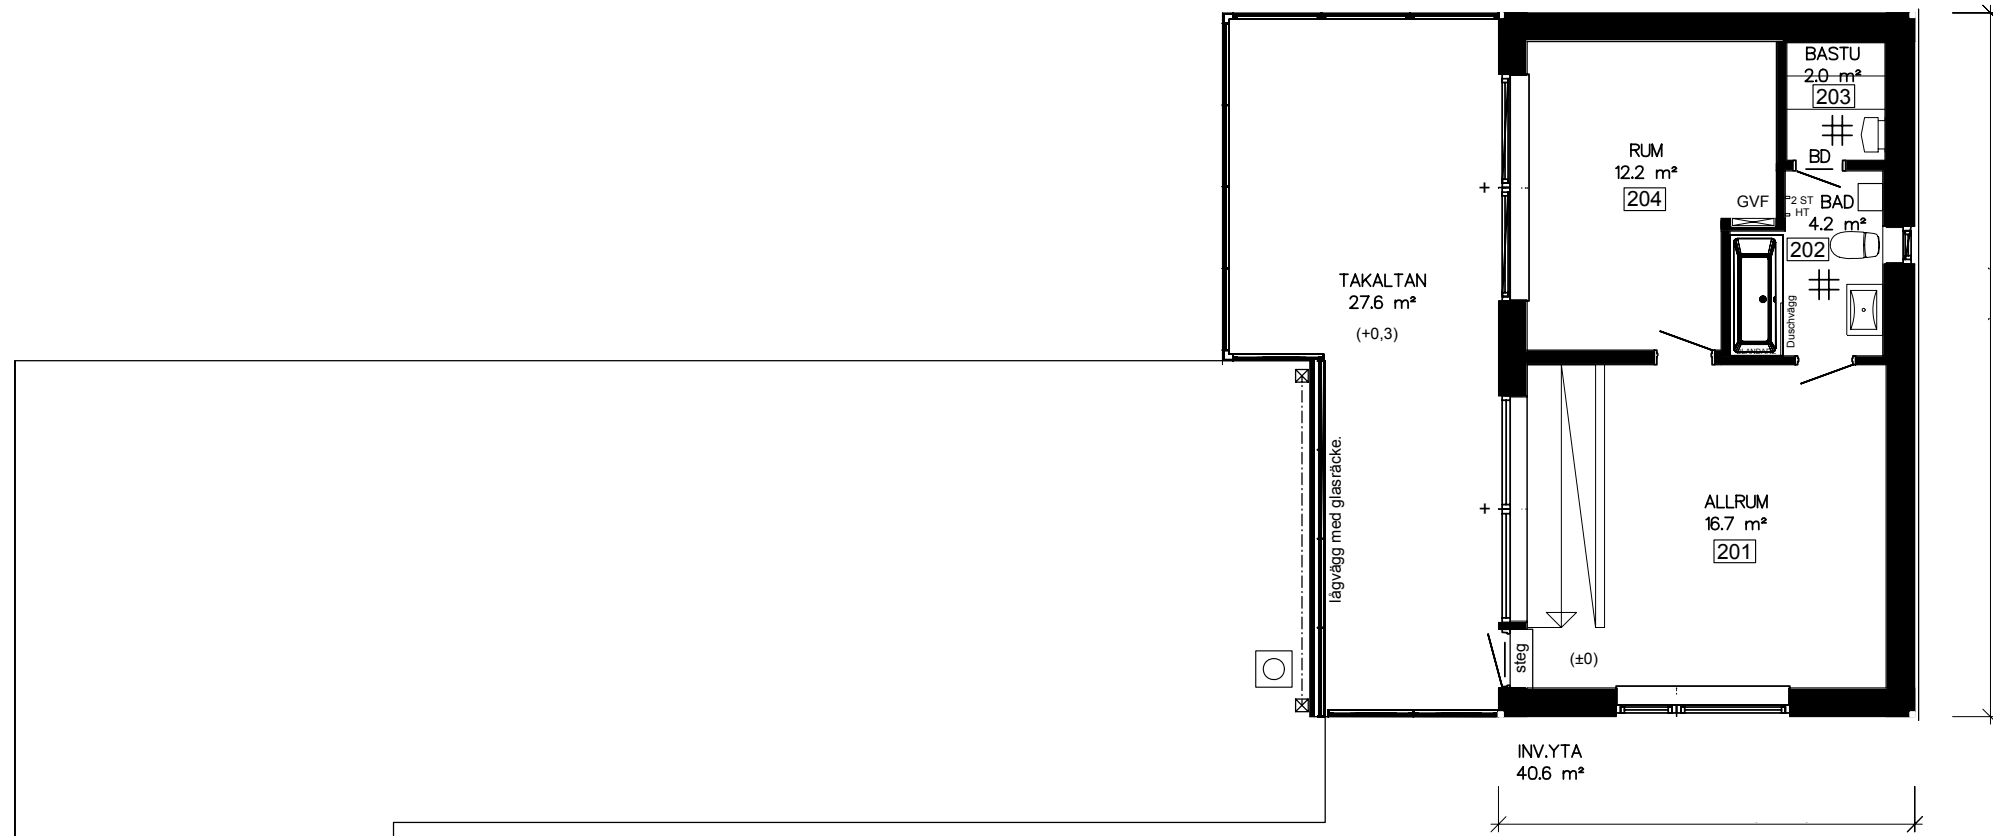
INV.YTA  
128.4 m<sup>2</sup> exkl. garage/förråd  
GARAGE/FÖRRÅD  
38.4 m<sup>2</sup>

SKALA 1:100  
10  
9  
8  
7  
6  
5  
4  
3  
2  
1  
0


C Stuprör  
B WC/D  
A HUVUDRITNING


BET.	ANT.	REVIDERINGEN AVSER	URSPRUNGSARKITEKT	DATUM.	SIGN.
			PaWiArk		
STATUS HUVUDRITNING			RITAD   GRANSKAD DG		
 <p>Willa Nordic AB Bäckgatan 5 S-570 02 Stockaryd Tel +46 382 181 000 Fax +46 382 200 24</p>			<p>Alle rättigheter till denna ritning tillkommer exklusivt Willa Nordic AB och skyddas av upphovsrättslagen. Ritningen får ej kopieras, ändras, spridas eller på annat sätt användas utan Willa Nordic AB:s skriftliga godkännande.</p>		
TYP AV RITNING Plan 1			CAD NR. 29391501 SKALA   ARK 1:100 PROJEKT NR. 2939 RITNING NR.   BET. A-01   C		

SKALA 1:100  
 10  
 5  
 0  
 1  
 2  
 3  
 4  
 5  
 6  
 7  
 8  
 9  
 10




- C Plus fönster
- B BAD
- A HUVUDRITNING

BET.	ANT.	REVIDERINGEN AVSER	DATUM.	SIGN.
STATUS		URSPRUNGSARKITEKT		
HUVUDRITNING		PaWiArk		
 Willa Nordic AB Bäckgatan 5 S-570 02 Stockaryd Tel +46 382 181 000 Fax +46 382 200 24	Alla rättigheter till denna ritning tillkommer exklusivt Willa Nordic AB och skyddas av upphovsrättslagen. Ritningen får ej kopieras, ändras, spridas eller på annat sätt användas utan Willa Nordic AB:s skriftliga godkännande.	RITAD	GRANSKAD	
		DG		
		CAD NR.	29391502	
		SKALA	1:100	
		PROJEKT NR.	2939	
TYP AV RITNING		RITNING NR.	BET.	
Plan2		A-02	C	

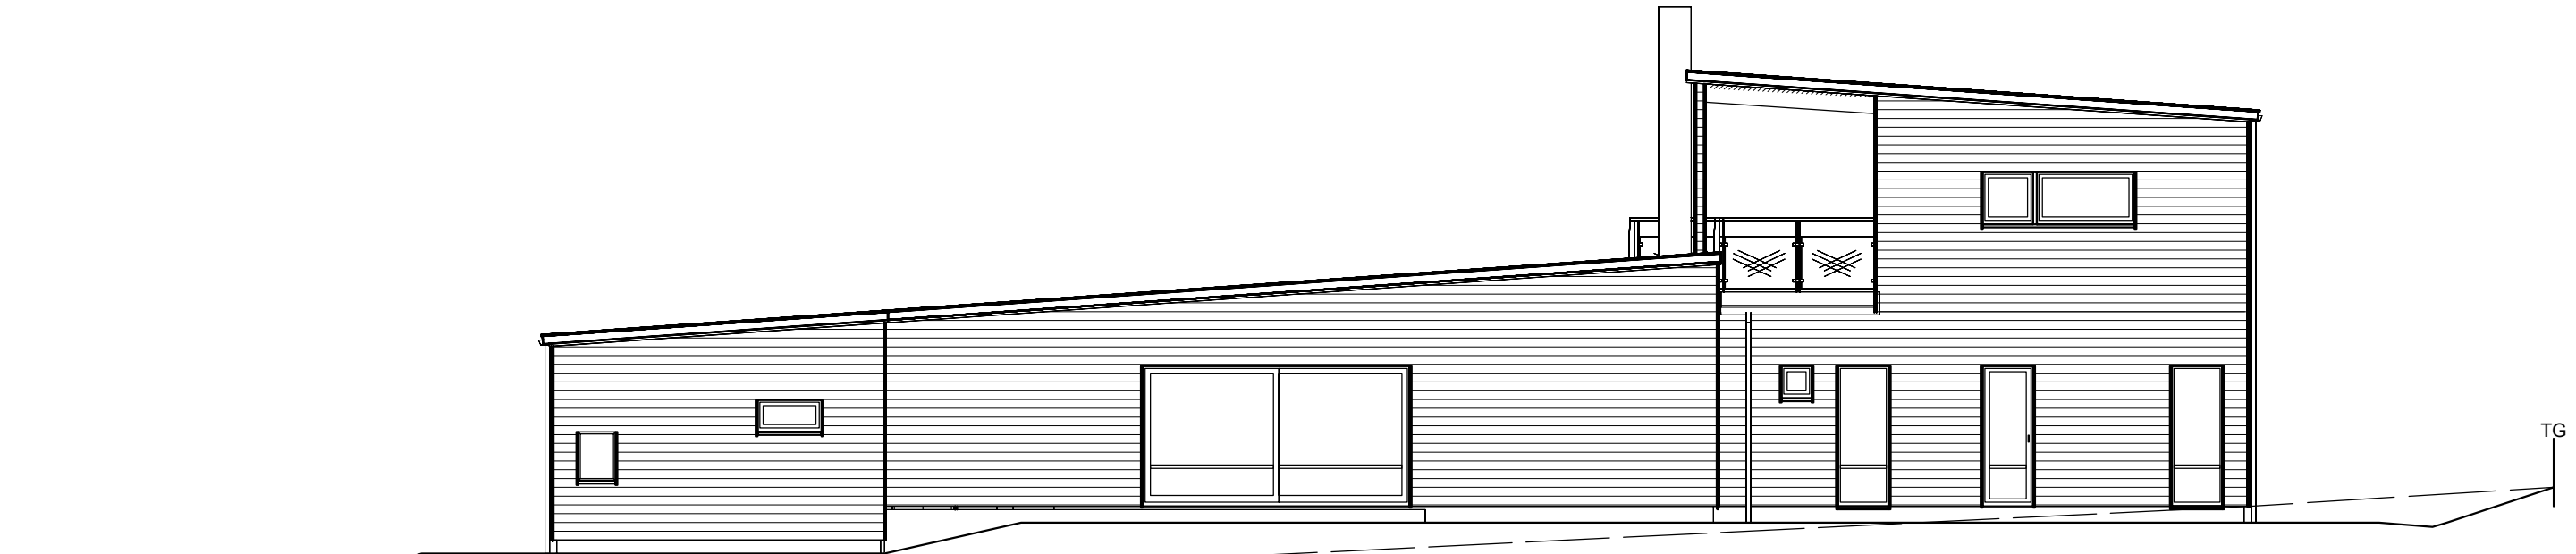

FASAD MOT SYDOST

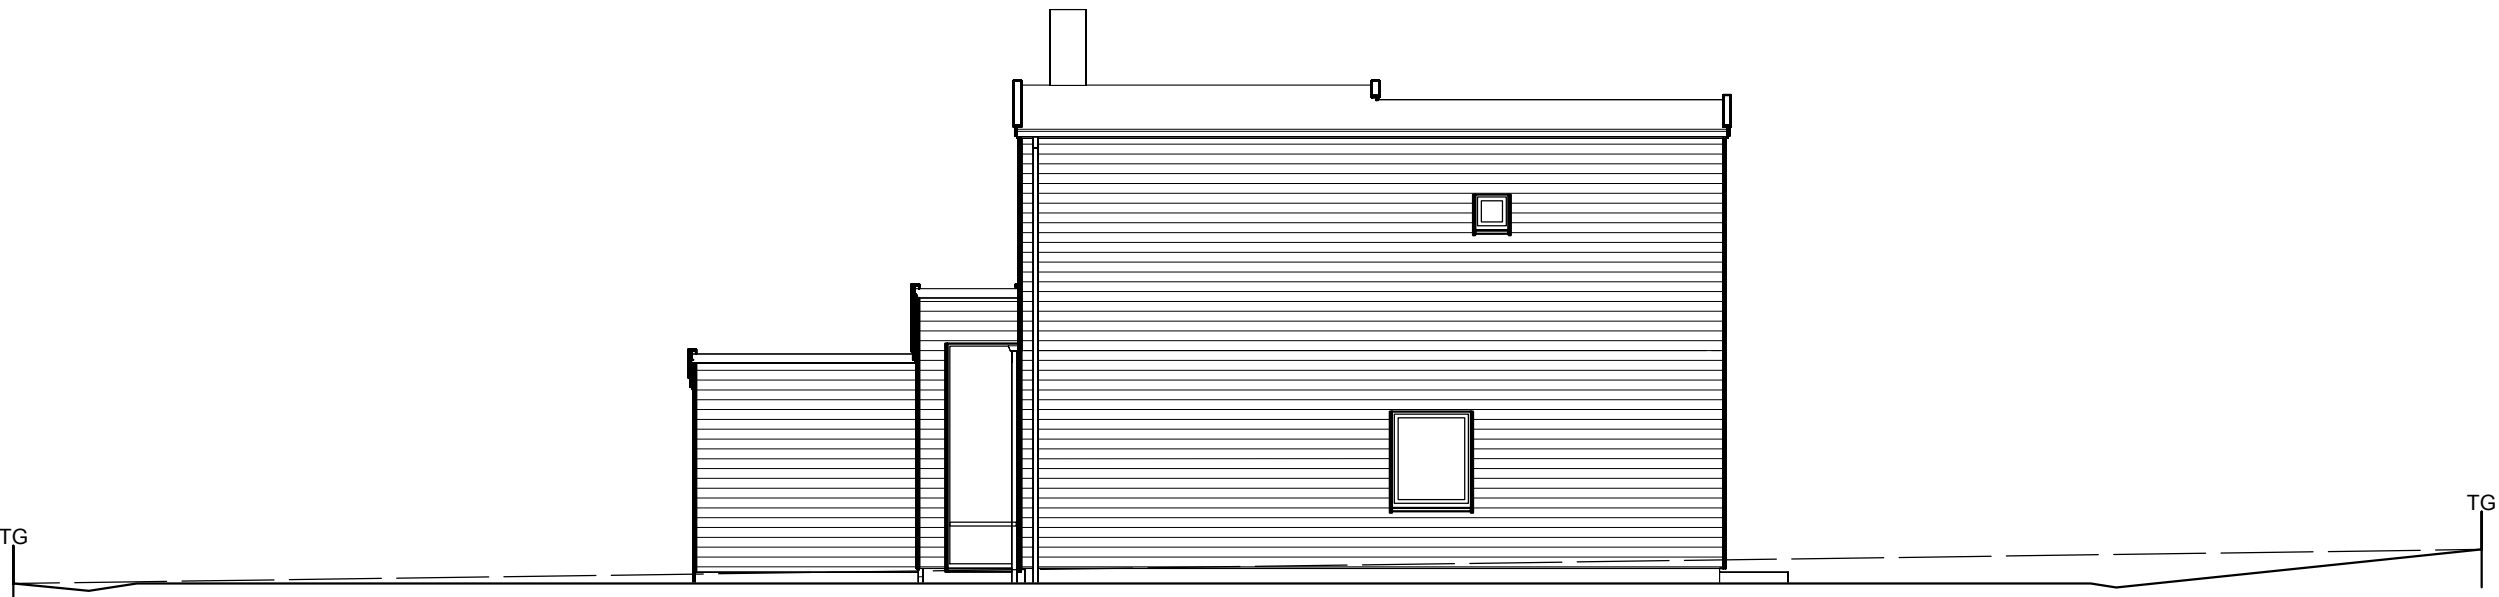


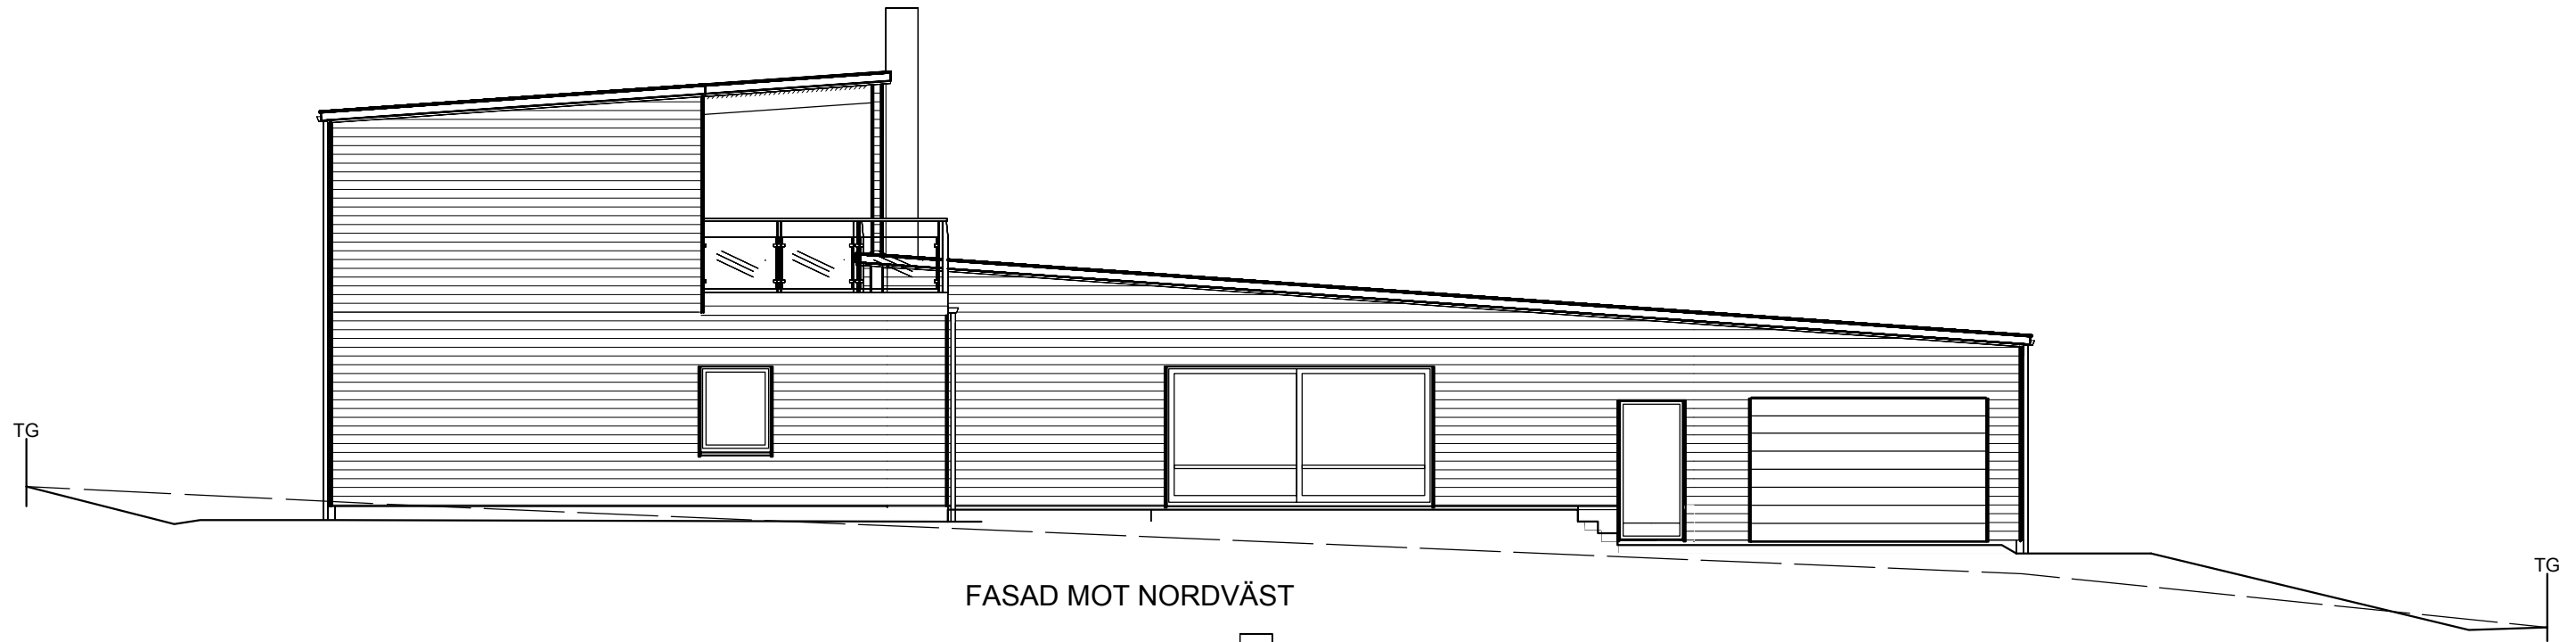
FASAD MOT NORDOST

SKALA 1:100  
10  
5  
0  
1  
2  
3  
4  
5  
6  
7  
8  
9  
10


— BLIV. MARK  
- - - - - NUV. MARK

C Stuprör  
B KNUTAR  
A HUVUDRITNING

BET.	ANT.	REVIDERINGEN AVSER	URSPRUNGSARKITEKT	DATUM.	SIGN.
STATUS HUVUDRITNING			PaWiArk		
 Willa Nordic AB Bäckgatan 5 S-570 02 Stockaryd Tel +46 382 181 000 Fax +46 382 200 24 form bygger på funktion			Alla rättigheter till denna ritning tillkommer exklusivt Willa Nordic AB och skyddas av upphovsrättslagen. Ritningen får ej kopieras, ändras, spridas eller på annat sätt användas utan Willa Nordic AB:s skriftliga godkännande.	RITAD DG	GRANSKAD
			CAD NR. 29391503	SKALA 1:100	ARK
			PROJEKT NR. 2939	RITNING NR. A-03	BET. C
TYP AV RITNING Fasad 1&2					




FASAD MOT NORDVÄST

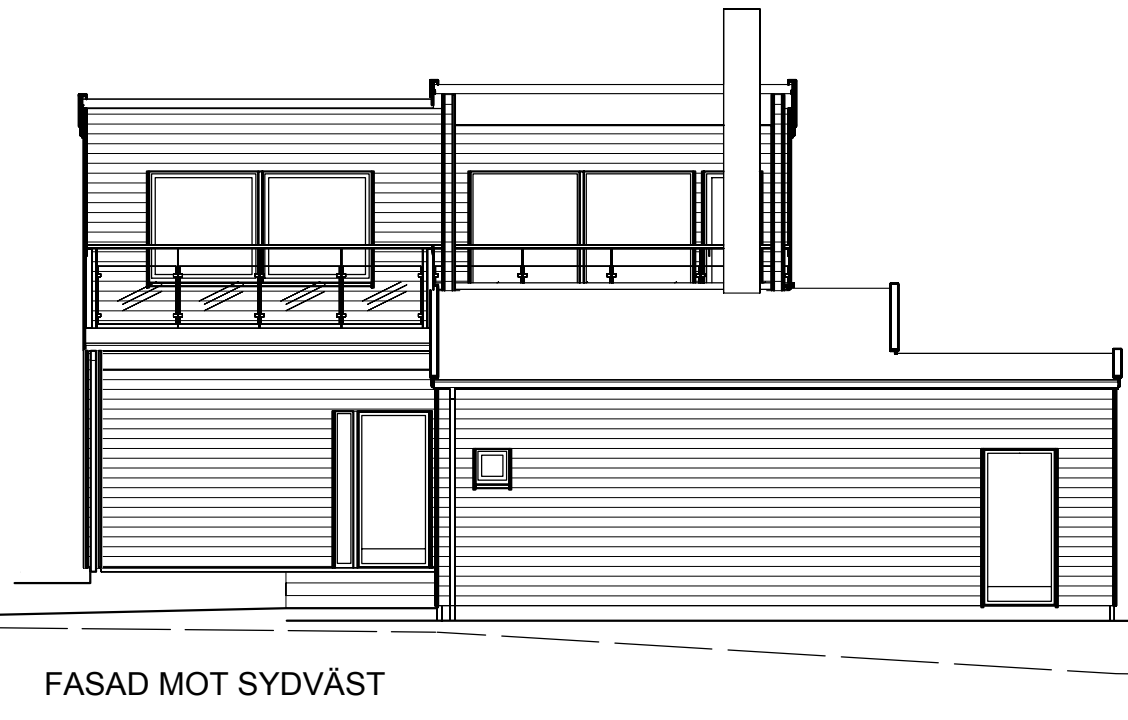

FASAD MOT SYDVÄST

SKALA 1:100  
10  
9  
8  
7  
6  
5  
4  
3  
2  
1  
0

C Stuprör  
B KNUTAR  
A HUVUDRITNING

BET.	ANT.	REVIDERINGEN AVSER	DATUM.	SIGN.
STATUS		URSPRUNGSARKITEKT		
HUVUDRITNING		PaWiArk		
 <b>WILLA NORDIC</b> form bygger på funktion	Willa Nordic AB Bäckgatan 5 S-570 02 Stockaryd Tel +46 382 181 000 Fax +46 382 200 24	Alla rättigheter till denna ritning tillkommer exklusivt Willa Nordic AB och skyddas av upphovsrättslagen. Ritningen får ej kopieras, ändras, spridas eller på annat sätt användas utan Willa Nordic AB:s skriftliga godkännande.		
		RITAD	GRANSKAD	
		DG	DATUM	
		CAD NR.	29391504	
		SKALA	1:100	
		PROJEKT NR.	2939	
TYP AV RITNING		RITNING NR.	BET.	
Fasad 3&4		A-04	C	

# ANVISNINGAR

TYP AV RITNING | RITNING NR. | REVIDERING  
 Sektion | A-05 | A

Gällande regler BBR & Eurocode, Möblering enligt svensk standard  
 Huset är klassat som BR3 byggnad  
 Leveransomfattning enligt Willa Nordics checklista/Leveransbeskrivning  
 Öppna spisar ska utföras med luckor för eldstadsöppning (pga ventilation)  
 På ritningen har ej redovisats takhuvar förtypl ventilation, imkanal, avloppsluftning samt anordningar för takskydd.


## VENTILATION

\*\*\*\*\*  
 Balanserad ventilation m. återv  
 Ventilationsdragning utförs dold i schakt och bjälklag. Synlig enligt markering på ritning.  
 Ventilation i garage/förråd med självdrag.

## BETECKNINGAR

\*\*\*\*\*  
 CD Centraldammsugare  
 DM Diskmaskin  
 ELC El central  
 F Fast fönster  
 F Frys  
 FJV Fjärrvärmväxlare  
 FMS Fasadmätarskåp (överkant 1800 över mark)  
 FS Fördelarskåp  
 G Garderob  
 GVF Golvvärmefördelare  
 HT Handdukstork  
 KF Kyl/Frys  
 KS Kyl/Sval  
 L Linneskåp  
 MIC Microvågsugn  
 MMC Multi-Media central  
 R Råglas  
 ST Stådsåp  
 TH Takhöjd  
 TM Tvättmaskin  
 TN Tvättnedkast  
 TT Torktumlare  
 TS Torkskåp  
 U Ugn  
 V Valvkarm  
 VL Vindslucka med steg (beakta placering av belysning i små rum)  
 VM Vattenmätare  
 VP Värmepump  
 VUK Väggvattenutkastare  
 VVB Varmvattenberedare  
 Ö Öppningskarm

⊞ Klinker  
 ∅ Stuprör, (max 12 m ränna/rör)  
 ← Bjälklagsriktning  
 - - - - - Inbyggd balk  
 □ □ □ □ □ Synlig balk

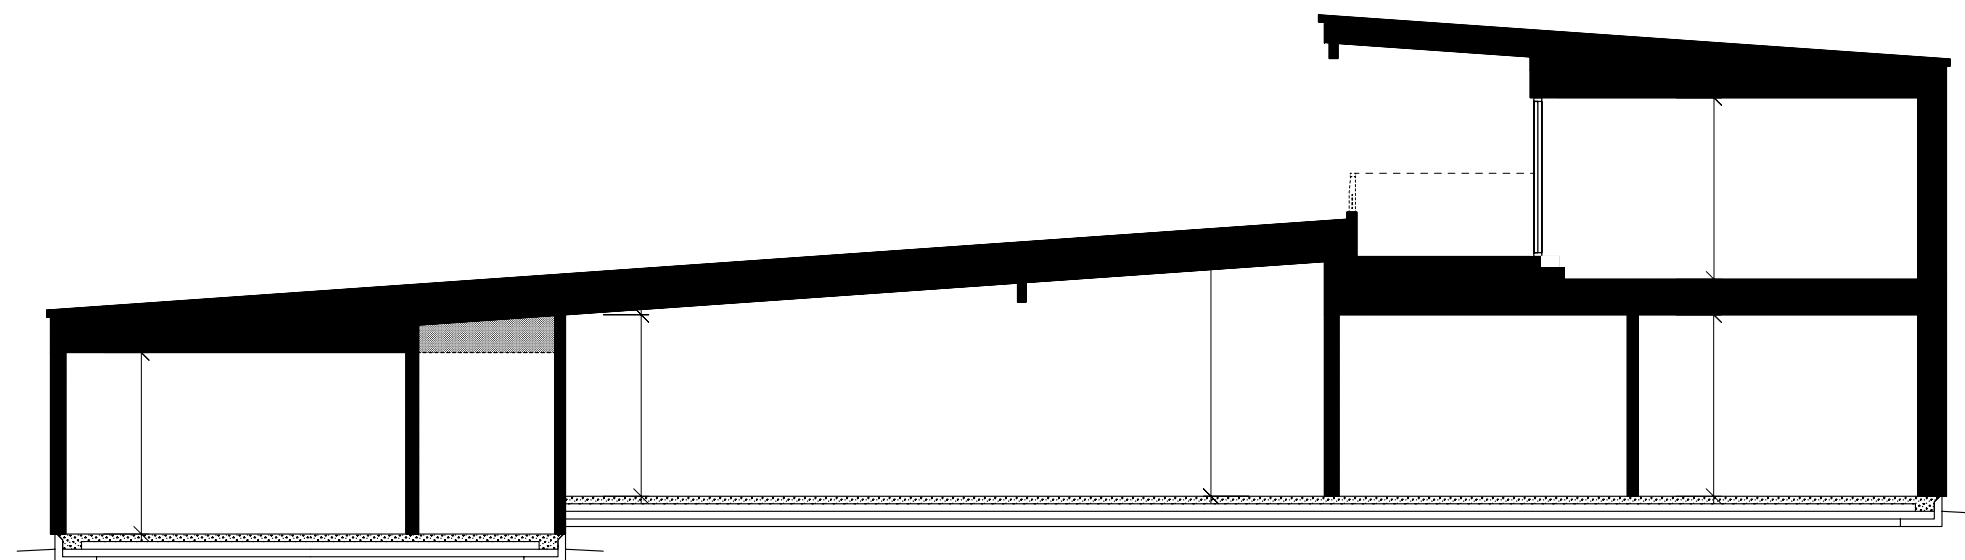


SEKTION A-A

FÖRESLAGEN PLUSHÖJD AV FÄRDIGTGOLV FASTSTÄLLES AV BERÖRD MYNDIGHET.

SKALA 1:100  
 10  
 9  
 8  
 7  
 6  
 5  
 4  
 3  
 2  
 1  
 0  
 5  
 0

## A HUVUDRITNING

BET. | ANT. | REVIDERINGEN AVSER | DATUM. | SIGN.

STATUS		URSPRUNGSARKITEKT	
HUVUDRITNING		PaWiArk	
 Willa Nordic AB Bäckgatan 5 S-570 02 Stockaryd Tel +46 382 181 000 Fax +46 382 200 24 form bygger på funktion	Alla rättigheter till denna ritning tillkommer exklusivt Willa Nordic AB och skyddas av upphovsrättslagen. Ritningen får ej kopieras, ändras, spridas eller på annat sätt användas utan Willa Nordic AB:s skriftliga godkännande.	RITAD	
		GRANSKAD	
		DATUM	DG
		CAD NR.	29391505
		SKALA	1:100
		PROJEKT NR.	2939
TYP AV RITNING		RITNING NR.	BET.
Sektion		A-05	A