


SKALA 1:100  
 10  
 5  
 0  
 1  
 2  
 3  
 4  
 5  
 6  
 7  
 8  
 9  
 10

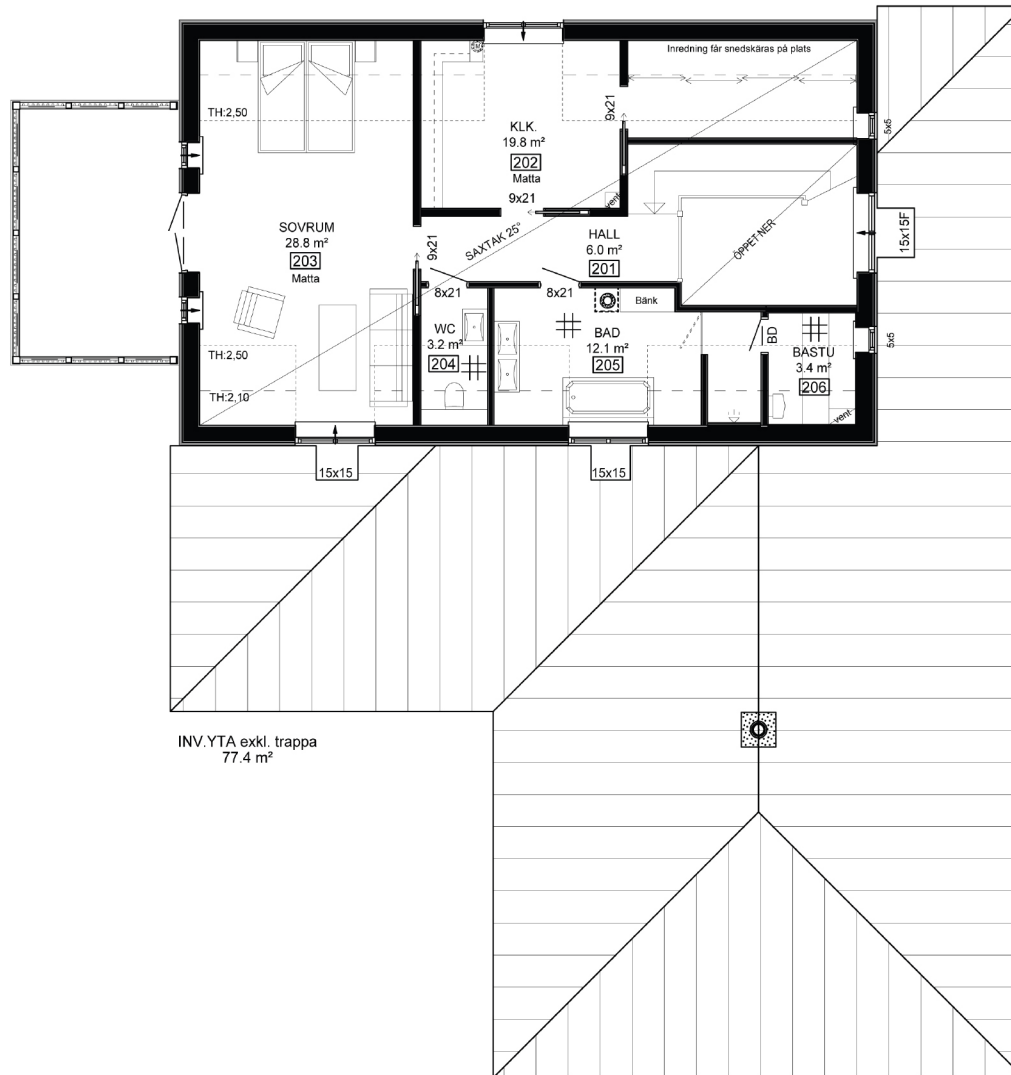

BET.   ANT.   REVIDERINGEN AVSER	URSPRUNGSARKITEKT	DATUM.	SIGN.
STATUS <b>HUVUDRITNING</b>	<b>Stefan Rupert</b>		
 Willa Nordic AB Bäckgatan 5 SE-570 02 Stockaryd Tfn. +46 382 181 000 Fax. +46 382 200 24	Alla rättigheter till denna ritning tillkommer exklusivt Willa Nordic AB och skyddas av upphovsrättslagen. Ritningen får ej kopieras, ändras, spridas eller på annat sätt användas utan Willa Nordic AB:s skriftliga godkännande.	RITAD	GRANSKAD
	DG		
FASTIGHET	<b>Willa 3019</b>	CAD NR.	30191501
BYGGHERR		SKALA	A3
		PROJEKT NR.	3019
TYP AV RITNING	<b>ENTREPLAN</b>	RITNING NR.	A-01
		BET.	I

2014-09-01 10:37:19



BET.   ANT.   REVIDERINGEN AVSER	DATUM.	SIGN.
STATUS	URSPRUNGSARKITEKT	
HUVUDRITNING	Stefan Rupert	RITAD   GRANSKAD DG
 Willa Nordic AB Bäckgatan 5 SE-570 02 Stockaryd Tfn. +46 382 181 000 Fax. +46 382 200 24	Alla rättigheter till denna ritning tillkommer exklusivt Willa Nordic AB och skyddas av upphovsrättslagen. Ritningen får ej kopieras, ändras, spridas eller på annat sätt användas utan Willa Nordic AB:s skriftliga godkännande.	
FASTIGHET	Willa 3019	CAD NR. 30191502
BYGGHERR		SKALA   ARK 1:100   A3
TYP AV RITNING	ÖVERPLAN	PROJEKT NR. 3019
		RITNING NR.   BET. A-02   G



FASAD MOT SYDVÄST



FASAD MOT SYDÖST

SKALA 1:100  
10  
5  
0  
1  
2  
3  
4  
5  
6  
7  
8  
9  
10

+138

BET.   ANT.   REVIDERINGEN AVSER	URSPRUNGSARKITEKT	DATUM.	SIGN.
STATUS <b>HUVUDRITNING</b>	<b>Stefan Rupert</b>		
<b>WILLA NORDIC</b> Willa Nordic AB Bäckgatan 5 SE-570 02 Stockaryd Tfn. +46 382 181 000 Fax. +46 382 200 24	Alla rättigheter till denna ritning tillkommer exklusivt Willa Nordic AB och skyddas av upphovsrättslagen. Ritningen får ej kopieras, ändras, spridas eller på annat sätt användas utan Willa Nordic AB:s skriftliga godkännande.	RITAD <b>DG</b>	GRANSKAD
FASTIGHET Björns Kottmich	<b>Willa 3019</b>	CAD NR. 30191503	
BYGGHERR Britt-Mari & Kjell Tilsten		SKALA 1:100	ARK A3
TYP AV RITNING Fasad 1&2		PROJEKT NR. 3019	RITNING NR. A-03
		BET. H	

2014-09-01 08:10:08




FASAD MOT NORDÖST



FASAD MOT NORDVÄST

SKALA 1:100  
10  
5  
0  
1  
2  
3  
4  
5  
6  
7  
8  
9  
10

BET.   ANT.   REVIDERINGEN AVSER		DATUM.		SIGN.	
STATUS <b>HUVUDRITNING</b>		URSPRUNGSAKITEKT <b>Stefan Rupert</b>		RITAD   GRANSKAD <b>DG</b>	
 Willa Nordic AB Bäckgatan 5 SE-570 02 Stockaryd Tfn. +46 382 181 000 Fax. +46 382 200 24		Alla rättigheter till denna ritning tillkommer exklusivt Willa Nordic AB och skyddas av upphovsrättslagen. Ritningen får ej kopieras, ändras, spridas eller på annat sätt användas utan Willa Nordic AB:s skriftliga godkännande.		CAD NR. <b>30191504</b>	
FÄRDIGT		<b>Willa 3019</b>		SKALA   ARK <b>1:100   A3</b>	
BYGGHERR		LÖDAS KOMPLEMENT		PROJEKT NR. <b>3019</b>	
TYP AV RITNING <b>Fasad 3&amp;4</b>		RITNING NR. <b>A-04</b>		BET. <b>I</b>	

# ANVISNINGAR

TYP AV RITNING | RITNING NR. | REVIDERING  
 Sektion | A-05 | C

Gällande regler enligt BBR, Möblering enligt svensk standard.  
 Huset är klassat som BR3 byggnad  
 Leveransomfattning enligt Willa Nordics checklista/Leveransbeskrivning.  
 Öppna spisar ska utföras med luckor för eldstadsöppning. (pga ventilation)  
 På ritningen har ej redovisats takhuvur förtytp ventilation, imkanal, avloppsluftning samt anordningar för takskydd.

**VENTILATION**  
 \*\*\*\*\*  
 Frånluftsvärmepump alt mekanisk frånluft med uteluft via spaltventiler i fönsterkarm / väggventil enligt markering på plan.

Ventilationsdragning utförs dold i schakt och bjälklag. Synlig enligt markering på ritning.

Ventilation i garage/förråd med självdrag.

**BETECKNINGAR**  
 \*\*\*\*\*  
 CD Centraldammsugare  
 DM Diskmaskin  
 ELC El central  
 F Fast fönster  
 F Frys  
 FJV Fjärrvärmeväxlare  
 FMS Fasadmätarskåp (överkant 1800 över mark)  
 FS Fördelarskåp  
 G Garderob  
 GVF Golvvärmefördelare  
 HT Handduktork  
 KF Kyl/Frys  
 KS Kyl/Sval  
 L Linneskåp  
 MIC Microvägsugn  
 MMC Multi-Media central  
 R Råglas  
 ST Städskåp  
 TH Takhöjd  
 TM Tvättmaskin  
 TN Tvättmedkast  
 TT Torktumlare  
 TS Torkskåp  
 U Ugn  
 V Valvkarm  
 VL Vindslucka med steg (beakta placering av belysning i små rum)  
 VM Vattenmätare  
 VP Värmepump  
 VUK Väggvattenutkastare  
 VVB Varmvattenberedare  
 Ö Öppningskarm


⊞ Klinker  
 ∅ Stuprör, (max 12 m ränna/rör)  
 ← Bjälklagsriktning  
 - - - - - Inbyggd balk  
 - - - - - Synlig balk

BET. | ANT. | REVIDERINGEN AVSER | DATUM. | SIGN.


STATUS	URSPRUNGSARKITEKT	RITAD	GRANSKAD
HUVUDRITNING	Stefan Rupert	DG	
	Willa Nordic AB Bäckgatan 5 SE-570 02 Stockaryd Tfn. +46 382 181 000 Fax. +46 382 200 24	Alla rättigheter till denna ritning tillkommer exklusivt Willa Nordic AB och skyddas av upphovsrättslagen. Ritningen får ej kopieras, ändras, spridas eller på annat sätt användas utan Willa Nordic AB:s skriftliga godkännande.	

FASTIGHET	CAD NR.
<b>Willa 3019</b>	30191505
BYGGHERR	SKALA
Ente Wille & Gösta Wille	1:100 A3
	PROJEKT NR.
	3019


TYP AV RITNING | RITNING NR. | BET.  
 Sektion | A-05 | C

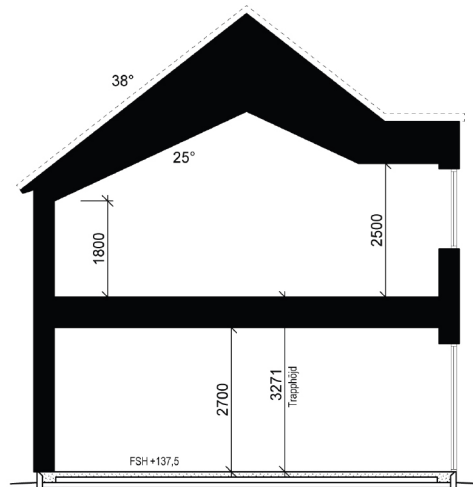

SEKTION A-A

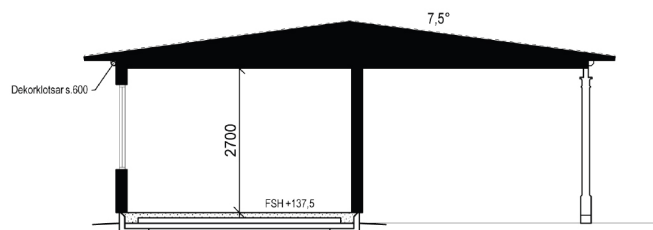

SEKTION B-B

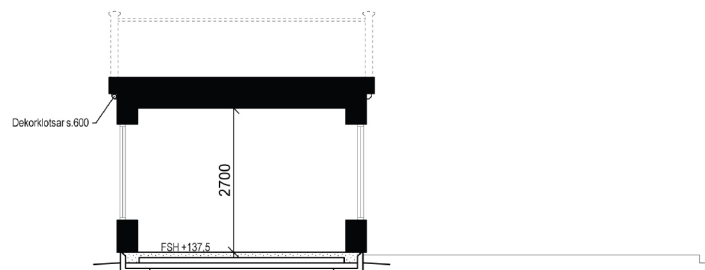

SEKTION C-C

SKALA 1:100  
 10  
 5  
 0  
 1  
 2  
 3  
 4  
 5  
 6  
 7  
 8  
 9  
 10