



HUVUDRITNING

WILLA NORDIC		BET	ANT	ANDRINGEN AVSER	DATUM	SIGN
WILLA NORDIC form bygger på funktion Tel 0382-18 10 00 fax 0382-200 24 Bäckgatan 5 570 02 Stockaryd		BYGGHERRE:				
		RITAD PM DATUM				
UPPHOVSARKITEKT: Stefan Rupert				GRANSKAD	ORDER NR. 2467	RITN. NR. A-01
				BET	H	

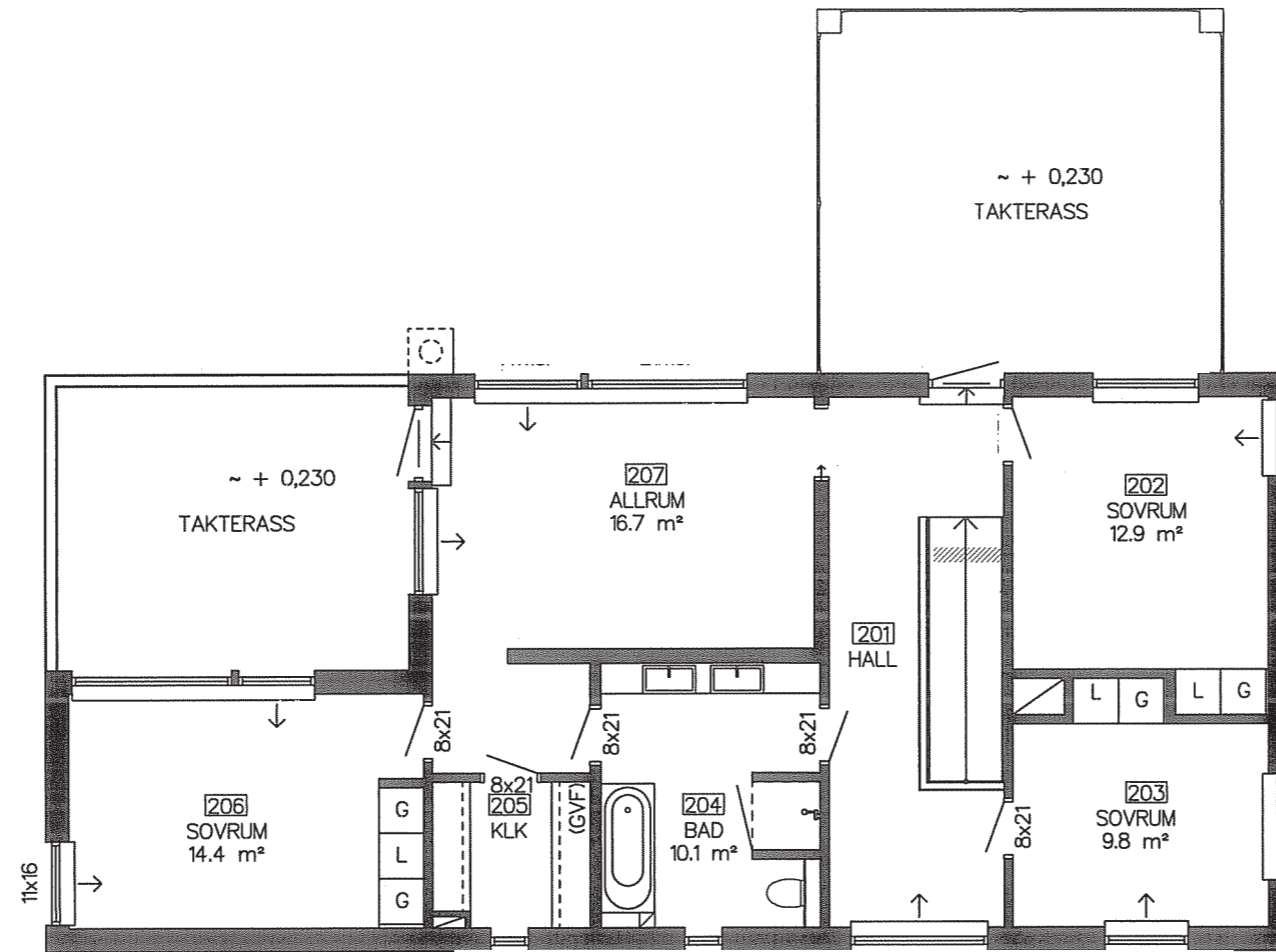

ÖVRE PLAN
INV. AREA = 91.5 m²



Ritningen är skyddad enligt upphovsrättslagen och får inte kopieras, spridas eller i övrigt användas utan upphovsmannens medgivande.

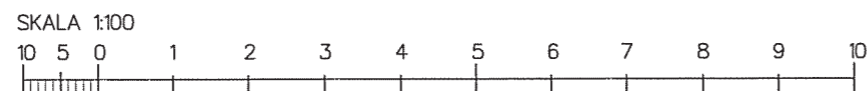



HUVUDRITNING

WILLA NORDIC
form bygger på funktion
Tel 0382-18 10 00
fax 0382-200 24
Bäckgatan 5
570 02 Stockaryd

RTAD	BET	ANT	ANDRINGEN AVSER	DATUM	SIGN
PM			BYGGHERRE:		
DATUM					SKALA 1:100
UPPHOVSRÄTTEKORT:	GRANSKAD	ORDER NR.	RTN. NR.	BET	
Stefan Rupert		2467	A-02	G	

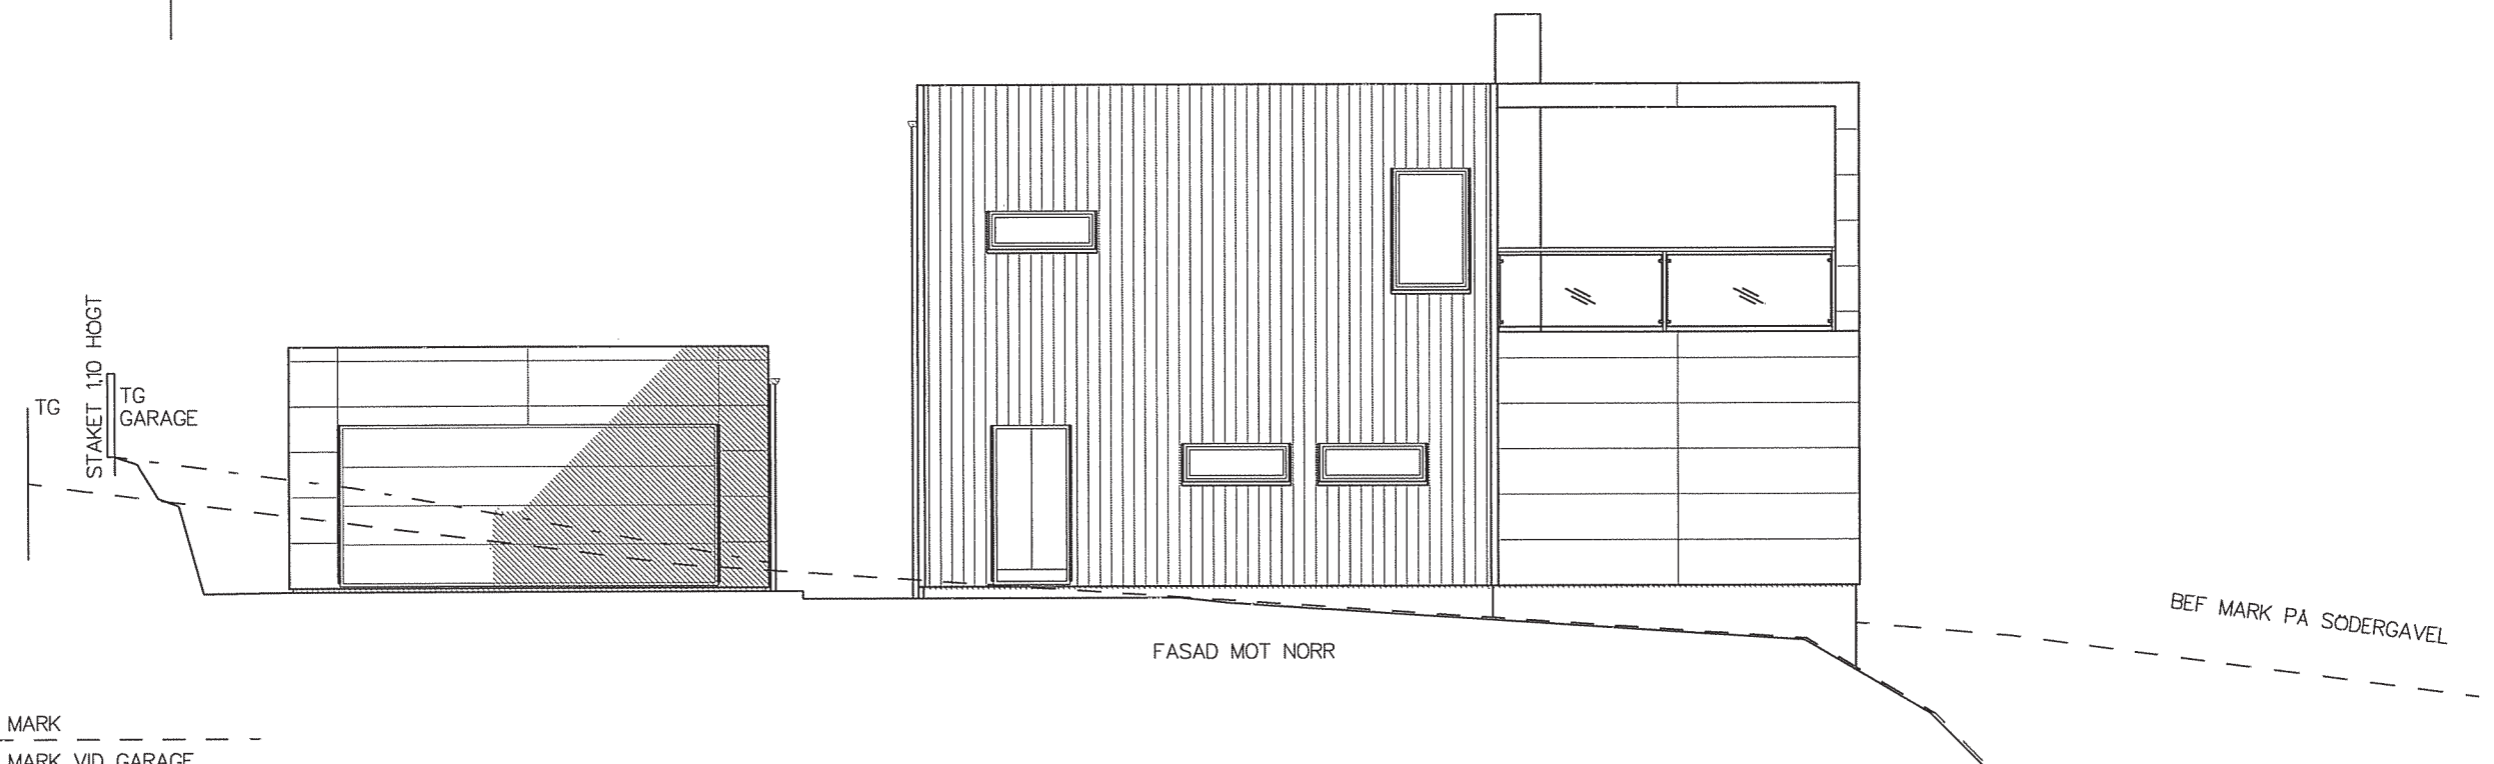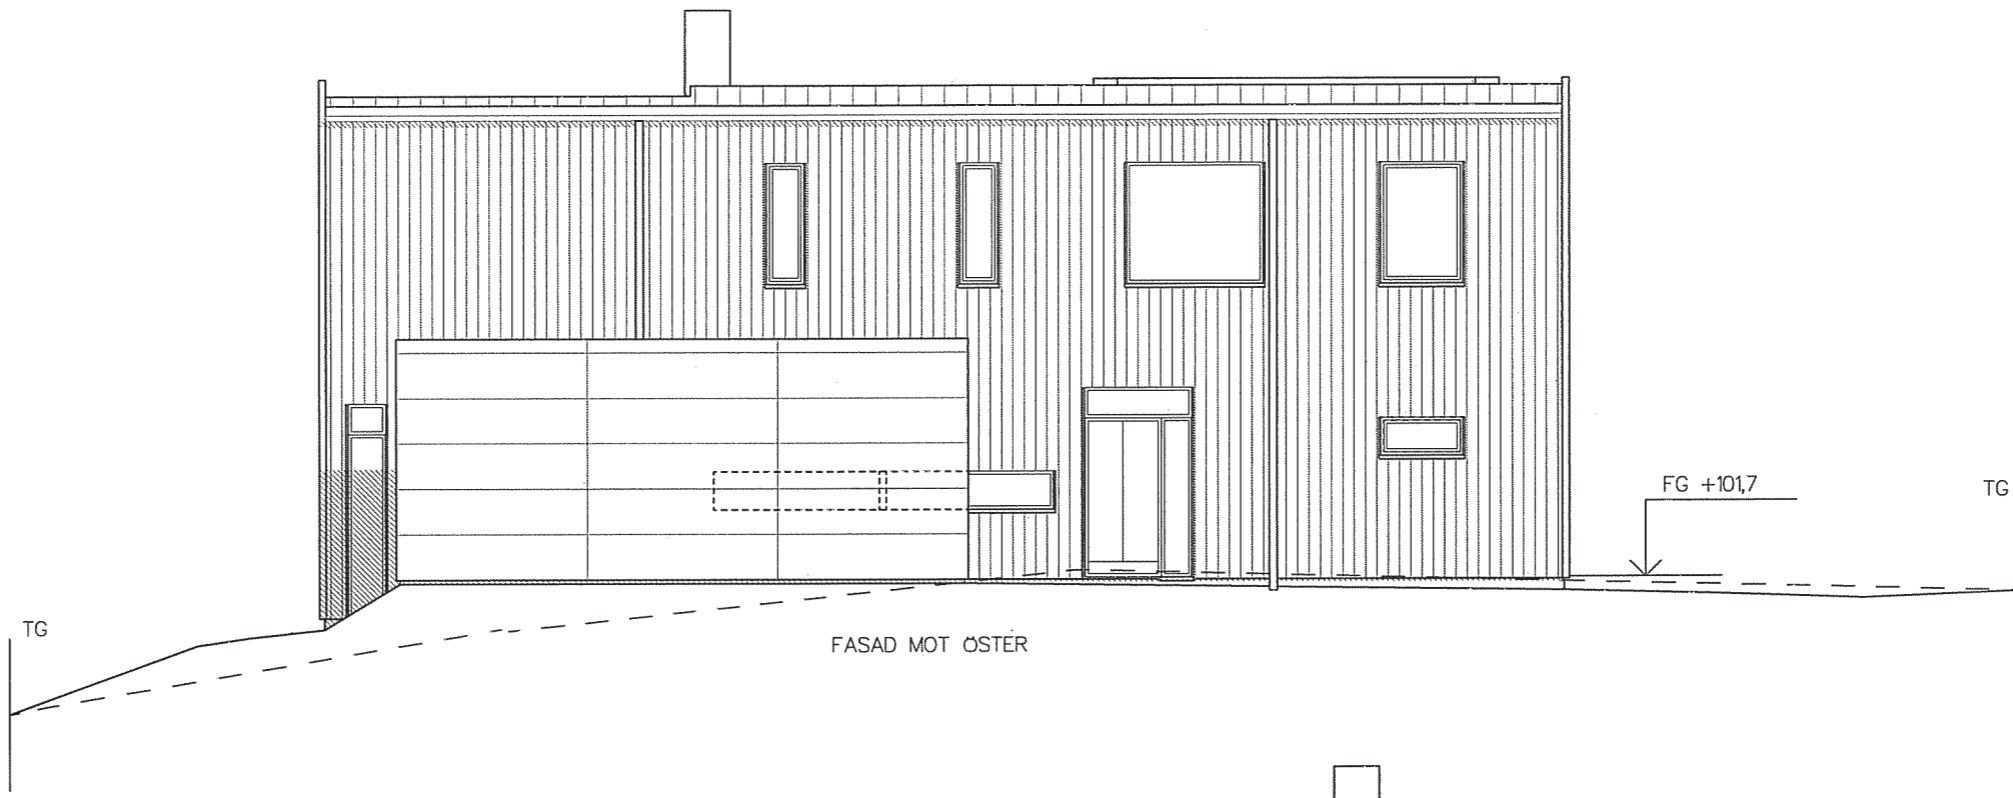

BEF MARK
 BEF MARK VID GARAGE
 NY MARK



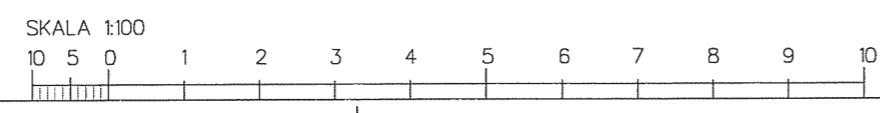
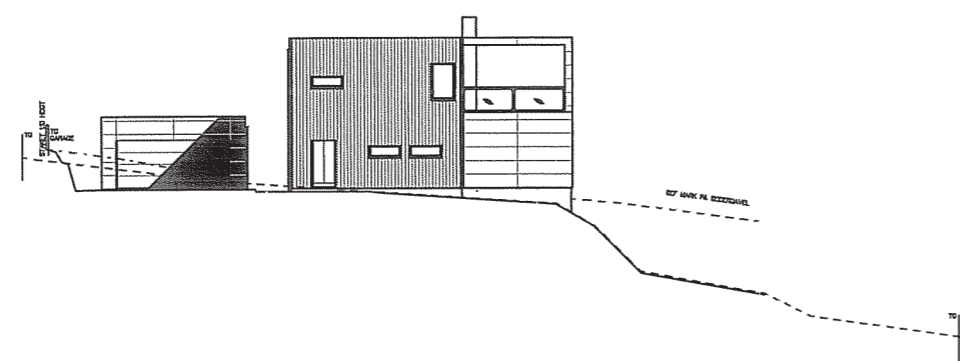


Ritningen är skyddad enligt upphovsrättslagen och får inte kopieras, spridas eller i övrigt användas utan upphovsmannens medgivande.

HUVUDRITNING

WILLA NORDIC
 form bygger på funktion
 Tel 0382-18 10 00
 fax 0382-200 24
 Bäckgatan 5
 570 02 Stockaryd

BET	ANT	ANDRINGEN AVSER	DATUM	SIGN
		BYGGHERRE:		
RITAD	PM			
DATUM				SKALA 1:100
UPPHOVSRITARE:	Stefan Rupert	GRANSKAD	ORDER NR. 2467	RITN. NR. A-03
				BET F

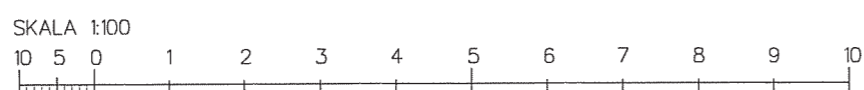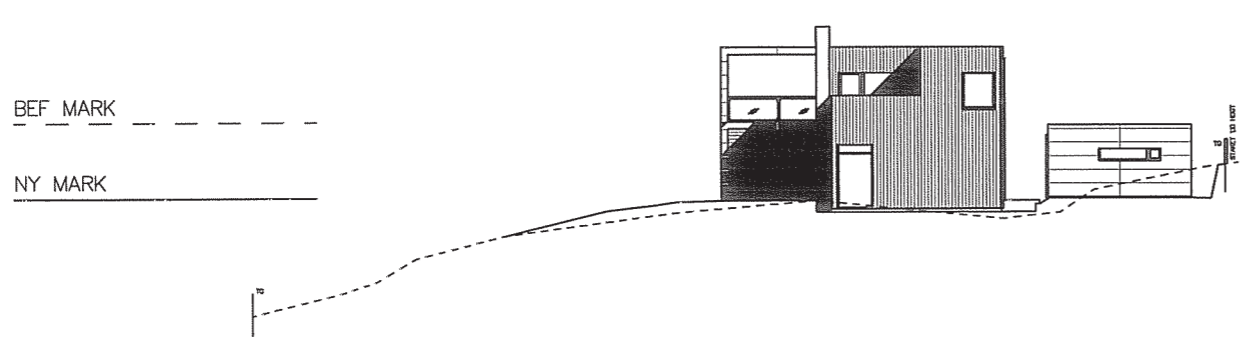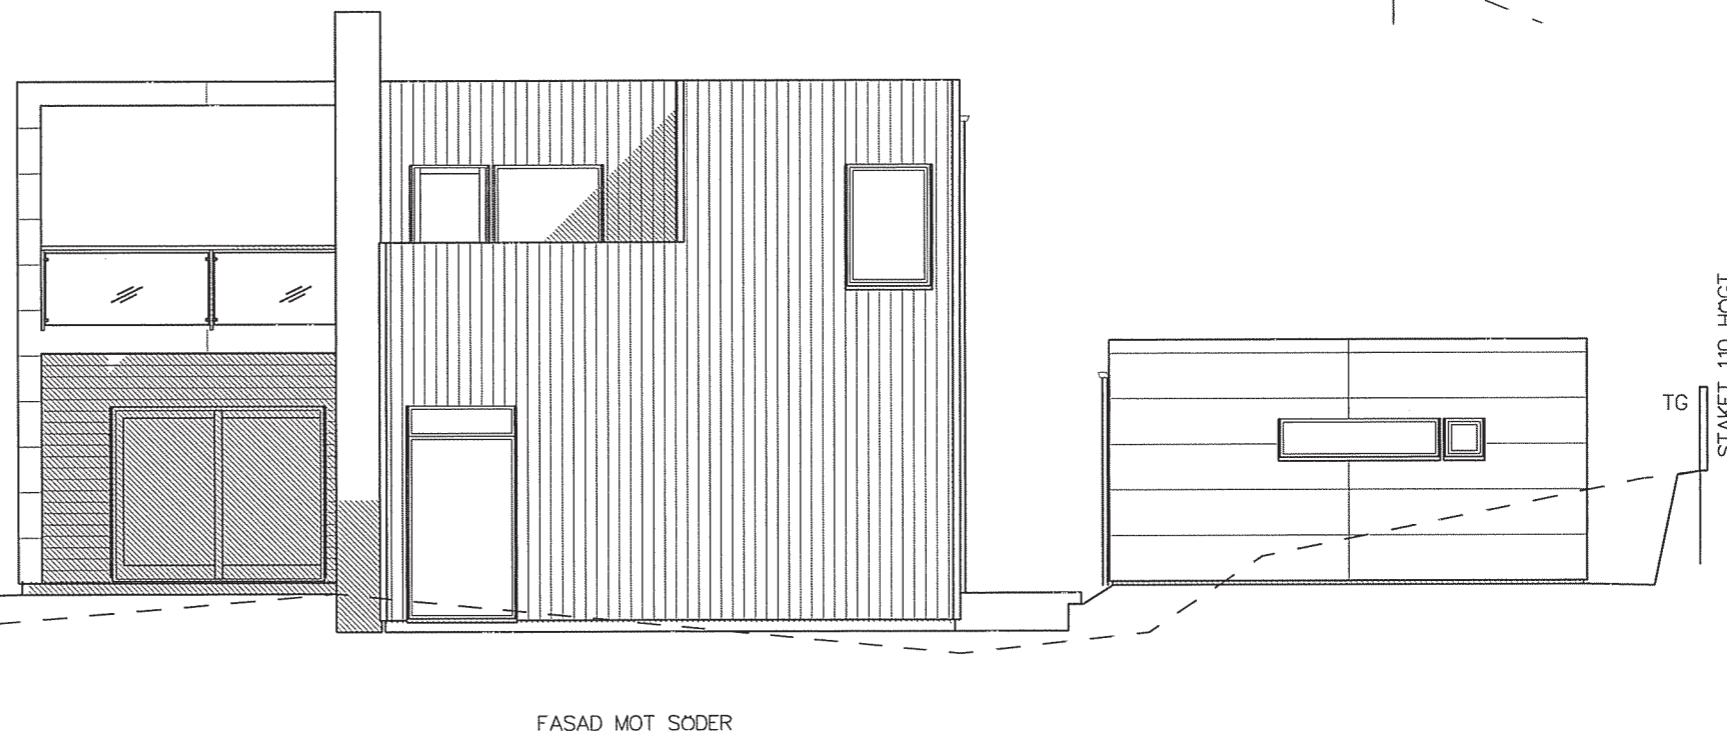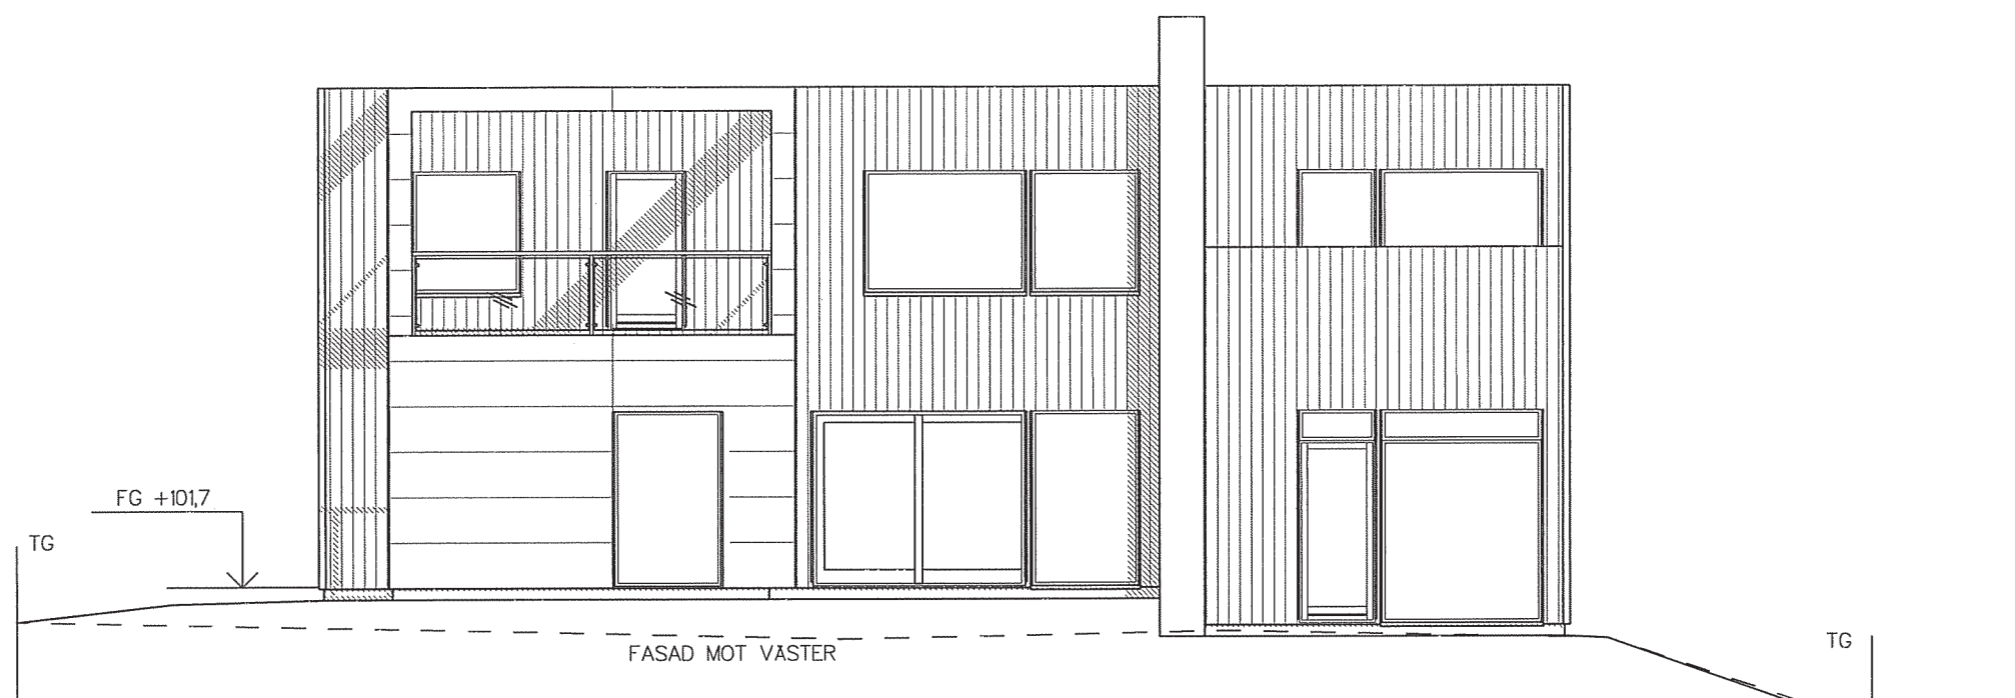

Ritningen är skyddad enligt upphovsrättslagen och får inte kopieras, spridas eller i övrigt användas utan upphovsmannens medgivande.


HUVUDRITNING





form bygger på funktion
 Tel 0382-18 10 00
 fax 0382-200 24
 Bäckgatan 5
 570 02 Stockaryd

BET	ANT	ANDRINGEN AVSER	DATUM	SIGN
		BYGGHERRE:		
UPPHOVSARKITEKT:	GRANSKAD	ORDER NR.	RITN. NR.	BET
		2467	A-04	E


SKALA
1:100

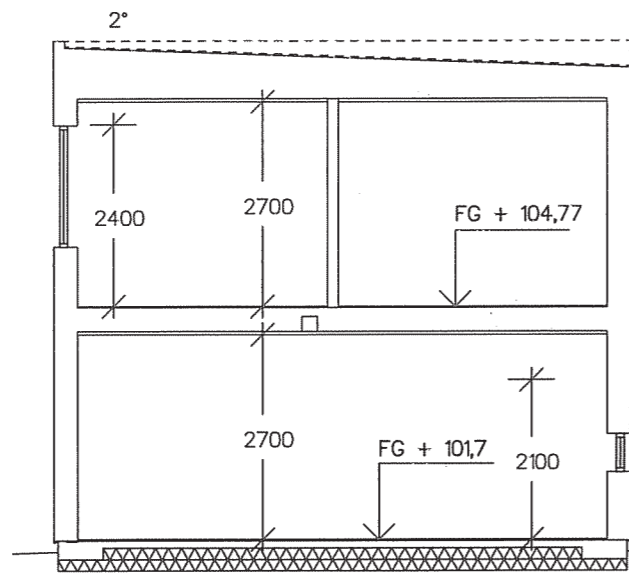

SEKTION A/A

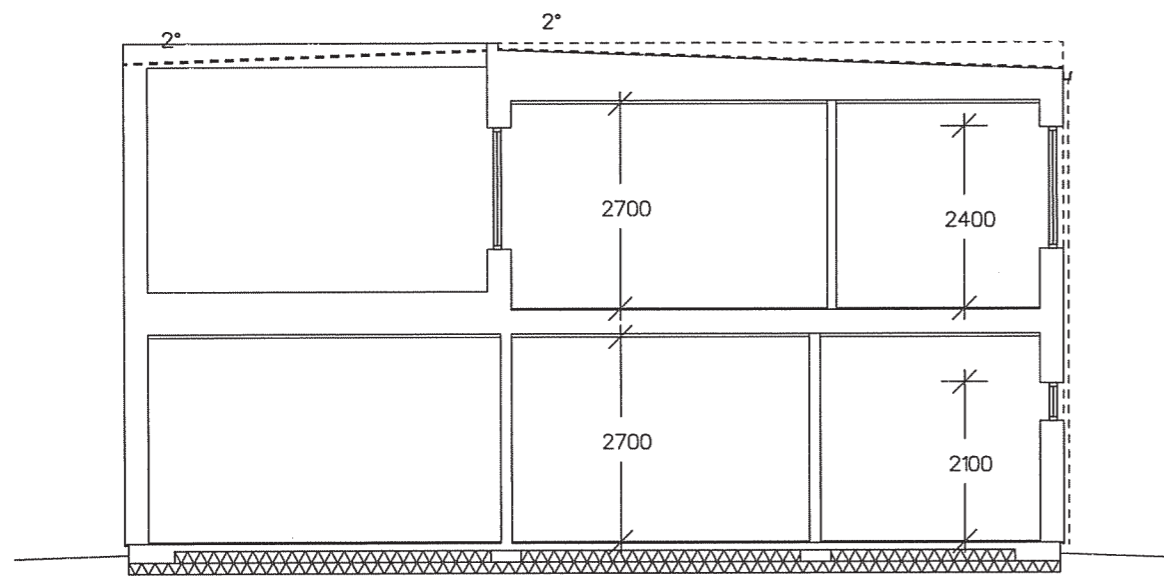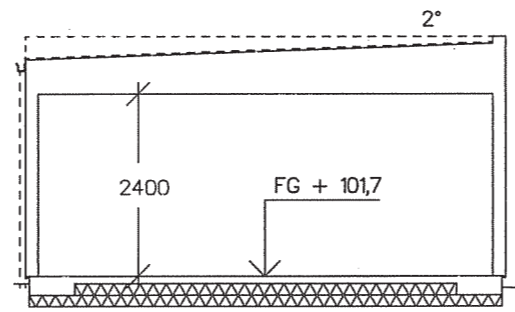

SEKTION B/B

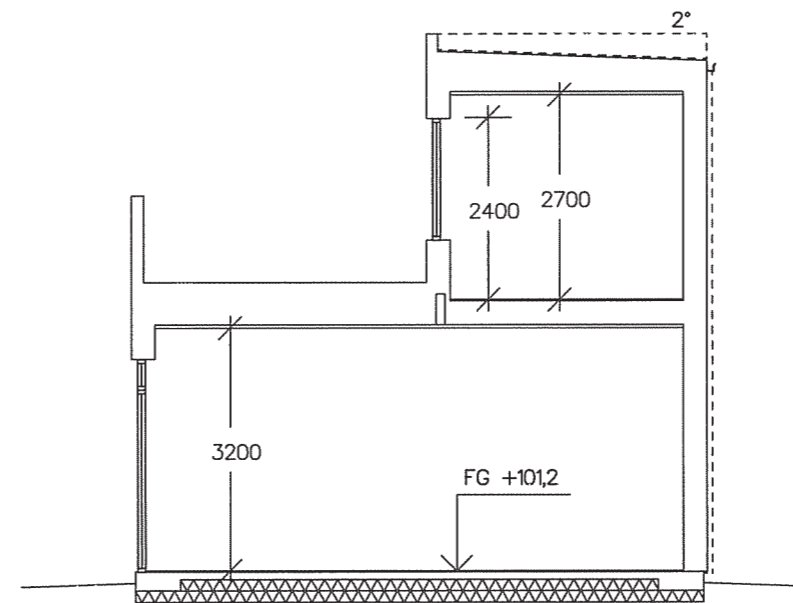

SEKTION C/C

ANVISNINGAR
Gällande regler BBR & BKR 99
Möblering enligt svensk standard

Huset är klassat som BR3 byggnad

Leveransomfattning enligt Willa Nordics
Checklista/Leveransbeskrivning

Öppna spisar skall utföras med luckor för
eldstadsöppning (pga ventilation)

På ritningen har ej redovisats takhuvar för
typ ventilation, imkanal, avloppsluftning
samt anordningar för takskydd.

Ventilation

Frånluftsvärmepump alt mekanisk frånluft
med uteluft via spaltventiler i fönsterkarm,
enligt markering på plan

Ventilationsdragning utförs dold i schakt
och bjälklag. Synlig enligt markering på ritning.

Ventilation i garage/förråd med självdrag.

BETECKNINGAR

- VM Vattenmätare
- GVF Golvvärmefördelare
- VUK Väggvattenutkastare
- Stuprör (max 12m ränna/rör)
- Ø Stuprör
- FMS Fasadmätarskåp
(överkant 1800 över mark)
- ↔ Bjälklagsriktning
- VL Vindslucka m. steg (beakta placering
av belysning i små rum)

HUVUDRITNING

BET	ANT	ANDRINGEN AVSER	DATUM	SIGN
-----	-----	-----------------	-------	------



form bygger på funktion

Tel 0382-1810 00
fax 0382-200 24
Bäckgatan 5
570 02 Stockaryd

RITAD

DATUM

UPPHOVSARKITEKT:

BYGGHERRE:

SKALA
1:100

GRANSKAD

ORDER NR.

RITN. NR.


BET

2467



A-05

D


SKALA 1:100

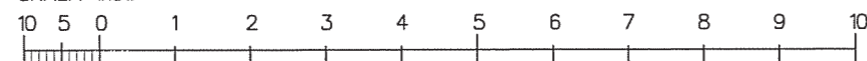


Ritningen är skyddad enligt upphovsrättslagen och får inte kopieras, spridas eller i övrigt användas utan upphovsmannens medgivande.

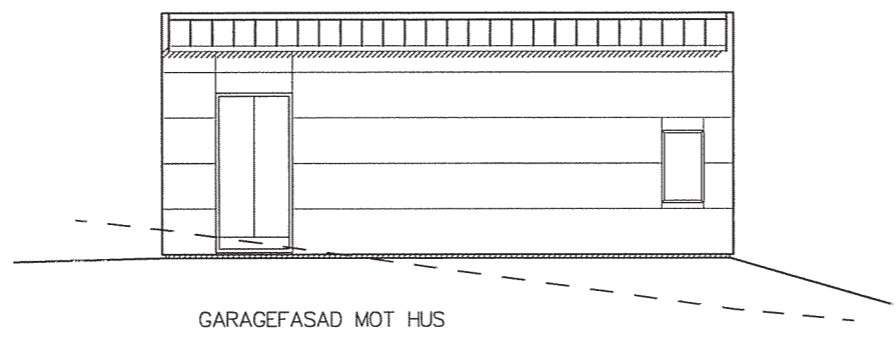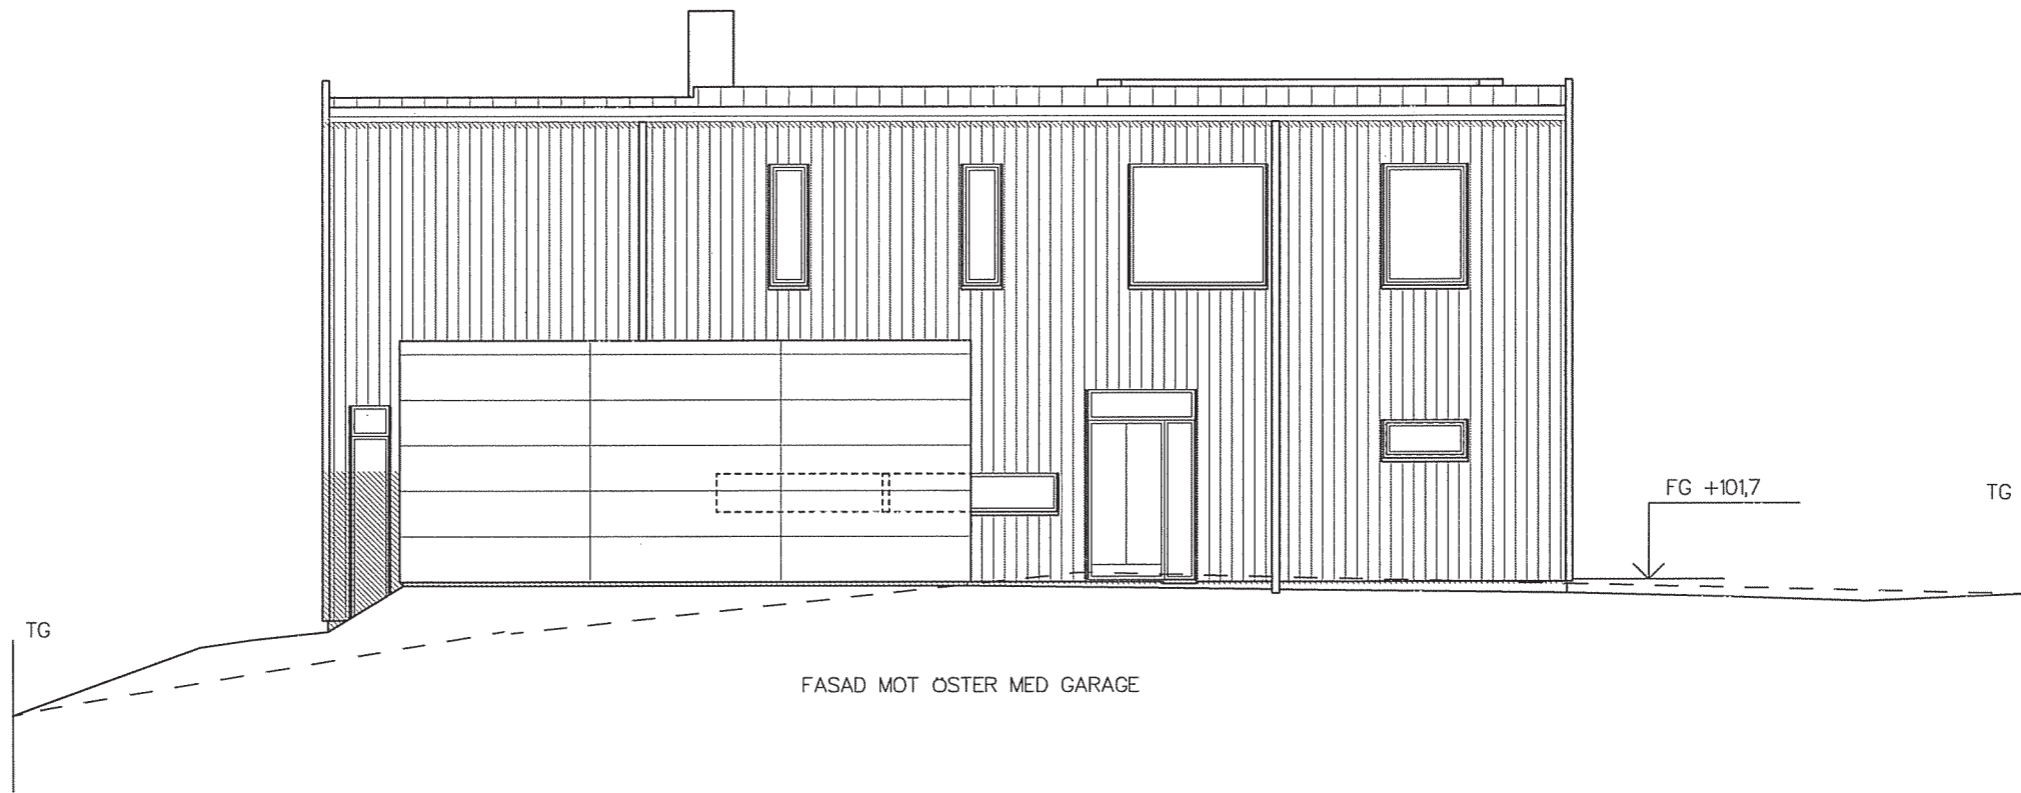

Ritningen är skyddad enligt upphovsrättslagen och får inte kopieras, spridas eller i övrigt användas utan upphovsmannens medgivande.

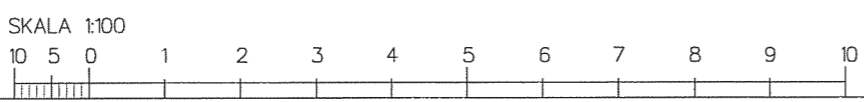

HUVUDRITNING

 form bygger på funktion Tel 0382-18 10 00 fax 0382-200 24 Bäckgatan 5 570 02 Stockaryd	RITAD	BYGGHERRE:	BET		ANT	ANDRINGEN AVSER	DATUM	SIGN
	PM							
	DATUM							SKALA 1:100
	UPPHOVSAKITEKT:	GRANSKAD	ORDER NR.	RITN. NR.	BET			
	Stefan Rupert		2467	A-06	C			