



FASAD MOT ÖSTER


PANEL EJ PÅSPIKAD

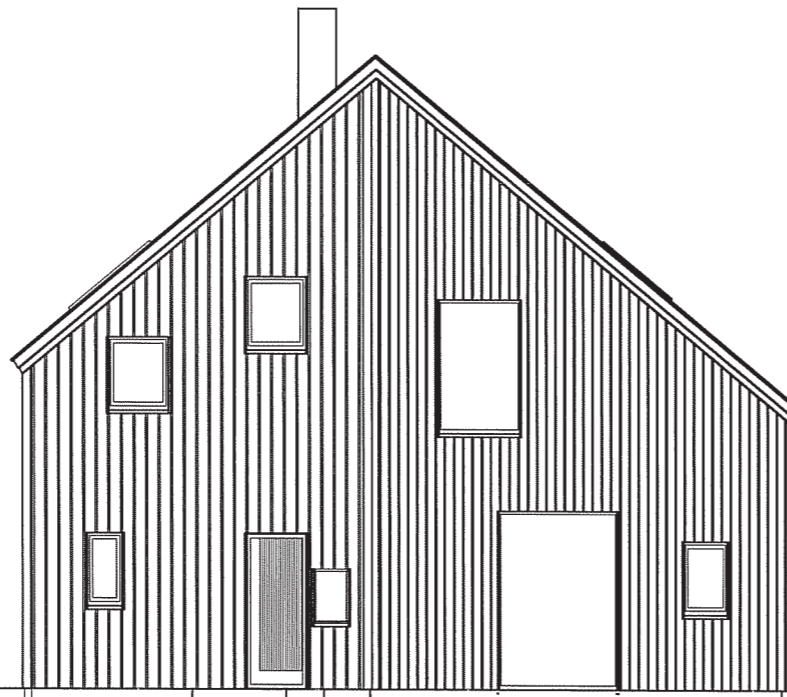

FASAD MOT NORR


SKALA 1:100
10 5 0
1 2 3 4 5 6 7 8 9 10

BET	ANT	REVIDERINGEN AVSER	URSPRUNGSARKITEKT	DATUM	SIGN
STATUS			MARGE ARKITEKTER		
HUVUDRITNING			RITAD		
 Willa Nordic AB Bäckgatan 5 S-570 02 Stockaryd Tel +46 382 181 000 Fax +46 382 200 24 form bygger på funktion			Alla rättigheter till denna ritning tillkommer exklusivt Willa Nordic AB och skyddas av upphovsrättslagen. Ritningen får ej kopieras, ändras, spridas eller på annat sätt användas utan Willa Nordic AB:s skriftliga godkännande.		
FASTIGHET			GRANSKAD		
			AB		
			DATUM		
			2009-10-29		
			CAD NR		
			27401503		
			SKALA		
			1:100		
			PROJEKT NR		
			2740		
TYP AV RITNING			RITNING NR		
Fasad 1&2			A-03		
			BET		
			B		

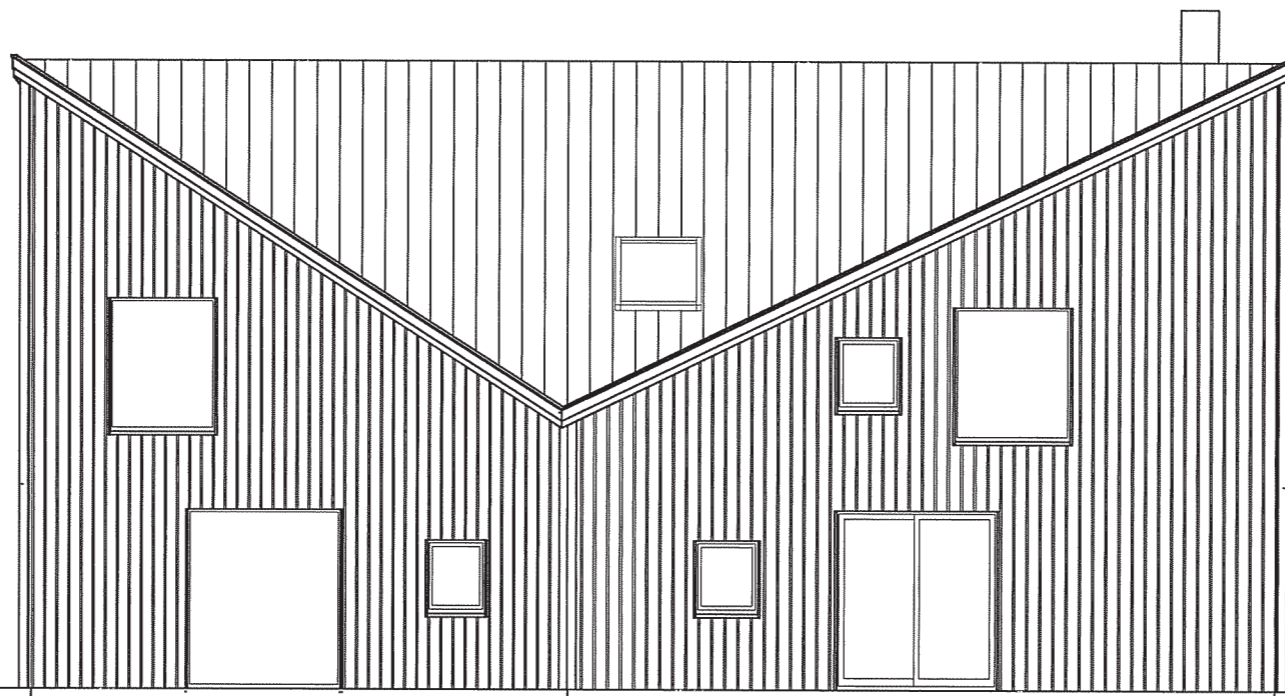


FASAD MOT VÄSTER


PANEL EJ PÅSPIKAD

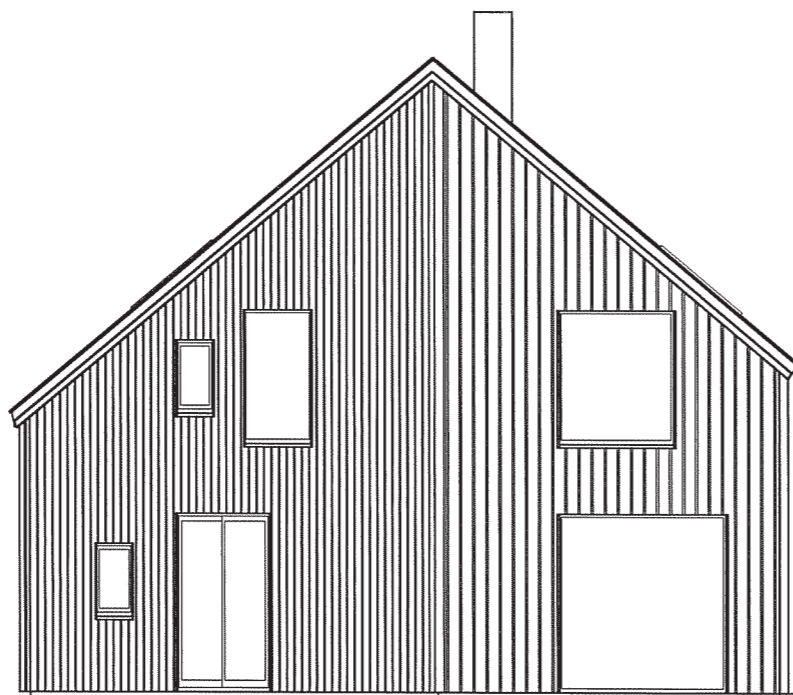

FASAD MOT SÖDER


SKALA 1:100
10
5
0
1
2
3
4
5
6
7
8
9
10


BET	ANT	REVIDERINGEN AVSER	URSPRUNGSAFKITEKT	DATUM	SIGN
STATUS HUVUDRITNING			MARGE ARKITEKTER		
 <p>Willa Nordic AB Bäckgatan 5 S-570 02 Stockaryd Tel +46 382 181 000 Fax +46 382 200 24</p> <p>form bygger på funktion</p>			<p>Alla rättigheter till denna ritning tillkommer exklusivt Willa Nordic AB och skyddas av upphovsrättslagen. Ritningen får ej kopieras, ändras, spridas eller på annat sätt användas utan Willa Nordic AB:s skriftliga godkännande.</p>		<p>RITAD AB</p> <p>GRANSKAD AB</p> <p>DATUM</p>
FASTIGHET			CAD NR 27401504		ARK
			SKALA 1:100		
			PROJEKT NR 2740		
TYP AV RITNING Fasad 3&4			RITNING NR A-04		BET B

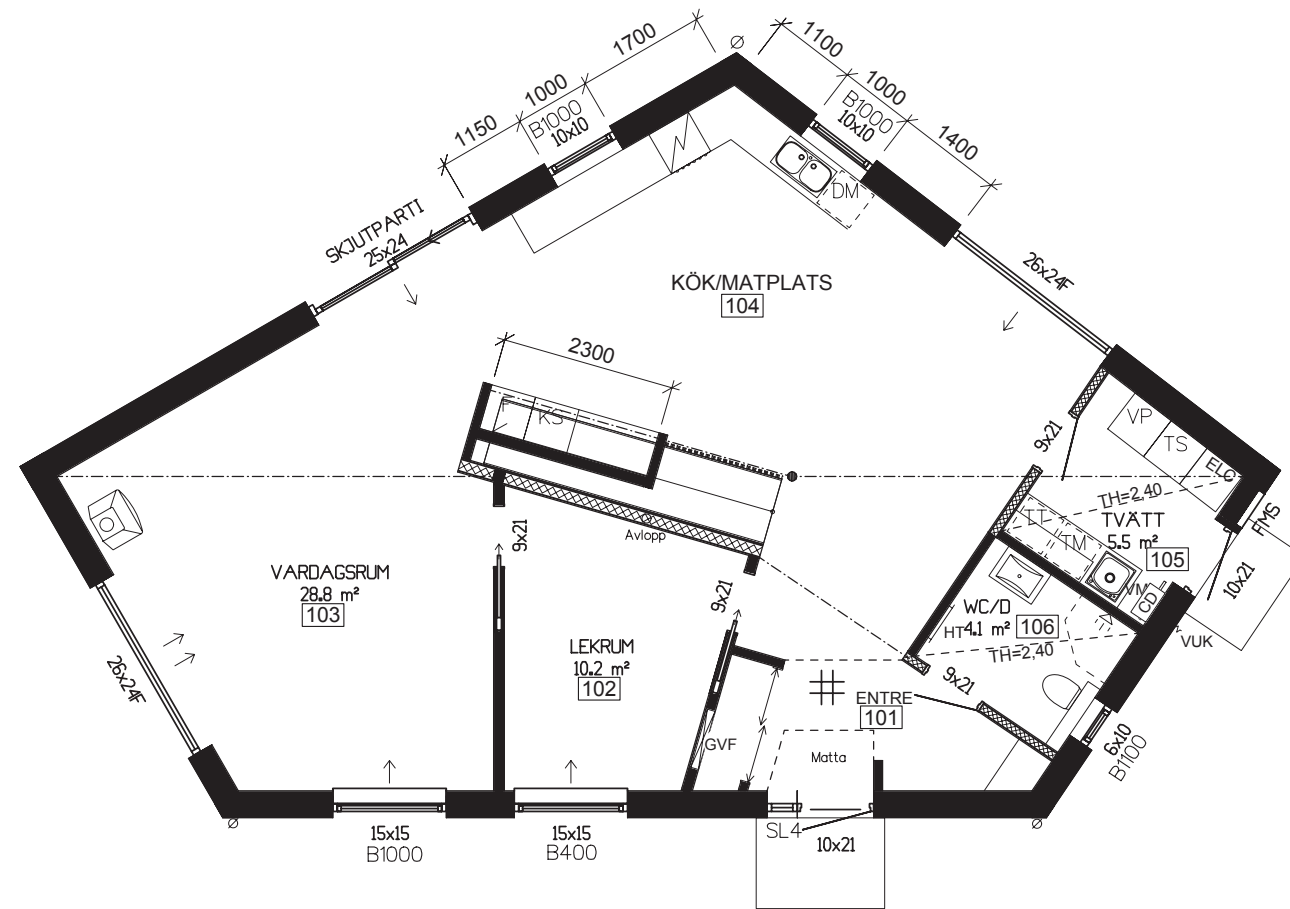

ENTREVÅNING
INV.AREA: 95,1 M²


SKALA 1:100
 10
9
8
7
6
5
4
3
2
1
0

BET.	ANT.	REVIDERINGEN AVSER	URSPRUNGSARKITEKT	DATUM.	SIGN.
STATUS HUVUDRITNING			MARGE ARKITEKTER		
 Willa Nordic AB Bäckgatan 5 S-570 02 Stockaryd Tel +46 382 181 000 Fax +46 382 200 24 form bygger på funktion			Alla rättigheter till denna ritning tillkommer exklusivt Willa Nordic AB och skyddas av upphovsrättslagen. Ritningen får ej kopieras, ändras, spridas eller på annat sätt användas utan Willa Nordic AB:s skriftliga godkännande.		RITAD AB DATUM
FASTIGHET			CAD NR.		27401501
BYGGHERRE			SKALA		1:100
TYP AV RITNING			PROJEKT NR.		2740
ENTREVÅNING			RITNING NR.		A-01
			BET.		D

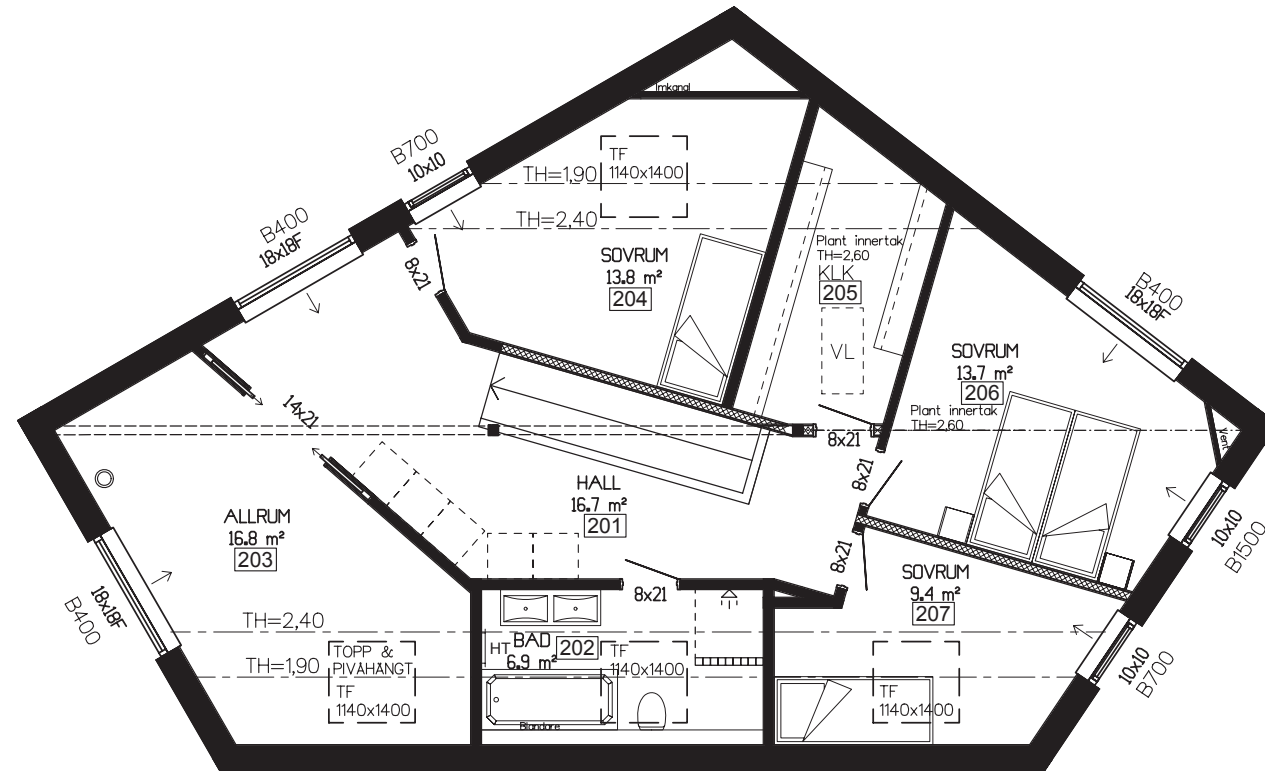

ÖVERVÅNING
INV.AREA: 95,1 M²

SKALA 1:100
 10
9
8
7
6
5
4
3
2
1
0

BET.	ANT.	REVIDERINGEN AVSER	DATUM.	SIGN.
STATUS		URSPRUNGSARKITEKT		
HUVUDRITNING		MARGE ARKITEKTER		
 Willa Nordic AB Bäckgatan 5 S-570 02 Stockaryd Tel +46 382 181 000 Fax +46 382 200 24	Alla rättigheter till denna ritning tillkommer exklusivt Willa Nordic AB och skyddas av upphovsrättslagen. Ritningen får ej kopieras, ändras, spridas eller på annat sätt användas utan Willa Nordic AB:s skriftliga godkännande.		RITAD	GRANSKAD
	DATUM		AB	
FASTIGHET		CAD NR.		27401502
BYGGHERR		SKALA		1:100
TYP AV RITNING		PROJEKT NR.		2740
ÖVERVÅNING		RITNING NR.		A-02
		BET.		C

ANVISNINGAR

TYP AV RITNING | RITNING NR | REVIDERING
 Sektion | A-05 | B

Gällande regler BBR & BKR, Möblering enligt svensk standard

Huset är klassat som BR3 byggnad

Leveransomfattning enligt Willa Nordics checklista/Leveransbeskrivning

Öppna spisar ska utföras med luckor för eldstadsöppning (pga ventilation)

På ritningen har ej redovisats takhuvar för typ ventilation, imkanal, avloppsluftning samt anordningar för takskydd.

VENTILATION

Frånluftsvärmepump alt mekanisk frånluft med uteluft via spaltventiler i fönsterkarm enligt markering på plan.

Ventilationsdragning utförs dold i schakt och bjälklag. Synlig enligt markering på ritning.


Ventilation i garage/förråd med självdrag.


BETECKNINGAR

- CD Centralsdammsugare
- DM Diskmaskin
- F Fast fönster
- F Fry
- FJV Fjärrvärmväxlare
- FMS Fasadmätarskåp (överkant 1800 över mark)
- G Garderob
- GVF Golvvärmefördelare
- HT Handdukstork
- KF Kyl/Frys
- KS Kyl/Sval
- L Linneskåp
- MIC Microvågsugn
- R Råglas
- ST Städskåp
- TH Takhöjd
- TM Tvättmaskin
- TN Tvättnedkast
- TT Torktumlare
- TS Torkskåp
- U Ugn
- V Valvkarm
- VL Vindslucka med steg (beakta placering av belysning i små rum)
- VM Vattenmätare
- VP Värmepump
- VUK Väggvattenutkastare
- VVB Varmvattenberedare
- Ö Öppningskarm

- ⊞ Klinker
- ∅ Stuprör, (max 12 m ränna/rör)
- ↔ Bjälklagsriktning
- Inbyggd balk
- ===== Synlig balk

BET | ANT | REVIDERINGEN AVSER | DATUM. | SIGN

STATUS HUVUDRITNING		URSPRUNGSARKITEKT MARGE ARKITEKTER	
 Willa Nordic AB Bäckgatan 5 S-570 02 Stockaryd Tel +46 382 181 000 Fax +46 382 200 24	Alla rättigheter till denna ritning tillkommer exklusivt Willa Nordic AB och skyddas av upphovsrättslagen. Ritningen får ej kopieras, ändras, spridas eller på annat sätt användas utan Willa Nordic AB:s skriftliga godkännande.		RITAD AB
	DATUM		GRANSKAD
FASTIGHET		CAD NR 27401505	SKALA ARK 1:100
TYP AV RITNING Sektion		PROJEKT NR 2740	RITNING NR BET A-05 B

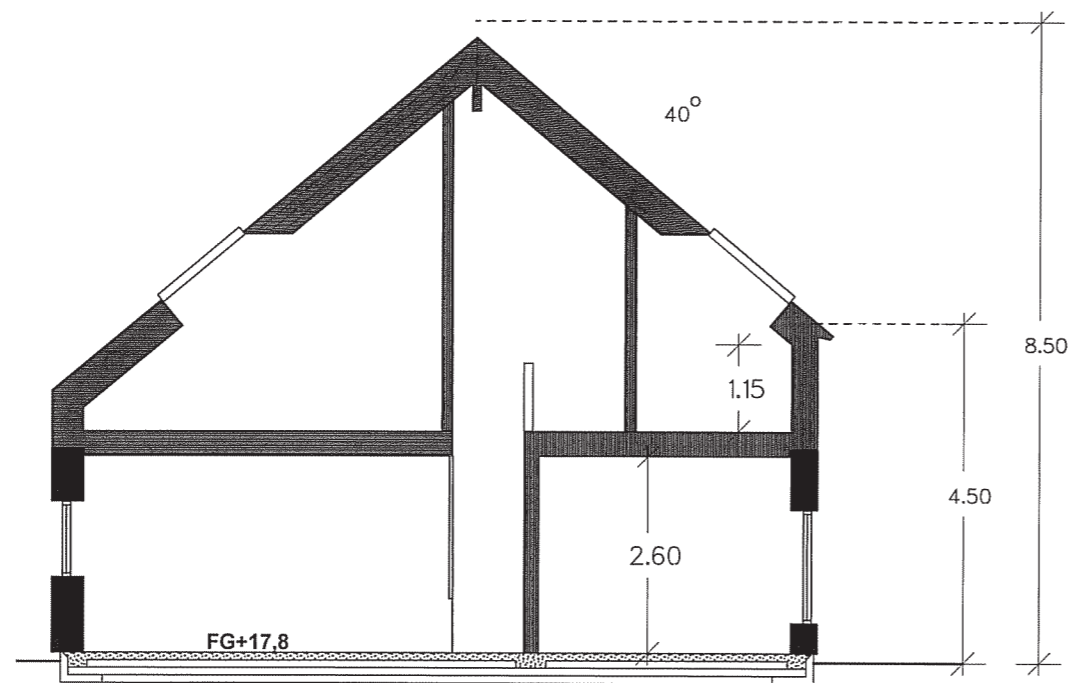

SEKTION

FÖRESLAGEN PLUSHÖJD Å FÄRDIGTGOLV FASTSTÄLLES AV BERÖRD MYNDIGHET.

SKALA 1:100