
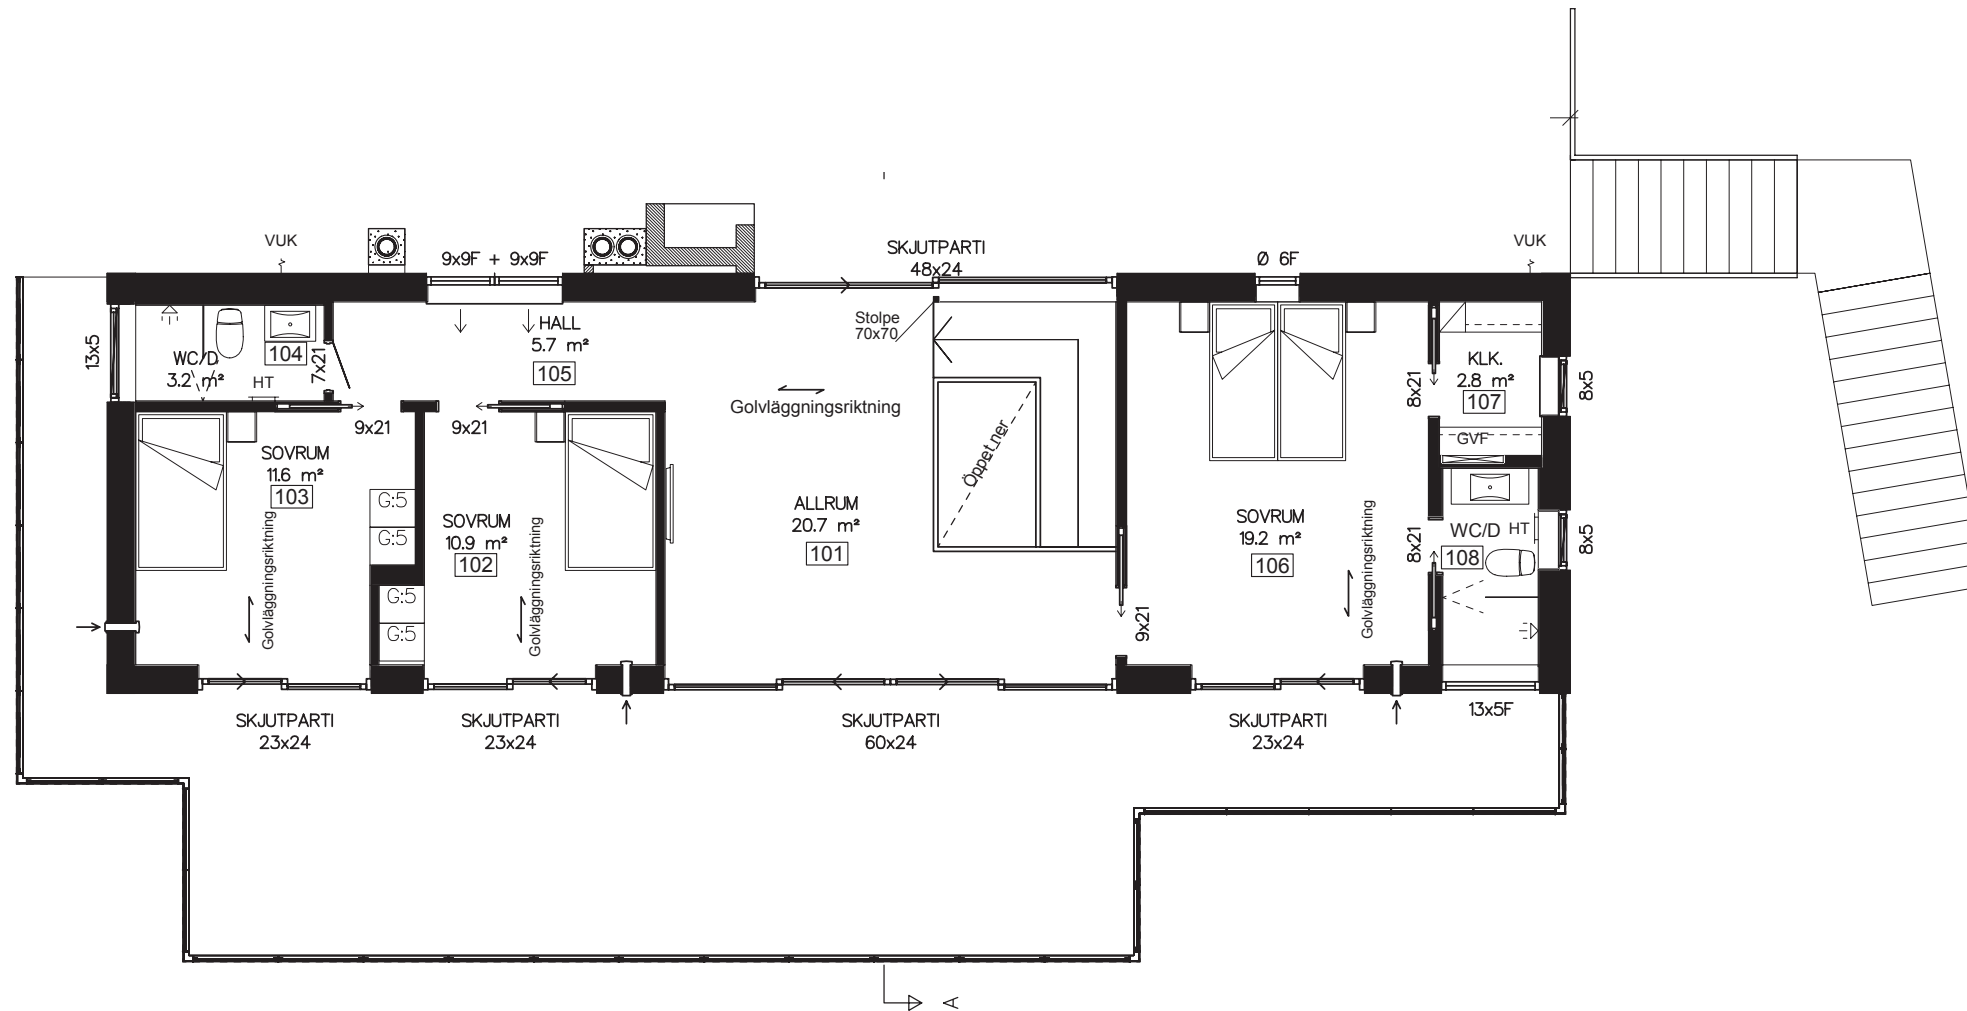


INV. AREA: 116,9 m²


SKALA 1:100
10
9
8
7
6
5
4
3
2
1
0

BET.	ANT.	REVIDERINGEN AVSER	DATUM.	SIGN.
STATUS		URSPRUNGSARKITEKT		
HUVUDRITNING				
 <p>Willa Nordic AB Bäckgatan 5 S-570 02 Stockaryd Tel +46 382 181 000 Fax +46 382 200 24</p>		Alla rättigheter till denna ritning tillkommer exklusivt Willa Nordic AB och skyddas av upphovsrättslagen. Ritningen får ej kopieras, ändras, spridas eller på annat sätt användas utan Willa Nordic AB:s skriftliga godkännande.		RITAD DG DATUM
		CAD NR. 29141500		SKALA 1:100
TYP AV RITNING Källare/Slutningsplan		PROJEKT NR. 2914		RITNING NR. A-00
		BET. C		




INV. AREA: 89,3 m² (inkl. trappa och öppet ner)

SKALA 1:100
10
9
8
7
6
5
4
3
2
1
0

BET.	ANT.	REVIDERINGEN AVSER	DATUM.	SIGN.
STATUS		URSPRUNGSARKITEKT		
HUVUDRITNING				
 Willa Nordic AB Bäckgatan 5 S-570 02 Stockaryd Tel +46 382 181 000 Fax +46 382 200 24	Alla rättigheter till denna ritning tillkommer exklusivt Willa Nordic AB och skyddas av upphovsrättslagen. Ritningen får ej kopieras, ändras, spridas eller på annat sätt användas utan Willa Nordic AB:s skriftliga godkännande.	RITAD	GRANSKAD	
		DATUM	DG	
Willa 2914		CAD NR.	29141501	
		SKALA	1:100	
		PROJEKT NR.	2914	
TYP AV RITNING	Överplan	RITNING NR.	A-01	BET. B




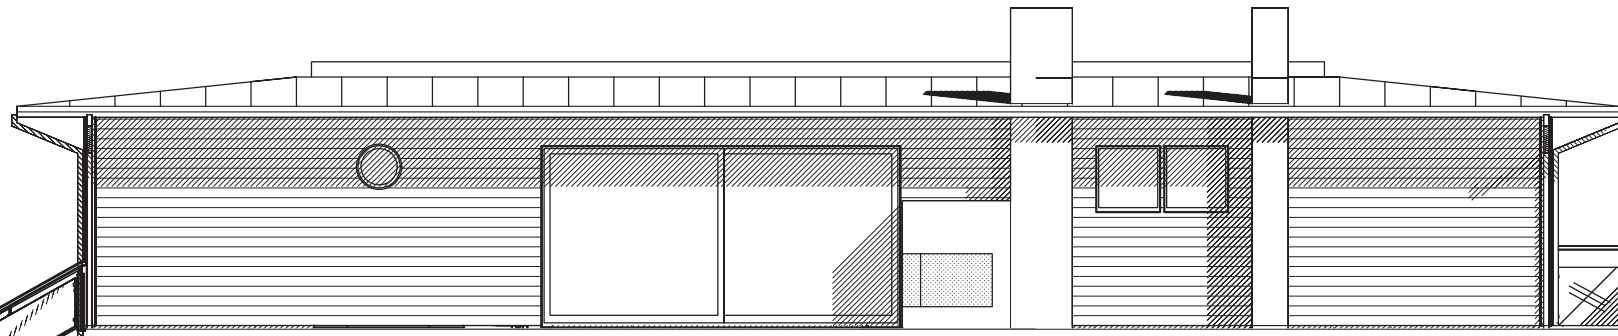
Fasad mot söder

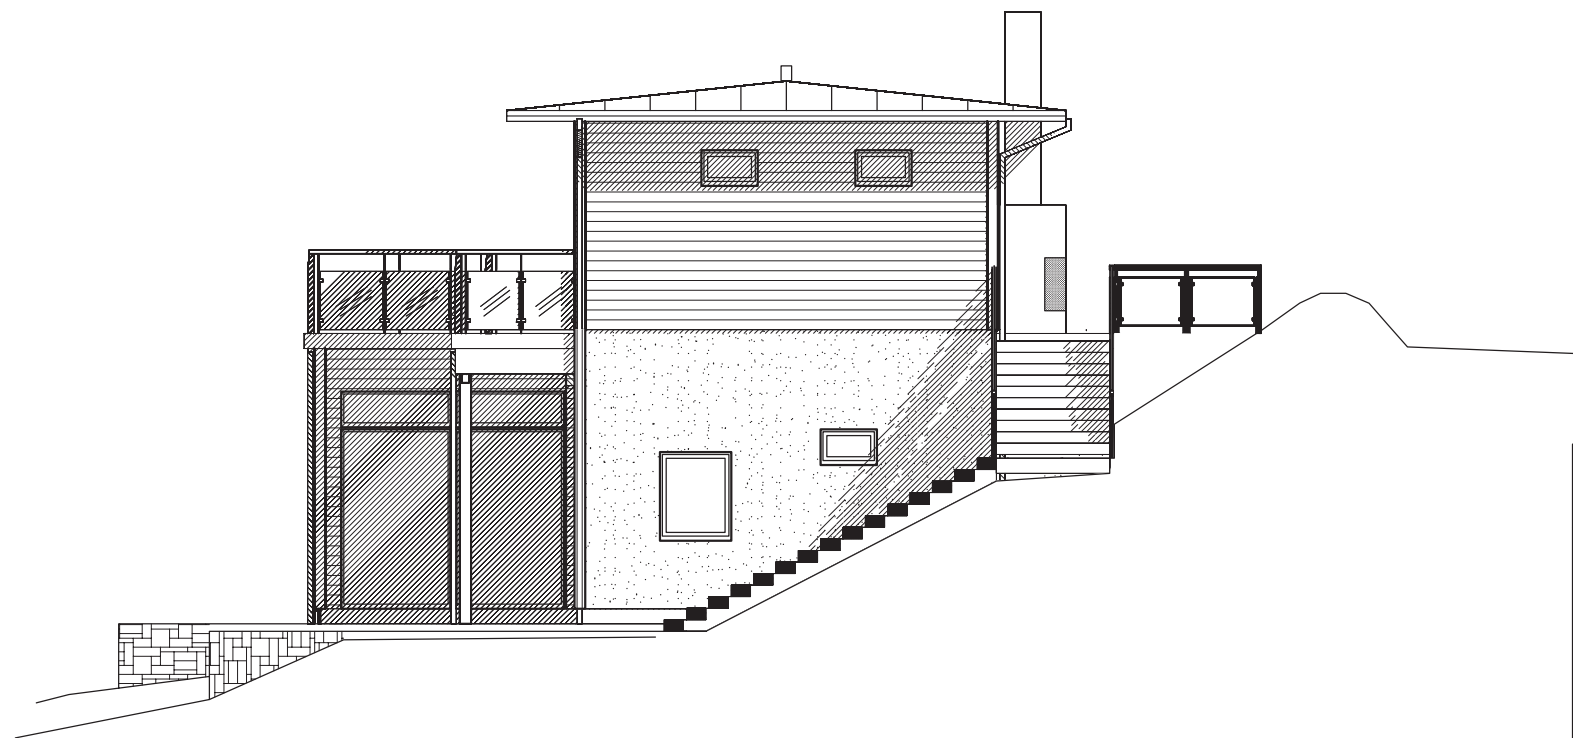


Fasad mot öster

SKALA 1:100
10
9
8
7
6
5
4
3
2
1
0

BET.	ANT.	REVIDERINGEN AVSER	DATUM.	SIGN.
STATUS HUVUDRITNING			URSPRUNGSARKITEKT	
 Willa Nordic AB Bäckgatan 5 S-570 02 Stockaryd Tel +46 382 181 000 Fax +46 382 200 24		Alla rättigheter till denna ritning tillkommer exklusivt Willa Nordic AB och skyddas av upphovsrättslagen. Ritningen får ej kopieras, ändras, spridas eller på annat sätt användas utan Willa Nordic AB:s skriftliga godkännande.		RITAD DG
		CAD NR. 29141503		GRANSKAD DATUM
TYP AV RITNING Fasad 1&2			SKALA 1:100	ARK
PROJEKT NR. 2914			RITNING NR. A-02	BET. A




Fasad mot norr

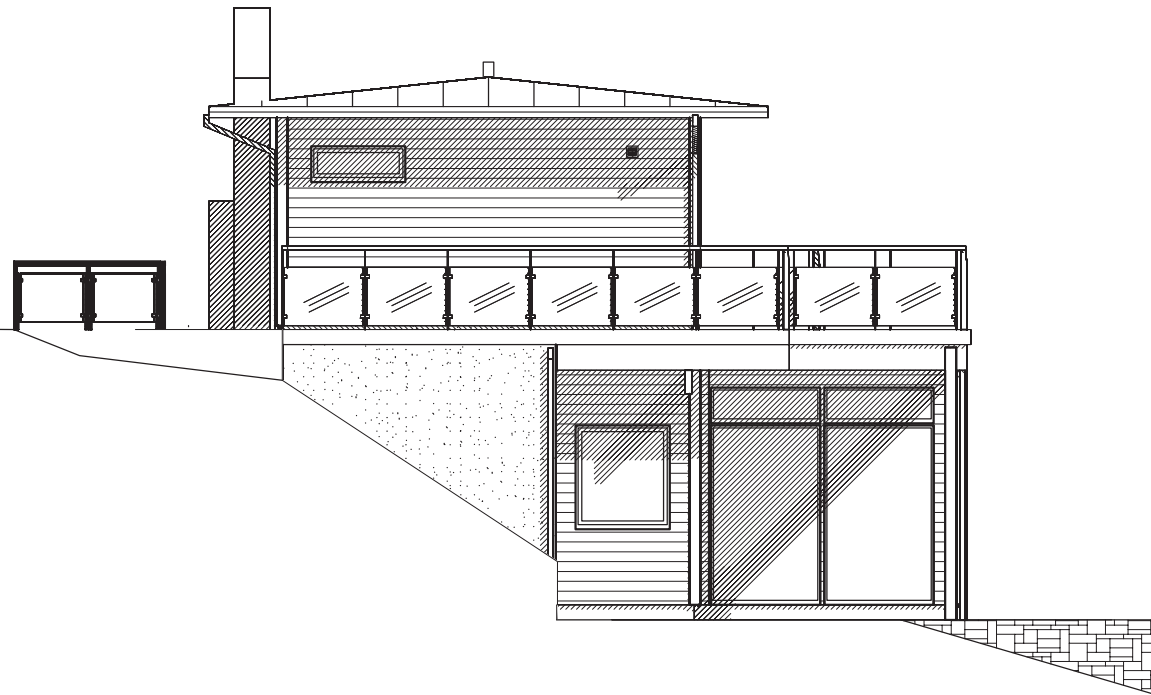

Fasad mot väster

SKALA 1:100
10
9
8
7
6
5
4
3
2
1
0

BET.	ANT.	REVIDERINGEN AVSER	DATUM.	SIGN.
STATUS HUVUDRITNING			URSPRUNGSAKITEKT	
 Willa Nordic AB Bäckgatan 5 S-570 02 Stockaryd Tel +46 382 181 000 Fax +46 382 200 24		Alla rättigheter till denna ritning tillkommer exklusivt Willa Nordic AB och skyddas av upphovsrättslagen. Ritningen får ej kopieras, ändras, spridas eller på annat sätt användas utan Willa Nordic AB:s skriftliga godkännande.		RITAD DG
		CAD NR. 29141504		GRANSKAD DATUM
Willa 2914			SKALA 1:100	
TYP AV RITNING Fasad 3&4			PROJEKT NR. 2914	
			RITNING NR. A-03	
			BET. A	

ANVISNINGAR

TYP AV RITNING | RITNING NR. | REVIDERING
 Sektion | A-04 | B

Gällande regler BBR & BKR, Möblering enligt svensk standard
 Huset är klassat som BR3 byggnad
 Leveransomfattning enligt Willa Nordics checklista/Leveransbeskrivning
 Öppna spisar ska utföras med luckor för eldstadsöppning (pga ventilation)
 På ritningen har ej redovisats takhuvar förtyp ventilation, imkanal, avloppsluftning samt anordningar för takskydd.

VENTILATION

 Frånluftsvärmepump alt mekanisk frånluft med uteluft via spaltventiler i fönsterkarm / väggventil enligt markering på plan.

Ventilationsdragning utförs dold i schakt och bjälklag. Synlig enligt markering på ritning.

Ventilation i garage/förråd med självdrag.

BETECKNINGAR

 CD Centraldammsugare
 DM Diskmaskin
 F Fast fönster
 F Frys
 FJV Fjärrvärmväxlare
 FMS Fasadmätarskåp (överkant 1800 över mark)
 G Garderob
 GVF Golvvärmefördelare
 HT Handdukstork
 KF Kyl/Frys
 KS Kyl/Sval
 L Linneskåp
 MIC Microvågsugn
 R Råglas
 ST Städskåp
 TH Takhöjd
 TM Tvättmaskin
 TN Tvättnedkast
 TT Torktumlare
 TS Torkskåp
 U Ugn
 V Valvkarm
 VL Vindslucka med steg (beakta placering av belysning i små rum)
 VM Vattenmätare
 VP Värmepump
 VUK Väggvattenutkastare
 VVB Varmvattenberedare
 Ö Öppningskarm

⊞ Klinker
 ∅ Stuprör, (max 12 m ränna/rör)
 ← Bjälklagsriktning
 - - - - - Inbyggd balk
 □ □ □ □ □ Synlig balk

BET. | ANT. | REVIDERINGEN AVSER | DATUM. | SIGN.

STATUS | URSPRUNGSARKITEKT


HUVUDRITNING

 Willa Nordic AB Bäckgatan 5 S-570 02 Stockaryd Tel +46 382 181 000 Fax +46 382 200 24	Alla rättigheter till denna ritning tillkommer exklusivt Willa Nordic AB och skyddas av upphovsrättslagen. Ritningen får ej kopieras, ändras, spridas eller på annat sätt användas utan Willa Nordic AB:s skriftliga godkännande.	RITAD	GRANSKAD
		DG	
		DATUM	

Willa 2914



CAD NR.	29141505
SKALA	ARK
1:100	
PROJEKT NR.	2914

TYP AV RITNING | RITNING NR. | BET.
 Sektion | A-04 | B

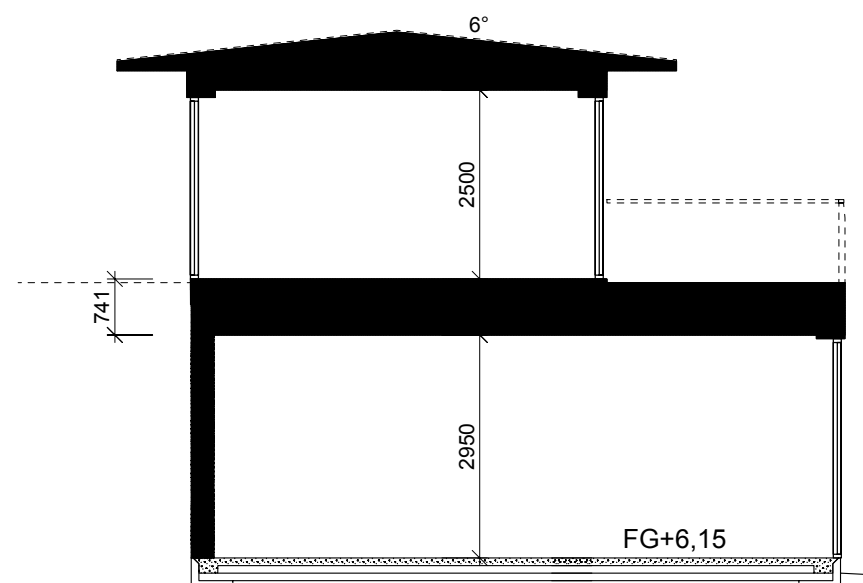


SEKTION A-A


SKALA 1:100
 10
9
8
7
6
5
4
3
2
1
0

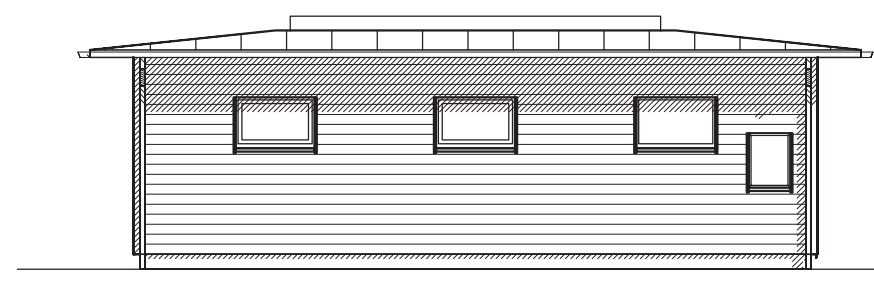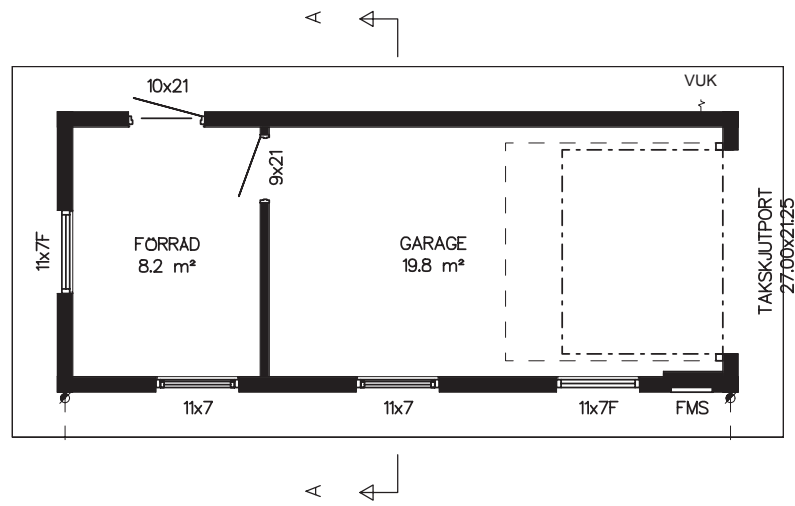


FASAD MOT SYDOST

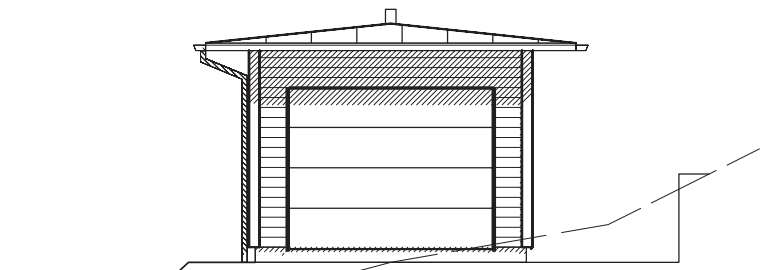


FASAD MOT NORDOST

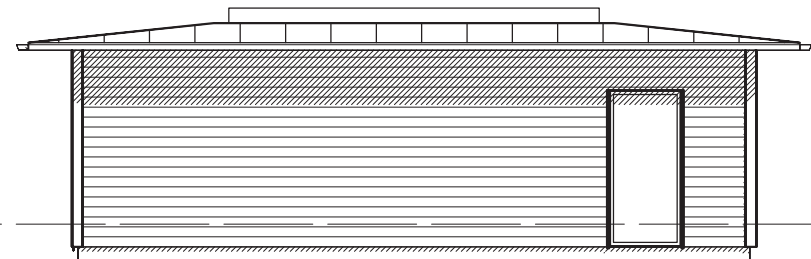


FASAD MOT NORDVÄST

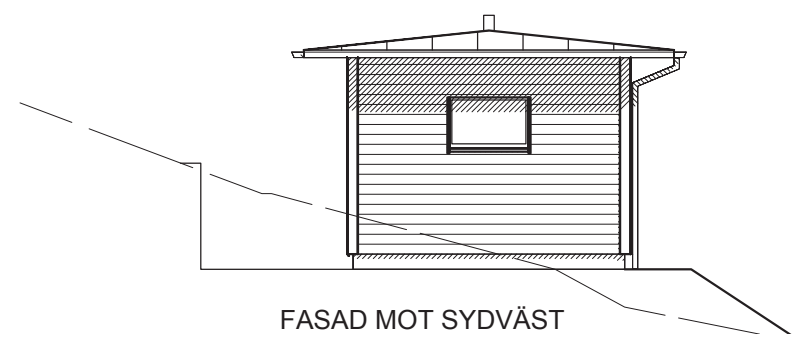

FASAD MOT SYDVÄST

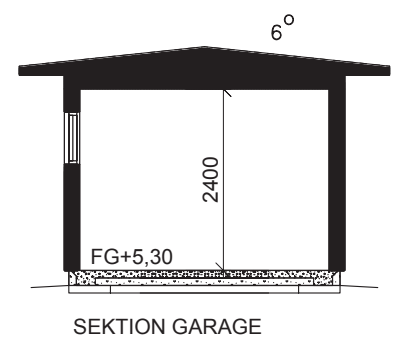

SEKTION GARAGE

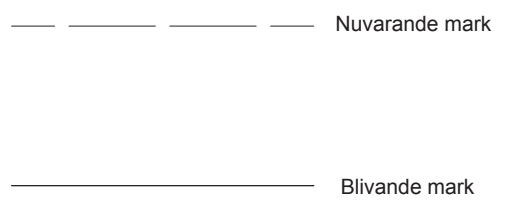

BET.	ANT.	REVIDERINGEN AVSER	DATUM.	SIGN.
STATUS			URSPRUNGSAKITEKT	
HUVUDRITNING				
		Willa Nordic AB Bäckgatan 5 S-570 02 Stockaryd Tel +46 382 181 000 Fax +46 382 200 24	Alla rättigheter till denna ritning tillkommer exklusivt Willa Nordic AB och skyddas av upphovsrättslagen. Ritningen får ej kopieras, ändras, spridas eller på annat sätt användas utan Willa Nordic AB:s skriftliga godkännande.	RITAD DG DATUM
Willa 2914			CAD NR. gara1501	
TYP AV RITNING Garage			SKALA 1:100 PROJEKT NR. garage RITNING NR. SB-01	
			BET. B	