



SKALA 1:100  
 10 5 0  
 1 2 3 4 5 6 7 8 9 10



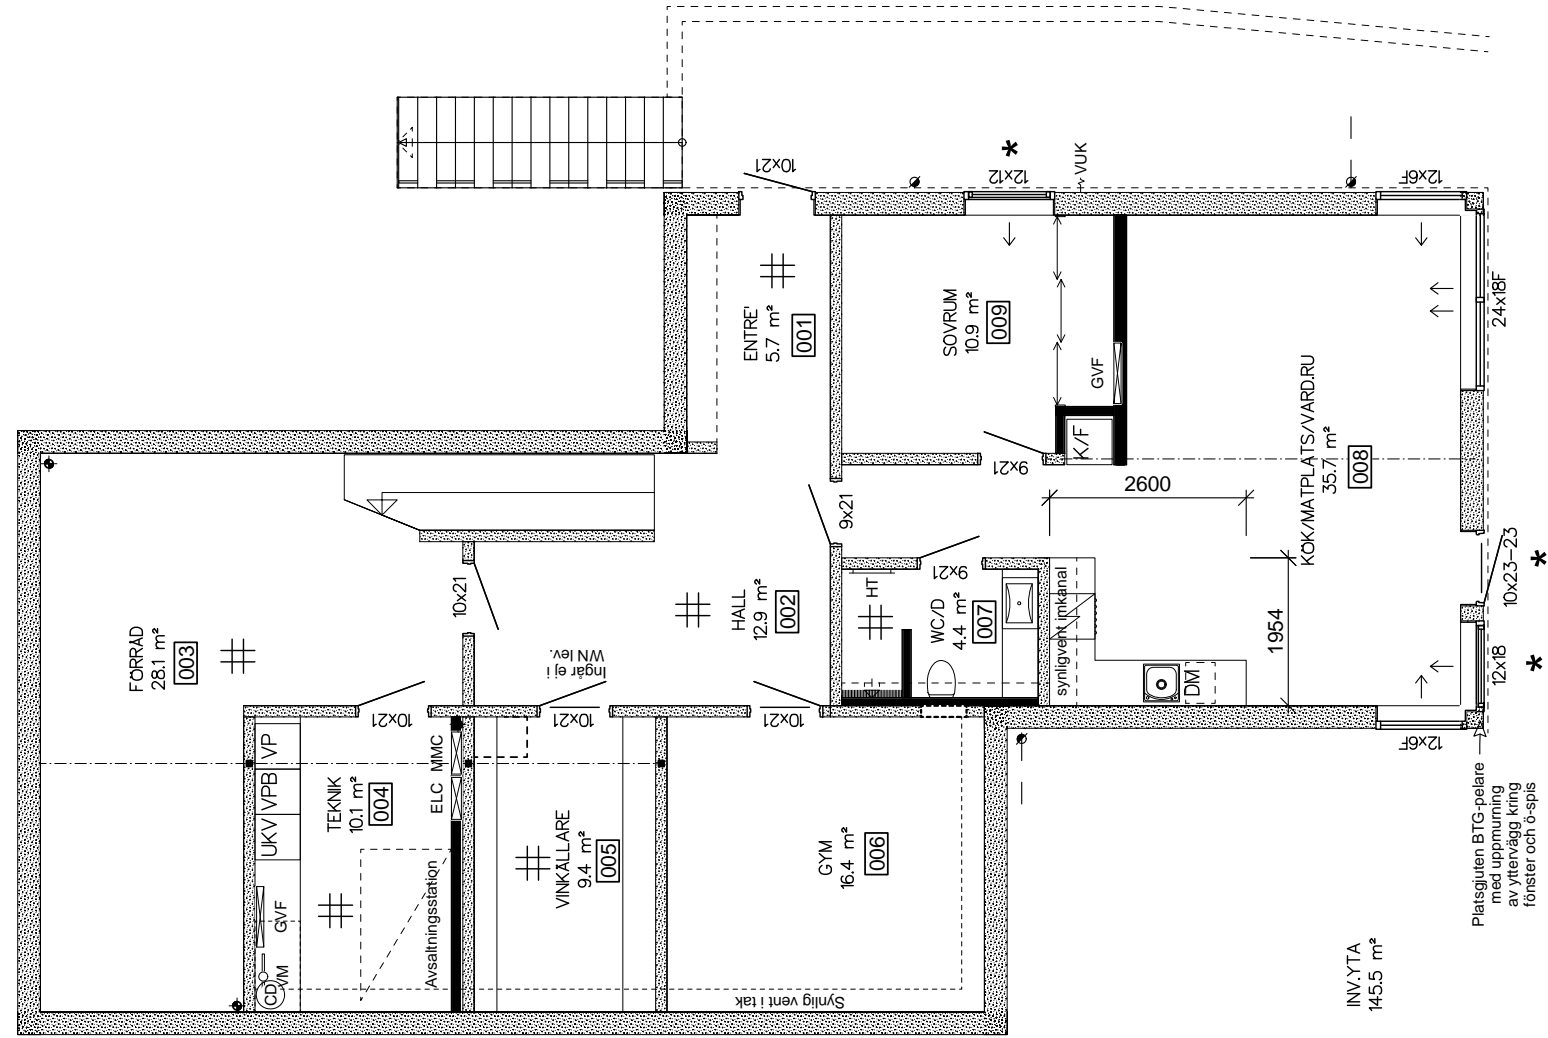


INV.YTA  
145.5 m²

B	TL-order	2012-10-05	DG	
A	12x18 Fönster	2012-09-26	DG	
BET.	ANT.	REVIDERINGEN AVSER	DATUM.	SIGN.
STATUS		URSPRUNGSARKITEKT		
HUVUDRITNING		Kerstin Bernow		
 Willa Nordic AB Bäckgatan 5 S-570 02 Stockaryd Tel +46 382 181 000 Fax +46 382 200 24		RITAD		GRANSKAD
		DG		DATUM
<b>Willa 2936</b>		CAD NR.		29361500
		SKALA		1:100
TYP AV RITNING		PROJEKT NR.		2936
Källare/Sluttningsplan		RITNING NR.		A-00
		BET.		B

2012-10-16 08:04:17

SKALA 1:100

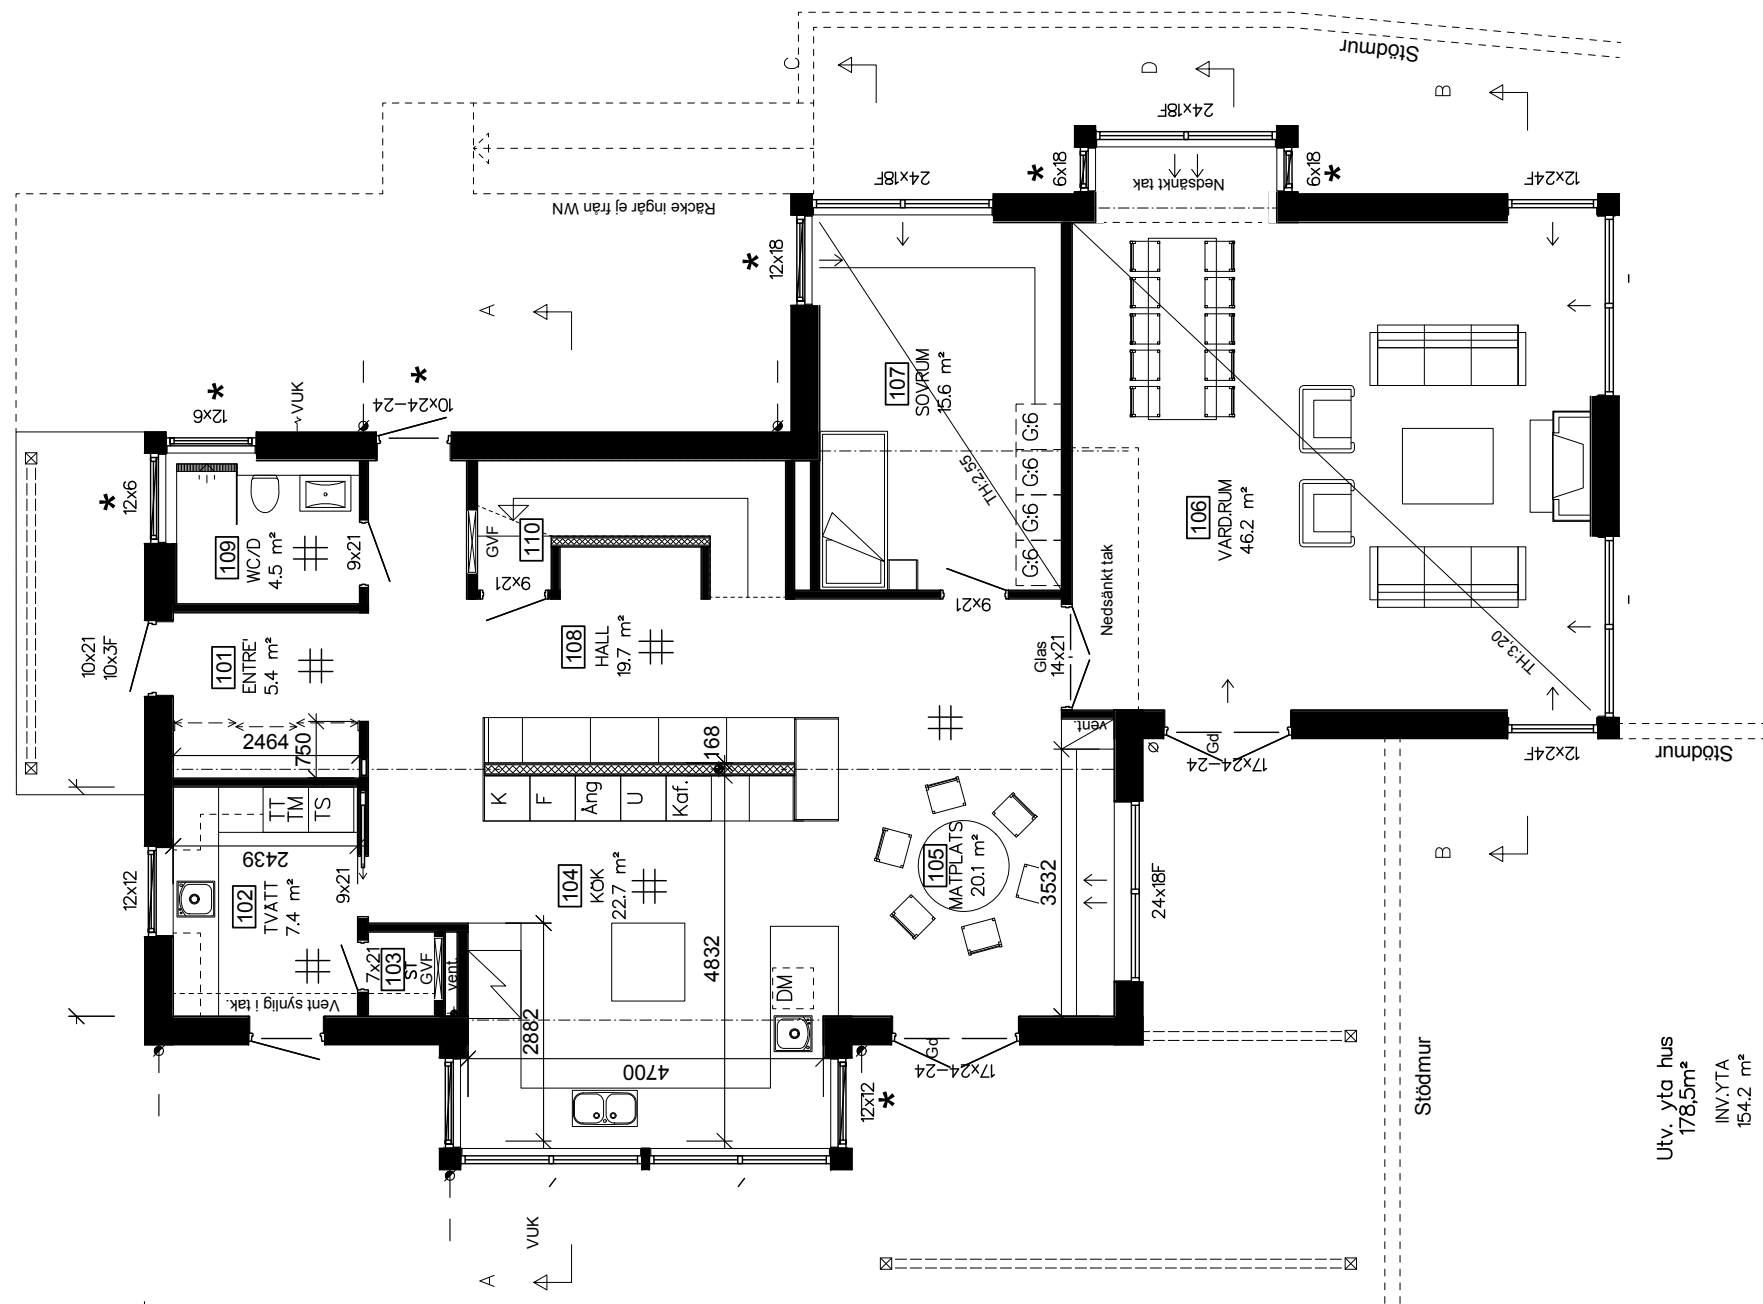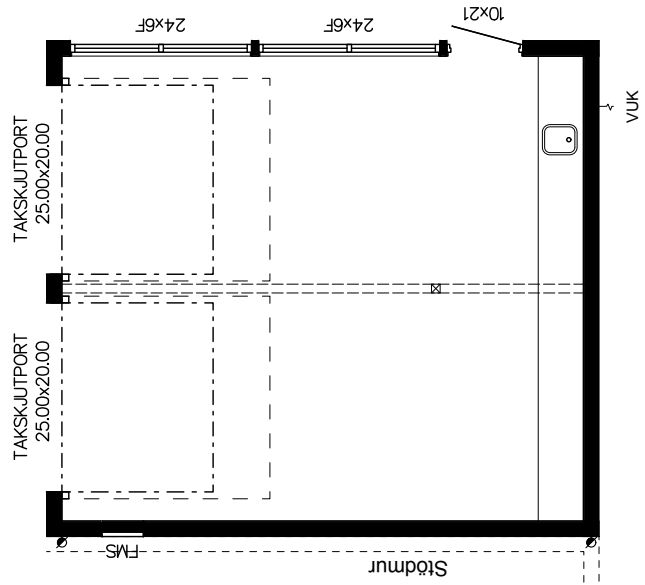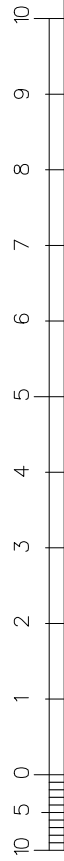



Utv. yta hus 178,5m<sup>2</sup>  
INV.YTA 154,2 m<sup>2</sup>


BET.	ANT.	REVIDERINGEN AVSER	DATUM.	SIGN.
STATUS		URSPRUNGSARKITEKT		
HUVUDRITNING		Kerstin Bernow		
		RITAD		GRANSKAD
		DG		DATUM
<p style="color: red; font-size: 1.2em;">Willa 2936</p>		CAD NR.		29361501
		SKALA		ARK
		PROJEKT NR.		2936
TYP AV RITNING		RITNING NR.	BET.	
Plan 1		A-01	B	

2012-10-16 08:10:30


SKALA 1:100  
 10 5 0 1 2 3 4 5 6 7 8 9 10

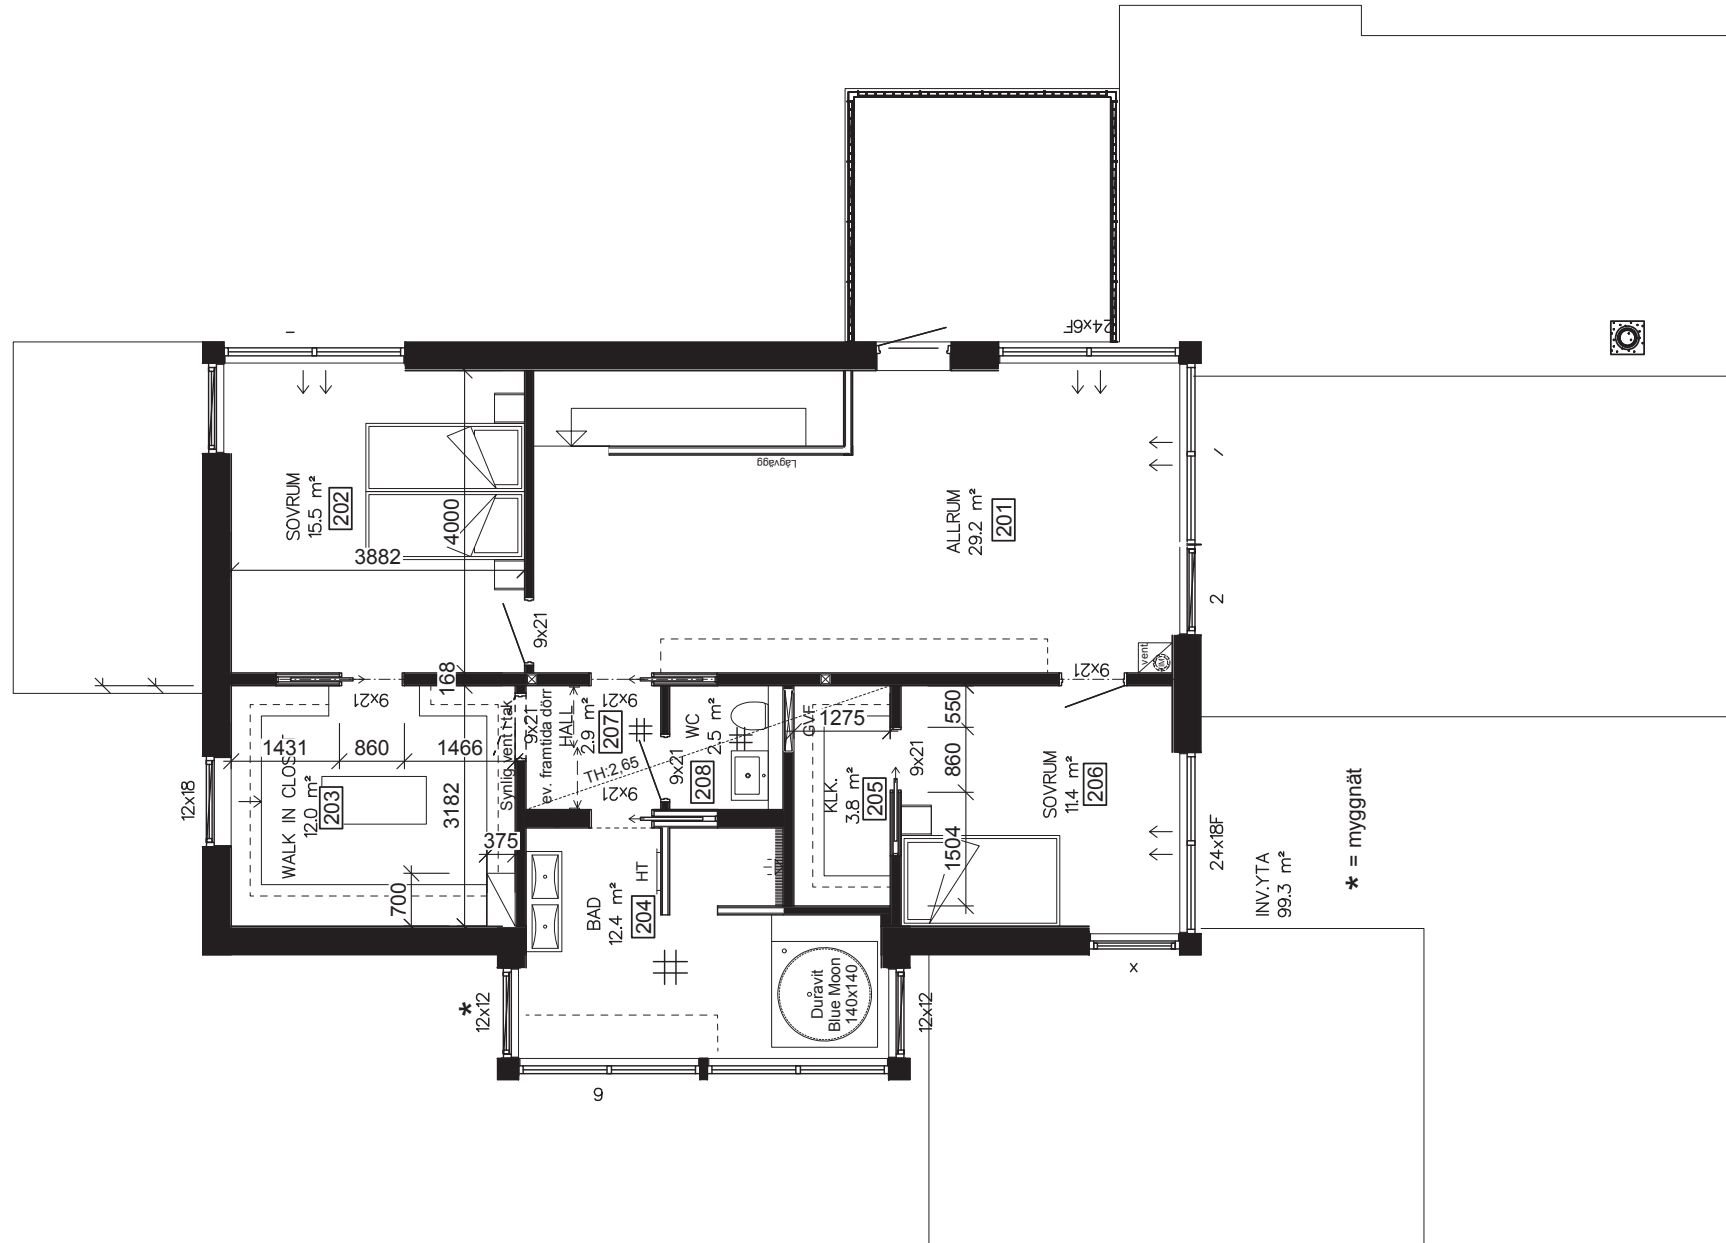

BET.	ANT.	REVIDERINGEN AVSER	DATUM.	SIGN.
STATUS		URSPRUNGSARKITEKT		
HUVUDRITNING		Kerstin Bernow		
 Willa Nordic AB Bäckgatan 5 S-570 02 Stockaryd Tel +46 382 181 000 Fax +46 382 200 24	Alla rättigheter till denna ritning tillkommer exklusivt Willa Nordic AB och skyddas av upphovsrättslagen. Ritningen får ej kopieras, ändras, spridas eller på annat sätt användas utan Willa Nordic AB:s skriftliga godkännande.	RITAD	GRANSKAD	
		DG		
<b>Willa 2936</b>		CAD NR.	29361502	
		SKALA	1:100	
		PROJEKT NR.	2936	
TYP AV RITNING	RITNING NR.	BET.		
Överplan	A-02	C		

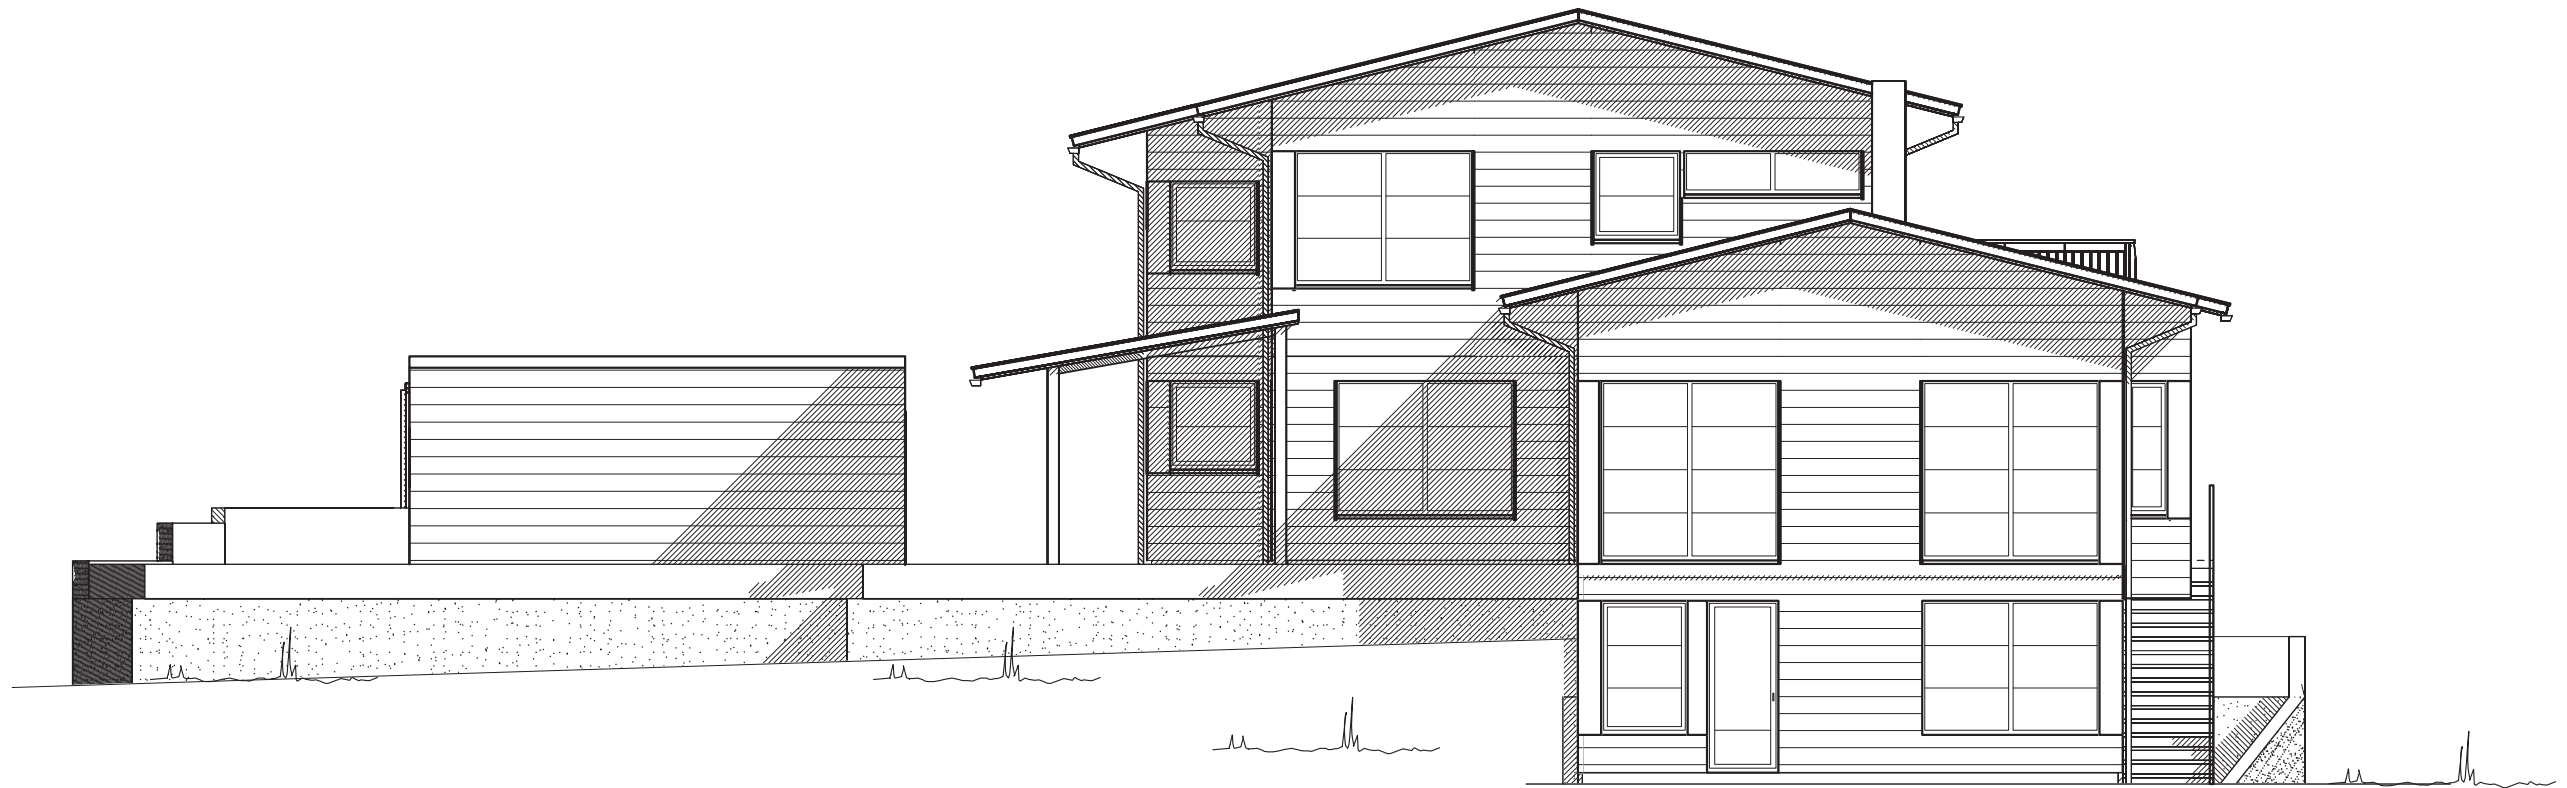


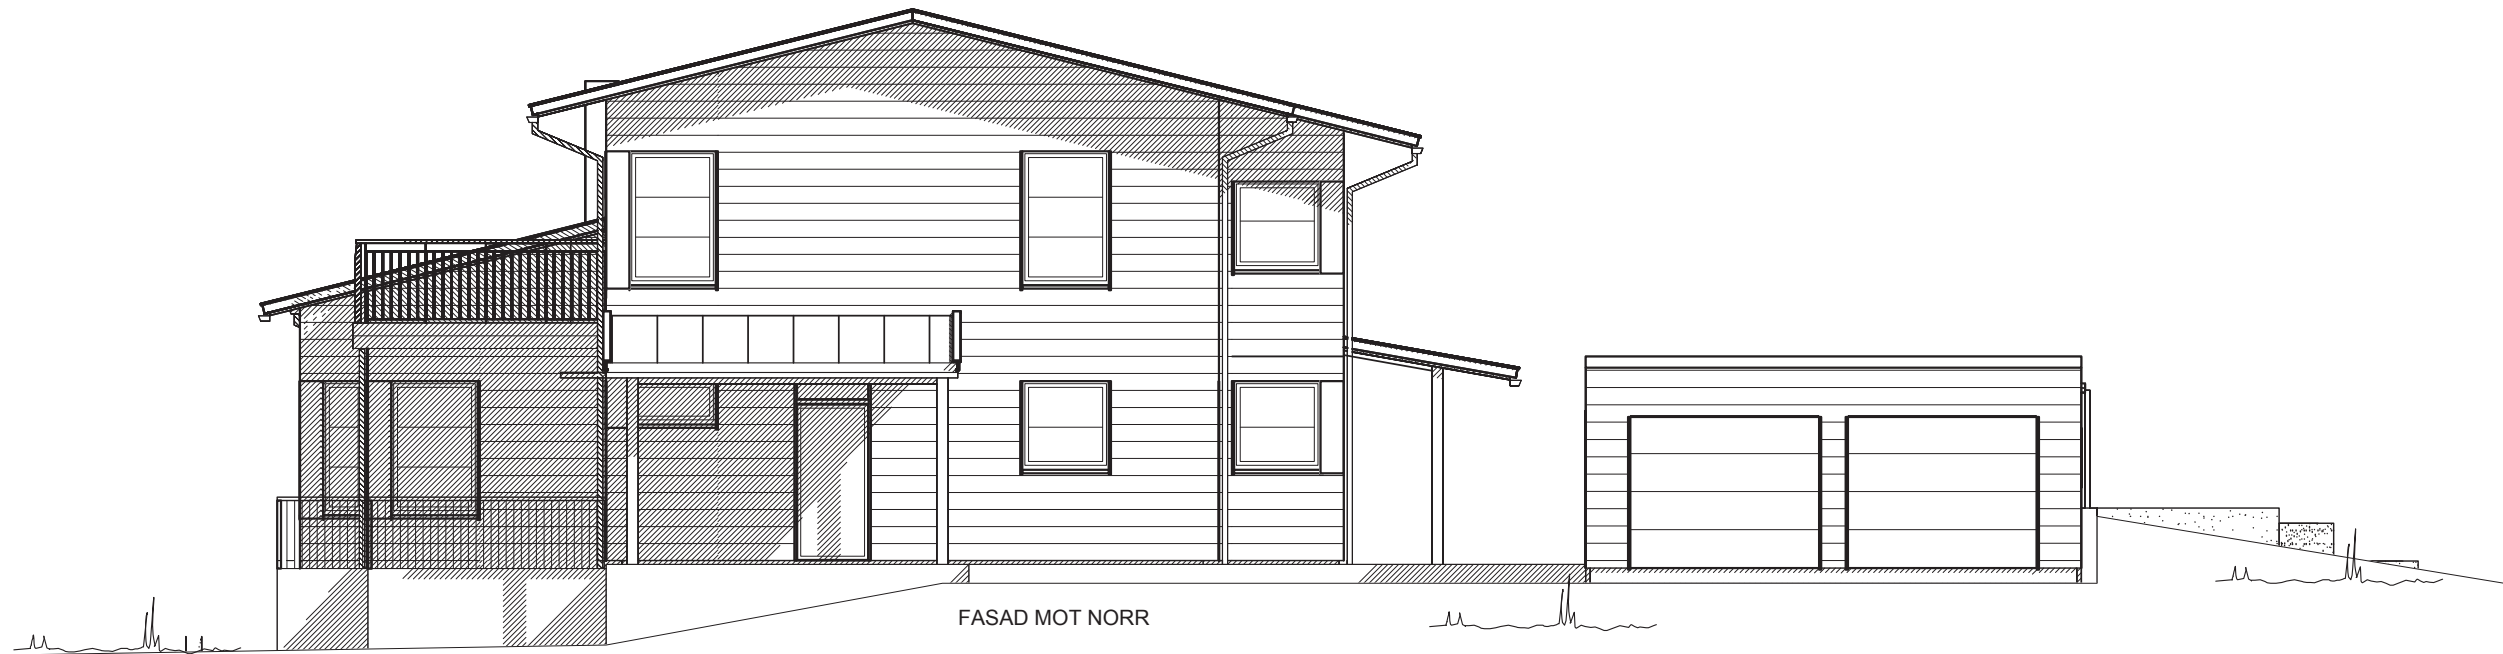
FASAD MOT SÖDER

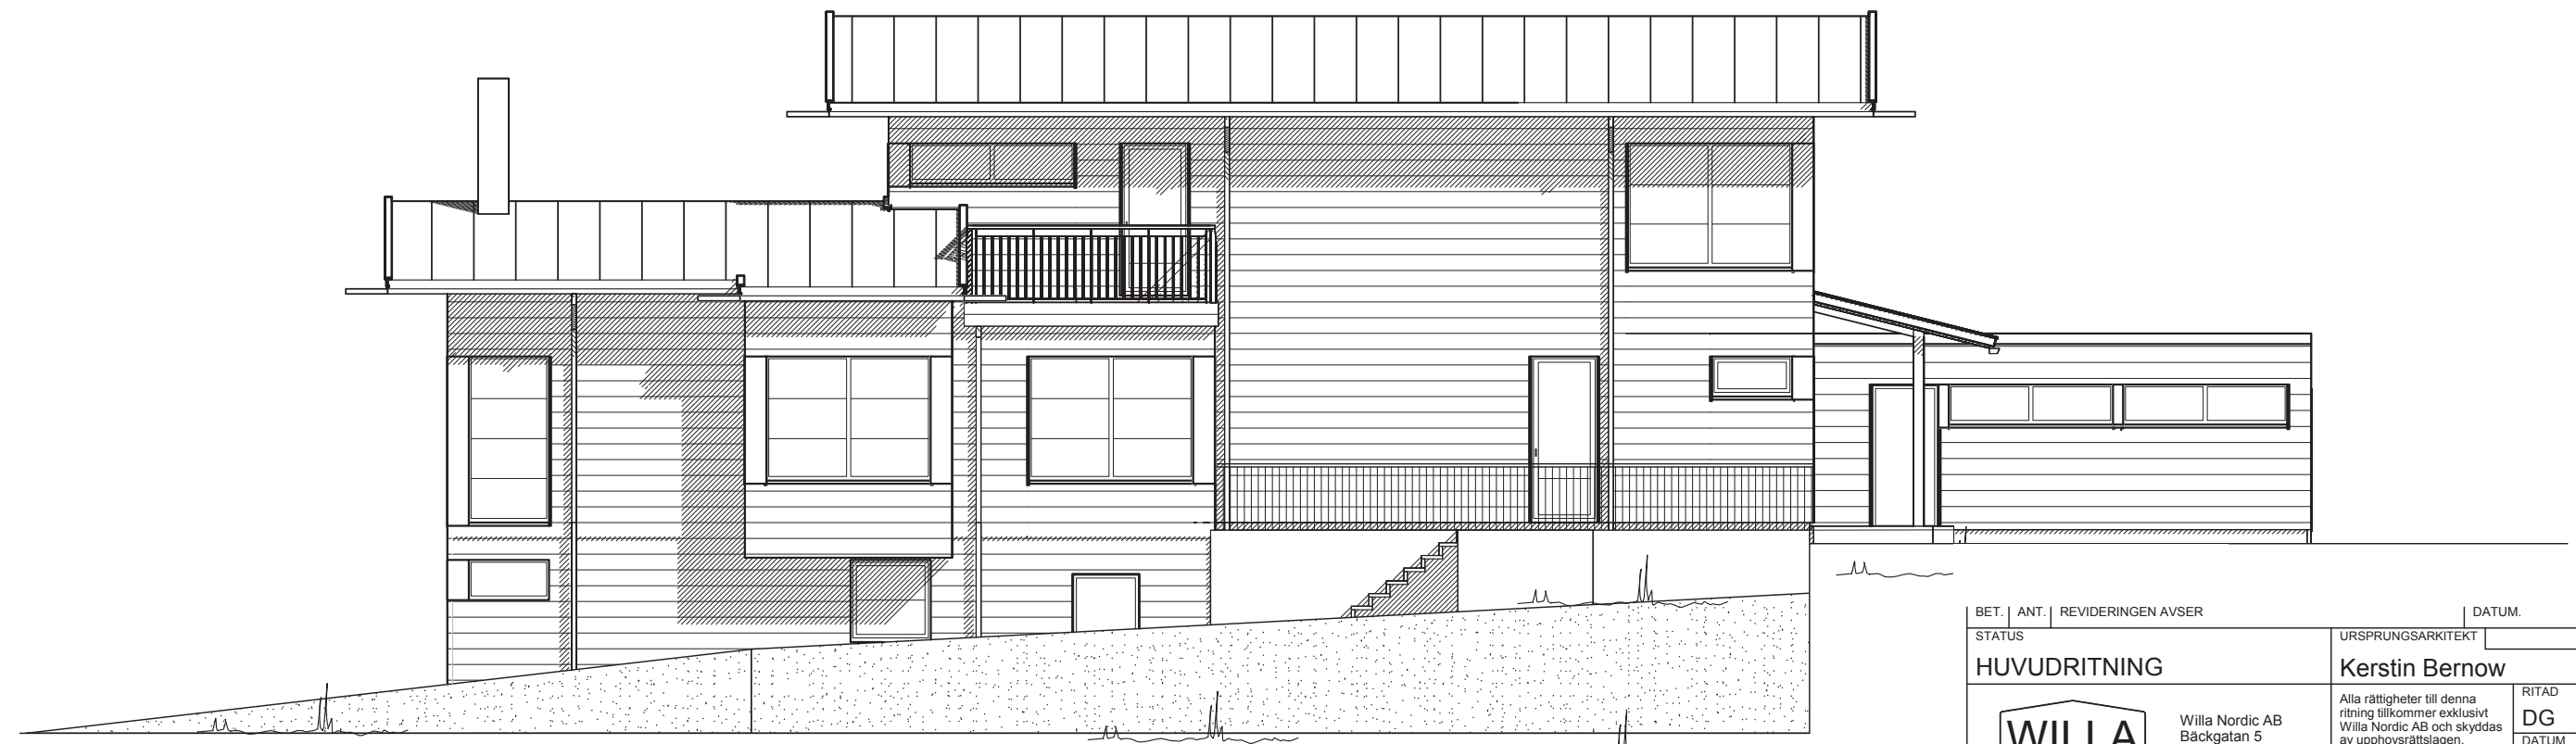


FASAD MOT ÖSTER

SKALA 1:100

BET.   ANT.   REVIDERINGEN AVSER	DATUM.	SIGN.
STATUS	URSPRUNGSARKITEKT	
<b>HUVUDRITNING</b>	<b>Kerstin Bernow</b>	RITAD   GRANSKAD
 <p>Willa Nordic AB Bäckgatan 5 S-570 02 Stockaryd Tel +46 382 181 000 Fax +46 382 200 24</p>	<p>Alla rättigheter till denna ritning tillkommer exklusivt Willa Nordic AB och skyddas av upphovsrättslagen. Ritningen får ej kopieras, ändras, spridas eller på annat sätt användas utan Willa Nordic AB:s skriftliga godkännande.</p>	RITAD <b>DG</b>
		DATUM
<p><b>Willa 2936</b></p>	CAD NR.	29361503
	SKALA	1:100
	PROJEKT NR.	<b>2936</b>
TYP AV RITNING	RITNING NR.	BET.
<b>Fasad 1&amp;2</b>	<b>A-03</b>	<b>B</b>




FASAD MOT NORR

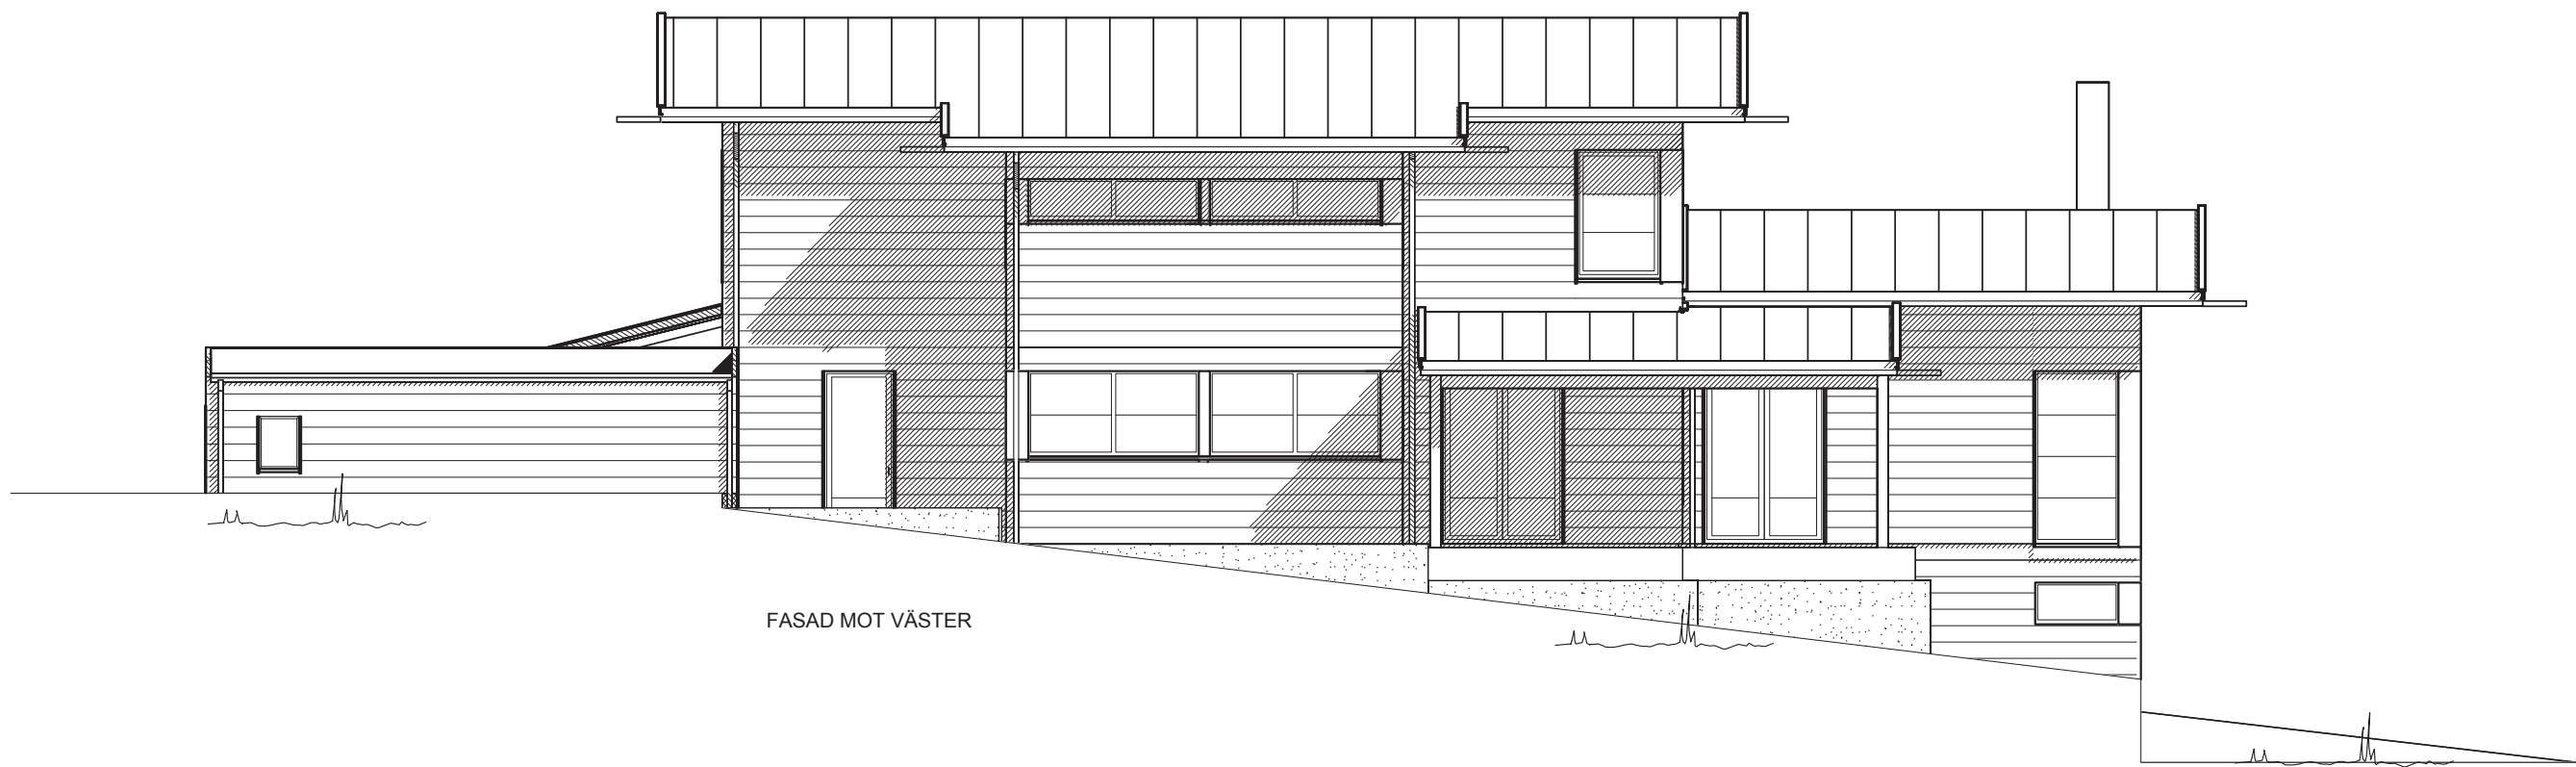

FASAD MOT VÄSTER

SKALA 1:100  
10  
9  
8  
7  
6  
5  
4  
3  
2  
1  
0

BET.	ANT.	REVIDERINGEN AVSER	DATUM.	SIGN.
STATUS		URSPRUNGSARKITEKT		
HUVUDRITNING		Kerstin Bernow		
 Willa Nordic AB Bäckgatan 5 S-570 02 Stockaryd Tel +46 382 181 000 Fax +46 382 200 24	Alla rättigheter till denna ritning tillkommer exklusivt Willa Nordic AB och skyddas av upphovsrättslagen. Ritningen får ej kopieras, ändras, spridas eller på annat sätt användas utan Willa Nordic AB:s skriftliga godkännande.		RITAD <b>DG</b>	
	RITAD <b>DG</b>		GRANSKAD DATUM	
<b>Willa 2936</b>		CAD NR. 29361504		SKALA 1:100
TYP AV RITNING Fasad 3&4		PROJEKT NR. 2936		RITNING NR. A-04
				BET. B

# ANVISNINGAR

TYP AV RITNING | RITNING NR. | REVIDERING  
 Sektion | A-05 | A

Gällande regler BBR & Eurocode, Möblering enligt svensk standard

Huset är klassat som BR3 byggnad

Leveransomfattning enligt Willa Nordics checklista/Leveransbeskrivning

Öppna spisar ska utföras med luckor för eldstadsöppning (pga ventilation)

På ritningen har ej redovisats takhuvor förtypt ventilation, imkanal, avloppsluftning samt anordningar för takskydd.

## VENTILATION

Frånluftsvärmepump alt mekanisk frånluft med uteluft via spaltventiler i fönsterkarm / väggventil enligt markering på plan.


Ventilationsdragning utförs dold i schakt och bjälklag. Synlig enligt markering på ritning.

Ventilation i garage/förråd med självdrag.


## BETECKNINGAR

- CD Centraldammsugare
- DM Diskmaskin
- ELC El central
- F Fast fönster
- F Frys
- FJV Fjärrvärmväxlare
- FMS Fasadmätarskåp (överkant 1800 över mark)
- FS Fördelarskåp
- G Garderob
- Gd Gångdörr pardörrar
- GVF Golvvärmefördelare
- HT Handduktork
- KF Kyl/Frys
- KS Kyl/Sval
- L Linneskåp
- MIC Microvågsugn
- MMC Multi-Media central
- R Råglas
- ST Städskåp
- TH Takhöjd
- TM Tvättmaskin
- TN Tvättnekast
- TT Torktumlare
- TS Torkskåp
- U Ugn
- V Valvkarm
- VL Vindslucka med steg (beakta placering av belysning i små rum)
- VM Vattenmätare
- VP Värmepump
- VUK Väggvattenutkastare
- VVB Varmvattenberedare
- Ö Öppningskarm


- ≡ Klinker
- ∅ Stuprör, (max 12 m ränna/rör)
- ← Bjälklagsriktning
- Inbyggd balk
- Synlig balk

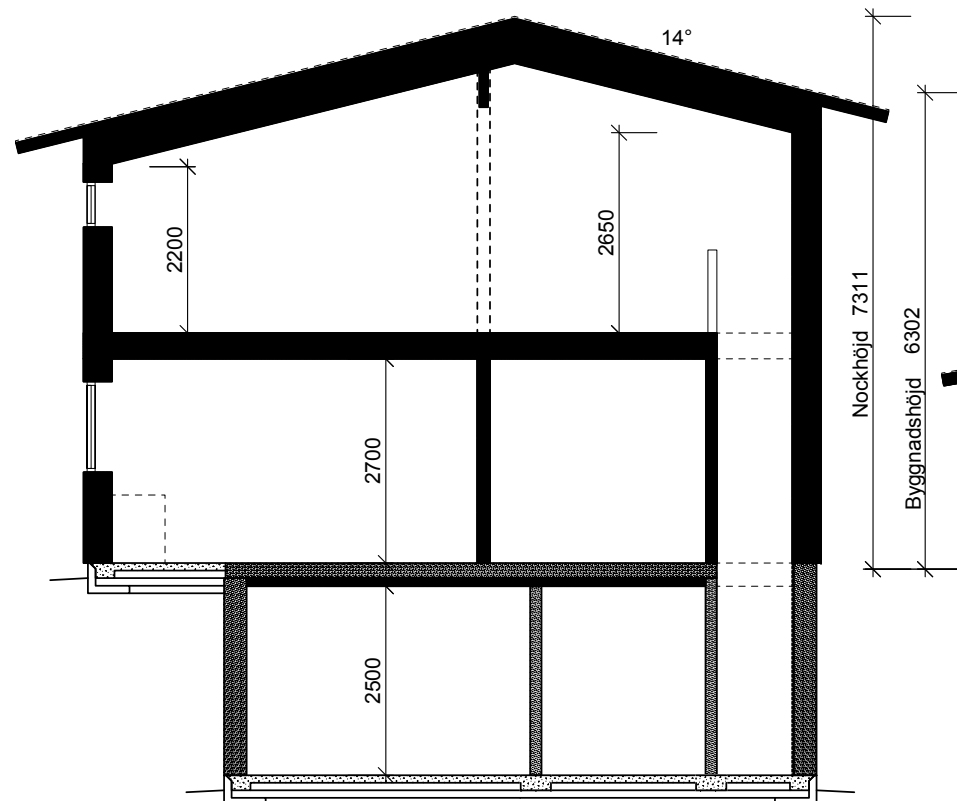


SEKTION A-A

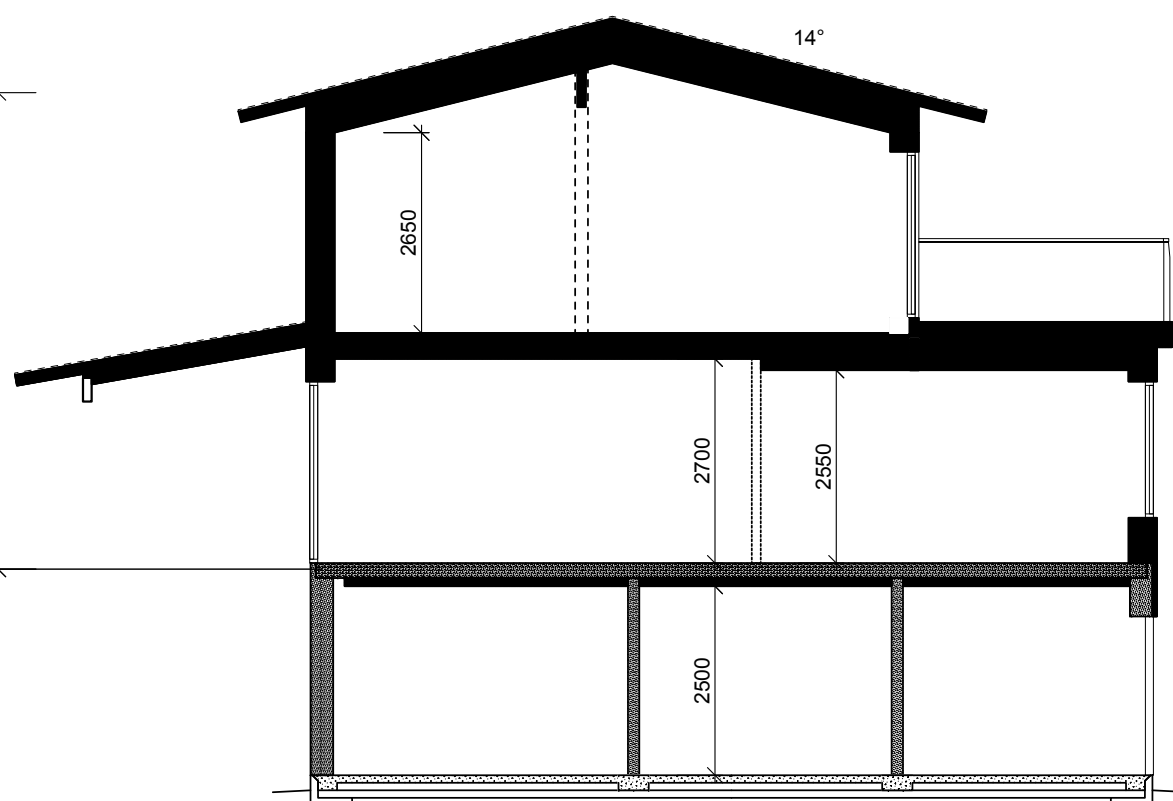


SEKTION C-C

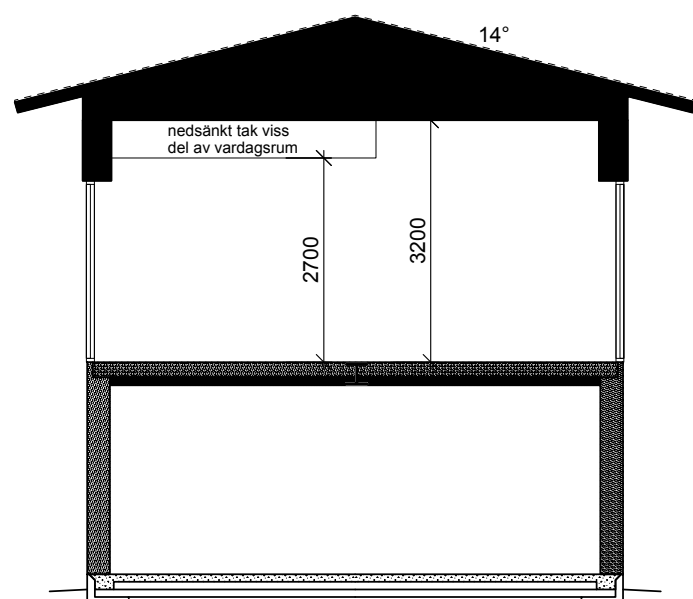

SEKTION B-B

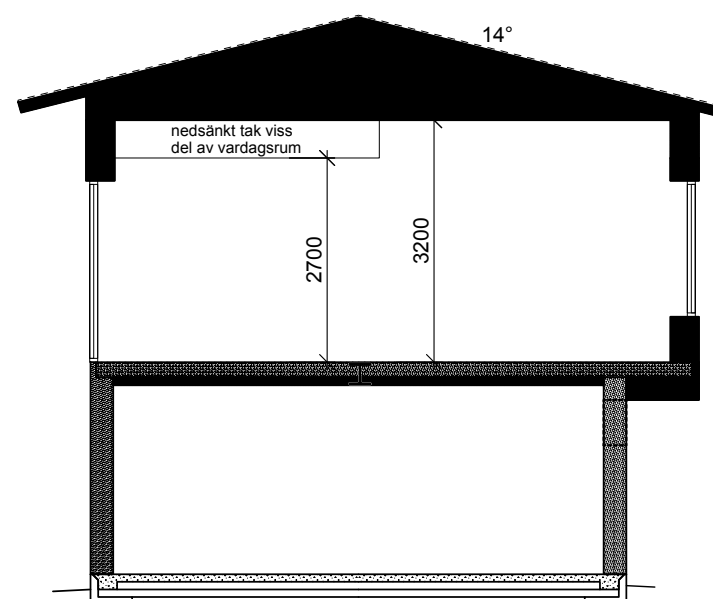

SEKTION D-D

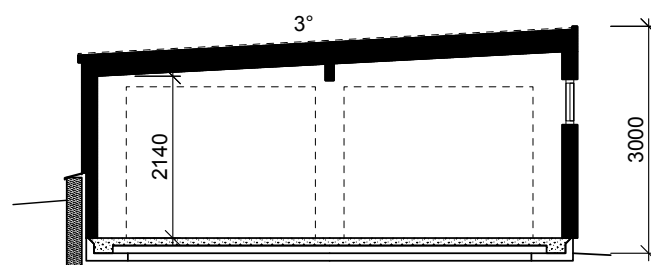

SEKTION E-E

SKALA 1:100  
 10  
9  
8  
7  
6  
5  
4  
3  
2  
1  
0

A		BET.   ANT.   REVIDERINGEN AVSER		DATUM.		SIGN.	
STATUS		HUVUDRITNING		URSPRUNGSAKITEKT		Kerstin Bernow	
WILLA NORDIC		Willa Nordic AB Bäckgatan 5 S-570 02 Stockaryd Tel +46 382 181 000 Fax +46 382 200 24		Alla rättigheter till denna ritning tillkommer exklusivt Willa Nordic AB och skyddas av upphovsrättslagen. Ritningen får ej kopieras, ändras, spridas eller på annat sätt användas utan Willa Nordic AB:s skriftliga godkännande.		RITAD   GRANSKAD DG	
Willa 2936		29361505		CAD NR.		29361505	
1:100		PROJEKT NR.		SKALA		ARK	
2936		RITNING NR.		SKALA		ARK	
Sektion		A-05		BET.		A	

