
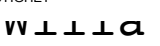



ALTAN INGÅR EJ FRÅN WILLA NORDIC AB

ENTRÉPLAN
 INV.AREA: 161,6 m²
 BYA: 182,9 m²
 * = Jalousi.


SKALA 1:100
 10
 9
 8
 7
 6
 5
 4
 3
 2
 1
 0
 10 5 0

BET.	ANT.	REVIDERINGEN AVSER	DATUM.	SIGN.
STATUS	HUVUDRITNING		URSPRUNGSARKITEKT	Søren Rasmussen
		Willa Nordic AB Bäckgatan 5 S-570 02 Stockaryd Tel +46 382 181 000 Fax +46 382 200 24	Alla rättigheter till denna ritning tillkommer exklusivt Willa Nordic AB och skyddas av upphovsrättslagen. Ritningen får ej kopieras, ändras, spridas eller på annat sätt användas utan Willa Nordic AB:s skriftliga godkännande.	RITAD AB DATUM
FASTIGHET			CAD NR.	29561501
BYGGHÄRRE			SKALA	1:100
TYP AV RITNING	ENTRÉPLAN		PROJEKT NR.	2956
			RITNING NR.	A-01
			BET.	C

2013-06-03 14:31:41

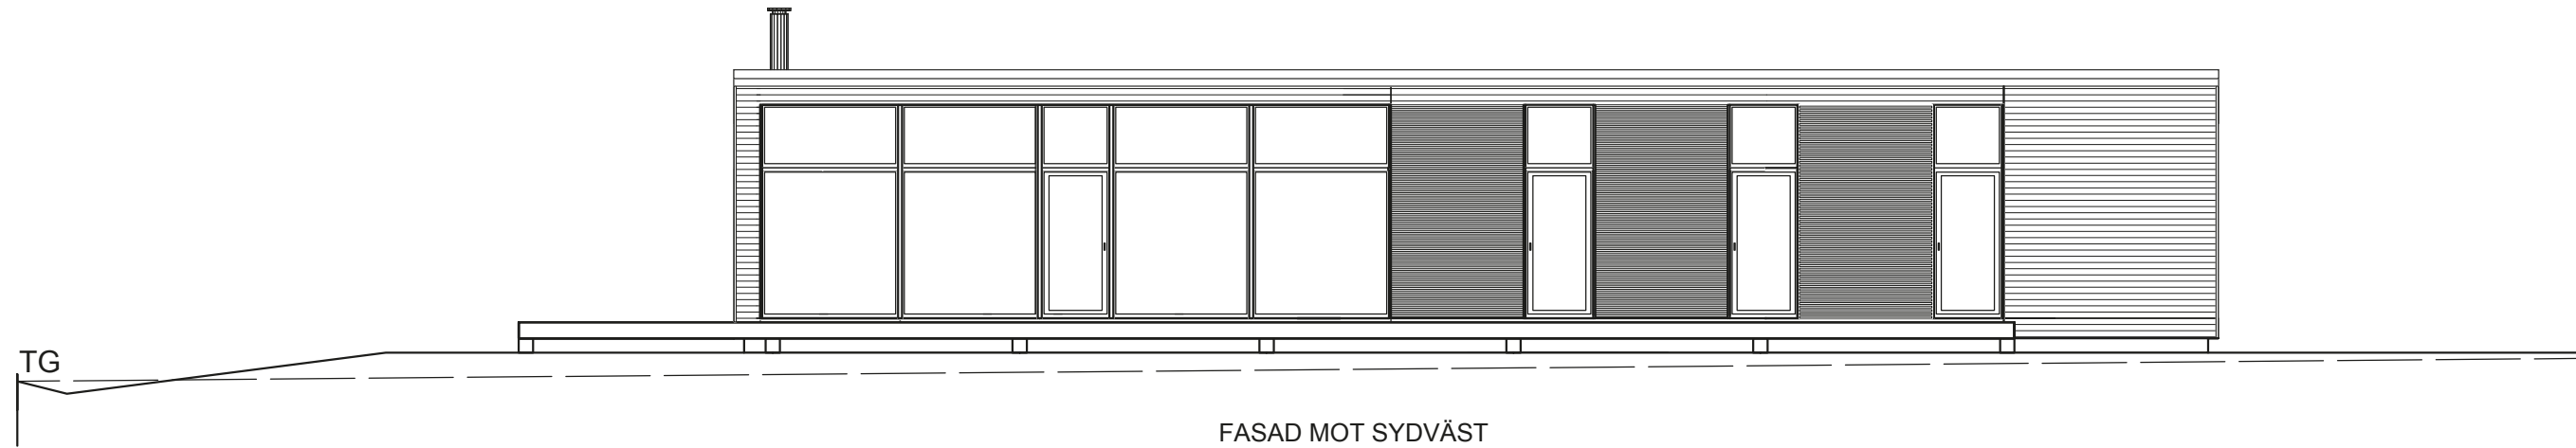


FASAD MOT SYDVÄST

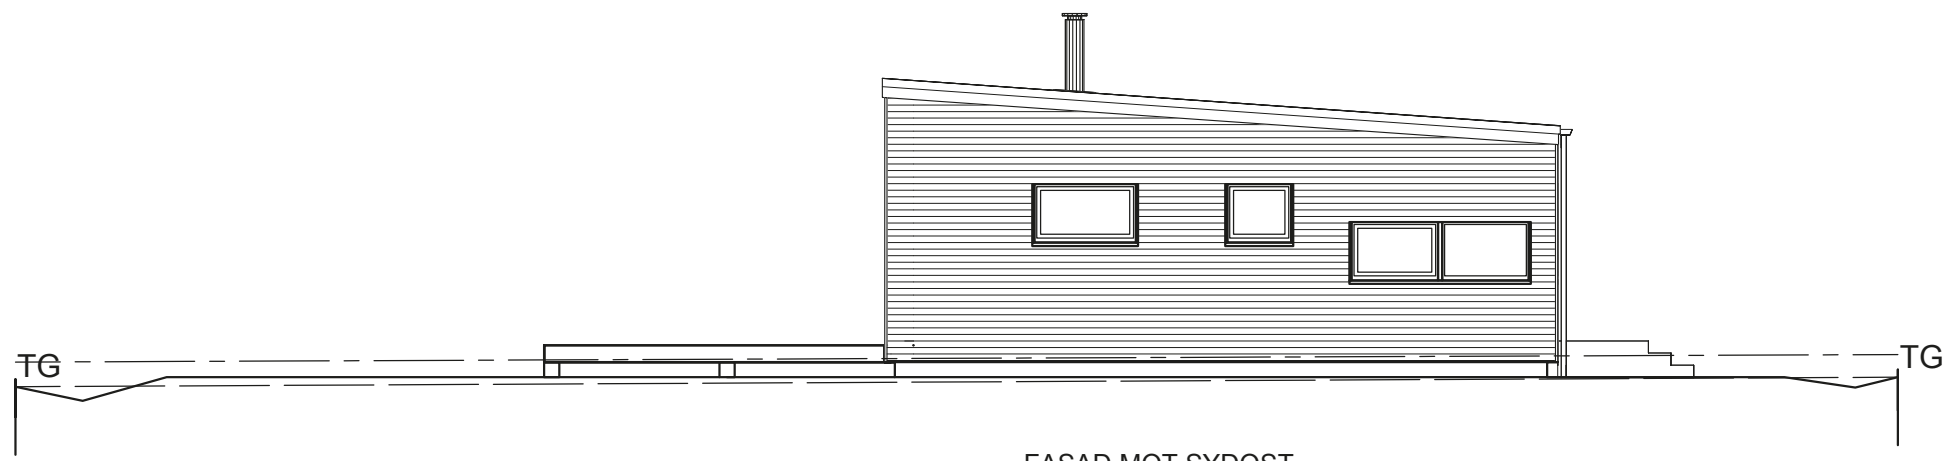


FASAD MOT SYDOST


SKALA 1:100
10
9
8
7
6
5
4
3
2
1
0

— BLIV. MARK
- - - NUV. MARK
- - - GATA

BET.	ANT.	REVIDERINGEN AVSER	DATUM.	SIGN.
STATUS		URSPRUNGSARKITEKT		
HUVUDRITNING		Søren Rasmussen		
 Willa Nordic AB Bäckgatan 5 S-570 02 Stockaryd Tel +46 382 181 000 Fax +46 382 200 24		Alla rättigheter till denna ritning tillkommer exklusivt Willa Nordic AB och skyddas av upphovsrättslagen. Ritningen får ej kopieras, ändras, spridas eller på annat sätt användas utan Willa Nordic AB:s skriftliga godkännande.		RITAD AB
		RITNING NR. 2956		GRANSKAD DATUM
FASTIGHET		CAD NR.		
BYGGHERR		SKALA		ARK
TYP AV RITNING		PROJEKT NR.		
FASADER		RITNING NR.		BET.
		A-02		F

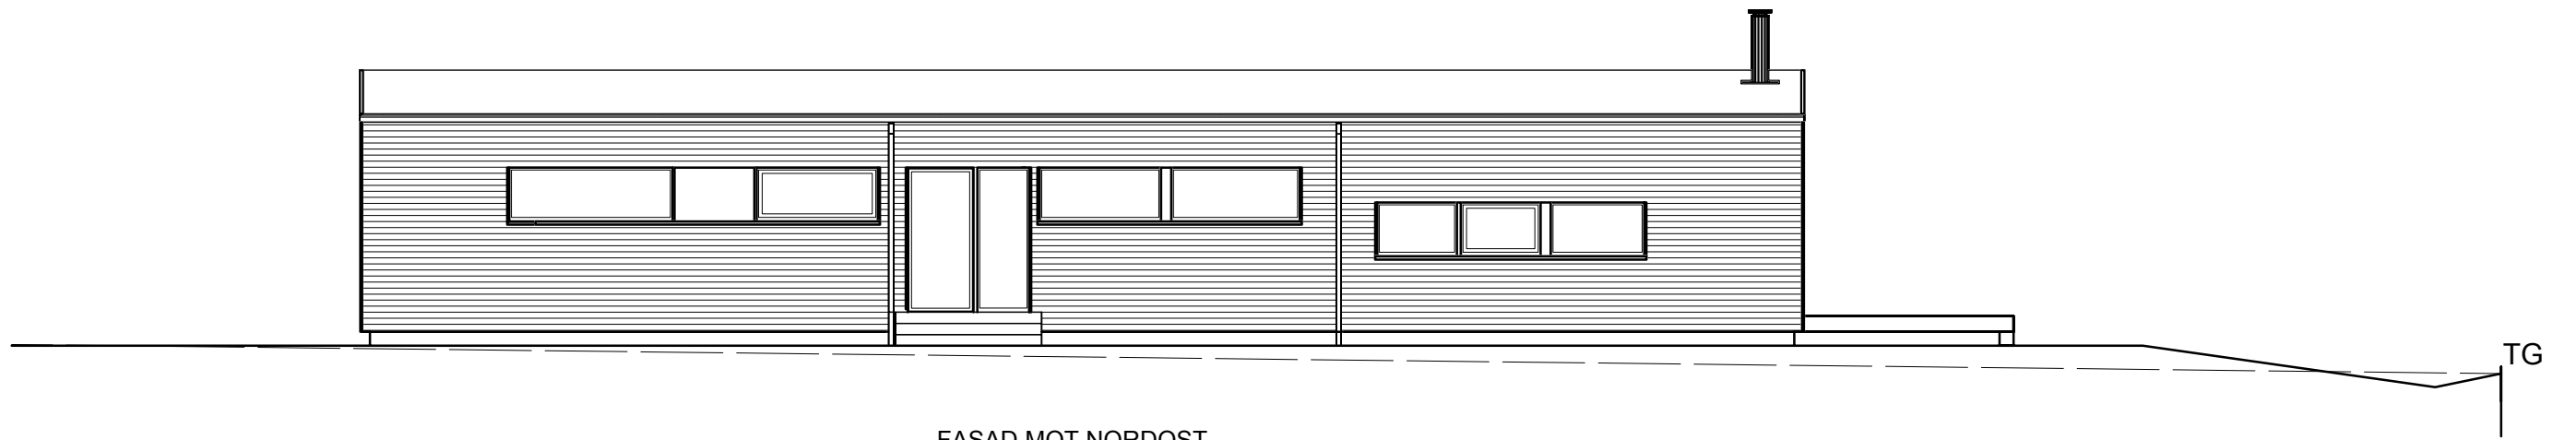


FASAD MOT NORDDOST

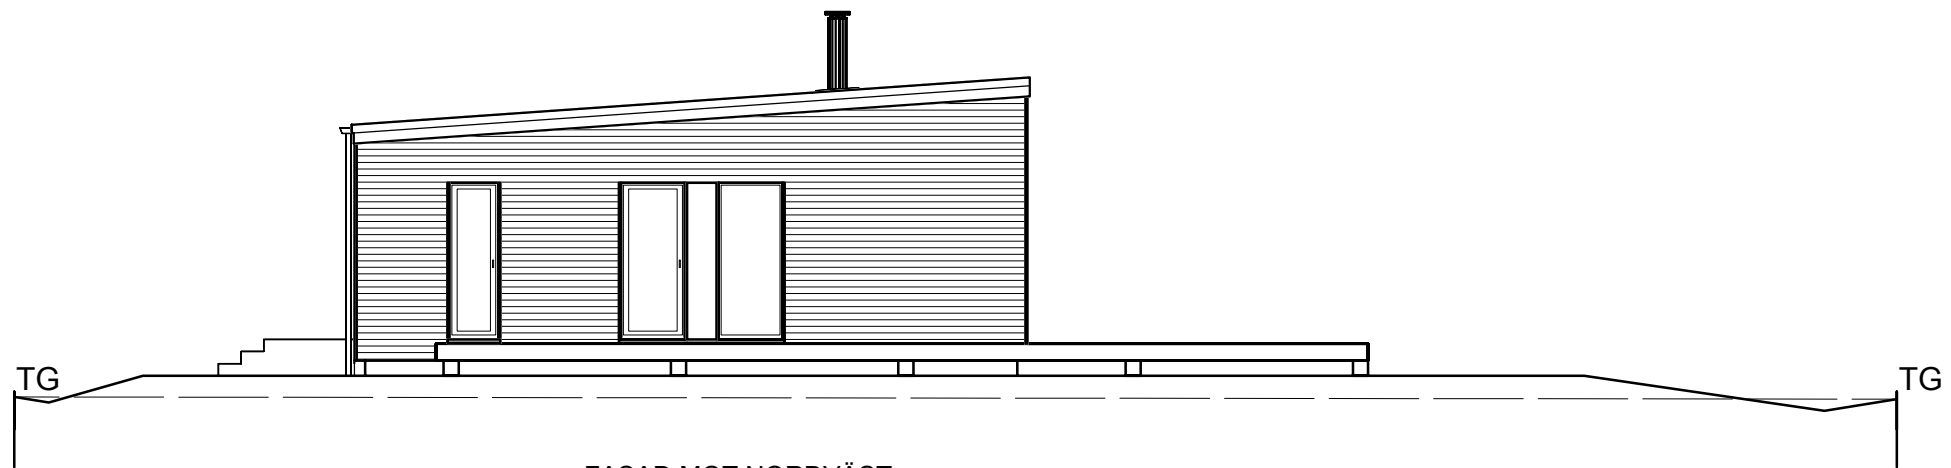

FASAD MOT NORDVÄST

SKALA 1:100
10
9
8
7
6
5
4
3
2
1
0

BET.	ANT.	REVIDERINGEN AVSER	DATUM.	SIGN.
STATUS		URSPRUNGSARKITEKT		
HUVUDRITNING		Søren Rasmussen		
 Willa Nordic AB Bäckgatan 5 S-570 02 Stockaryd Tel +46 382 181 000 Fax +46 382 200 24 form bygger på funktion		Alla rättigheter till denna ritning tillkommer exklusivt Willa Nordic AB och skyddas av upphovsrättslagen. Ritningen får ej kopieras, ändras, spridas eller på annat sätt användas utan Willa Nordic AB:s skriftliga godkännande.		RITAD
		RITAD AB		GRANSKAD
FASTIGHET		CAD NR.		
BYGGHERR		SKALA		ARK
TYP AV RITNING		PROJEKT NR.		
FASADER		RITNING NR.		BET.
		A-03		E

ANVISNINGAR

TYP AV RITNING | RITNING NR. | REVIDERING
 Sektion | A-04 | E

Gällande regler BBR & BKR, Möblering enligt svensk standard
 Huset är klassat som BR3 byggnad
 Leveransomfattning enligt Willa Nordics checklista/Leveransbeskrivning
 Öppna spisar ska utföras med luckor för eldstadsöppning (pga ventilation)
 På ritningen har ej redovisats takhuvar förtyp ventilation, imkanal, avloppsluftning samt anordningar för takskydd.

VENTILATION

 Frånluftsvärmepump alt mekanisk frånluft med uteluft via spaltventiler i fönsterkarm / väggventil enligt markering på plan.

Ventilationsdragnig utförs dold i schakt och bjälklag. Synlig enligt markering på ritning.

Ventilation i garage/förråd med självdrag.


BETECKNINGAR

 CD Centraldammsugare
 DM Diskmaskin
 F Fast fönster
 F Frys
 FJV Fjärrvärmväxlare
 FMS Fasadmätarskåp (överkant 1800 över mark)
 G Garderob
 GVF Golvvärmefördelare
 HT Handdukstork
 KF Kyl/Frys
 KS Kyl/Sval
 L Linneskåp
 MIC Microvågsugn
 R Råglas
 ST Städskåp
 TH Takhöjd
 TM Tvättmaskin
 TN Tvättnedkast
 TT Torktumlare
 TS Torkskåp
 U Ugn
 V Valvkarm
 VL Vindslucka med steg (beakta placering av belysning i små rum)
 VM Vattenmätare
 VP Värmepump
 VUK Väggvattenutkastare
 VVB Varmvattenberedare
 Ö Öppningskarm

⊞ Klinker
 ∅ Stuprör, (max 12 m ränna/rör)
 ← Bjälklagsriktning
 - - - - - Inbyggd balk
 □ □ □ □ □ Synlig balk

BET. | ANT. | REVIDERINGEN AVSER | DATUM. | SIGN.






STATUS		URSPRUNGSARKITEKT	
HUVUDRITNING		Søren Rasmussen	
 Willa Nordic AB Bäckgatan 5 S-570 02 Stockaryd Tel +46 382 181 000 Fax +46 382 200 24 form bygger på funktion	Alla rättigheter till denna ritning tillkommer exklusivt Willa Nordic AB och skyddas av upphovsrättslagen. Ritningen får ej kopieras, ändras, spridas eller på annat sätt användas utan Willa Nordic AB:s skriftliga godkännande.	RITAD	
		GRANSKAD	
FASTIGHET		CAD NR.	
BYGGHERR		29561505	
TYP AV RITNING		SKALA	ARK
Sektion		1:100	
		PROJEKT NR.	
		2956	
		RITNING NR.	BET.
		A-04	E

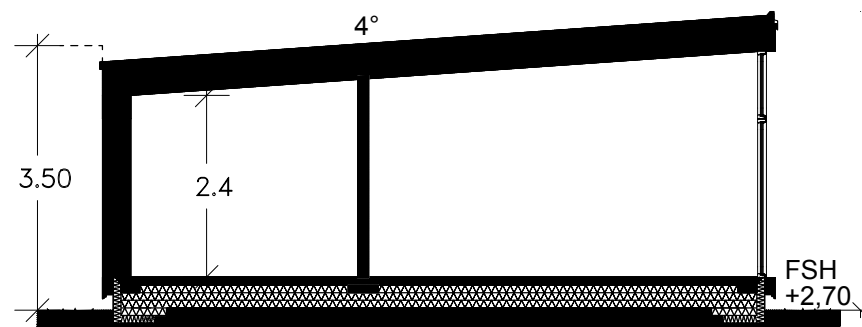


SEKTION

FÖRESLAGEN SOCKELHÖJD FASTSTÄLLES AV BERÖRD MYNDIGHET.

SKALA 1:100
 10
 9
 8
 7
 6
 5
 4
 3
 2
 1
 0
 0
 5
 10

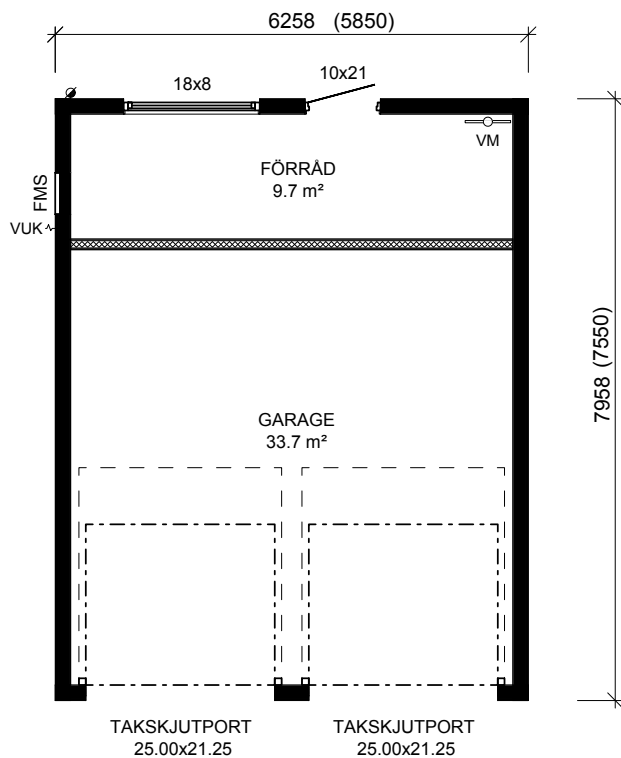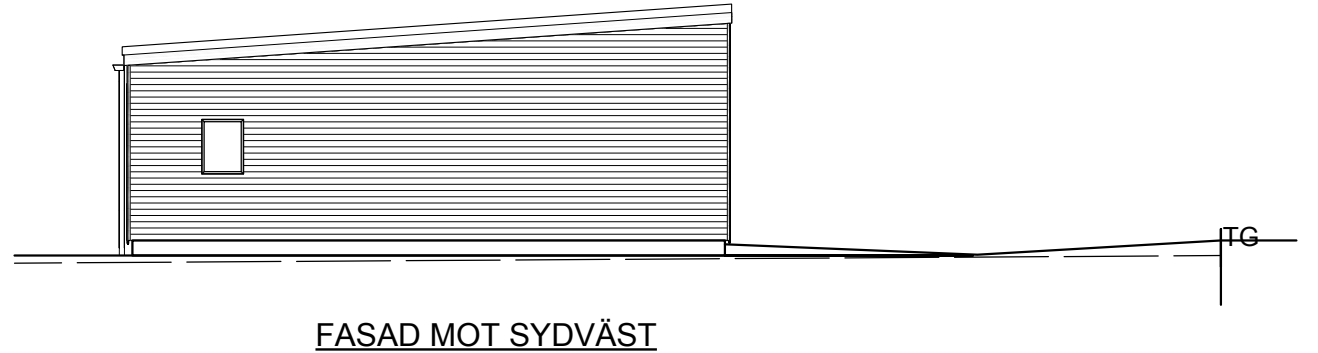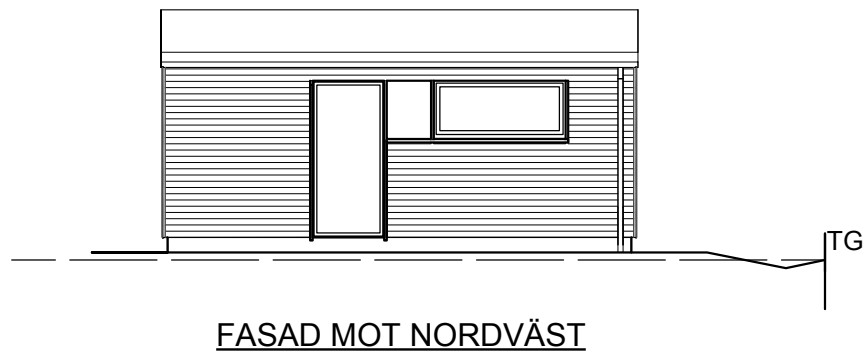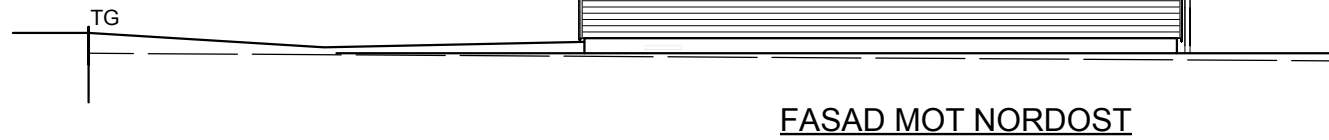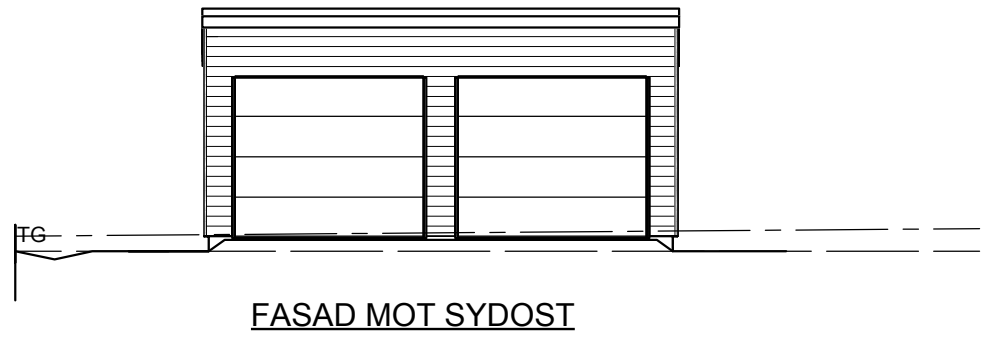



GARAGE
 INV. AREA: 44,2m² varav FRD: 9,7m²
 BYA: 49,8 m²

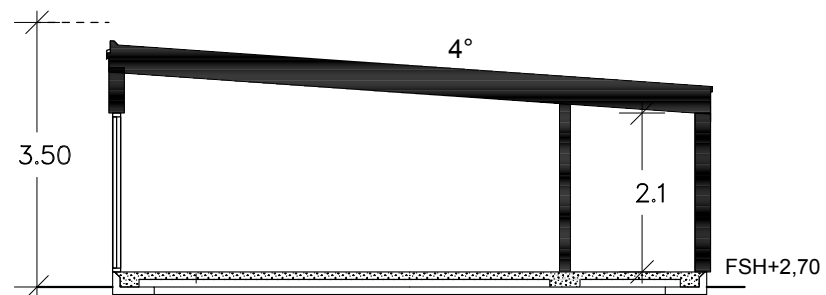

SEKTION
 FÖRESLAGEN SOCKELHÖJD
 FASTSTÄLLES AV BERÖRD MYNDIGHET

Ritningen är skyddad enligt upphovsrättslagen och får inte kopieras, spridas eller i övrigt användas utan upphovsmännens medgivande.

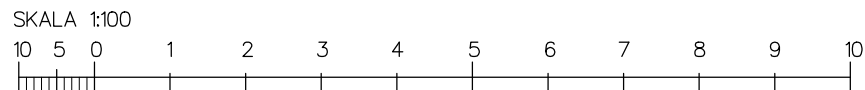

BET.	ANT.	REVIDERINGEN AVSER	DATUM.	SIGN.
STATUS HUVUDRITNING			URSPRUNGSARKITEKT	
 Willa Nordic AB Bäckgatan 5 S-570 02 Stockaryd Tel +46 382 181 000 Fax +46 382 200 24 form bygger på funktion		Alla rättigheter till denna ritning tillkommer exklusivt Willa Nordic AB och skyddas av upphovsrättslagen. Ritningen får ej kopieras, ändras, spridas eller på annat sätt användas utan Willa Nordic AB:s skriftliga godkännande.	RITAD AB	GRANSKAD
FASTIGHET WILLA		CAD NR. gara1501		SKALA 1:100
BYGGHÄRRE		PROJEKT NR. 2956		ARK
TYP AV RITNING GARAGE		RITNING NR. A-05		BET. D