



SE EGEN RITN. FÖR SIDOBYGGNAD

FASAD MOT SÖDER

SE EGEN RITN. FÖR SIDOBYGGNAD



FASAD MOT ÖST


VILLA LIDINGÖ Ä

HUVUDRITNING

BET	ANT	ANDRINGEN AVSER	DATUM	SIGN
-----	-----	-----------------	-------	------

	RITAD			
	DATUM			
Tek: 0382-206 50, fax 200 24 Bäckg. 5, 570 02 Stockaryd	ORDER NR 1627	RITN. NR A-03	BET B	SKALA 100
UPPHOVSARKITEKT: ARKITEKTRADET AB				

Ritningen är skyddad enligt upphovsrättslagen och får inte kopieras, spridas eller i annat sätt användas utan upphovsmannens medgivande.

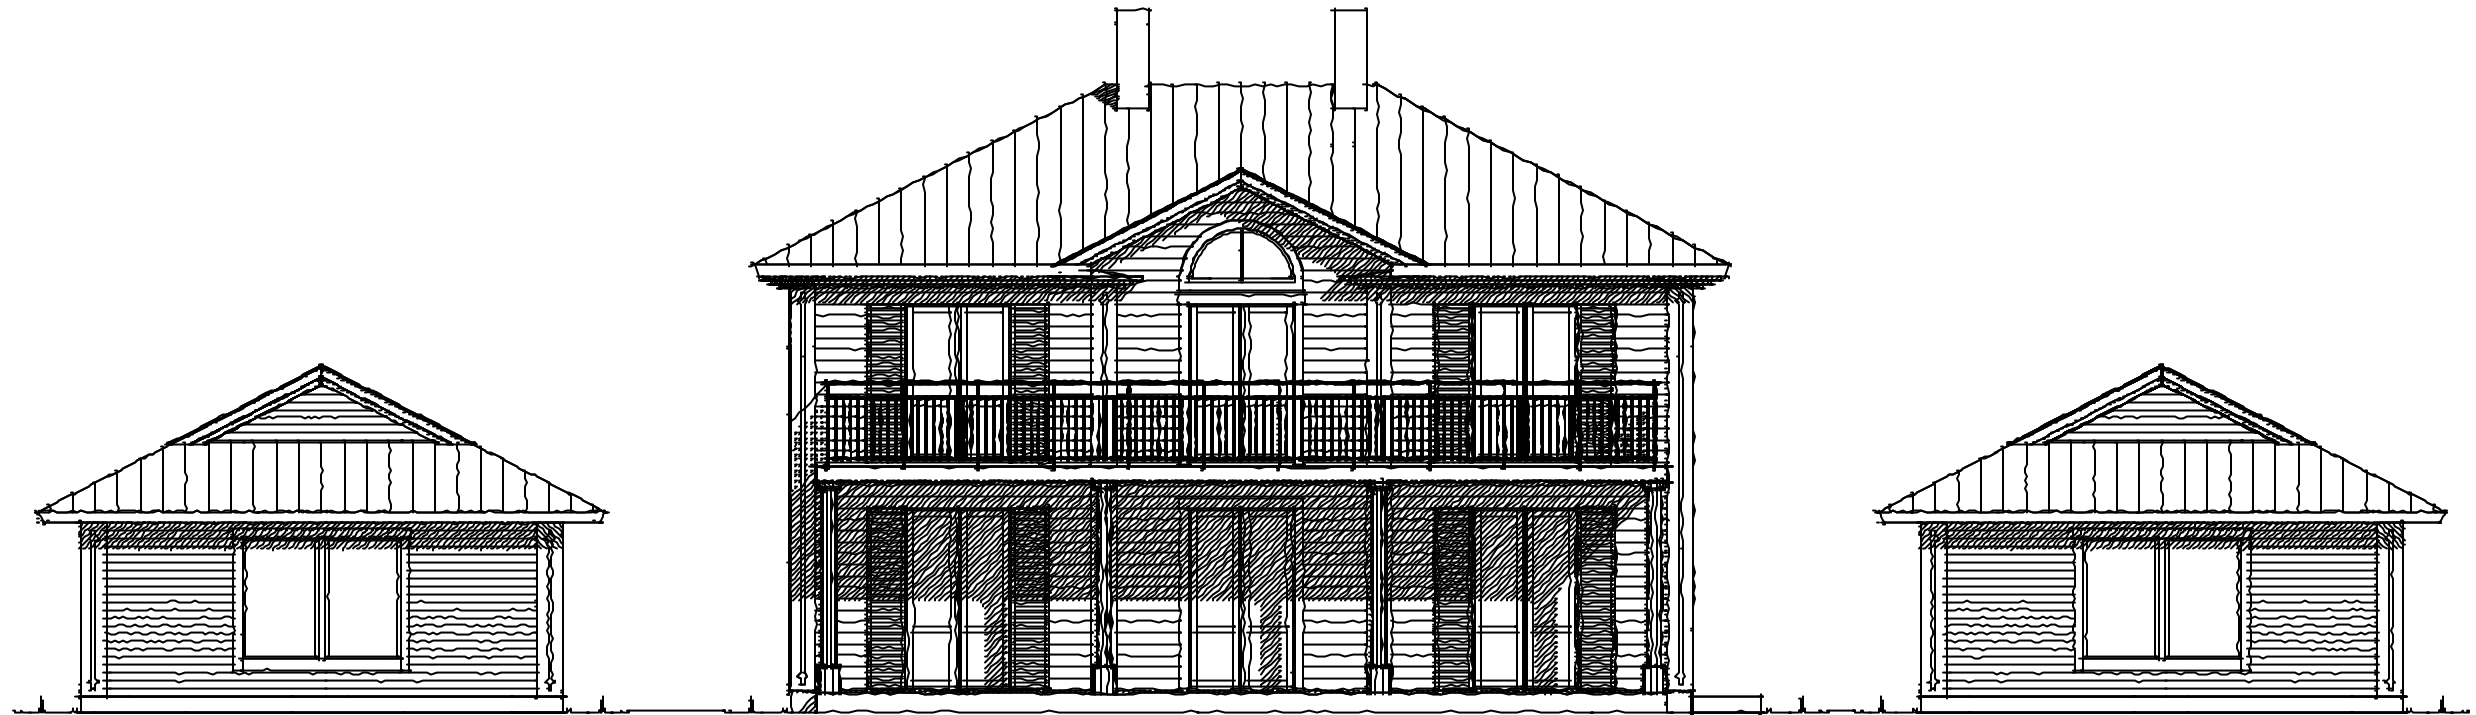

SE EGEN RITN. FÖR SIDOBYGGNAD

FASAD MOT NORD

SE EGEN RITN. FÖR SIDOBYGGNAD






FASAD MOT VÄST

Ritningen är skyddad enligt upphovsättslagen och får inte kopieras, spridas eller i annat sätt användas utan upphovsmannens medgivande.

HUVUDRITNING

		BET	ANT	ANDRINGEN AVSER	DATUM	SIGN
	RITAD					
	DATUM					
Tel: 0382-206 50, fax 200 24 Bäckg. 5, 570 02 Stockaryd		ORDER NR	RITN. NR	BET	SKALA	
		1627	A-04	A	1:100	

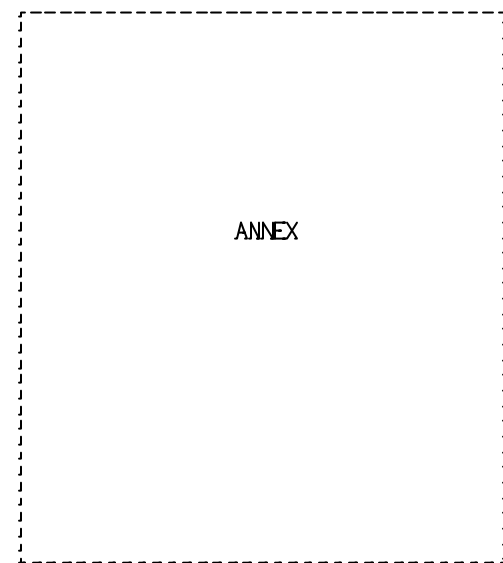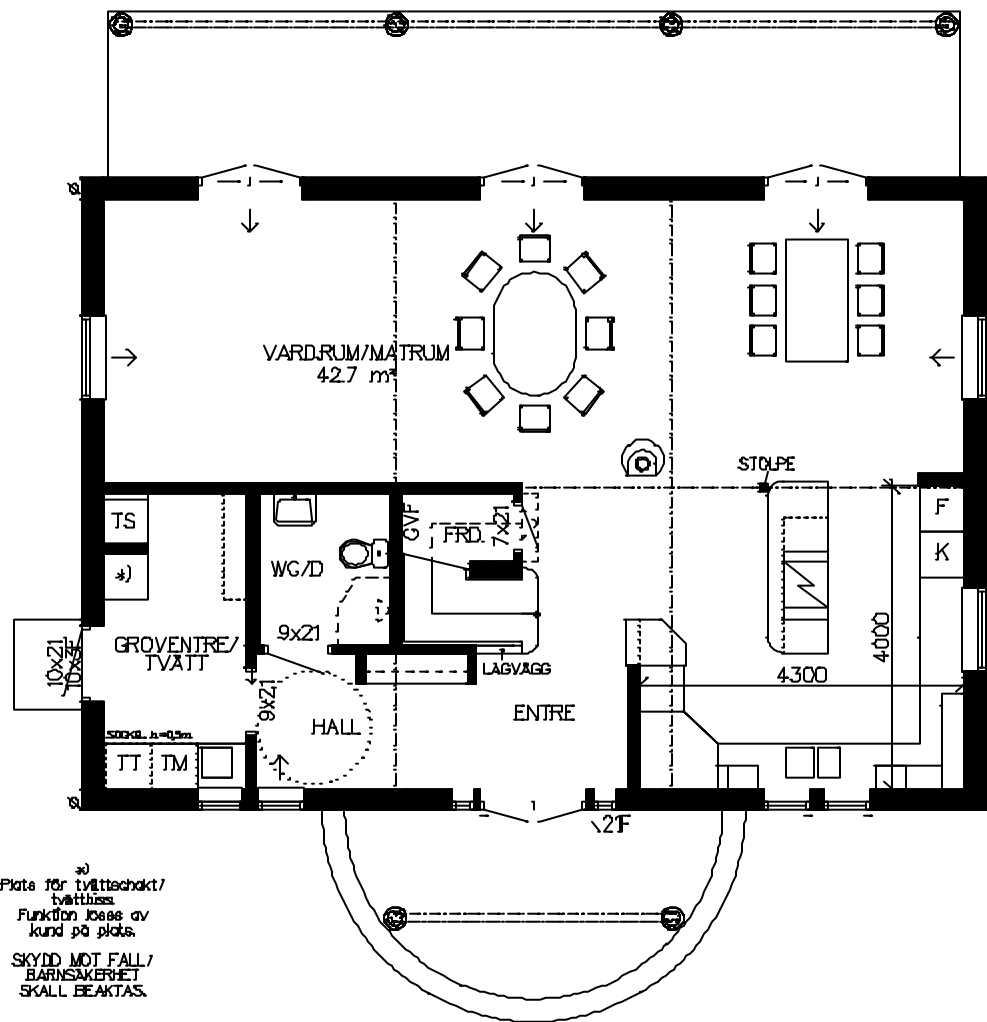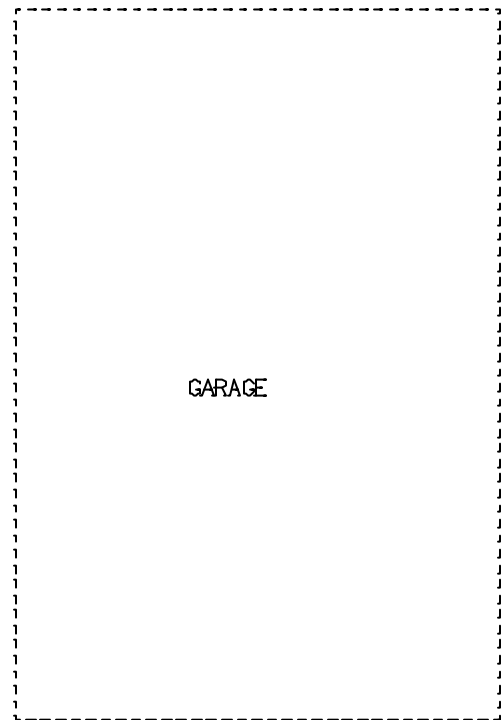

*)
Plats för tvättstuguet/
tvättstuga.
Funktion löses av
kund på plats.

SKYDD MOT FALL/
BARNSÄKERHET
SKALL BEAKTAS.

ENTREVÄNING
INV.AREA: 88,9 m²


VILLA LIDINGÖ Å

HUVUDRITNING

		BET	ANT	ANDRINGEN AVSER	DATUM	SIGN
	RITAD					
	DATUM					
Tek: 0382-206 50, fax 200 24 Bäckg. 5, 570 02 Stockaryd		ORDER NR	RITAD NR	BET		
		1627	A-01	B		

SKALA
100

Ritningen är skyddad enligt upphovsrettslagen och får inte kopieras, spridas eller i annat sätt användas utan upphovsmannens medgivande.


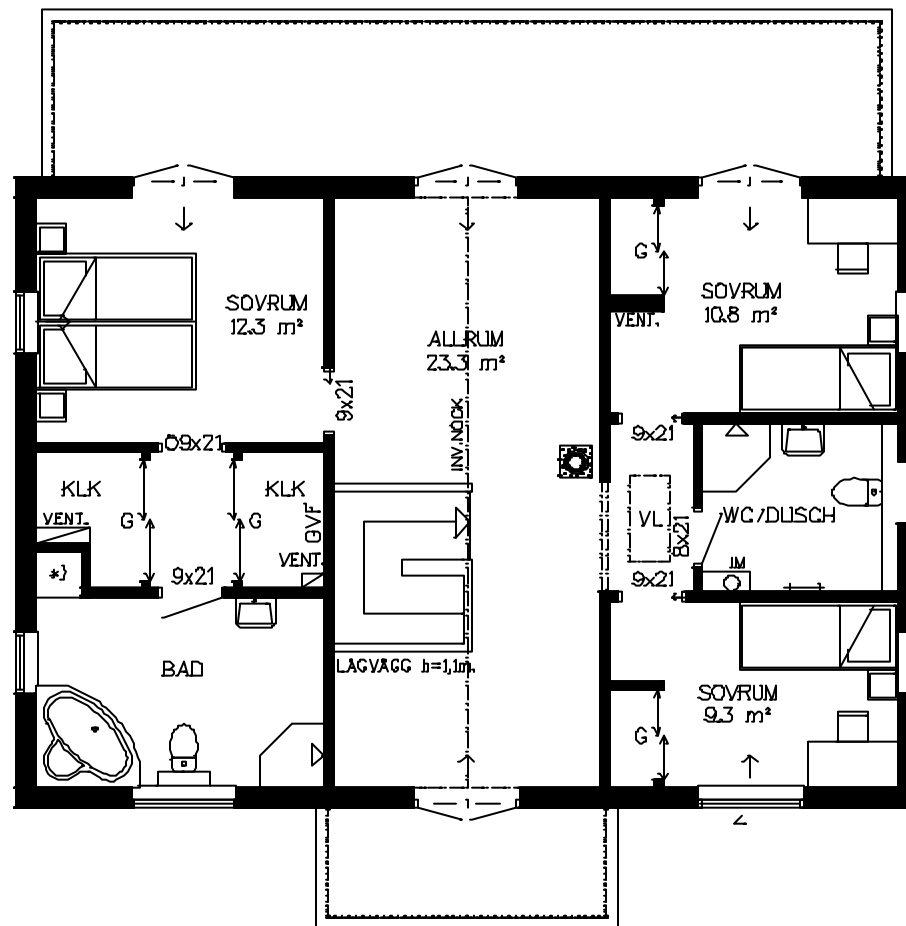


ÖVERVANING
INV.AREA: 86,0m²

Ritningen är skyddad enligt upphovsrättslagen och får inte kopieras, spridas eller i annat sätt användas utan upphovsmannens medgivande.

HUVUDRITNING

		BET	ANT	ANDRINGEN AVSER	DATUM	SIGN
	RITAD					
	DATUM					
Tel: 0382-206 50, fax 200 24 Bäckg. 5, 570 02 Stockaryd		ORDER NR	RITAD NR	BET	SKALA 100	
		1627	A-02	A		

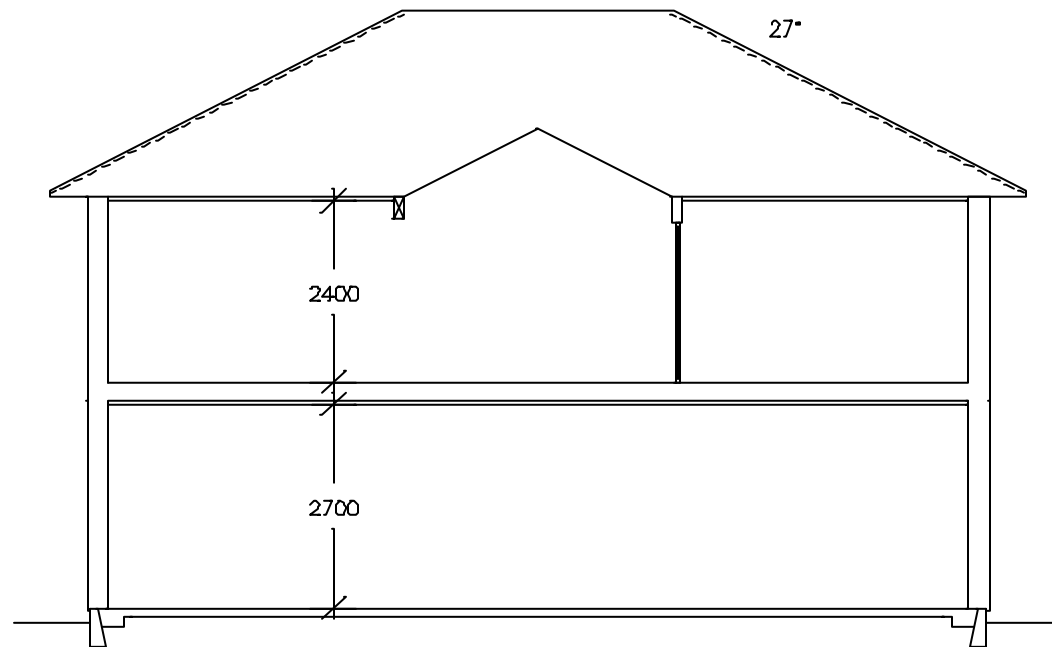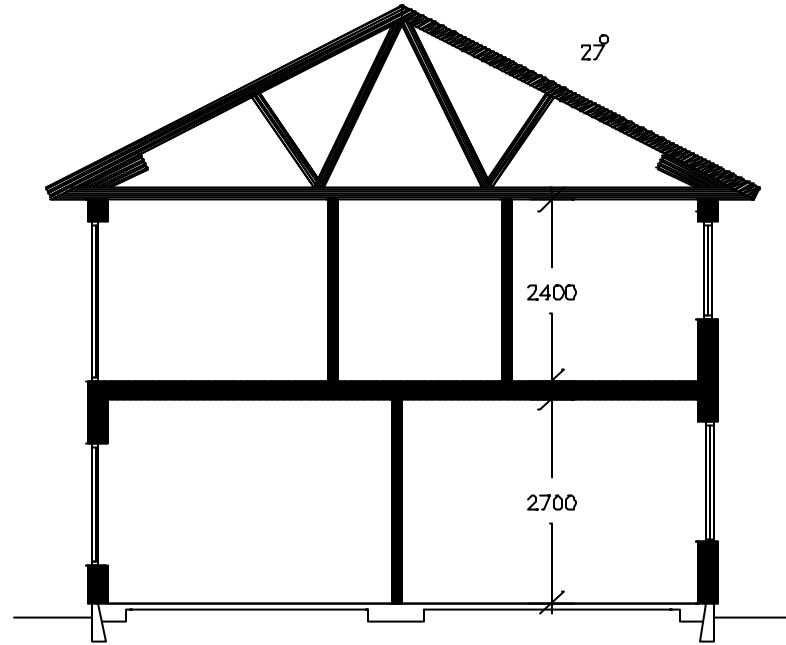

ANVISNINGAR
Gällande regler BBR & BKR 99
Möblering enligt svensk standard

Huset är klassat som BR3 byggnad

Leveransomfattning enligt Willa Nordics
Checklista/Leveransbeskrivning

Öppna spisar skall utföras med luckor för
eldstadsöppning (pga ventilation)

Ventilation
Frånluftsvärmepump alt mekanisk frånluft
med uteluft via spaltventiler i fönsterkarm,
enligt markering på plan

Ventilationsdragning utförs dold i schakt
och bjälklag. Synlig enligt markering på ritning.

Ventilation i garage/förråd med självdrag.

BETECKNINGAR
VM Vattenmätare
GVF Golvvärmefördelare
VUK Väggvattenutkastare
Stuprör (max 12m ränna/rör)
∅ stuprör anslutet till mark
○ stuprör med utkastare
FMS Fasadmätarskåp
(överkant 1800 över mark)
↔ Bjälklagsriktning
VL Vindslucka m. stege (beakta placering
av belysning i små rum)

Ritningen är skyddad enligt Upphovs- & tecknarlagen och får inte kopieras,
spridas eller i annat sätt användas utan upphovsmännens medgivande.

VILLA LIDINGÖ Ä

HUVUDRITNING

BET	ANT	ANDRINGEN AVSER	DATUM	SIGN
		RITAD AB		
		DATUM		
			ORDER NR	1627
			RITAD NR	A-05
			BET	A
			SKALA	100