

Ritningen är skyddad enligt upphovsrättslagen och får inte kopieras, spridas eller i övrigt användas utan upphovsmännens medgivande.

## HUVUDRITNING

BET	ANT	ANDRINGEN AVSER	DATUM	SIGN
-----	-----	-----------------	-------	------



form bygger på funktion

Tel 0382-18 10 00  
 fax 0382-200 24  
 Bäckgatan 5  
 570 02 Stockaryd

RITAD  
MT

DATUM

BYGGHERRE:

SKALA  
1:100

SKALA 1:100



UPPHOVSARKITEKT:

Harald Bollingmo Lode

GRANSKAD

ORDER NR


2451

RITN. NR

A-01

BET


E

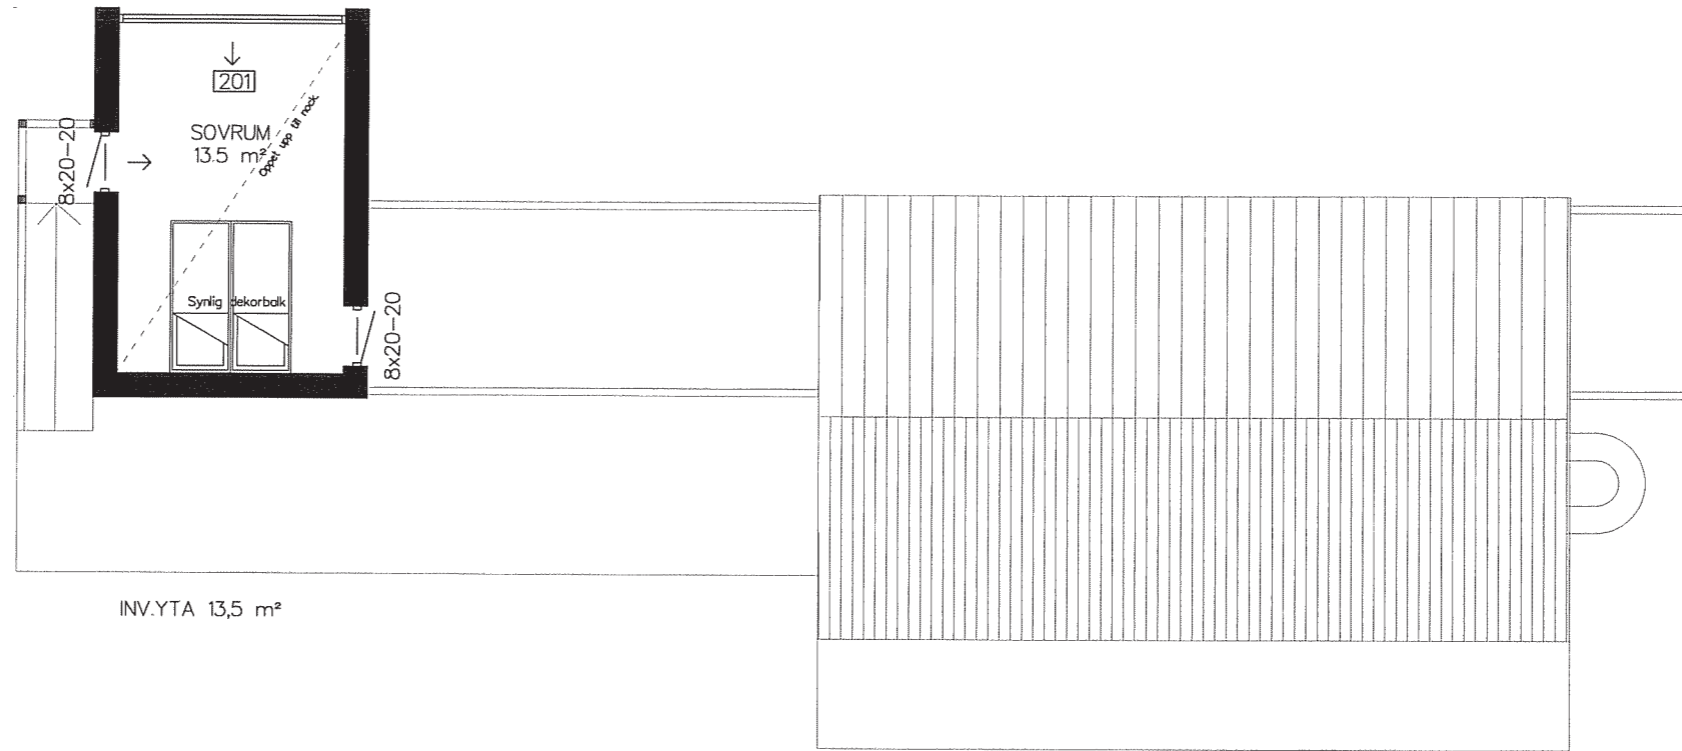


INV.YTA 13,5 m²


Ritningen är skyddad enligt upphovsrättslagen och får inte kopieras, spridas eller i övrigt användas utan upphovsmännens medgivande.

SKALA 1:100



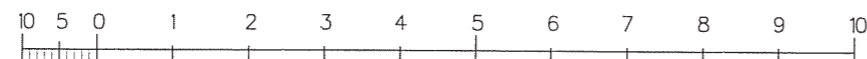


## HUVUDRITNING

		BET	ANT	ANDRINGEN AVSER	DATUM	SIGN
 form bygger på funktion Tel 0382-18 10 00 fax 0382-200 24 Bäckgatan 5 570 02 Stockaryd	RITAD	BYGGHERRE:				
	DATUM					
UPPHOVSARKITEKT:	GRANSKAD	ORDER NR	RITN. NR	BET	SKALA 1:100	
Harald Bollingmo Lode		2451	A-02	C		

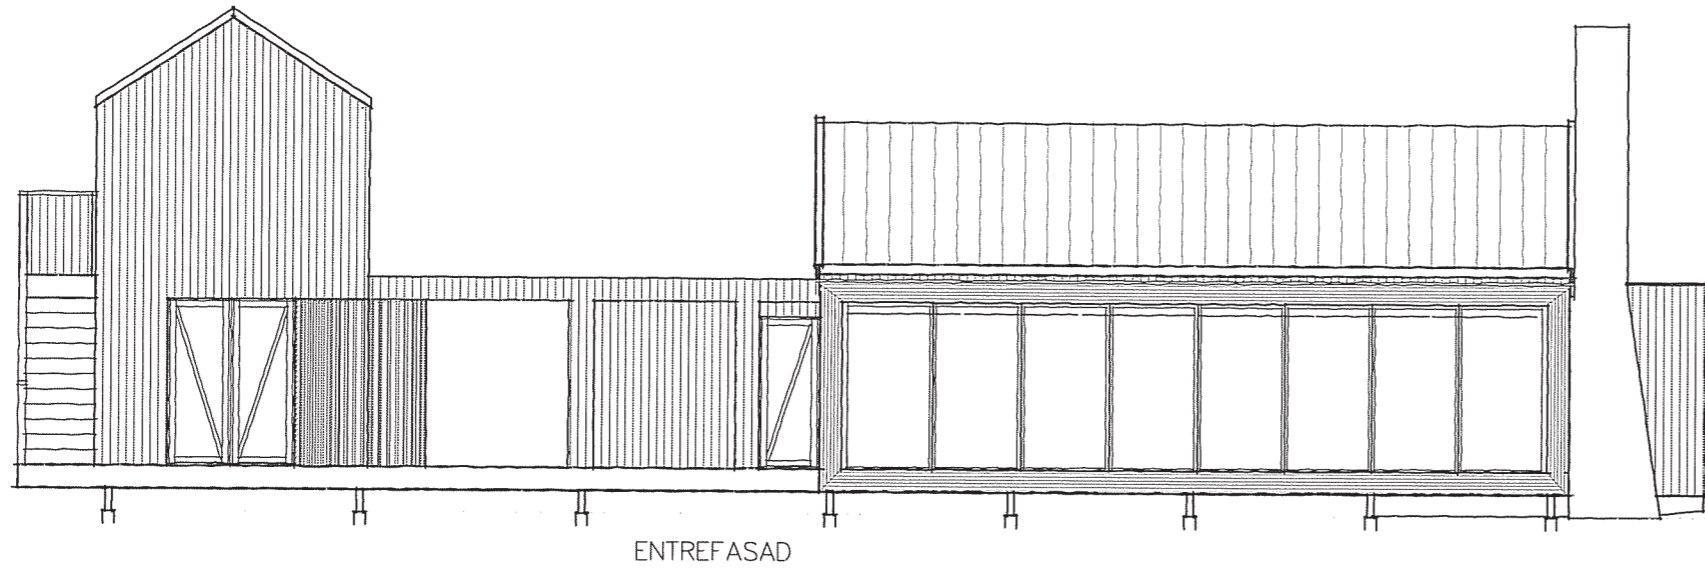


ENTREFASAD

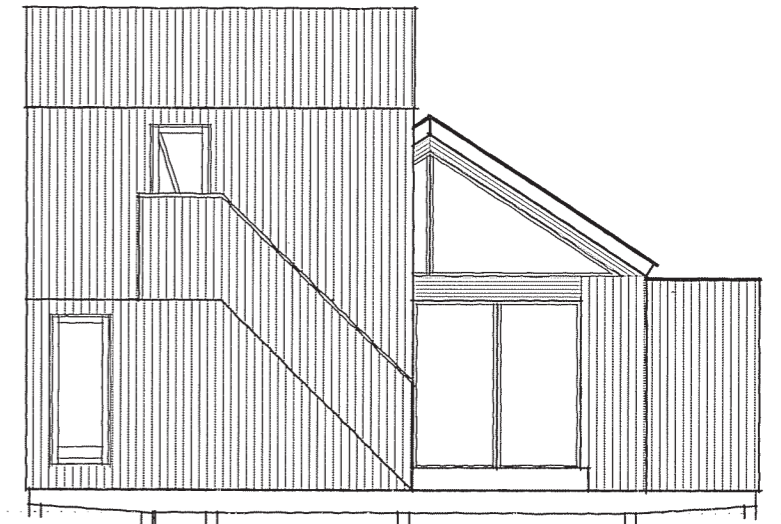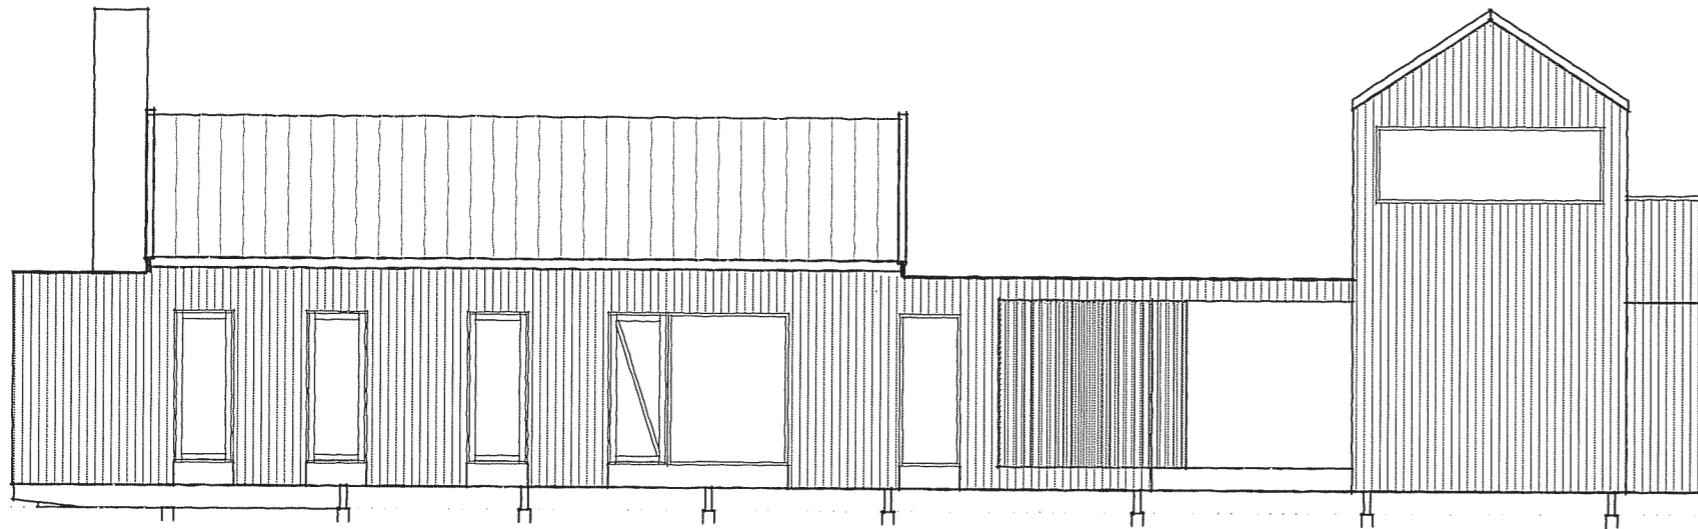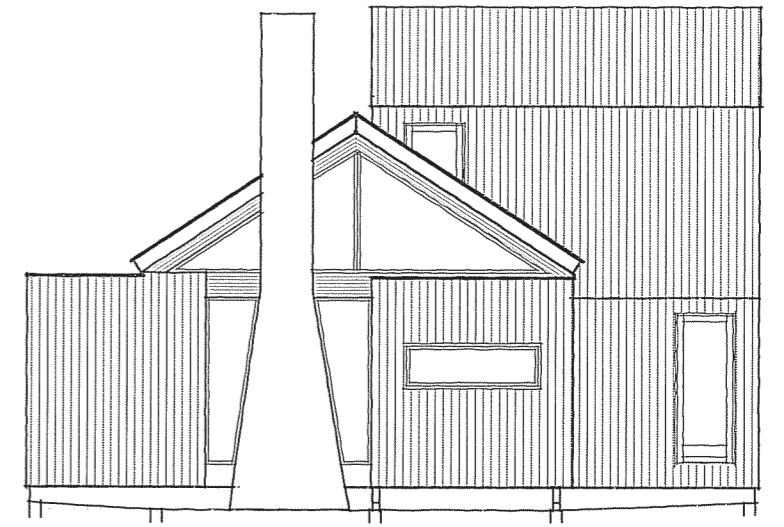

Ritningen är skyddad enligt upphovsrättslagen och får inte kopieras, spridas eller i övrigt användas utan upphovsrättsinnehållarens medgivande.

SKALA 1:100

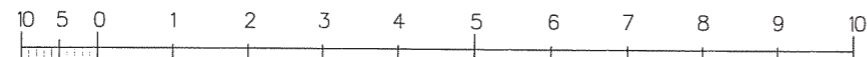


## HUVUDRITNING




form bygger på funktion

Tel 0382-18 10 00  
 fax 0382-200 24  
 Bäckgatan 5  
 570 02 Stockaryd


BET	ANT	ANDRINGEN AVSER	DATUM	SIGN
RITAD	BYGGHERRE:			
MT				
DATUM				
UPPHOVSRÄTTIGHET:	GRANSKAD	ORDER NR	RITN. NR	BET
Harald Bollingmo Lode		2451	A-03	C
				SKALA 1:100

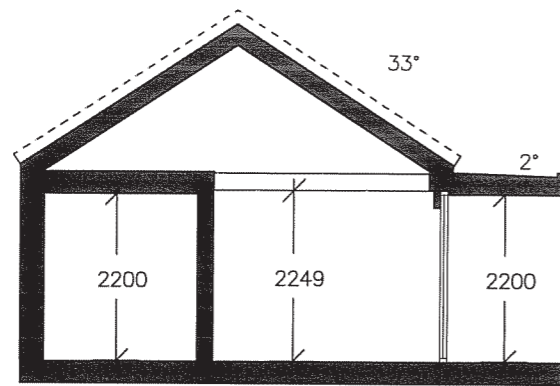


SEKTION A - A  
Sovrum/Vardagsrum

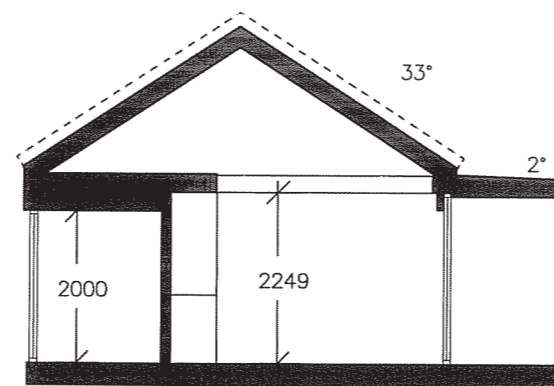

SEKTION B - B  
WC/Kök

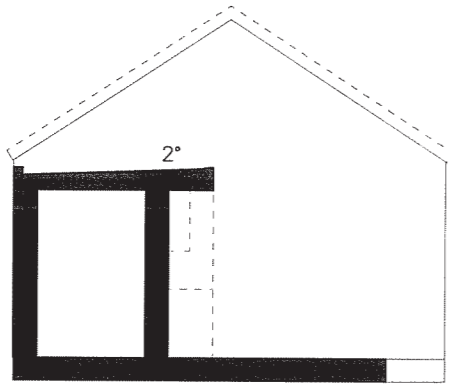

SEKTION C - C  
Bad

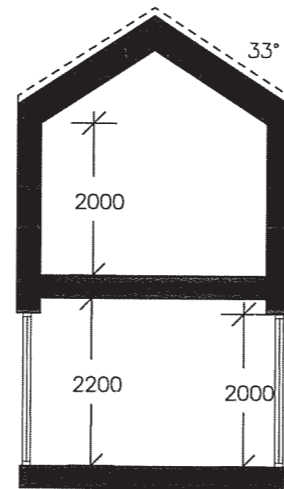

SEKTION D - D  
Sovrum

ANVISNINGAR  
Gällande regler BBR & BKR 99  
Möblering enligt svensk standard

Huset är klassat som BR3 byggnad

Leveransomfattning enligt Willa Nordics  
Checklista/Leveransbeskrivning

Öppna spisar skall utföras med luckor för  
eldstadsöppning (pga ventilation)

På ritningen har ej redovisats takhuvar för  
typ ventilation, imkanal, avloppsluftning  
samt anordningar för takskydd.

#### Ventilation

Frånluftsvärmepump alt mekanisk frånluft  
med uteluft via spaltventiler i fönsterkarm,  
enligt markering på plan

Ventilationsdragning utförs dold i schakt  
och bjälklag. Synlig enligt markering på ritning.


Ventilation i garage/förråd med självdrag.

#### BETECKNINGAR

- VM Vattenmätare
- GVF Golvvärmefördelare
- VUK Väggvattenustkastare
- Stuprör (max 12m ränna/rör)
- Ø Stuprör
- FMS Fasadmätarskåp  
(överkant 1800 över mark)
- ↔ Bjälklagsriktning
- VL Vindslucka m. stege (beakta placering  
av belysning i små rum)

Ritningen är skyddad enligt upphovsrättslagen och får inte kopieras, spridas eller i övrigt användas utan upphovsmannens medgivande.

SKALA 1:100

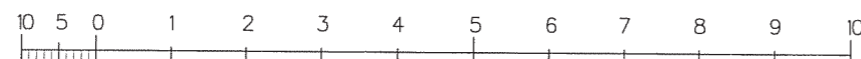

## HUVUDRITNING



form bygger på funktion

Tel 0382-18 10 00  
fax 0382-200 24  
Bäckgatan 5  
570 02 Stockaryd

RITAD

MT

DATUM

UPPHOVSARKITEKT:

Harald Bollingmo Lode

BET	ANT	ANDRINGEN AVSER	DATUM	SIGN
-----	-----	-----------------	-------	------

BYGGHERRE:

SKALA  
1:100

GRANSKAD

ORDER NR

2451

RITN. NR

A-04

BET

C