


Ritningen är skyddad enligt upphovsrättslagen och får inte kopieras, spridas eller i övrigt användas utan upphovsmannens medgivande.

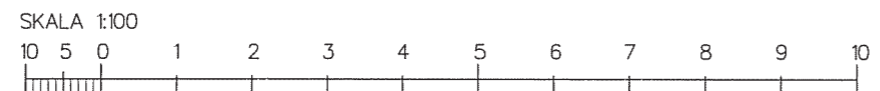


HUVUDRITNING

<p>form bygger på funktion Tel 0382-18 10 00 fax 0382-200 24 Bäckgatan 5 570 02 Stockaryd</p>	RITAD	AB	BYGGHERRE:	BET	ANT	ANDRINGEN AVSER	DATUM	SIGN	
	DATUM								
LPPHOVSARKITEKT:	Nils Nordkvist	GRANSKAD		ORDER NR.	2665	RITN. NR.	A-01	BET	F


UTSKRIFTSDATUM: 2008-12-17

SKALA 1:100
26651501.BIN

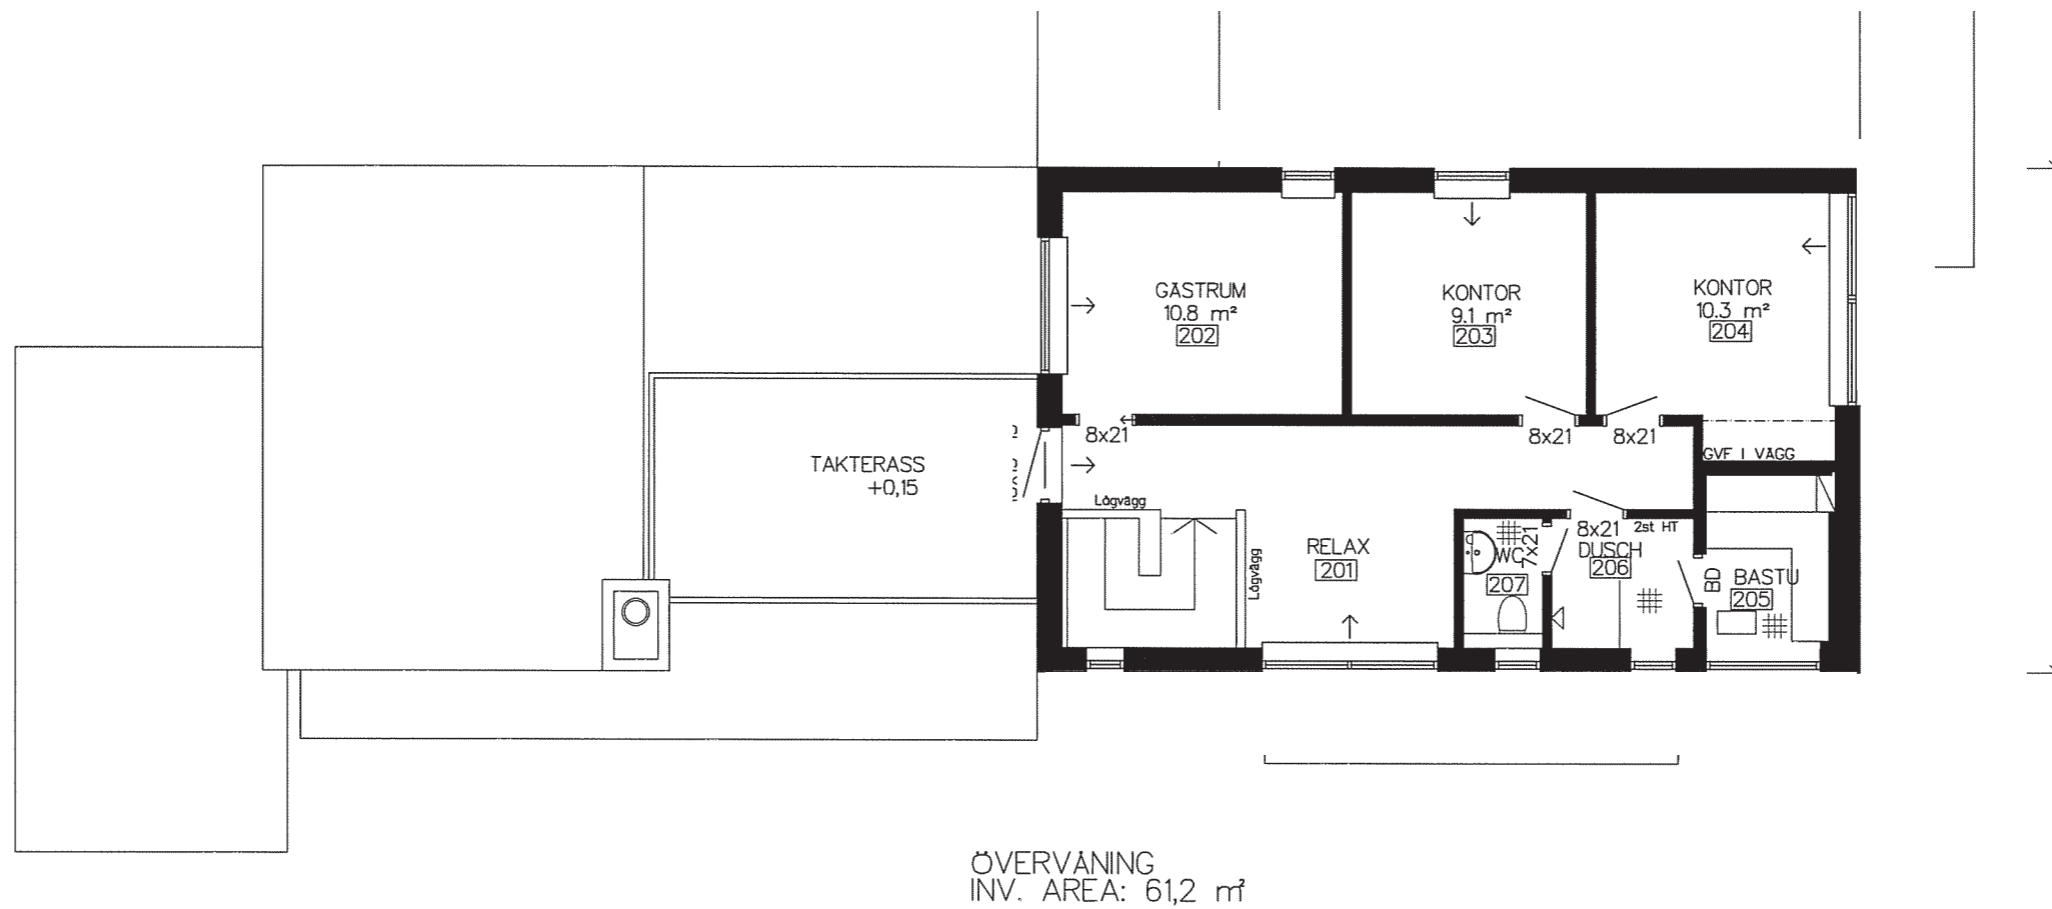


Ritningen är skyddad enligt upphovsrättslagen och får inte kopieras, spridas eller i övrigt användas utan upphovsmannens medgivande.

SKALA 1:100


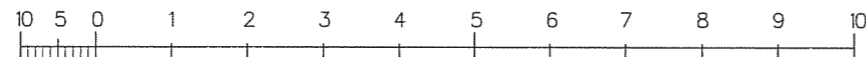


HUVUDRITNING


HUVUDRITNING		BET	ANT	ANDRINGEN AVSER	DATUM	SIGN
 form bygger på funktion Tel 0382-18 10 00 fax 0382-200 24 Bäckgatan 5 570 02 Stockaryd	RITAD	BYGGHERRE:				
	AB					
DATUM						SKALA 1:100
UPPHOVSRÅRTEKT:	GRANSKAD	ORDER NR.	RITN. NR.	BET		
Nils Nordkvist		2665	A-02	C		

UTSKRIFTSDATUM: 2008-12-17

26651502.BIN

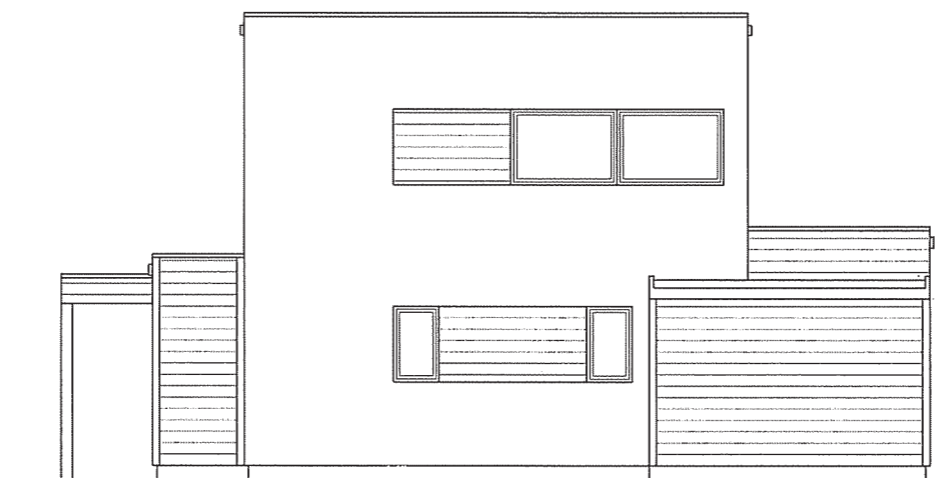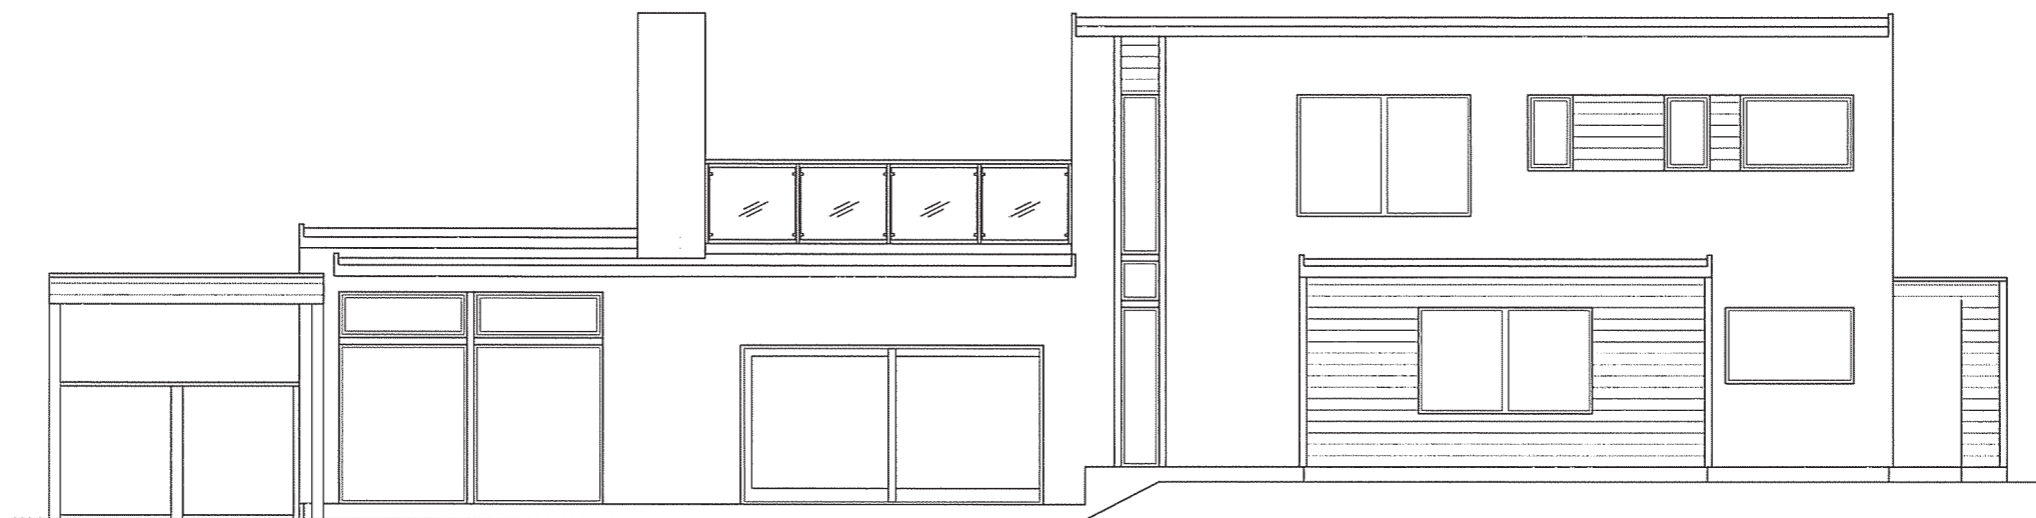

Ritningen är skyddad enligt upphovsrättslagen och får inte kopieras, spridas eller i övrigt användas utan upphovsmannens medgivande.

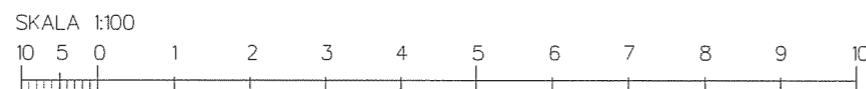

HUVUDRITNING




form bygger på funktion
 Tel 0382-18 10 00
 fax 0382-200 24
 Bäckgatan 5
 570 02 Stockaryd

BET	ANT	ANDRINGEN AVSER	DATUM	SIGN
RITAD	AB	BYGGHERRE:		
DATUM				
UPPHOVSRÄTTEKORT:	Nils Nordkvist	GRANSKAD	ORDER NR	RITN. NR
			2665	A-03
				BET
				C

SKALA
1:100


UTSKRIFTSDATUM: 2008-12-17

26651503 BIN

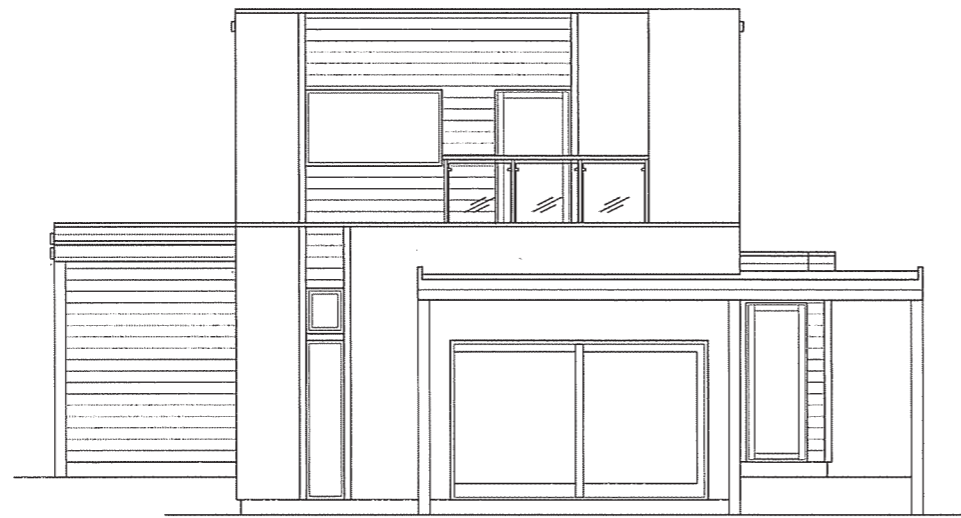

Ritningen är skyddad enligt upphovsrättslagen och får inte kopieras, spridas eller i övrigt användas utan upphovsmannens medgivande.

SKALA 1:100

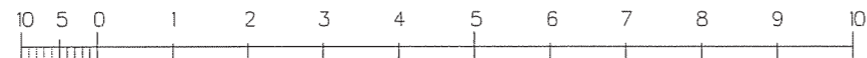

HUVUDRITNING



form bygger på funktion
 Tel 0382-18 10 00
 fax 0382-200 24
 Bäckgatan 5
 570 02 Stockaryd

BET	ANT	ANDRINGEN AVSER	DATUM	SIGN
RITAD	AB	BYGGHERRE:		
DATUM				SKALA 1:100
UPPHOVSRÅRITARE:	Nils Nordkvist	GRANSKAD	ORDER NR. 2665	RITN NR. A-04
				BET E

UTSKRIFTSDATUM: 2008-12-17

26651504 BIN

ANVISNINGAR

Gällande regler BBR & BKR
Möblering enligt svensk standard

Huset är klassat som BR3 byggnad

Leveransomfattning enligt Willa Nordics
Checklista/Leveransbeskrivning

Öppna spisar skall utföras med luckor för
eldstadsöppning (pga ventilation)

På ritningen har ej redovisats takhuvar för
typ ventilation, imkanal, avloppsluftning
samt anordningar för takskydd.

Ventilation


Frånluftsvärmepump alt mekanisk frånluft
med uteluft via spaltventiler i fönsterkarm,
enligt markering på plan

Ventilationsdragning utförs dold i schakt
och bjälklag. Synlig enligt markering på ritning.


Ventilation i garage/förråd med självdrag.

BETECKNINGAR


VM Vattenmätare
GVF Golvvärmefördelare
VUK Väggvattenutkastare
Stuprör (max 12m ränna/rör)
Ø Stuprör
FMS Fasadmätarskåp
(överkant 1800 över mark)
↔ Bjälklagsriktning
VL Vindslucka m. stege (beakta placering
av belysning i små rum)
VP Värmepump
VVB Varmvattenberedare
FJV Fjärrvärmeväxlare
TM Tvättmaskin
TT Torktumlare
TS Torkskåp
DM Diskmaskin
F Frys
KS Kyl/Sval
KF Kyl/Frys
HT Handdukstork
TN Tvättnekast
O Öppningskarm
V Valvkarm
CD Centraldammsugare
Klinker
TH Takhöjd
F Fast fönster
R Råglas
--- Inbyggd balk
== Synlig balk
ELC Elcentral
MMC Multimediacentral

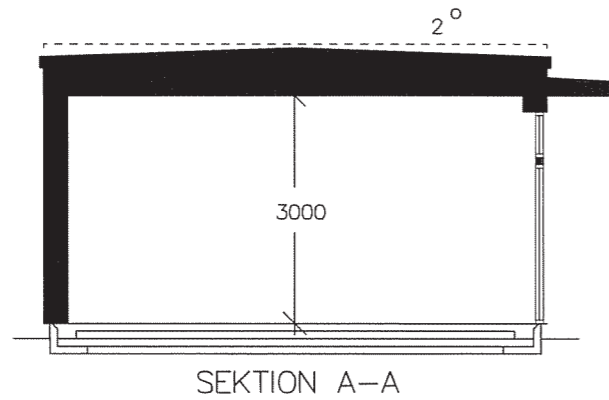

SEKTION A-A

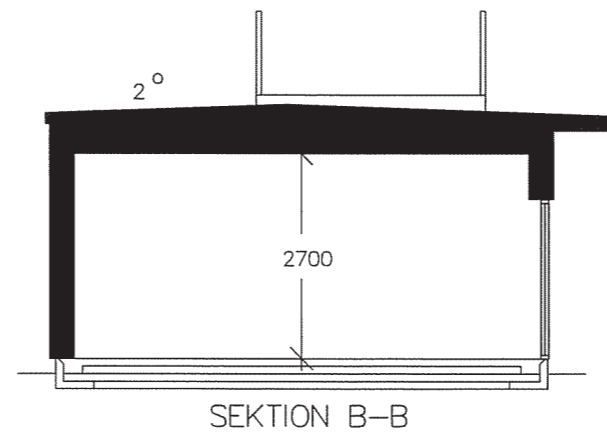


SEKTION B-B

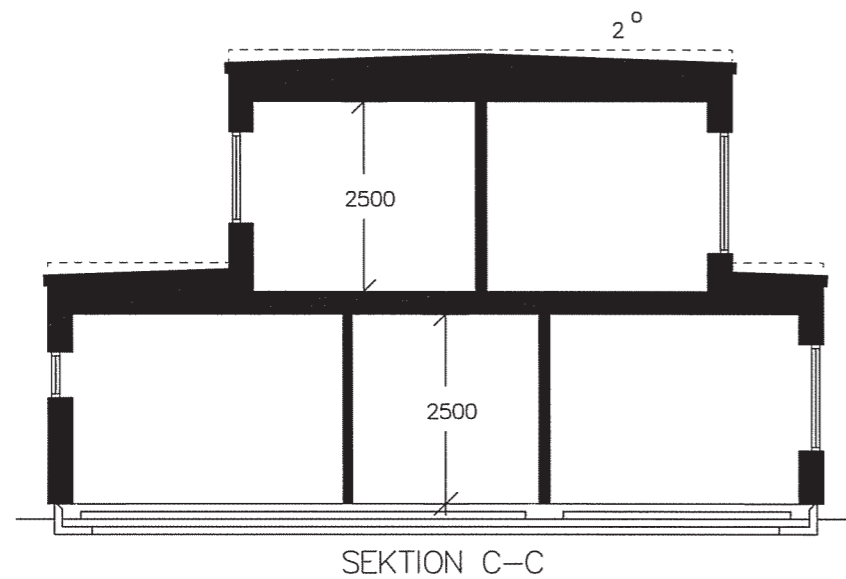

SEKTION C-C

Ritningen är skyddad enligt upphovsrättslagen och får inte kopieras, spridas eller i övrigt användas utan upphovsmannens medgivande.

SKALA 1:100

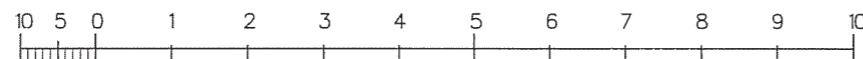

HUVUDRITNING



form bygger på funktion
Tel 0382-18 10 00
fax 0382-200 24
Bäckgatan 5
570 02 Stockaryd

RITAD

AB

DATUM

UPPHOVSRÄTTEK: Nils Nordkvist

BET ANT ANDRINGEN AVSER DATUM SIGN

BYGGHERRE:

SKALA
1:100

GRANSKAD

ORDER NR.

2665

RITN. NR.
A-05

BET
A

UTSKRIFTSDATUM: 2008-12-17

26651505 BIN