



SKALA 1:100  
10  
5  
0  
1  
2  
3  
4  
5  
6  
7  
8  
9  
10

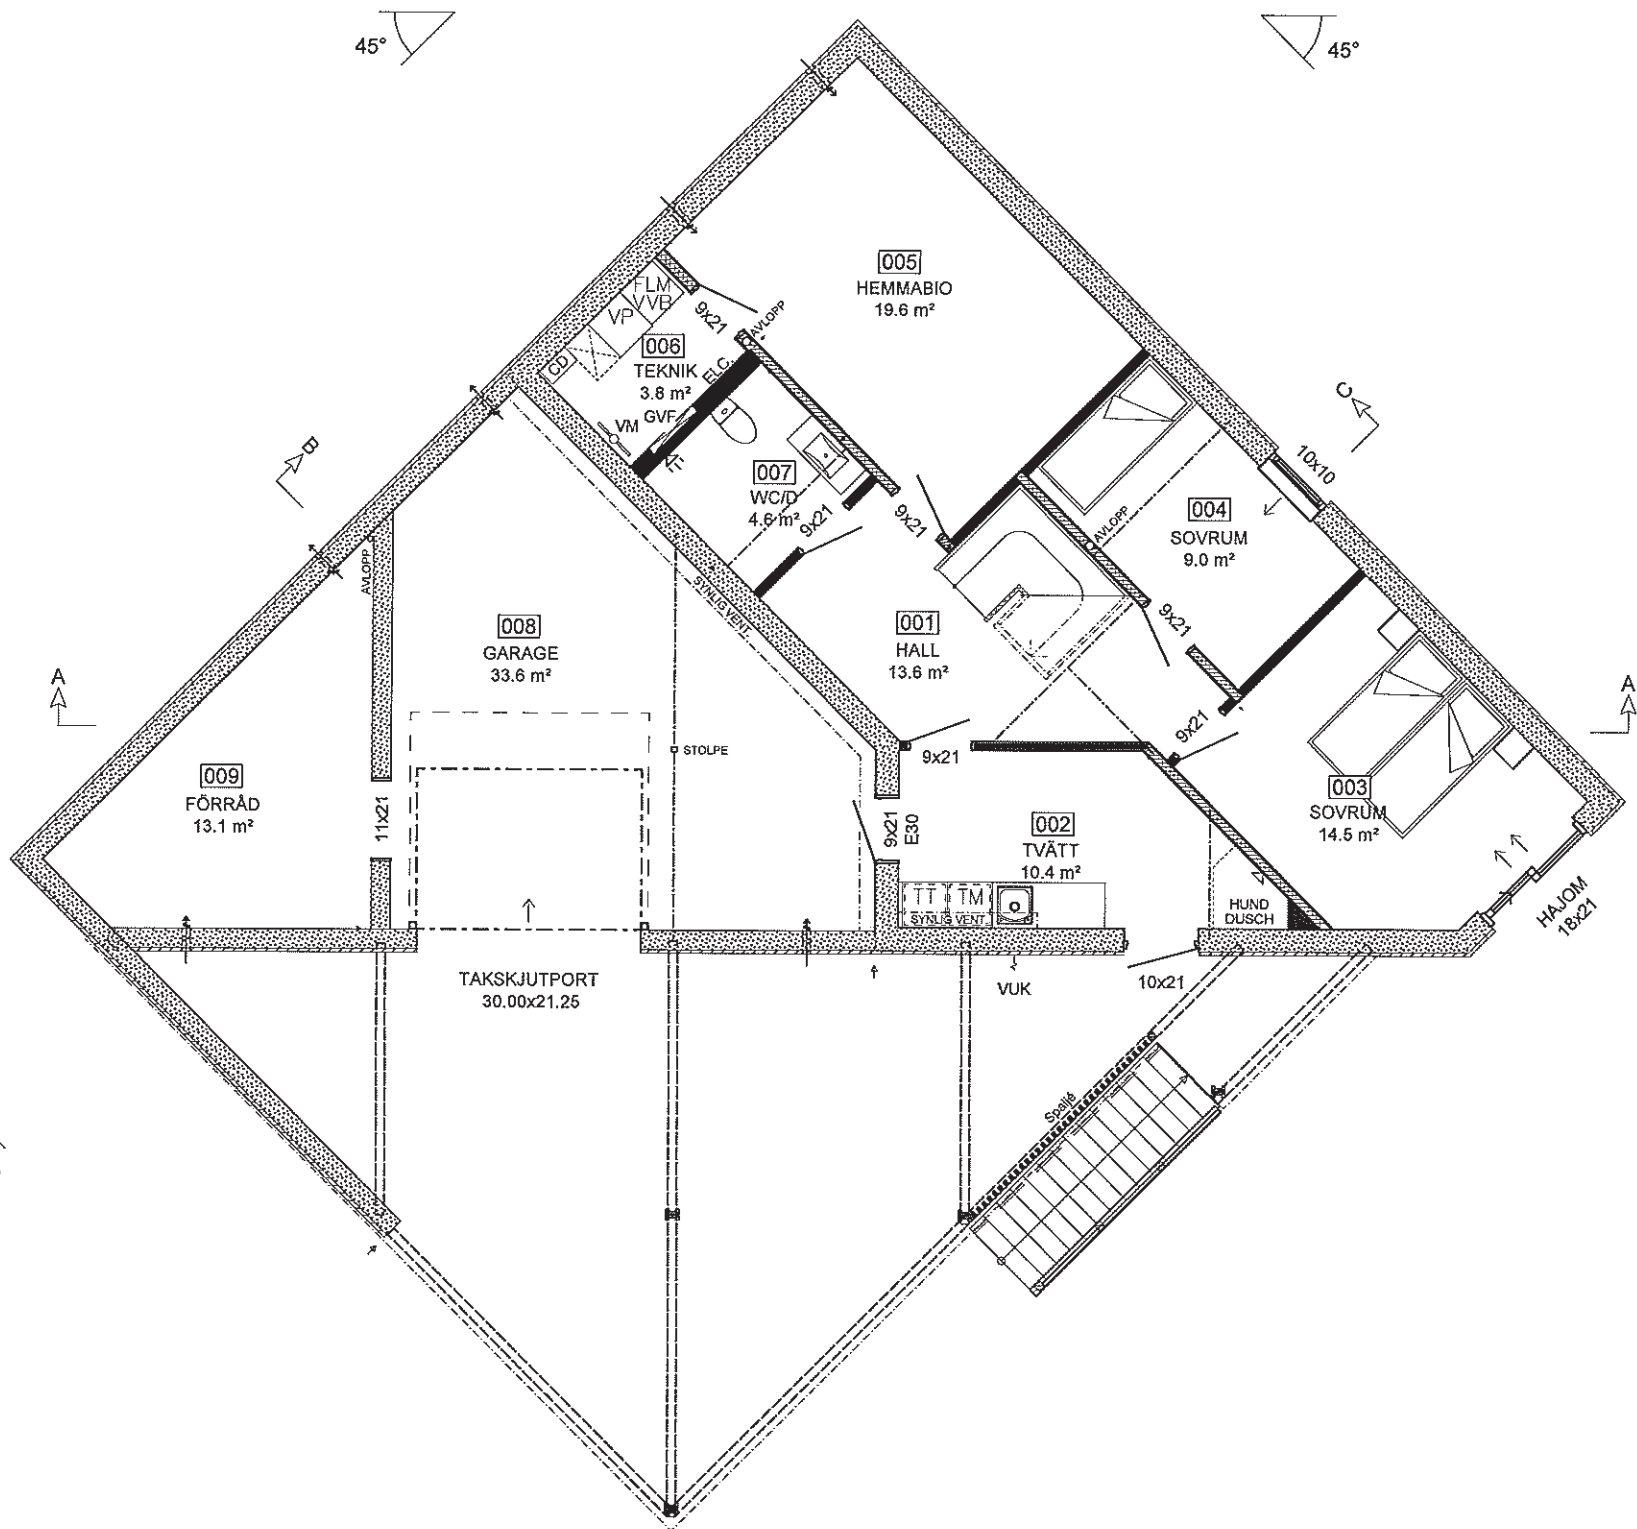

**SLUTTNINGSPLAN**

INV. AREA UTAN GARAGE & FÖRRÅD: 79,6 m<sup>2</sup>  
INV. AREA MED GARAGE & FÖRRÅD: 130,6m<sup>2</sup>

BET.	ANT.	REVIDERINGEN AVSER	DATUM	SIGN.
RITNINGENS STATUS				
<b>HUVUDRITNING</b>				
PROJEKTERING		UPPHOVSRÄTT		
 Willa Nordic AB Bäckgatan 5 S-570 02 Stockaryd Tel +46 382 181 000 Fax +46 382 200 24		Alla rättigheter till denna ritning tillkommer exklusivt Willa Nordic AB och skyddas av upphovsrättslagen. Ritningen får inte kopieras, ändras, spridas eller på annat sätt användas utan Willa Nordic AB:s skriftliga godkännande.		
		JUSTERINGAR		
URSPRUNGSARKITEKT		FASTIGHET		
<b>ROSS</b> arkitektur & design ab		Lars Carlsson W:N.AB		
BYGGHERR				
<b>Willa 2732</b>				
DATUM		FRITAD	GRANSKAD	PROJEKT NR.
		CAX		2732
SKALA	FORMAT	CAD NR.		REVIDERING
1:100	A:3	27321500		B
TYP AV RITNING				RITNING NR.
PLANRITNING				A-01

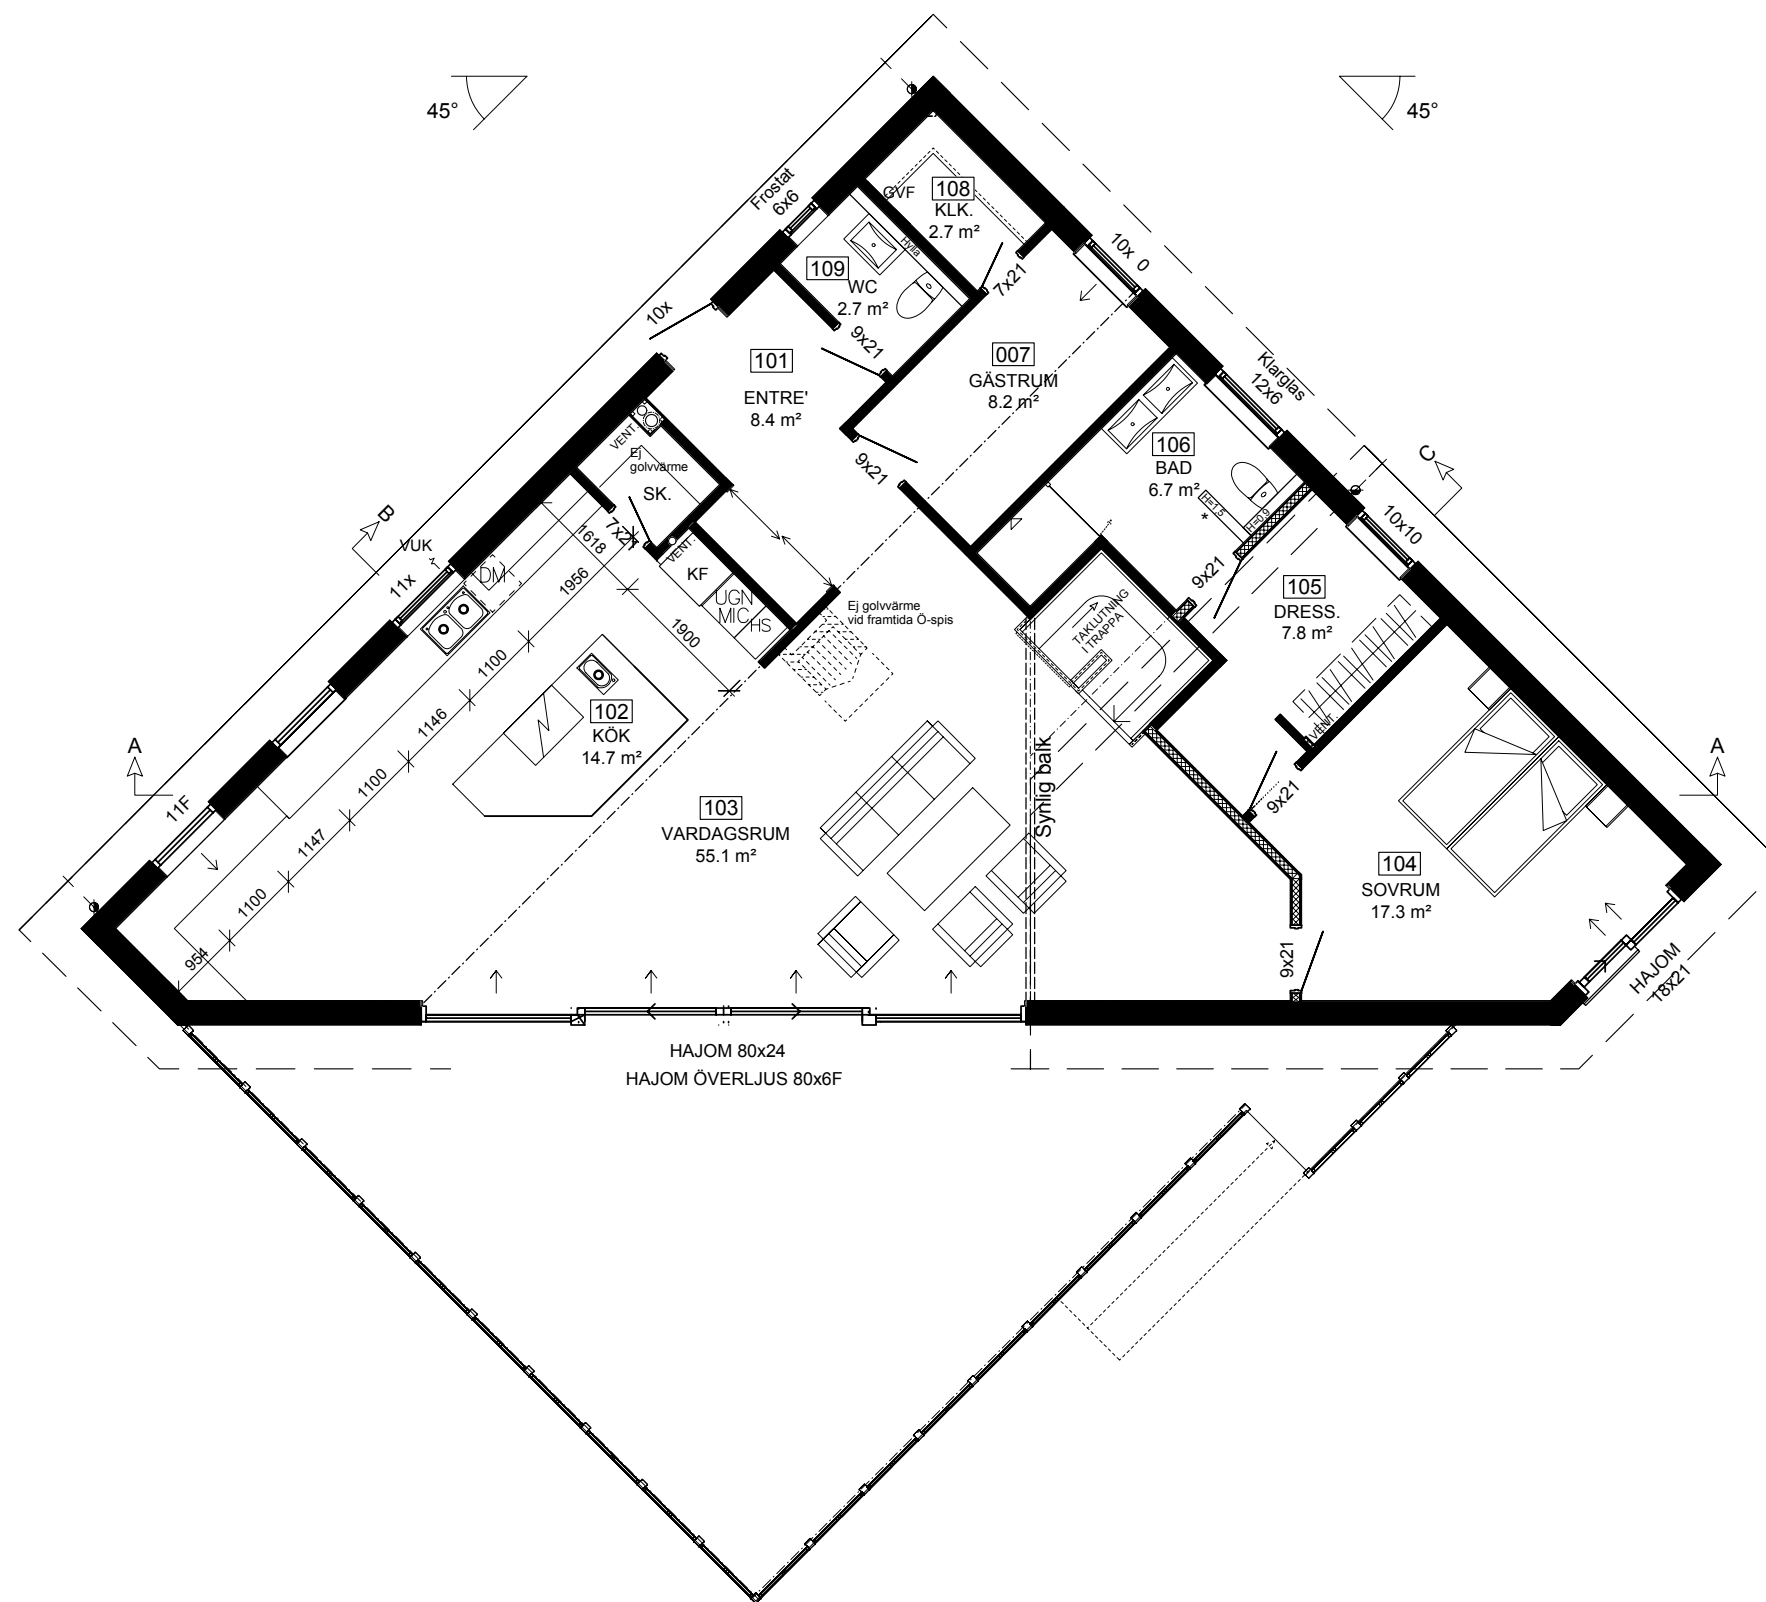


### ENTRÉPLAN

INV. AREA : 134,4 m<sup>2</sup>

\* DEMONTERBAR VÄGG  
I BAD 106

SKALA 1:100  
10  
9  
8  
7  
6  
5  
4  
3  
2  
1  
0


BET.	ANT.	REVIDERINGEN AVSER	DATUM	SIGN.
RITNINGENS STATUS				
<b>HUVUDRITNING</b>				
PROJEKTERING		URSPRUNGSARKITEKT		UPPHOVSRÄTT
 Willa Nordic AB Bäckgatan 5 S-570 02 Stockaryd Tel +46 382 181 000 Fax +46 382 200 24		Alla rättigheter till denna ritning tillkommer exklusivt Willa Nordic AB och skyddas av upphovsrättslagen. Ritningen får inte kopieras, ändras, spridas eller på annat sätt användas utan Willa Nordic AB:s skriftliga godkännande.		
<b>ROSS</b> arkitektur & design ab			JUSTERINGAR Lars Carlsson W:N.AB	
FASTIGHET				
BYGGHERR				
<b>Willa 2732</b>				
DATUM	RITAD	GRANSKAD	PROJEKT NR.	
	CAX		2732	
SKALA	FORMAT	CAD NR.	REVIDERING	
1:100	A-3	27321501	D	
TYP AV RITNING				RITNING NR.
PLANRITNING				A-02

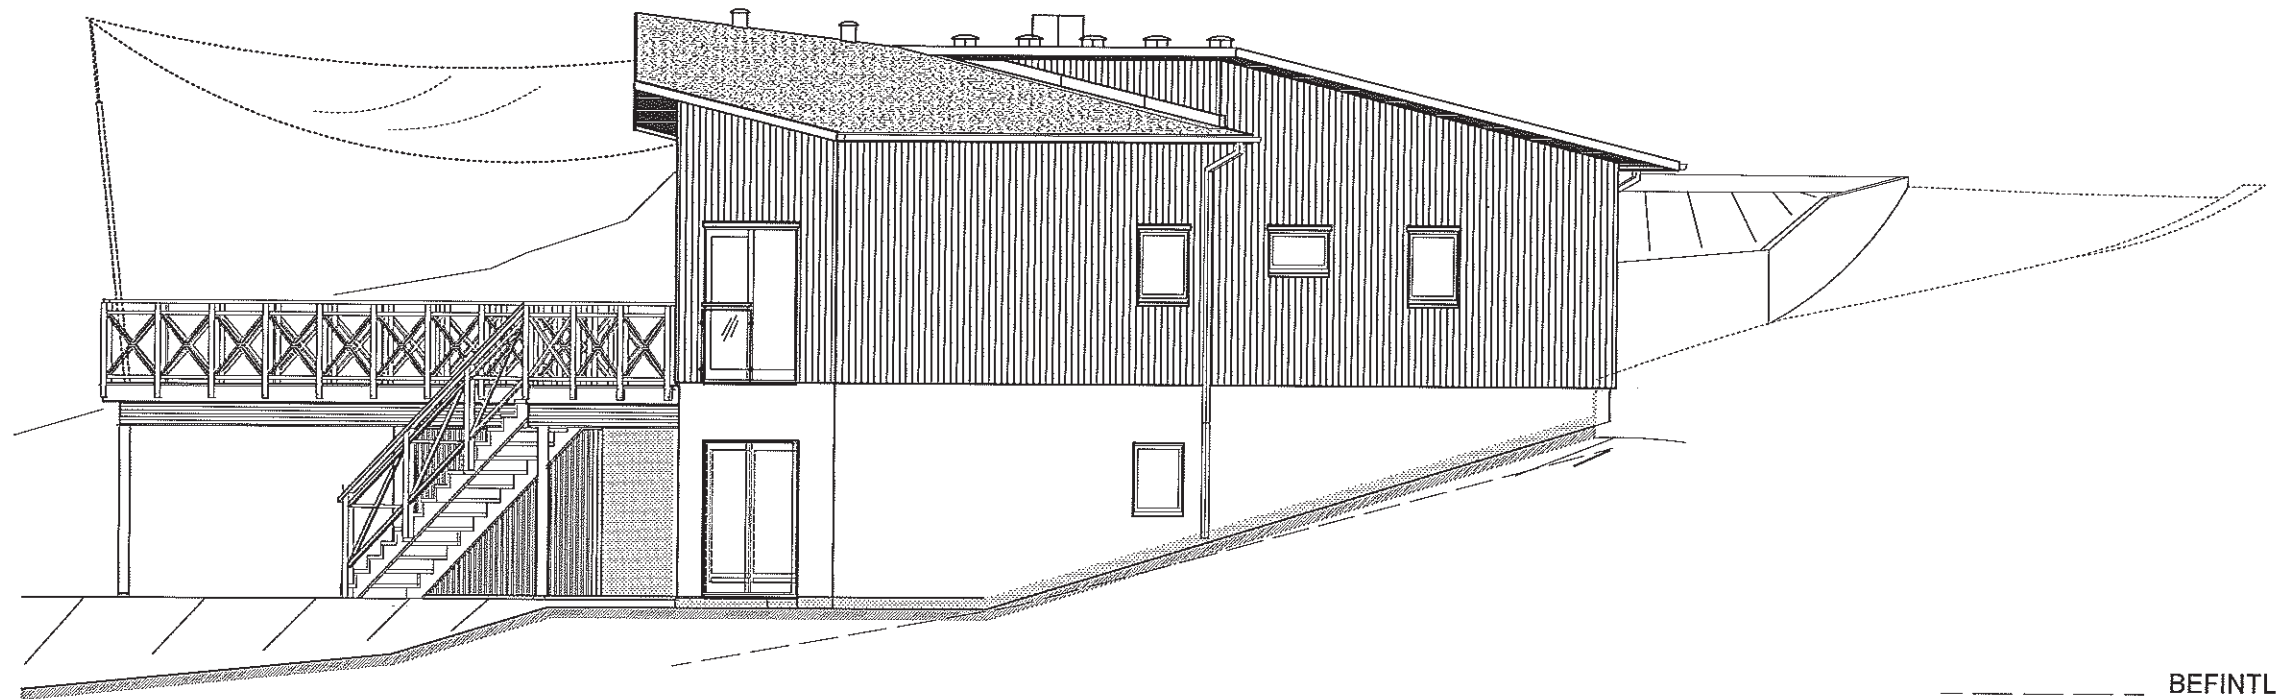

FASAD MOT ÖSTER


----- BEFINTLIG MARK  
 \_\_\_\_\_ NY MARKLINJE


SEGELDUK INGÅR EJ FRÅN WILLA NORDIC AB

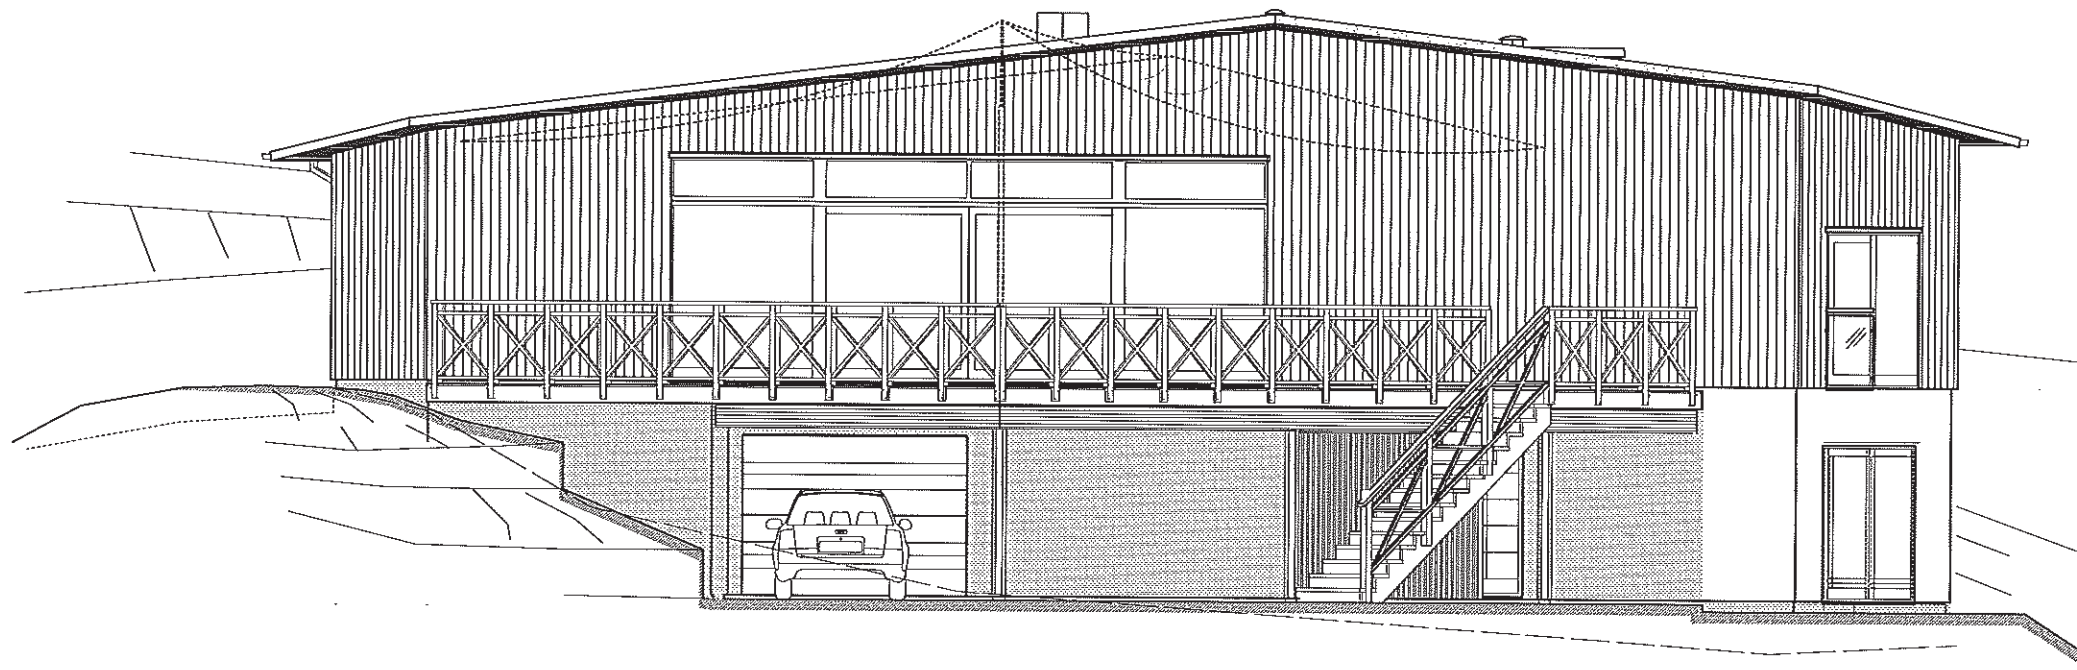

FASAD MOT SÖDER

SKALA 1:100  
 10  
 9  
 8  
 7  
 6  
 5  
 4  
 3  
 2  
 1  
 0


PEL.	ANT.	REVIDERINGEN AVSEK	DATUM	SIGN.
RITNINGENS STATUS <b>HUVUDRITNING</b>				
PROJEKTERING  form bygger på funktion		UPPHOVSRETT Willa Nordic AB Bäckgatan 5 S-570 02 Stockaryd Tel +46 382 181 000 Fax +46 382 200 24		Alla rättigheter till denna ritning tillkommer exklusivt Willa Nordic AB och skyddas av upphovsrättslagen. Ritningen får inte kopieras, ändras, spridas eller på annat sätt användas utan Willa Nordic AB:s skriftliga godkännande.
URSPRUNGSARKITEKT <b>ROSS</b> arkitektur & design ab			JUSTERINGAR Lars Carlsson W:N.AB	
FASTIGHET				
<b>Willa 2732</b>				
DATUM	RITAD	GRANSKAD	PROJEKT NR.	
	CAX		2732	
SKALA	FORMAT	CAD NR.	REVIDERING	
1:100	A:3	27321503	B	
TYP AV RITNING			RITNING NR.	
FASADRITNING			A-03	

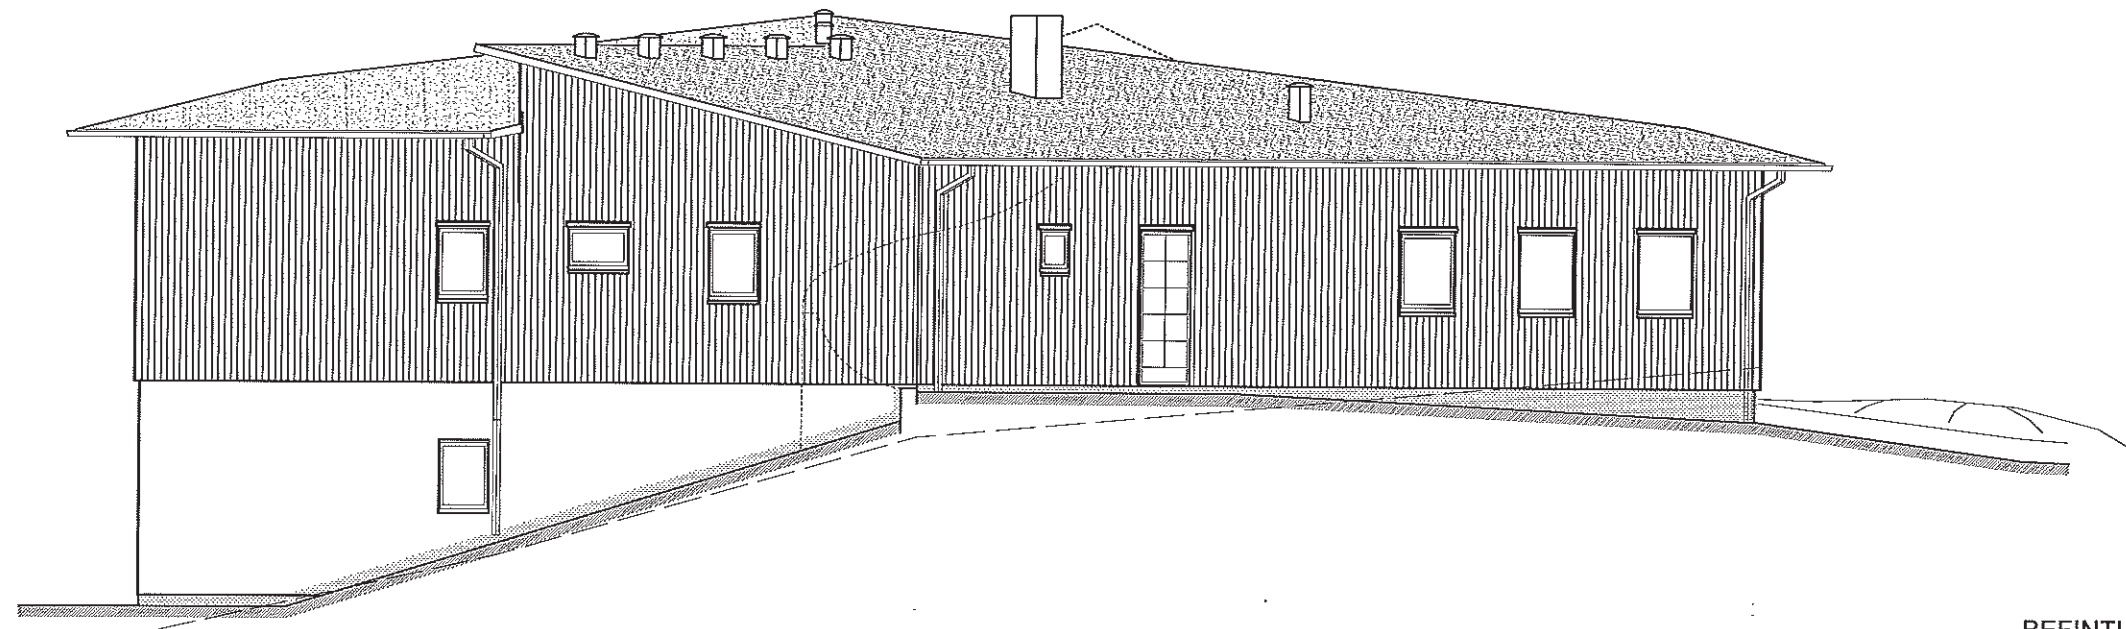

FASAD MOT NORR

----- BEFINTLIG MARK  
 \_\_\_\_\_ NY MARKLINJE

SEGELDUK INGÅR EJ FRÅN WILLA NORDIC AB

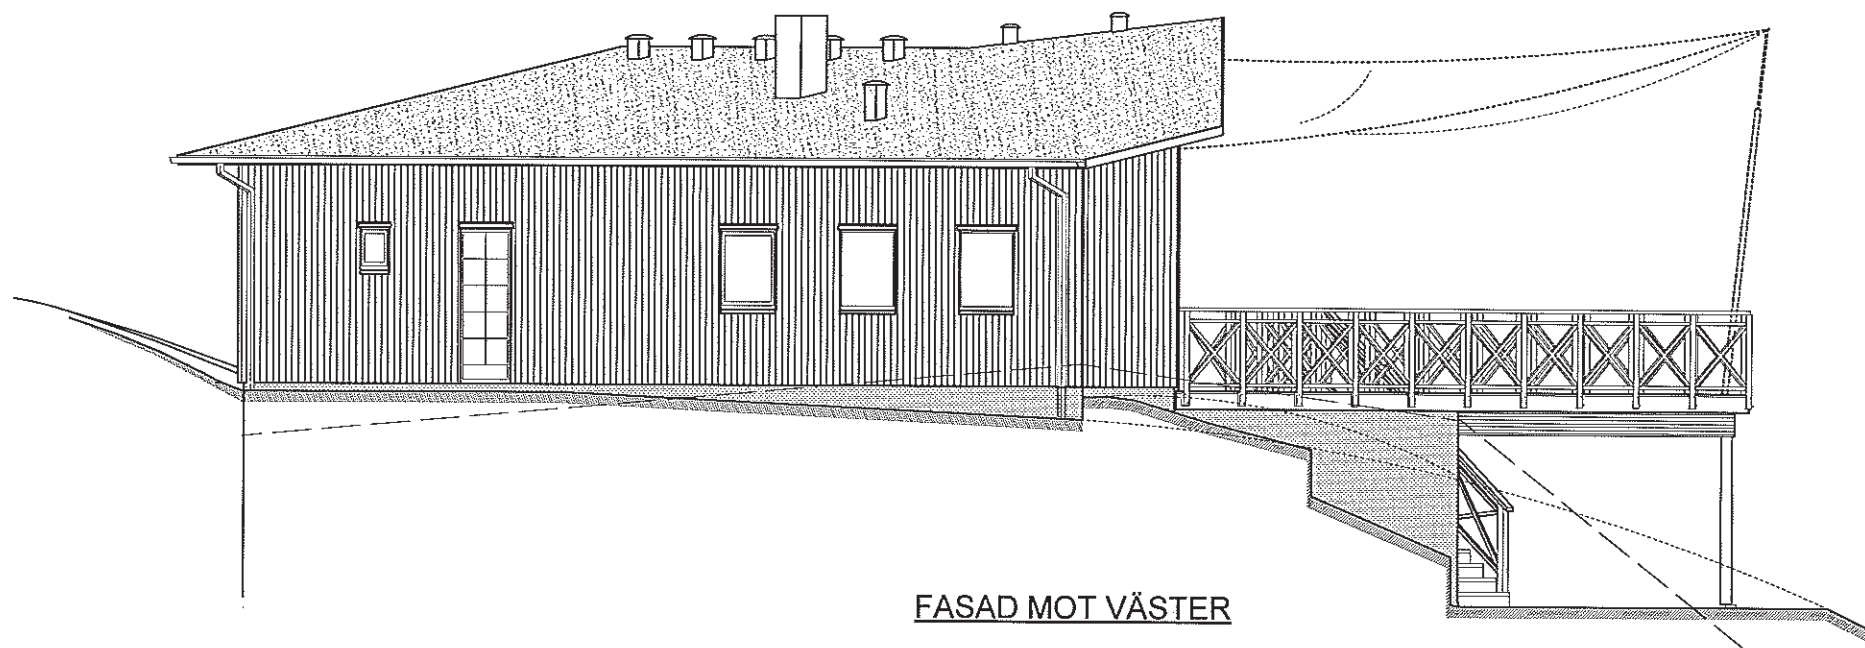

FASAD MOT VÄSTER

SKALA 1:100

BET.	ANT.	REVIDERINGEN AVSER	DATUM	SIGN.
RITNINGENS STATUS				
<b>HUVUDRITNING</b>				
PROJEKTERING		UPPHOVSRÄTT		
 Willa Nordic AB Bäckgatan 5 S-570 02 Stockaryd Tel +46 382 181 000 Fax +46 382 200 24 form bygger på funktion		Alla rättigheter till denna ritning tillkommer exklusivt Willa Nordic AB och skyddas av upphovsrättslagen. Ritningen får inte kopieras, ändras, spridas eller på annat sätt användas utan Willa Nordic AB:s skriftliga godkännande.		
		URSPRUNGSARKITEKT		JUSTERINGAR
<b>ROSS</b>		arkitektur & design ab		Lars Carlsson W:N.AB
FASTIGHET				
BYGGHERR				
<b>Willa 2732</b>				
DATUM	RITAD	GRANSKAD	PROJEKT NR.	
	CAX		2732	
SKALA	FORMAT	CAD NR.	REVIDERING	
1:100	A:3	27321504	C	
TYP AV RITNING				RITNING NR.
<b>FASADRITNING</b>				A-04



# ANVISNINGAR

Gällande regler BBR & BKR  
Möblering enligt svensk standard

C

Huset är klassat som BR3 byggnad

Leveransomfattning enligt Willa Nordics  
Checklista/Leveransbeskrivning

Öppna spisar skall utföras med luckor för  
eldstadsöppning (pga ventilation)

På ritningen har ej redovisats takhuvar för  
typ ventilation, imkanal, avloppsluftning  
samt anordningar för taksydd.

## Ventilation


Frånluftsvärmepump alt mekanisk frånluft  
med uteluft via spaltventiler i fönsterkarm,  
enligt markering på plan

Ventilationsdragning utförs dold i schakt  
och bjälklag. Synlig enligt markering på ritning.


Ventilation i garage/förråd med självdrag.

## BETECKNINGAR

VM Vattenmätare  
GVF Golvvärmefördelare  
VUK Väggvattenutkastare  
Stuprör (max 12m ränna/rör)  
Stuprör  
FMS Fasadmätarskåp  
(överkant 1800 över mark)  
Bjälklagsriktning  
VL Vindslucka m. steg (beakta placering  
av belysning i små rum)  
VP Värmepump  
VVB Varmvattenberedare  
FJV Fjärrvärmväxlare  
TM Tvättmaskin  
TT Torktumlare  
TS Torkskåp  
DM Diskmaskin  
F Frys  
KS Kyl/Sval  
KF Kyl/Frys  
HT Handdukstork  
TN Tvättnedkast  
Ö Öppningskarm  
V Valvkarm  
CD Centraldammsugare  
# Klinker  
TH Takhöjd  
F Fast fönster

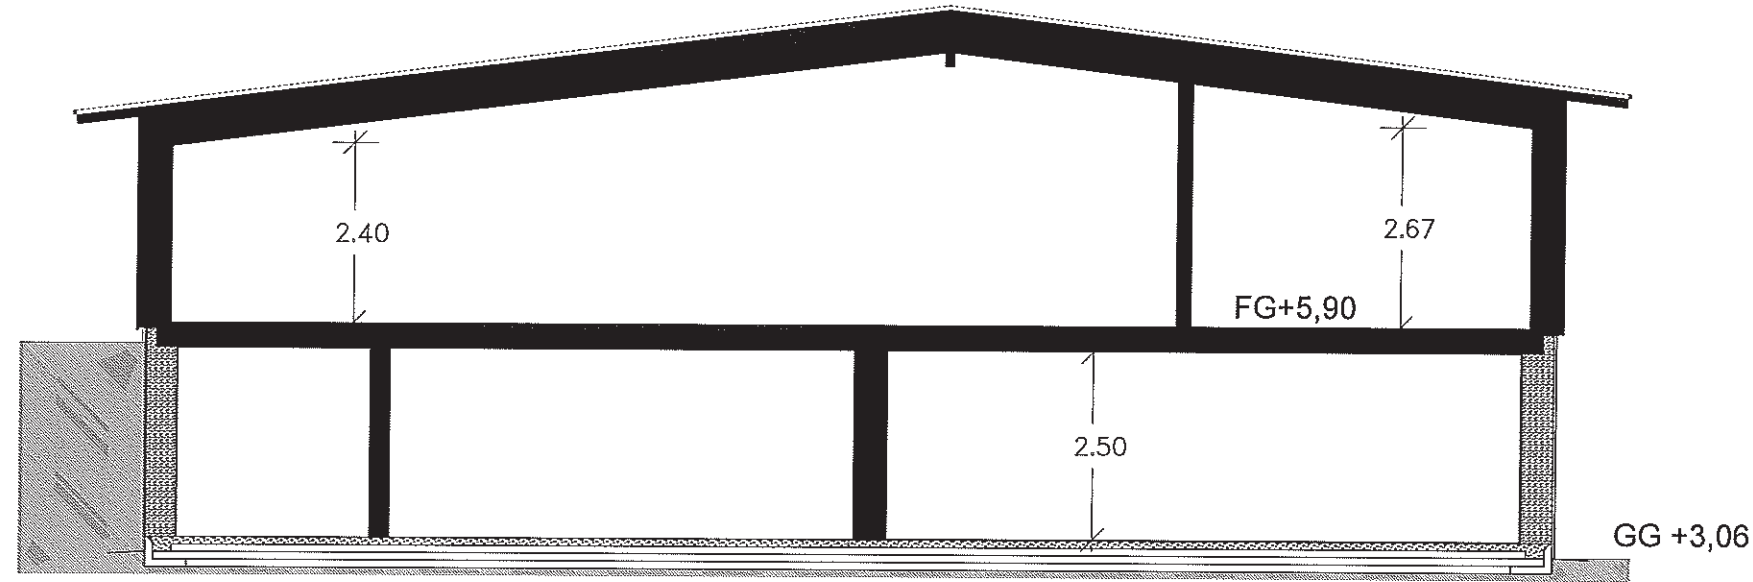


SEKTION A-A

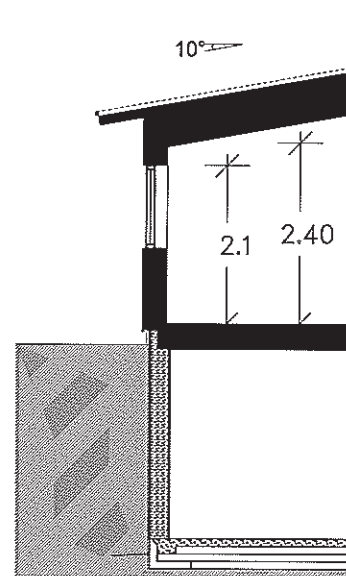


SEKTION B-B

FÖRESLAGEN PLUSHÖJD o GARAGEGOLV  
FASTSTÄLLES AV BERÖRD MYNDIGHET

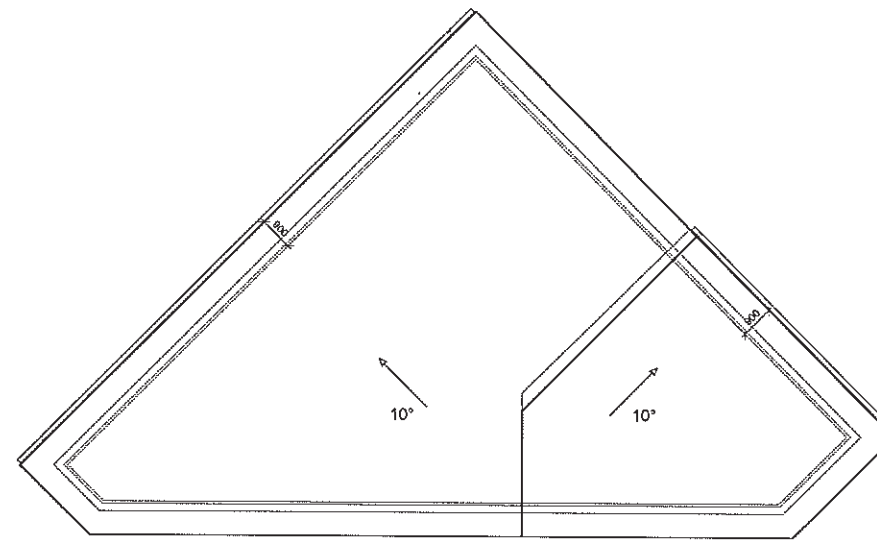

TAKPLAN

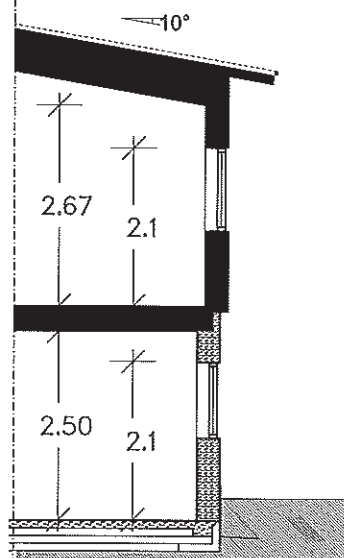

SEKTION C-C

SKALA 1:100  
10  
5  
0  
1  
2  
3  
4  
5  
6  
7  
8  
9  
10

BET. ANT. REVIDERINGEN AVSER DATUM SIGN.

RITNINGENS STATUS

HUVUDRITNING

PROJEKTERING  
**WILLA NORDIC**  
form bygger på funktion

Willa Nordic AB  
Bäckgatan 5  
S-570 02 Stockaryd  
Tel +46 382 181 000  
Fax +46 382 200 24

UPPHOVSÄTT  
Alla rättigheter till denna ritning  
tillkommer exklusivt Willa Nordic AB  
och skyddas av upphovsrättslagen.  
Ritningen får inte kopieras, ändras,  
spridas eller på annat sätt användas  
utan Willa Nordic AB:s  
skriftliga godkännande.

URSPRUNGSARKITEKT JUSTERINGAR

**ROSS** arkitektur & design ab Lars Carlsson W:N.AB

FASTIGHET

Willa 2732

DATUM RITAD GRANSKAD PROJEKT NR.  
CAX 2732

SKALA FORMAT CAD NR. REVIDERING  
1:100 A:3 27321505 C

TYP AV RITNING NR. RITNING NR.  
SEKTIONS RITNING A-05