




FASAD MOT SÖDER



FASAD MOT ÖSTER

RITNINGENS STATUS		DATUM		SIGN.	
HUVUDRITNING					
					
PROJEKTERING		URSPRUNGSARKITEKT		UPPHOVS RÄTT	
 form bygger på funktion		Willa Nordic AB Bäckgatan 5 S-570 02 Stockaryd Tel +46 382 181 000 Fax +46 382 200 24		Alla rättigheter till denna ritning tillkommer exklusivt Willa Nordic AB och skyddas av upphovsrättslagen. Ritningen får inte kopieras, ändras, spridas eller på annat sätt användas utan Willa Nordic AB:s skriftliga godkännande.	
URSPRUNGSARKITEKT		HoF Arkitekter		/Katarina F	
FASTIGHET					
7					
BYGGHERR					
DJ	RITAD	GRANSKAD	PROJEKT NR.		
			2696		
SKALA	FORMAT	CAD NR.	REVIDERING		
1:100	A:3	26961508	E		
TYP AV RITNING				RITNING NR.	
FASADER				A-03	

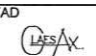


FASAD MOT NORR




FASAD MOT VÄSTER

BET.	ART.	REVIDERINGEN AVSER	DATUM	SIGN.
RITNINGENS STATUS				
HUVUDRITNING				
				
PROJEKTERING		Willa Nordic AB Bäckgatan 5 S-570 02 Stockaryd Tel +46 382 181 000 Fax +46 382 200 24		UPPHOVS RÄTT Alla rättigheter till denna ritning tillkommer exklusivt Willa Nordic AB och skyddas av upphovsrättslagen. Ritningen får inte kopieras, ändras, spridas eller på annat sätt användas utan Willa Nordic AB:s skriftliga godkännande.
URSPRUNGSARKITEKT				
HoF Arkitekter		/Katarina F		
BYGGHERR				
DATUM	RITAD	GRANSKAD	PROJEKT NR.	
			2696	
SKALA	FORMAT	CAD NR.	REVIDERING	
1:100	A:3	26961509	E	
TYP AV RITNING			RITNING NR.	
FASADER			A-04	

SKALA 1:100

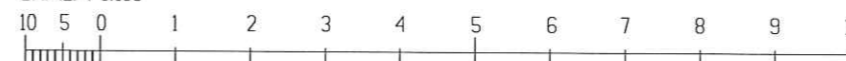

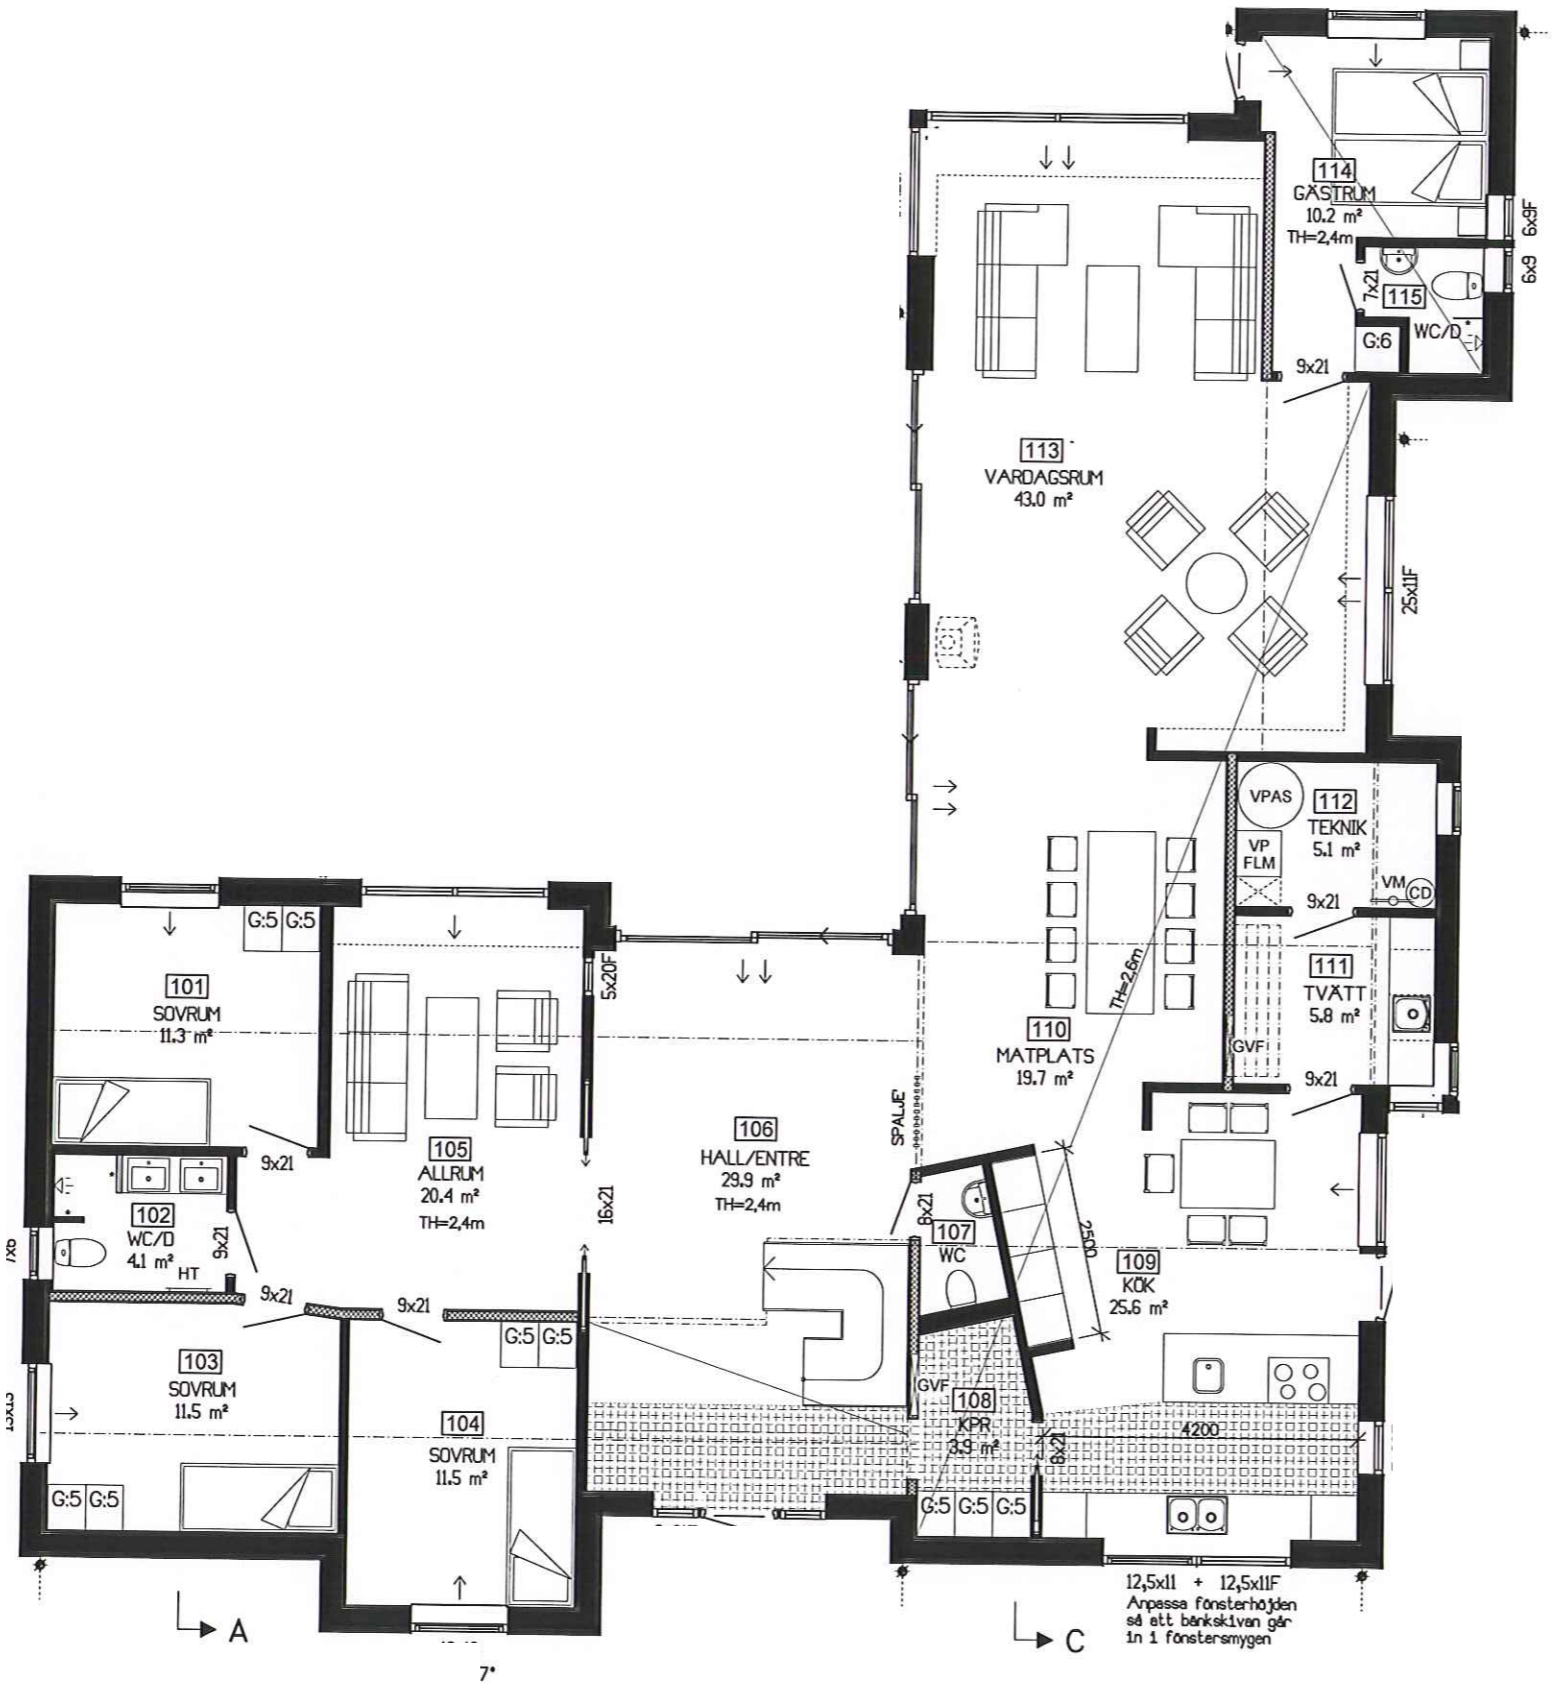

SKALA 1:100
 10
 9
 8
 7
 6
 5
 4
 3
 2
 1




VÅNING 1
 INV.AREA: 214,7 m²

För att klara BBR:s tillgänglighetskrav enl. kap.3, i rum 102 wc/d ska duschväggar + kommoden närmast wc-stol vara demonterbara. Wc-stolen monteras 500mm från sovrumsvägg 103.




* Levereras ej av Willa Nordic

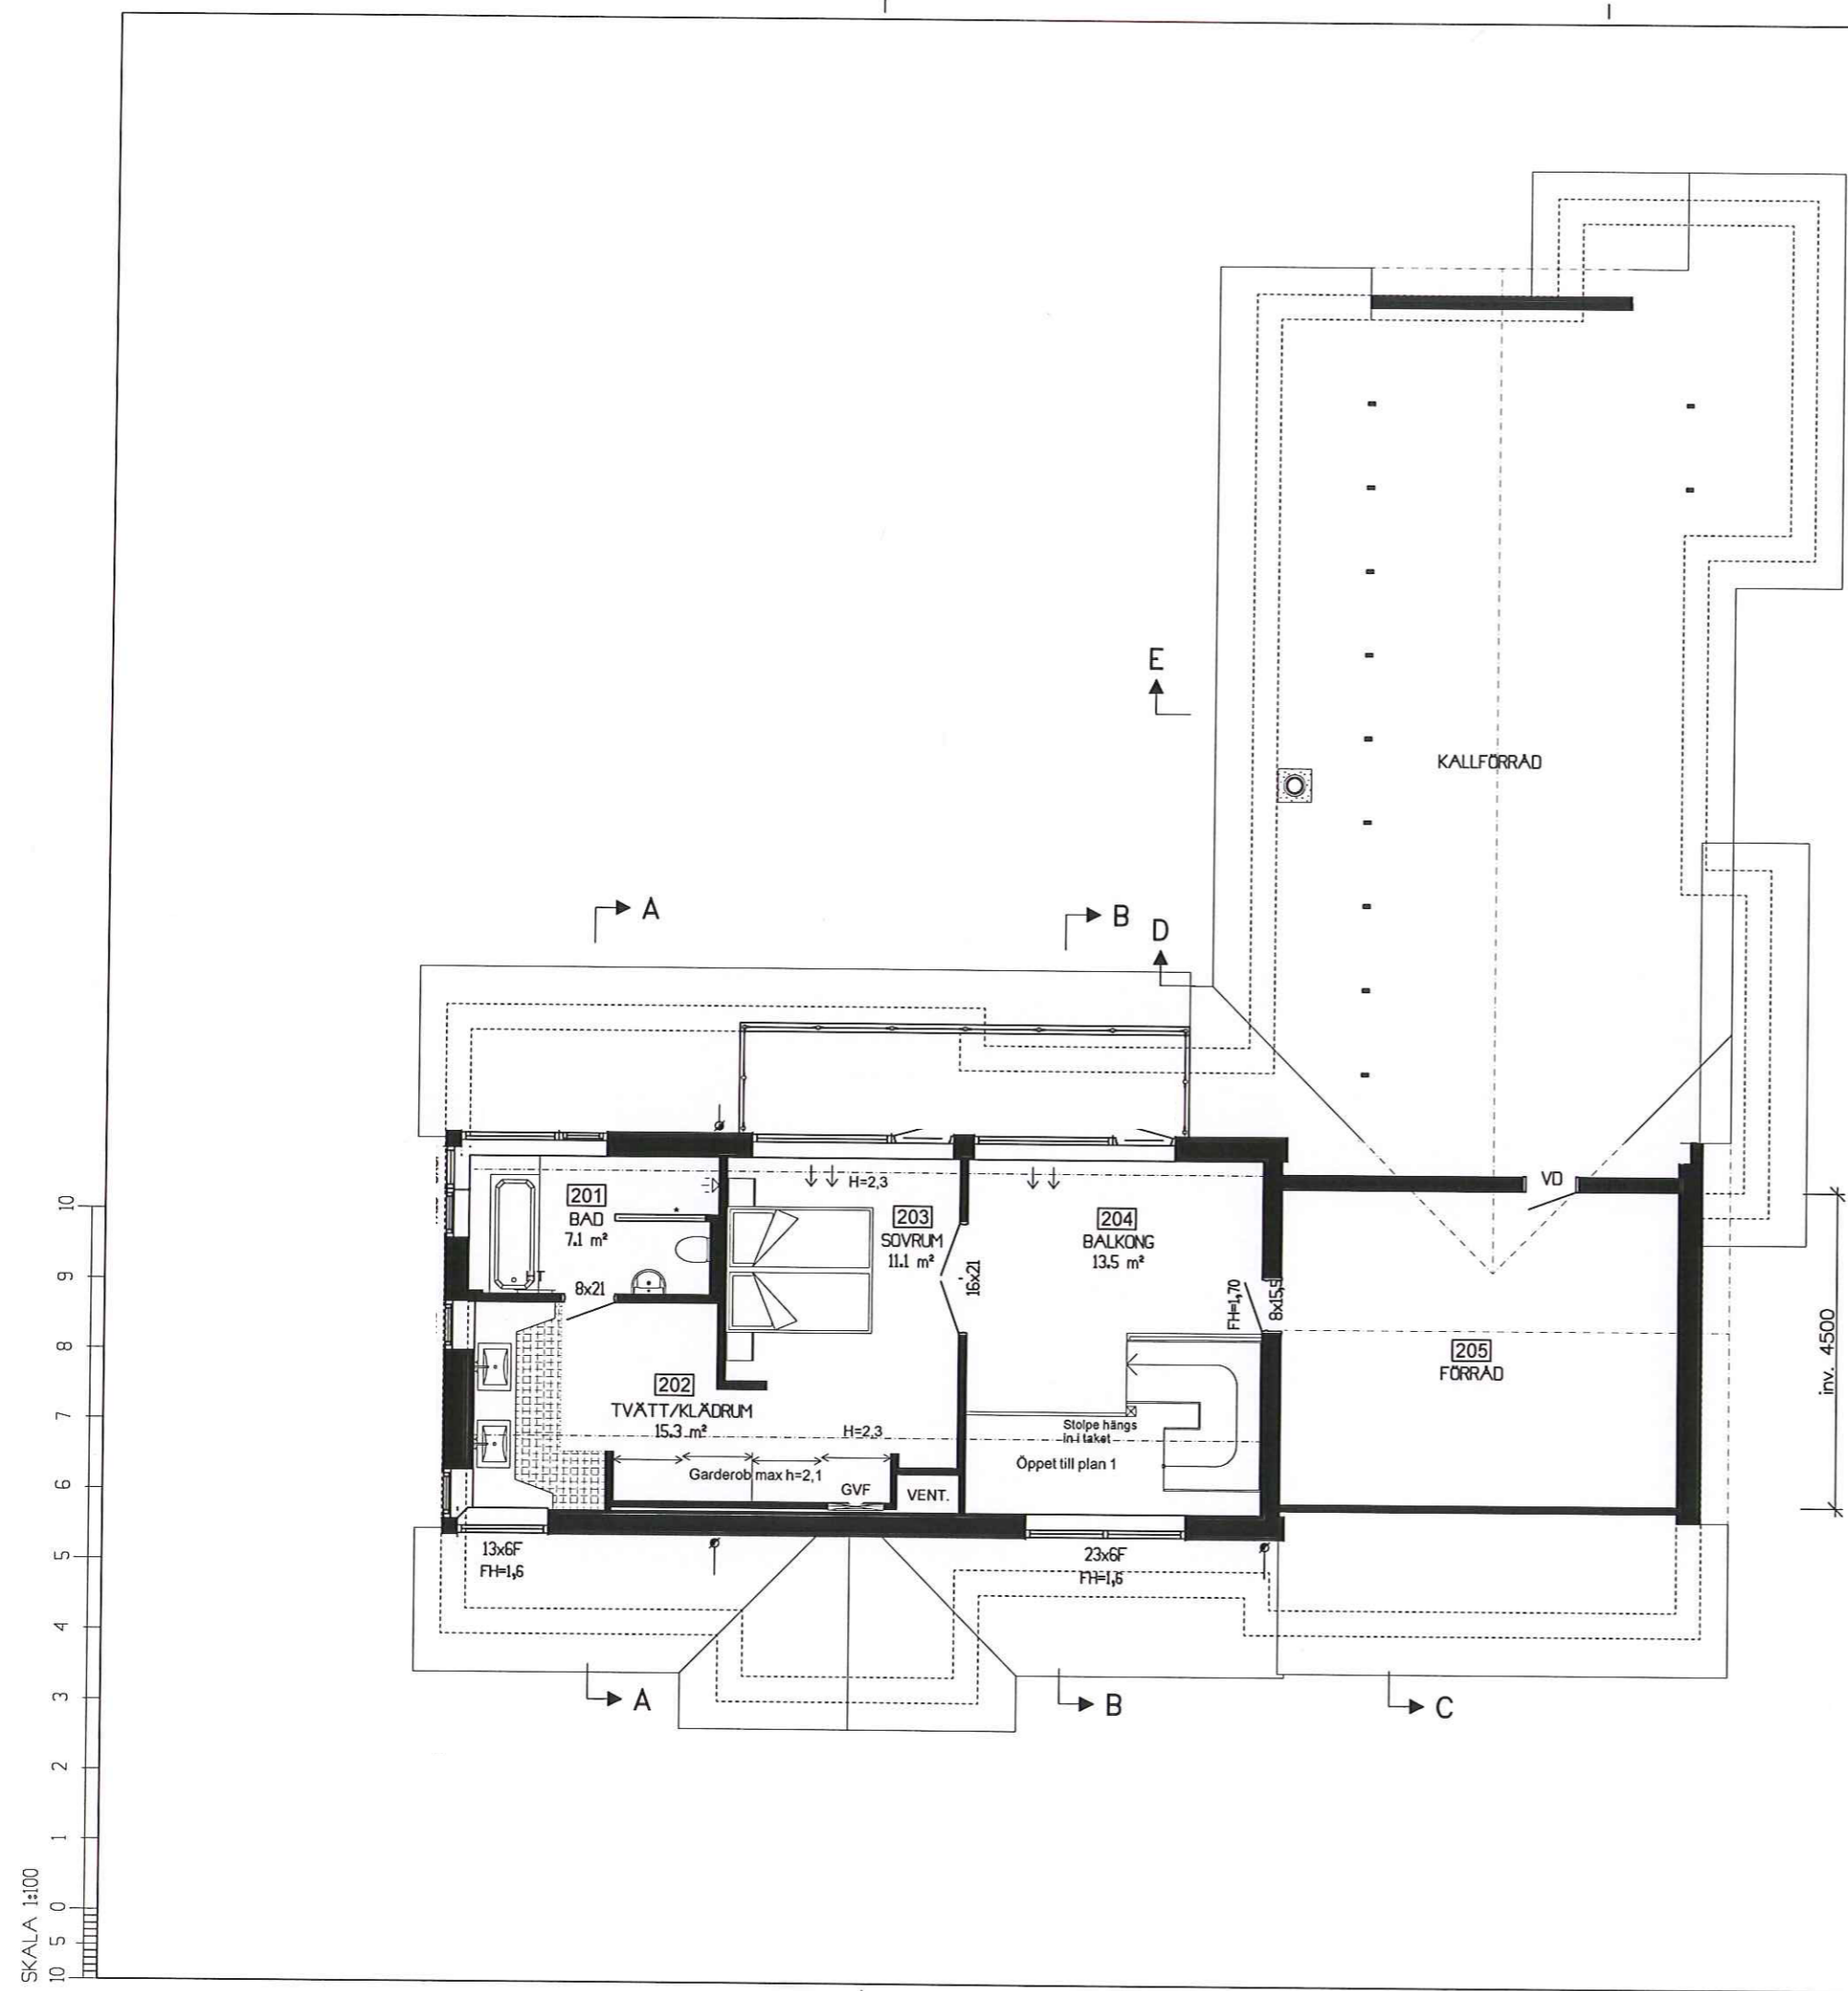BET.	ANT.	REVIDERINGEN AVSER	DATUM	SIGN.
RITNINGENS STATUS				
HUVUDRITNING				
				
PROJEKTERING		UPPHOVSRETT		
 form bygger på funktion		Willa Nordic AB Bäckgatan 5 S-570 02 Stockaryd Tel +46 382 181 000 Fax +46 382 200 24		Alla rättigheter till denna ritning tillkommer exklusivt Willa Nordic AB och skyddas av upphovsrättslagen. Ritningen får inte kopieras, ändras, spridas eller på annat sätt användas utan Willa Nordic AB:s skriftliga godkännande.
URSPRUNGSARKITEKT				
HoF Arkitekter			/Katarina F	
DATUM	IRITAD	GRANSKAD	PROJEKT NR.	
			2696	
SKALA	FORMAT	CAD NR.	REVIDERING	
1:100	A:3		J	
TYP AV RITNING			RITNING NR.	
PLANRITNING VÅNING 1			A-01	



VÅNING 2
 INV.AREA: 57,9 m²
 FÖRRÅD: 25,7 m²
 tot. AREA: 83,6 m²

* Levereras ej av Willa Nordic

BET.	ANT.	REVIDERINGEN AVSER	DATUM	SIGN.
RITNINGENS STATUS				
HUVUDRITNING				
				
PROJEKTERING		UPPHOVSRÄTT		
 form bygger på funktion		Willa Nordic AB Bäckgatan 5 S-570 02 Stockaryd Tel +46 382 181 000 Fax +46 382 200 24		Alla rättigheter till denna ritning tillkommer exklusivt Willa Nordic AB och skyddas av upphovsrättslagen. Ritningen får inte kopieras, ändras, spridas eller på annat sätt användas utan Willa Nordic AB:s skriftliga godkännande.
URSPRUNGSARKITEKT				
HoF Arkitekter		/Katarina F		
FASTIGHET				
BYGGHERR				
D	RITAD	GRANSKAD	PROJEKT NR.	
			2696	
SKALA	FORMAT	CAD NR	REVIDERING	
1:100	A:3		G	
TYP AV RITNING				RITNING NR.
PLANRITNING VÅNING 2				A-02

SKALA 1:100

ANVISNINGAR

TYP AV RITNING: SEKTIONER
 RITNING NR.: A-05
 REVIDERING: D

Gällande regler BBR & BKR
 Möblering enligt svensk standard

Huset är klassat som BR3 byggnad

Leveransomfattning enligt Willa Nordics
 Checklista/Leveransbeskrivning

Öppna spisar skall utföras med luckor för
 eldstadsöppning (pga ventilation)

På ritningen har ej redovisats takhvarv för
 typ ventilation, imkanal, avloppsluftning
 samt anordningar för takskydd.

Ventilation


Frånluftsvärmepump alt mekanisk frånluft
 med uteluft via spaltventiler i fönsterkarm,
 enligt markering på plan

Ventilationsdragning utförs dold i schakt
 och bjälklag. Synlig enligt markering på ritning.


Ventilation i garage/förråd med självdrag.

BETECKNINGAR


- VM Vattenmätare
- GVF Golvvärmefördelare
- VUK Väggvattenutkastare
- Stuprör (max 12m ränna/rör)
- Stuprör
- FMS Fasadmätarskåp
(överkant 1800 över mark)
- ↔ Bjälklagsriktning
- VL Vindslucka m. stega (beakta placering
av belysning i små rum)
- VP Värmepump
- VVB Varmvattenberedare
- TM Tvättmaskin
- TT Torktumlare
- TS Torkskåp
- DM Diskmaskin
- F Frys
- KS Kyl/Sval
- KF Kyl/Frys
- HT Handdukstork
- O Öppningskarm
- V Valvkarm
- III Centraldammsugare

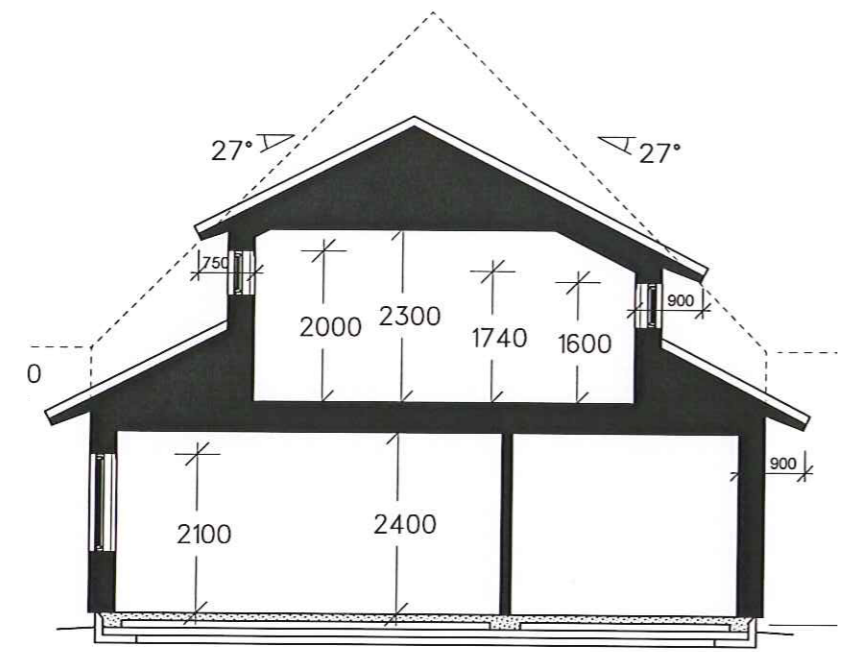


SEKTION A-A

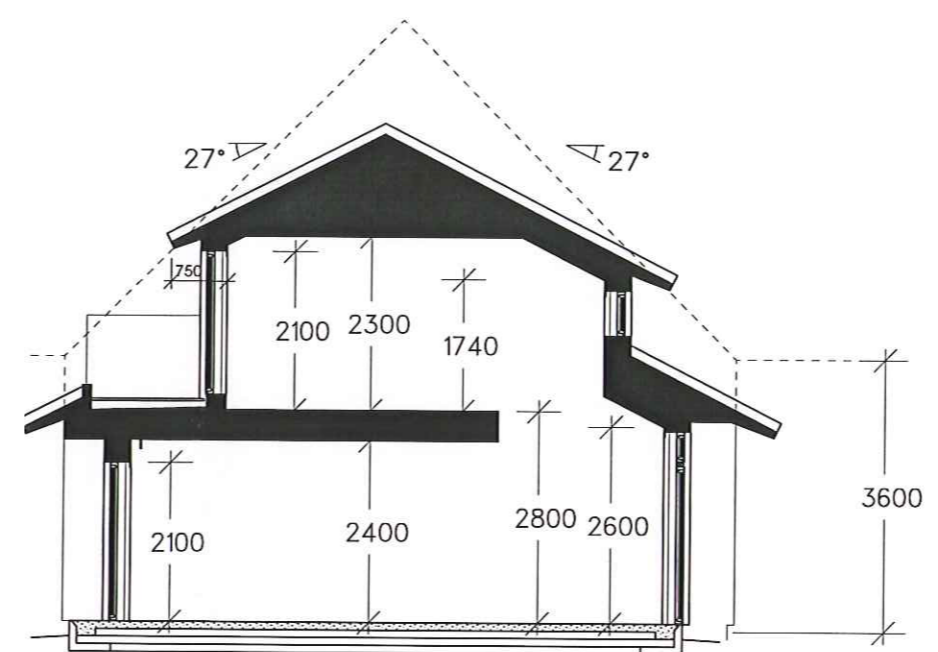


SEKTION B-B

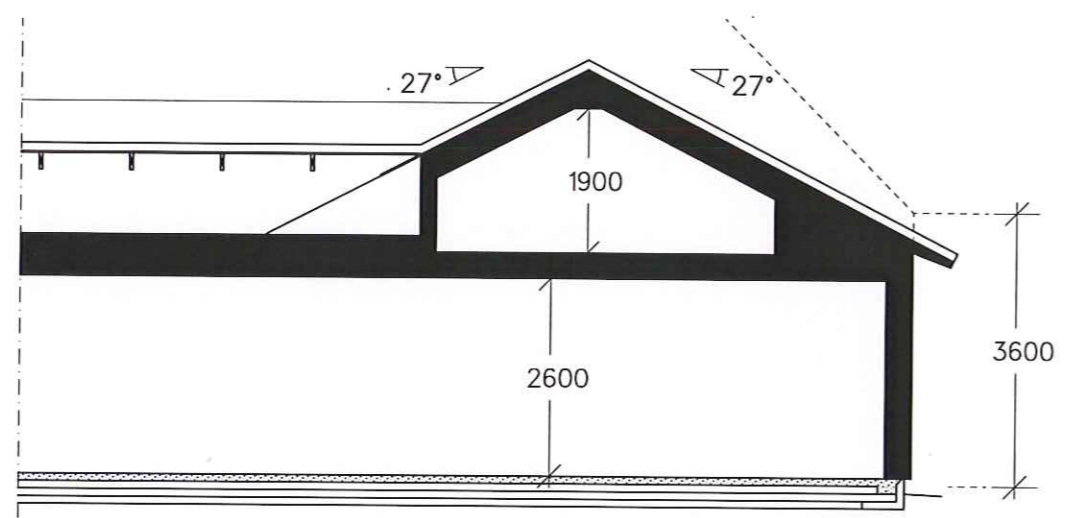

SEKTION C

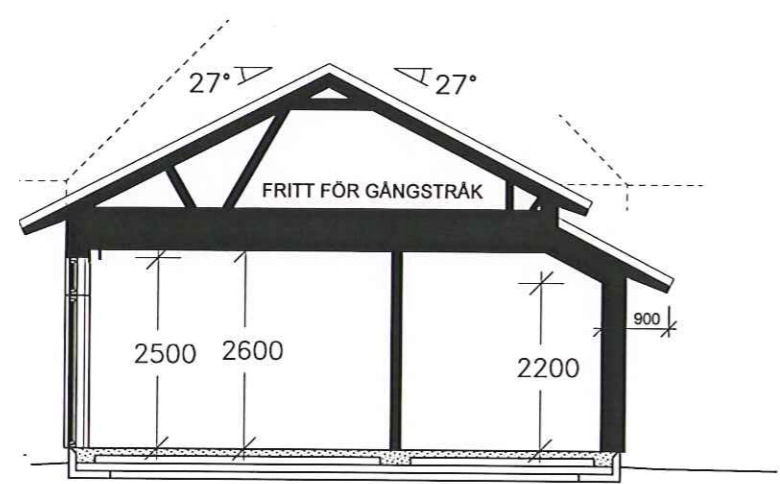

SEKTION D-D

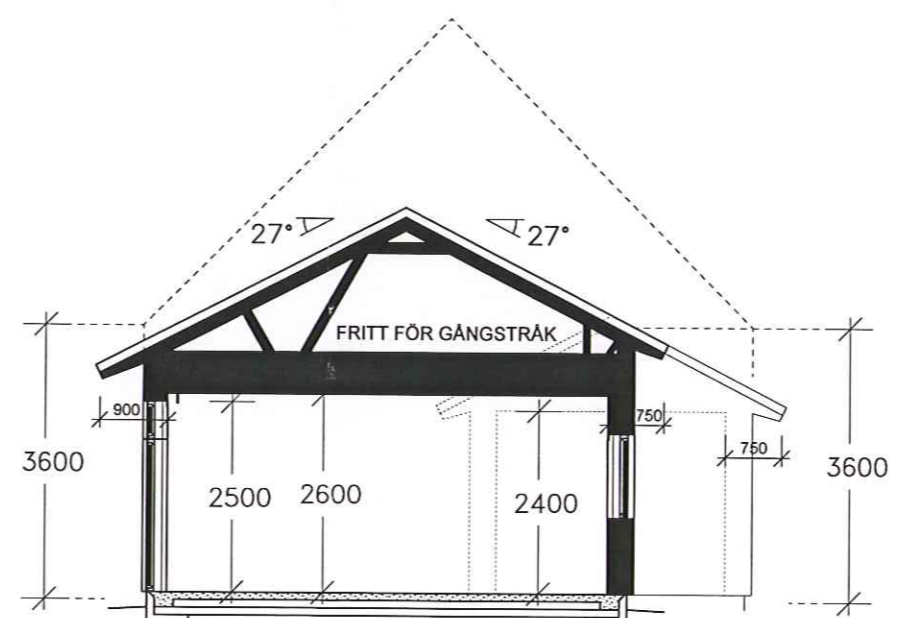

SEKTION E-E

SKALA 1:100

HUVUDRITNING

PROJEKTERING




Willa Nordic AB
 Bäckgatan 5
 S-570 02 Stockaryd
 Tel +46 382 181 000
 Fax +46 382 200 24

UPPHOVS RÄTT
 Alla rättigheter till denna ritning
 tillkommer exklusivt Willa Nordic AB
 och skyddas av upphovsrättslagen.
 Ritningen får inte kopieras, ändras,
 spridas eller på annat sätt användas
 utan Willa Nordic AB:s
 skriftliga godkännande.

URSPRUNGSARKITEKT
HoF Arkitekter /Katarina F

FASTIGHET

BYGGHERR

DATUM	RITAD 	GRANSKAD	PROJEKT NR. 2696
SKALA 1:100	FORMAT A:3	CAD NR. 26961505	REVIDERING D

TYP AV RITNING: SEKTIONER
 RITNING NR.: A-05