



FASAD MOT SYDOST

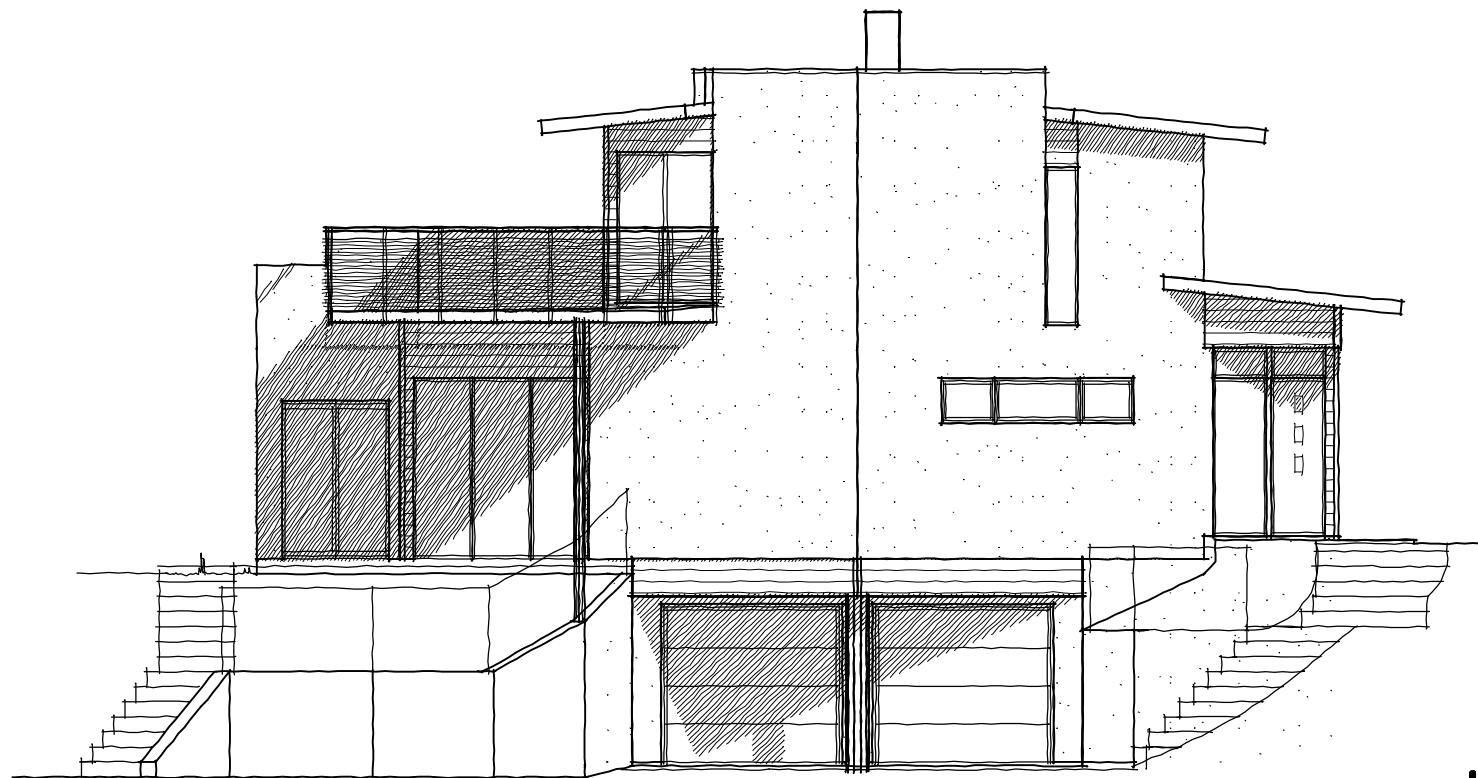


FASAD MOT NORDOST

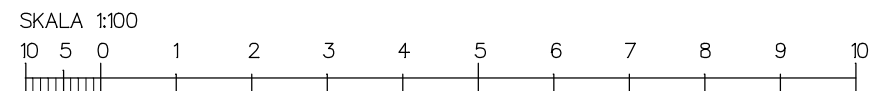


Ritningen är skyddad enligt upphovsrättslagen och får inte kopieras, spridas eller i övrigt användas utan upphovsmannens medgivande.

HUVUDRITNING


WILLA NORDIC		BET	ANT	ANDRINGEN AVSER	DATUM	SIGN
WILLA NORDIC <i>Leve valfriheten!</i>		RITAD		B'		
Tel: 0382-206 50, fax 200 24 Backg. 5, 570 02 Stockaryd		P.Ax				
UPPHOVSRÄTTEK:		GRANSKAD		ORDER NR.		SKALA 1:100
		1968		RITN. NR.		BET
		A-03		A		

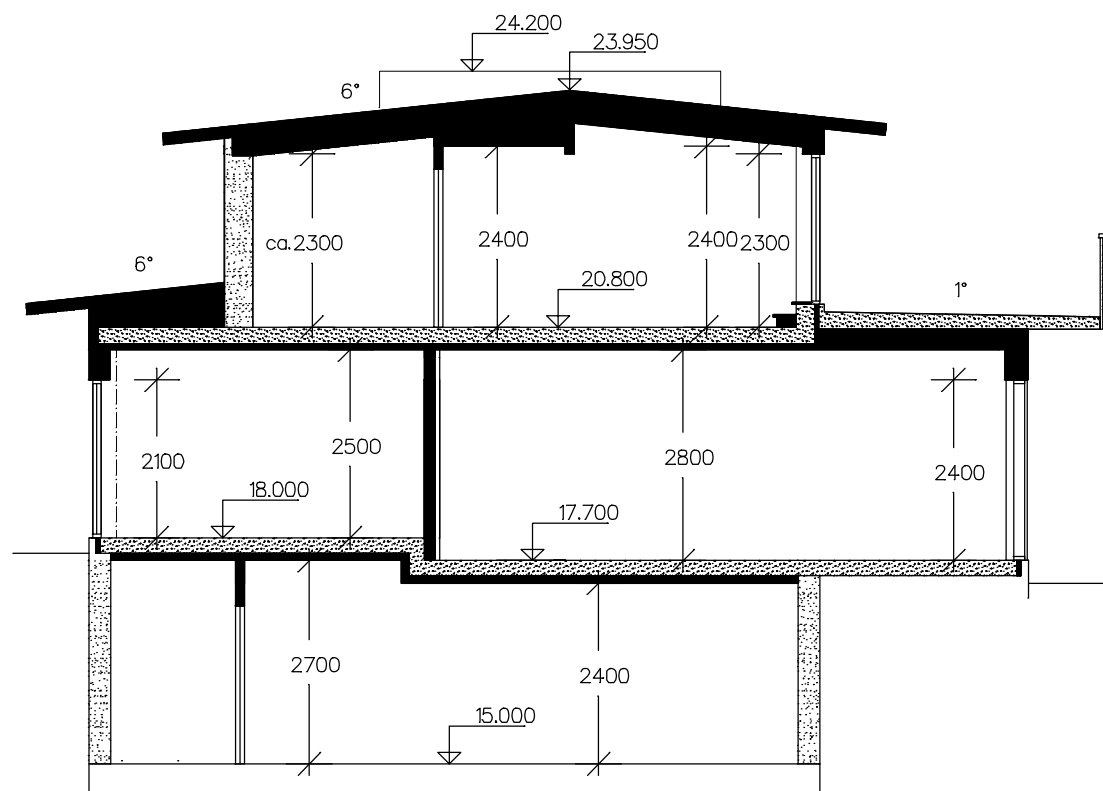

SEKTION A-A

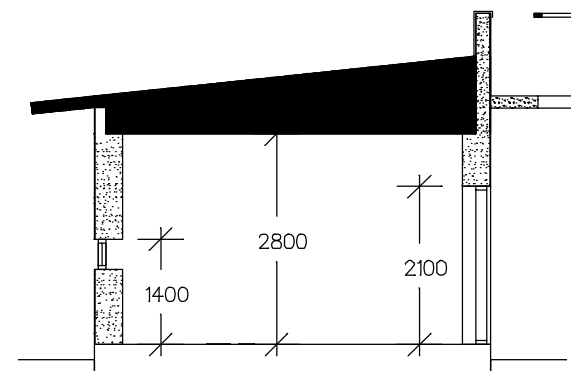


SEKTION B-B

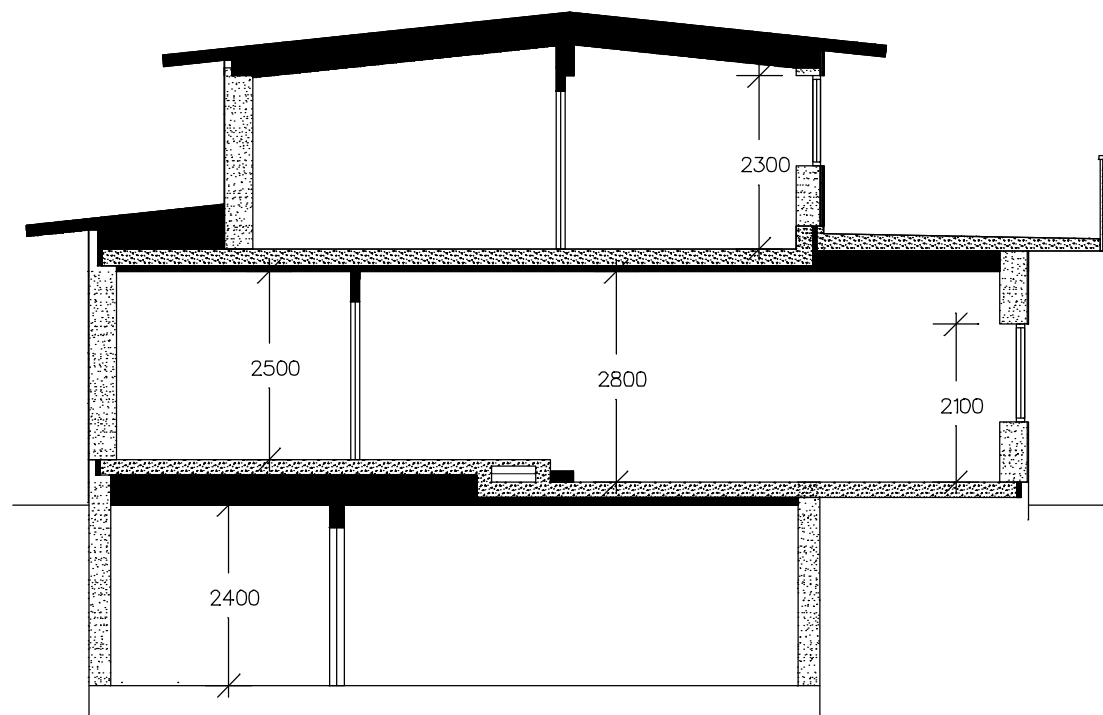

SEKTION C-C

SKALA 1:100

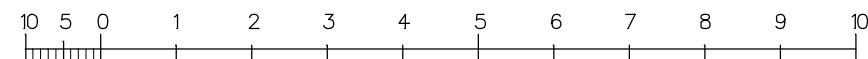

Ritningen är skyddad enligt upphovsrättslagen och får inte kopieras, spridas eller i övrigt användas utan upphovsmännens medgivande.

ANVISNINGAR

Gällande regler BBR & BKR 99
Möblering enligt svensk standard

Huset är klassat som BR3 byggnad

Leveransomfattning enligt Willa Nordics
Checklista/Leveransbeskrivning

Öppna spisar skall utföras med luckor för
eldstadsöppning (pga ventilation)

På ritningen har ej redovisats takhuvar för
typ ventilation, imkanal, avloppsluftning
samt anordningar för takskydd.

Avsteg från BBR:s råd avseende rum 106
är gjorda på kundens begäran, detta innebär
att tillgänglighetskraven enligt BBR kap.3
ej uppfylls.

Ventilation

Frånluftsvärmepump alt mekanisk frånluft
med uteluft via spaltventiler i fönsterkarm,
enligt markering på plan

Ventilationsdragning utförs dold i schakt
och bjälklag. Synlig enligt markering på ritning.


Ventilation i garage/förråd med självdrag.

BETECKNINGAR

- VM Vattenmätare
- GVF Golvvärmefördelare
- VUK Vaggvattenutkastare
- Stuprör (max 12m ränna/rör)
- Ø Stuprör
- FMS Fasadmätarskåp
(överkant 1800 över mark)
- ↔ Bjälklagsriktning
- VL Vindslucka m. stege (beakta placering
av belysning i små rum)

HUVUDRITNING


	RITAD	B'	GRANSKAD	ORDER NR.	RITN. NR.	BET
	P.Ax					
	DATUM					
Tel: 0382-206 50, fax 200 24 Bäckg. 5, 570 02 Stockaryd		UPPHOVSRÅRTEKT:	1968	A-05	SKALA 1:100	

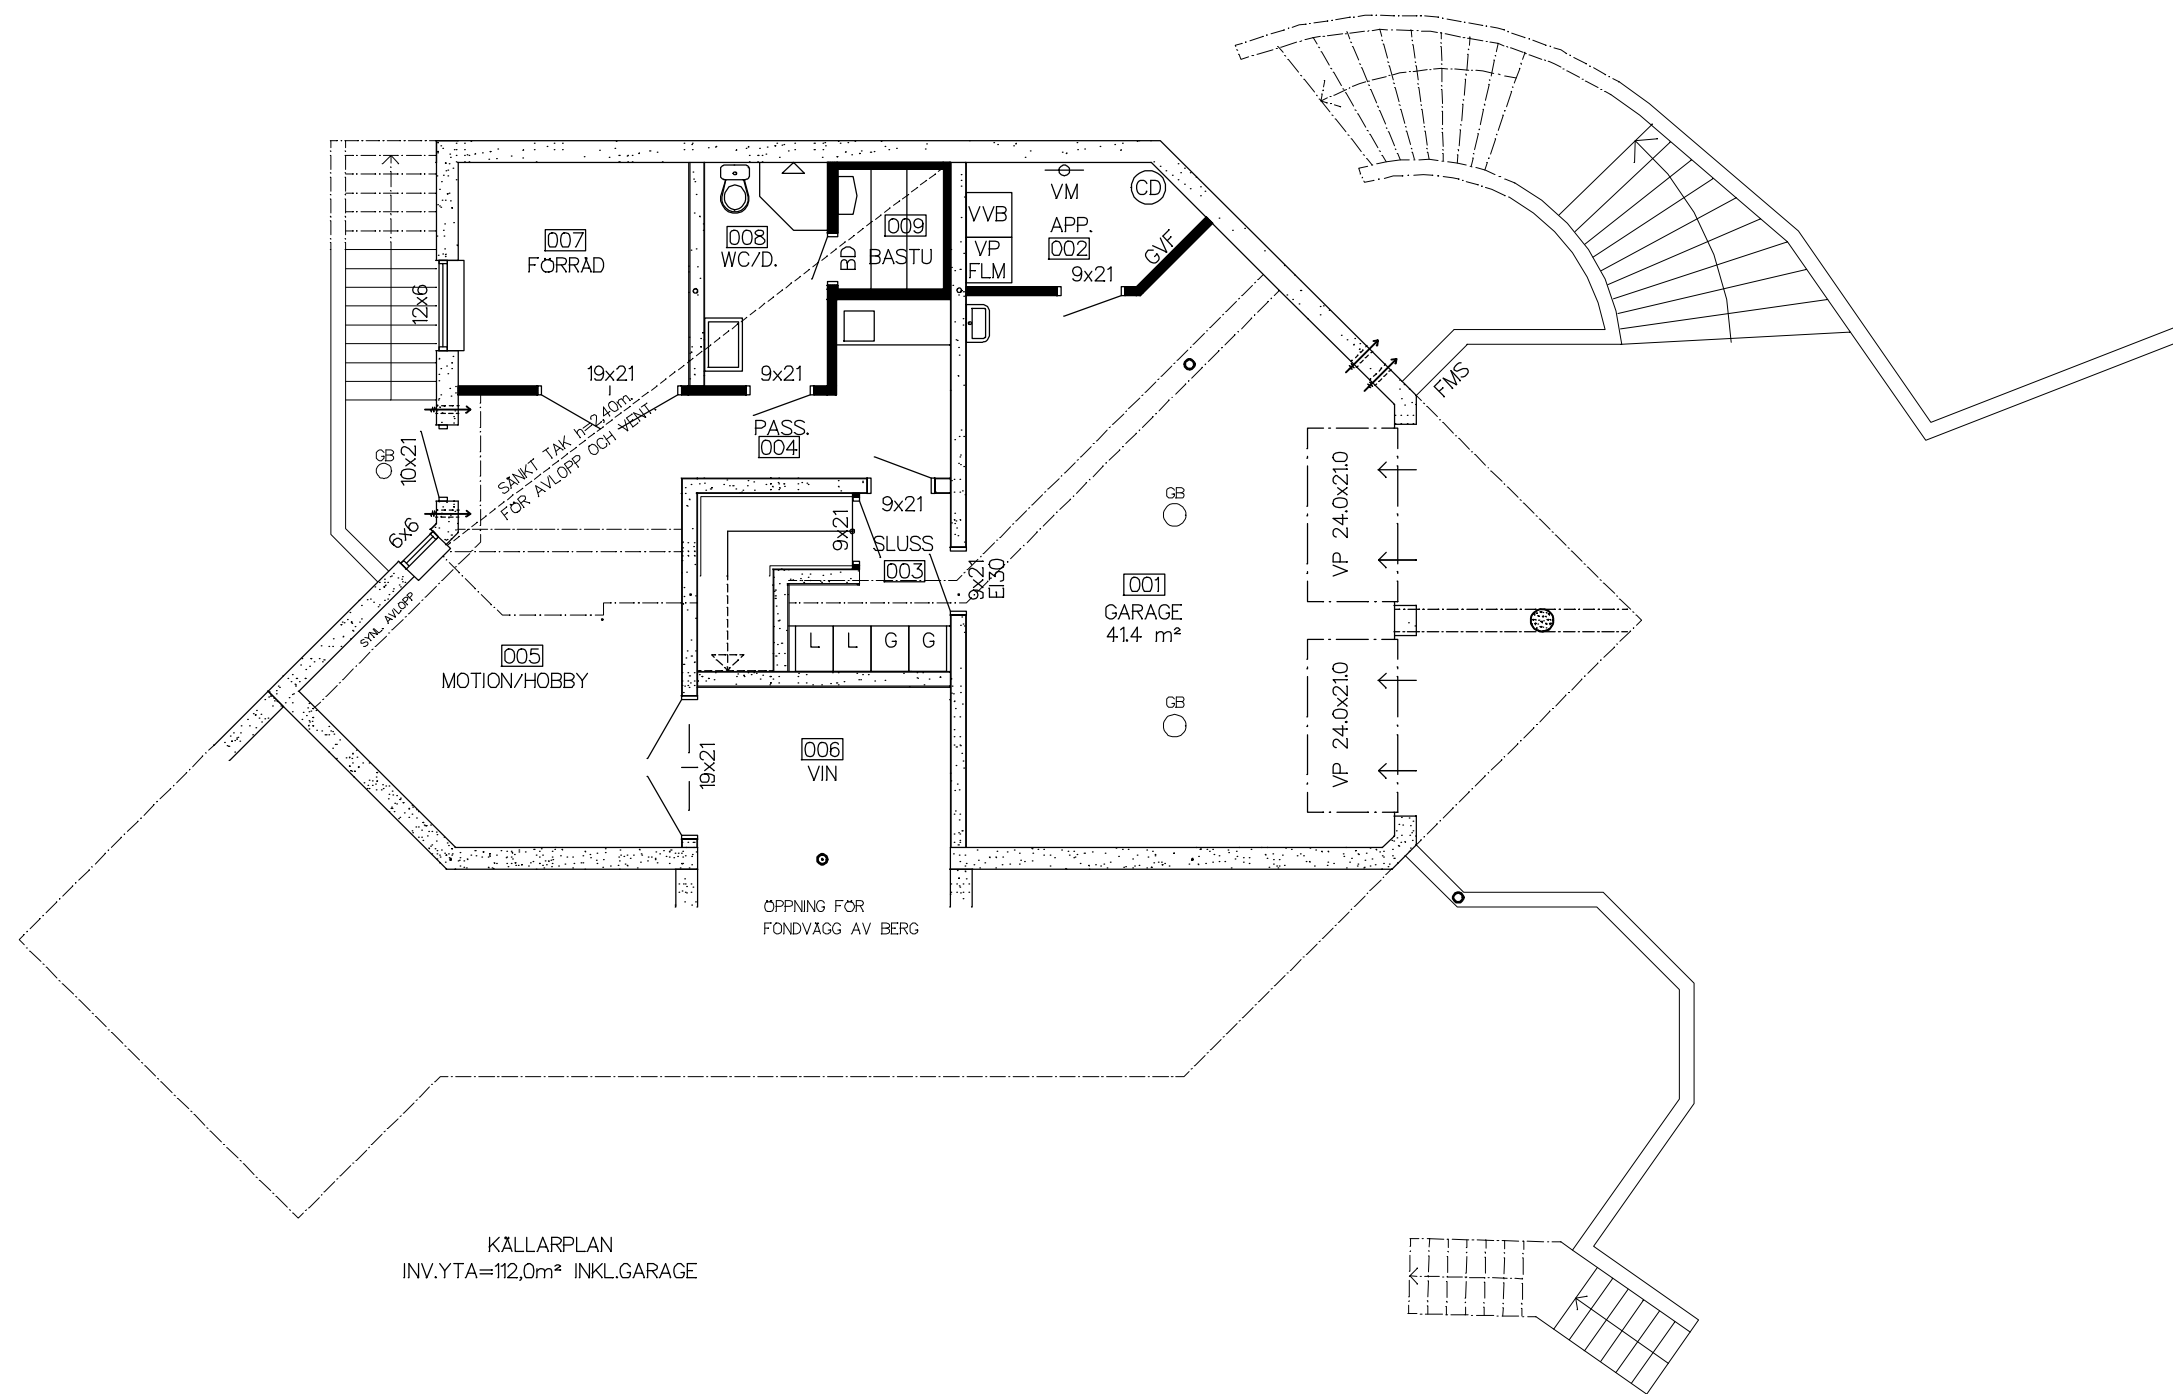

KÄLLARPLAN
INV.YTA=112,0m² INKL.GARAGE


Ritningen är skyddad enligt upphovsrättslagen och får inte kopieras, spridas eller i övrigt användas utan upphovsmännens medgivande.

SKALA 1:100

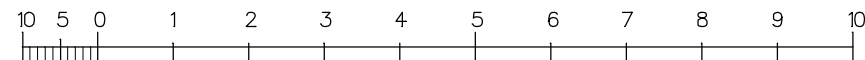

HUVUDRITNING


WILLA NORDIC		BET	ANT	ANDRINGEN AVSER	DATUM	SIGN
		RITAD		B'	SKALA 1:100	
		P.Ax				
DATUM		UPPHOVSRÅRTEKT:		GRANSKAD	ORDER NR.	RITN. NR.
Tel: 0382-206 50, fax 200 24 Bäckg. 5, 570 02 Stockaryd		E Byggconsult			1968	A-00 A

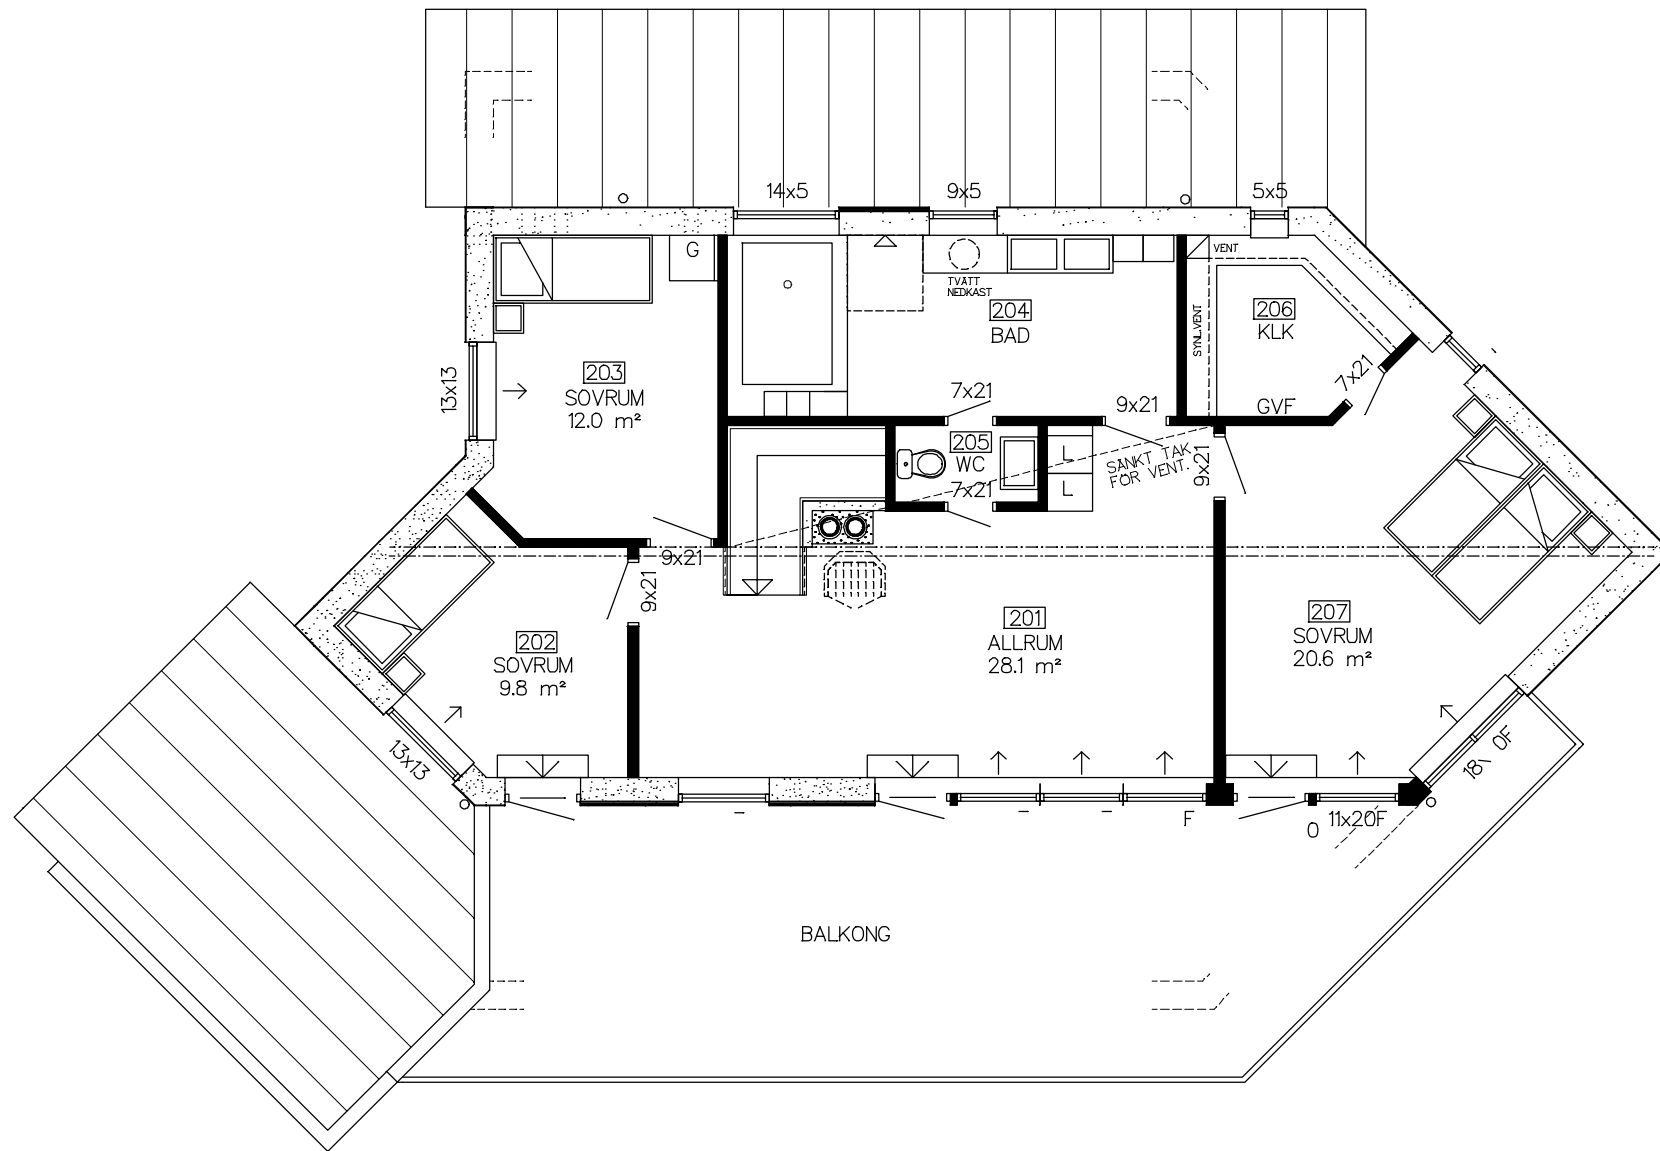

ÖVERPLAN
INV.YTA=99,7m²

Ritningen är skyddad enligt upphovsrättslagen och får inte kopieras, spridas eller i övrigt användas utan upphovsmannens medgivande.


SKALA 1:100

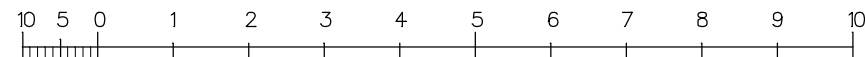

HUVUDRITNING


		BET	ANT	ANDRINGEN AVSER	DATUM	SIGN
	RITAD	B'				SKALA 1:100
	P.Ax					
	DATUM					
Tel: 0382-206 50, fax 200 24 Backg. 5, 570 02 Stockaryd		UPPHOVSRÅRKITEKT:	GRANSKAD	ORDER NR.	RITN. NR.	BET
				1968	A-02	A

Ritningen är skyddad enligt upphovsrättslagen och får inte kopieras, spridas eller i övrigt användas utan upphovsmannens medgivande.

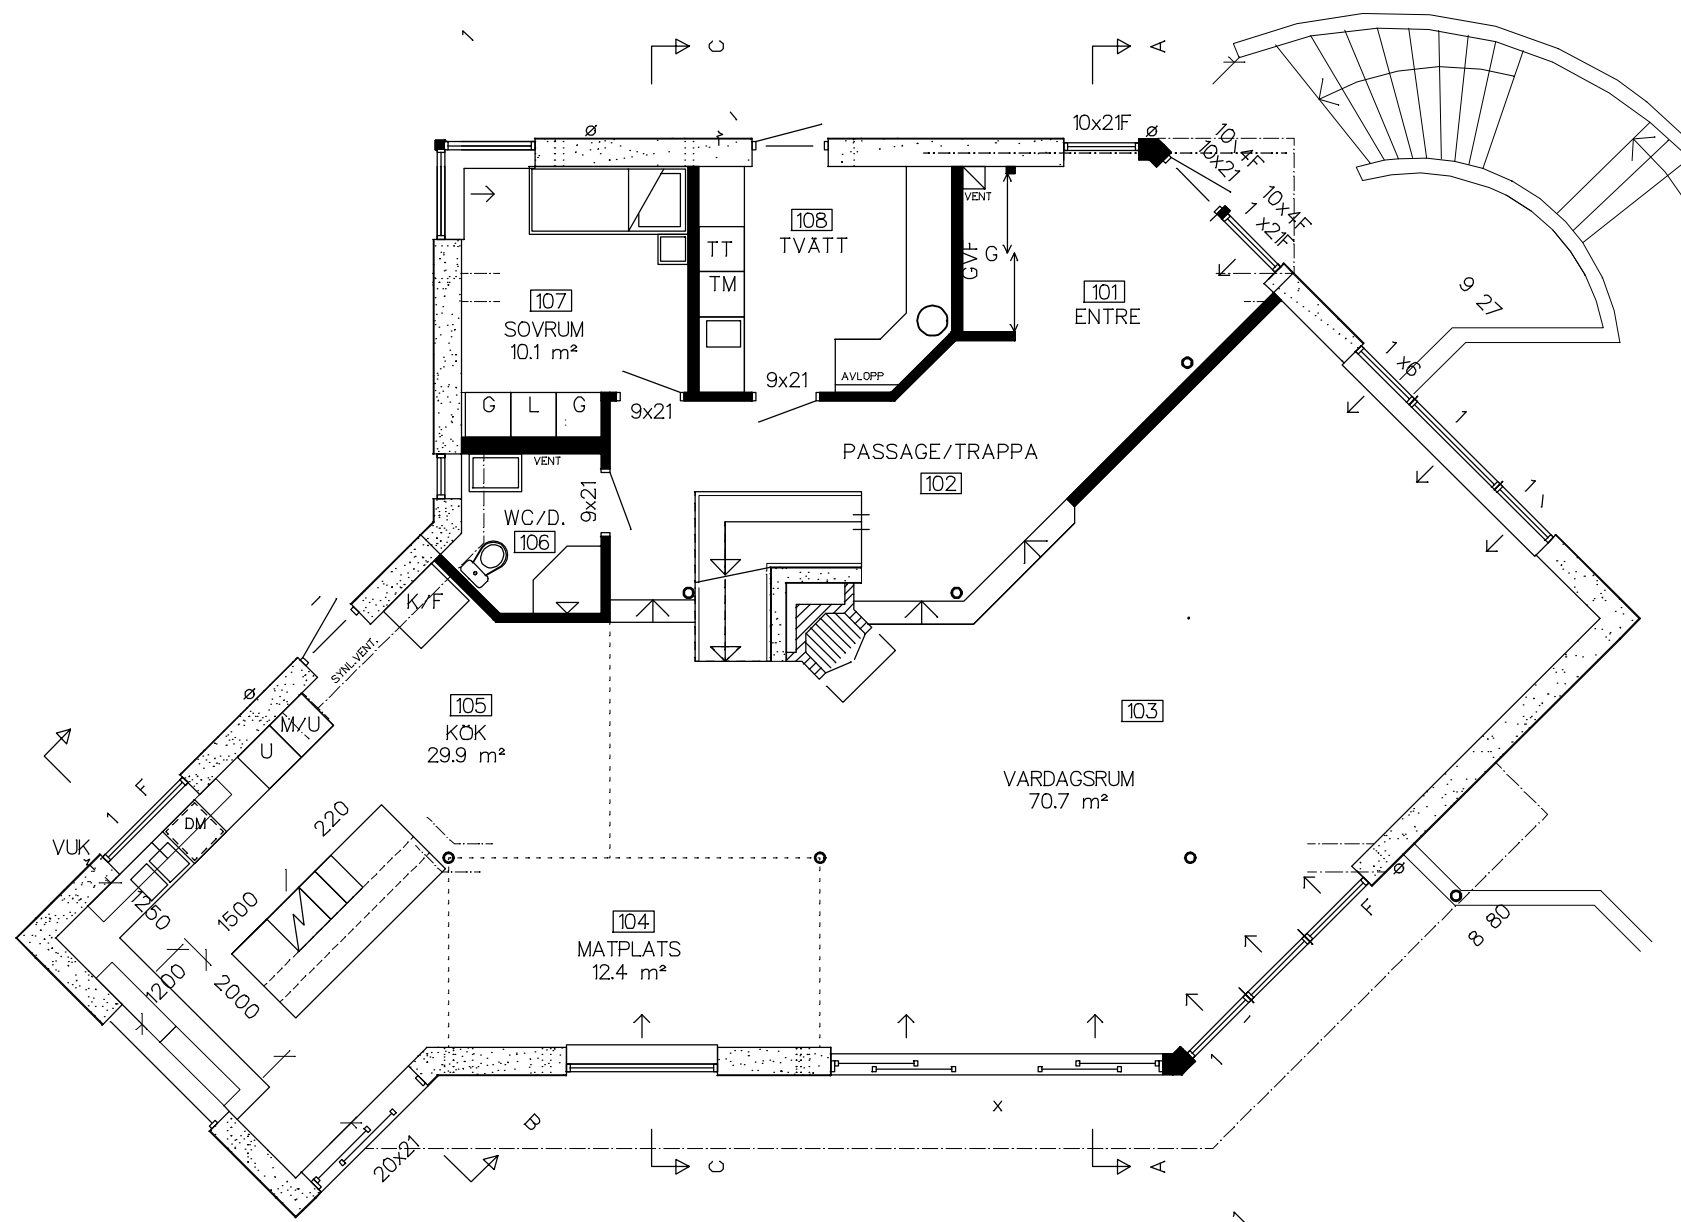


ENTREPLAN
INV.YTA=166,4m²

SKALA 1:100

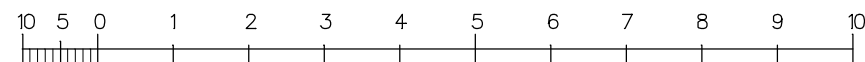


HUVUDRITNING

WILLA NORDIC		BET	ANT	ANDRINGEN AVSER	DATUM	SIGN
WILLA NORDIC <i>Leve valfriheten!</i>		RITAD		B'	SKALA 1:100	
		P.Ax				
Tel: 0382-206 50, fax 200 24 Backg. 5, 570 02 Stockaryd		UPPHOVSRÅRTEKT:		GRANSKAD	ORDER NR.	RITN. NR.
		E Byggconsult			1968	A-01
						BET A

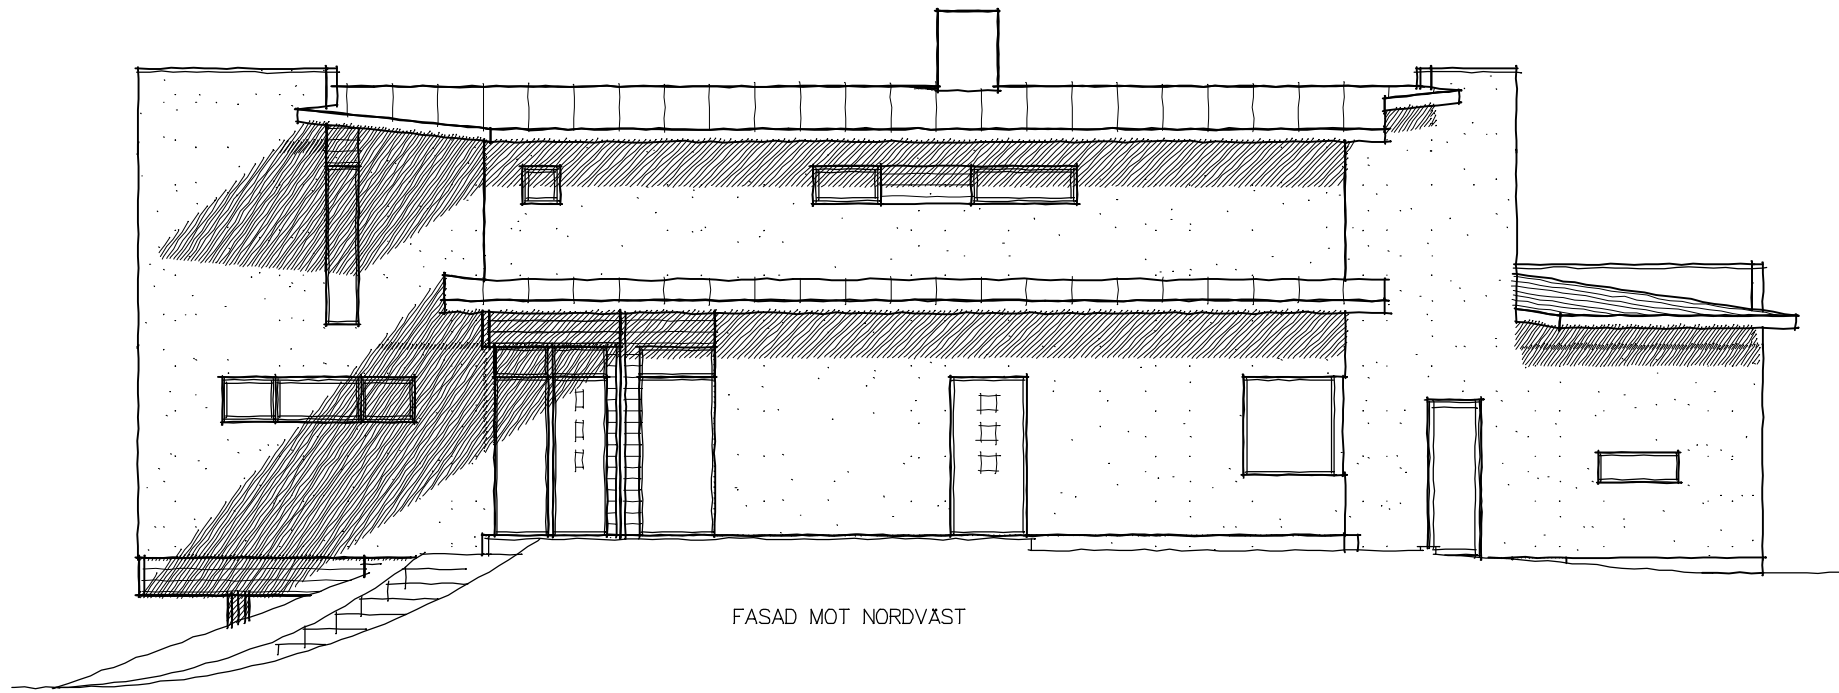


FASAD MOT NORDVAST

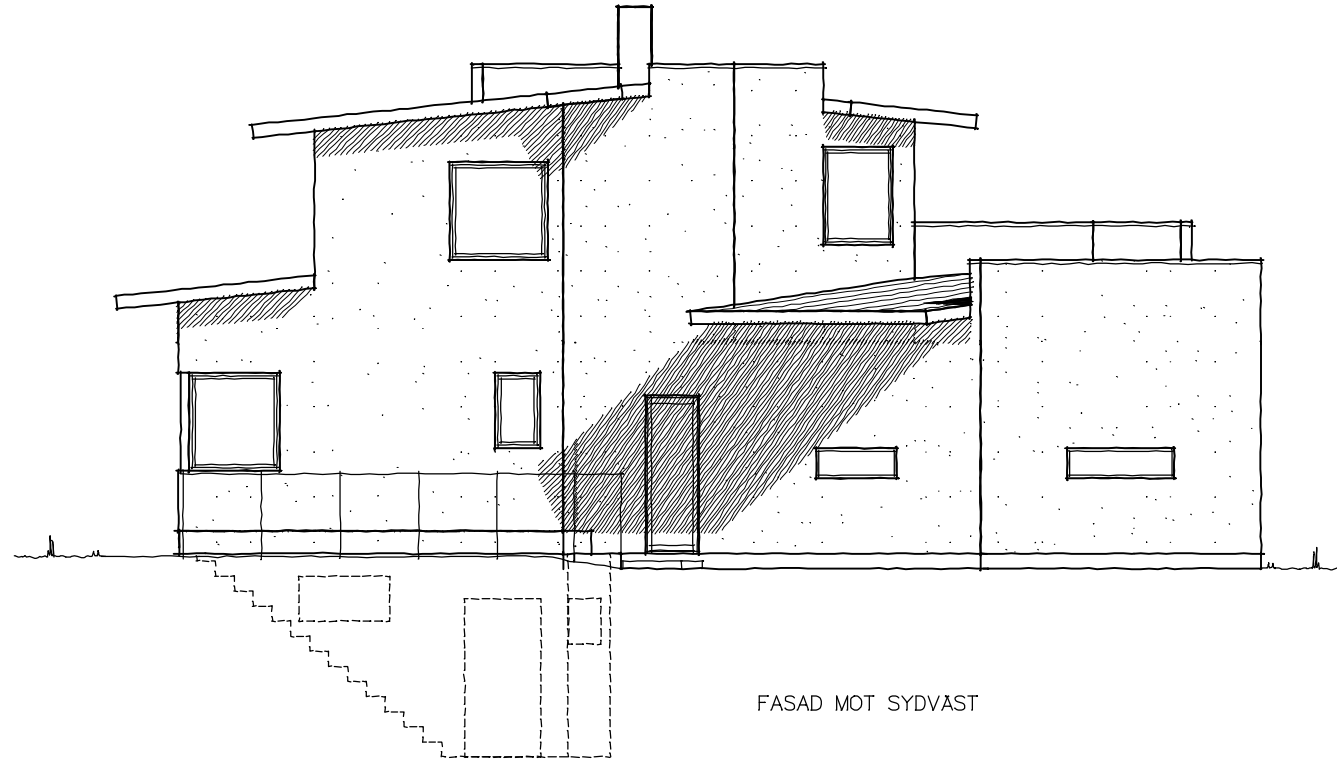

FASAD MOT SYDVAST

Ritningen är skyddad enligt upphovsrättslagen och får inte kopieras, spridas eller i övrigt användas utan upphovsmännens medgivande.

SKALA 1:100

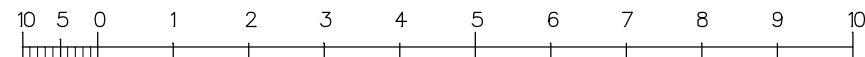

HUVUDRITNING

		BET	ANT	ANDRINGEN AVSER	DATUM	SIGN
	RITAD	B'				
	DATUM					
Tel: 0382-206 50, fax 200 24 Backg. 5, 570 02 Stockaryd		UPPHOVSRÄTTEKTER:	GRANSKAD	ORDER NR.	RITN. NR.	BET
				1968	A-04	

SKALA
1:100