



Entréplan

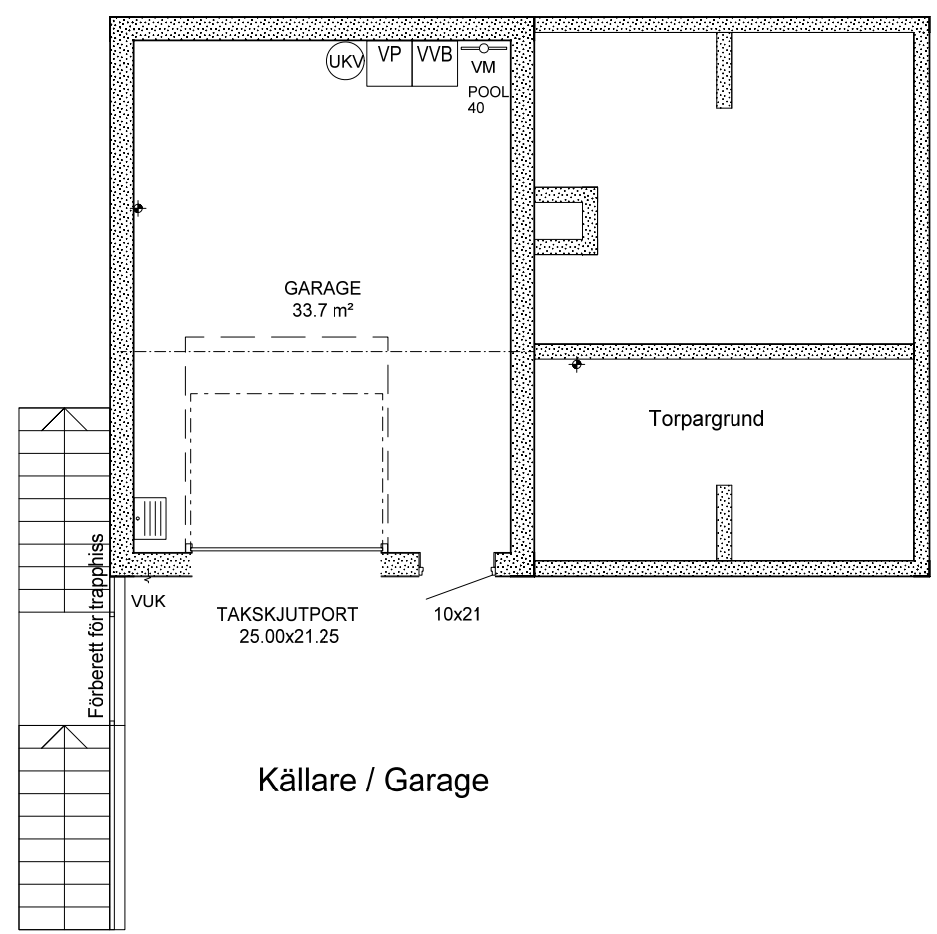


Källare / Garage

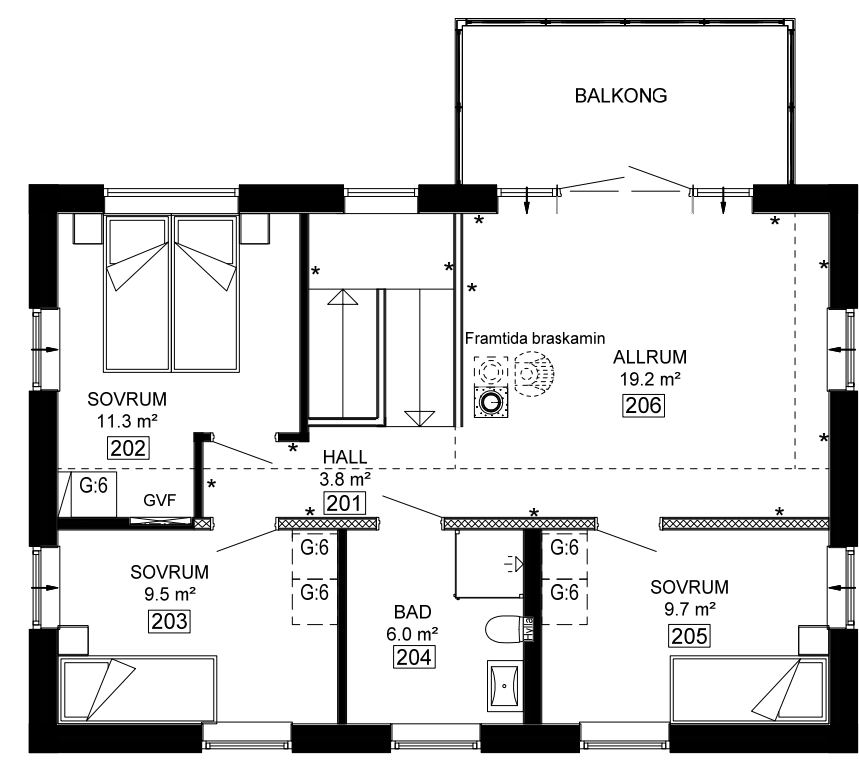


INV.YTA inkl. trappa  
68.9 m²  
\* = PANEL


Överplan

SKALA 1:100  
10  
5  
0  
1  
2  
3  
4  
5  
6  
7  
8  
9  
10

BET.   ANT.   REVIDERINGEN AVSER	DATUM.	SIGN.
STATUS <b>HUVUDRITNING</b>	URSPRUNGSARKITEKT <b>Fredrik Rosenhall</b>	RITAD   GRANSKAD <b>DG</b>
 Willa Nordic AB Bäckgatan 5 SE-570 02 Stockaryd Tfn. +46 382 181 000 Fax. +46 382 200 24	Alla rättigheter till denna ritning tillkommer exklusivt Willa Nordic AB och skyddas av upphovsrättslagen. Ritningen får ej kopieras, ändras, spridas eller på annat sätt användas utan Willa Nordic AB:s skriftliga godkännande.	DATUM
FASTIGHET <b>Willa 2942</b>	CAD NR. 29421501	SKALA   ARK 1:100
BYGGHERR	PROJEKT NR. 2942	RITNING NR.   BET. A-01   F
TYP AV RITNING <b>PLANER</b>		

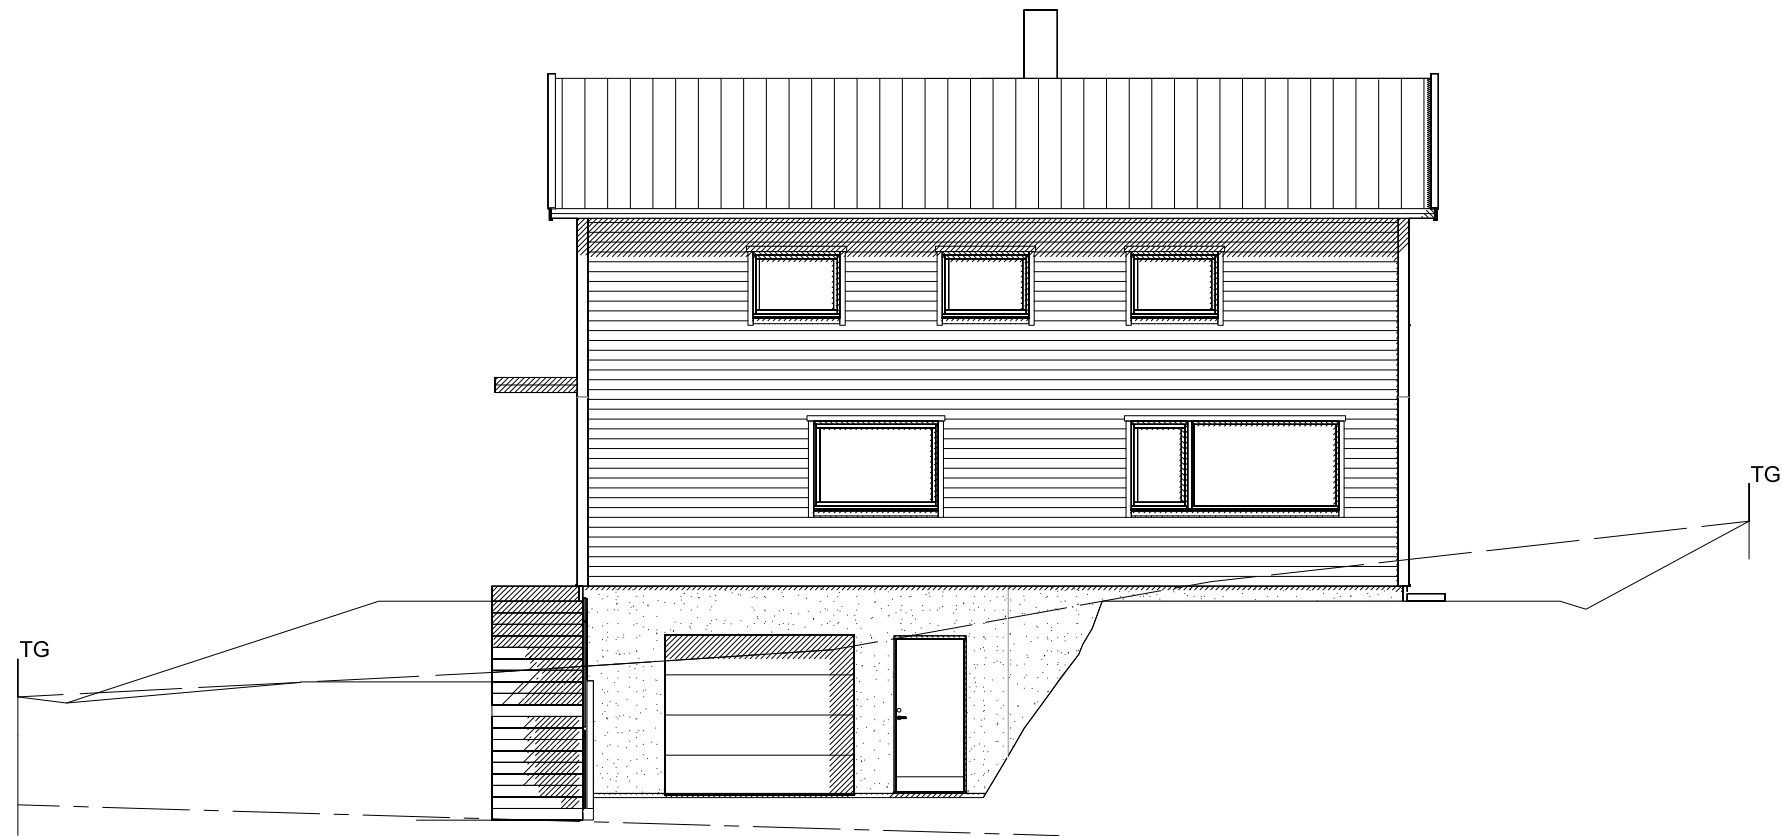

FASAD MOT NORR

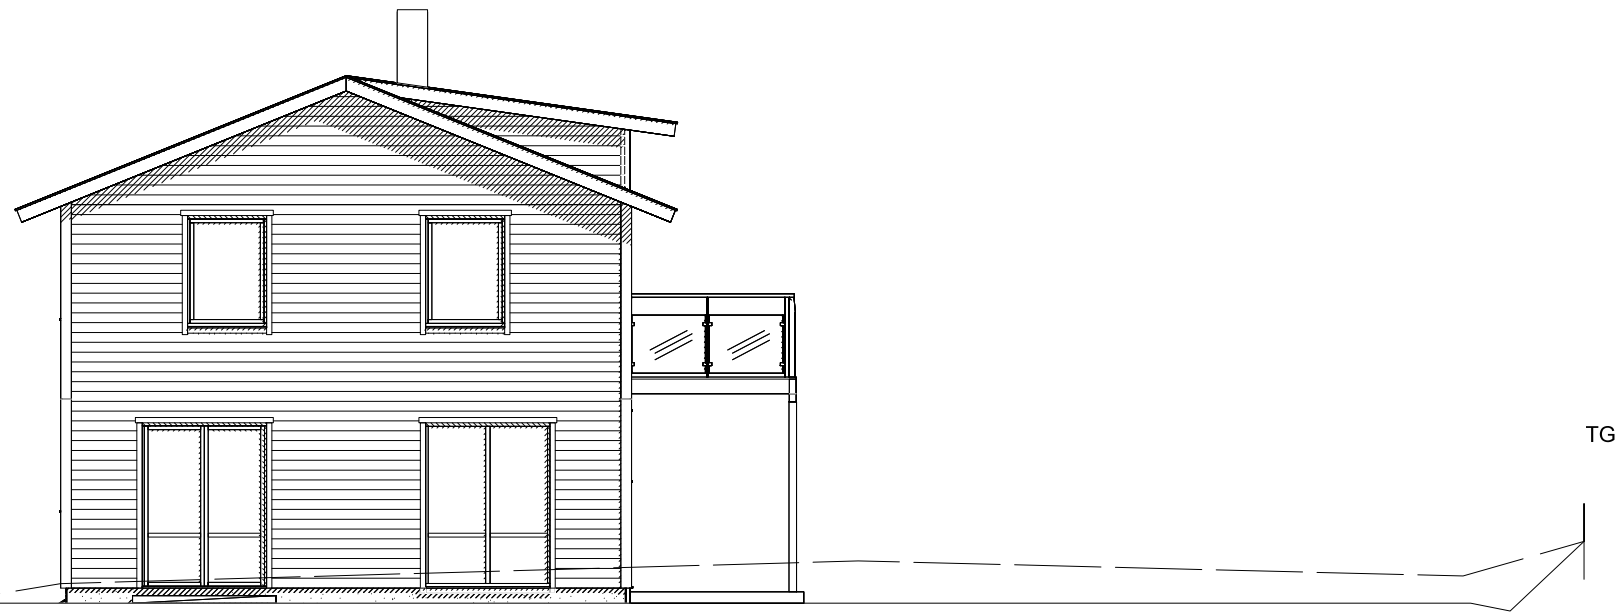


FASAD MOT VÄSTER


SKALA 1:100  
10  
9  
8  
7  
6  
5  
4  
3  
2  
1  
0

————— Bliv. mark  
- - - - - Nuv. mark  
- - - - - Gata

BET.	ANT.	REVIDERINGEN AVSER	URSPRUNGSARKITEKT	DATUM.	SIGN.
STATUS <b>HUVUDRITNING</b>			<b>Fredrik Rosenhall</b>		
 Willa Nordic AB Bäckgatan 5 SE-570 02 Stockaryd Tfn. +46 382 181 000 Fax. +46 382 200 24			Alla rättigheter till denna ritning tillkommer exklusivt Willa Nordic AB och skyddas av upphovsrättslagen. Ritningen får ej kopieras, ändras, spridas eller på annat sätt användas utan Willa Nordic AB:s skriftliga godkännande.		RITAD <b>DG</b>
			FASTIGHET <b>Willa 2942</b>		CAD NR. 29421503
BYGGHERR			SKALA		ARK
TYP AV RITNING Fasad 1&2			SKALA 1:100		PROJEKT NR. 2942
			RITNING NR.		BET.
			A-02		E

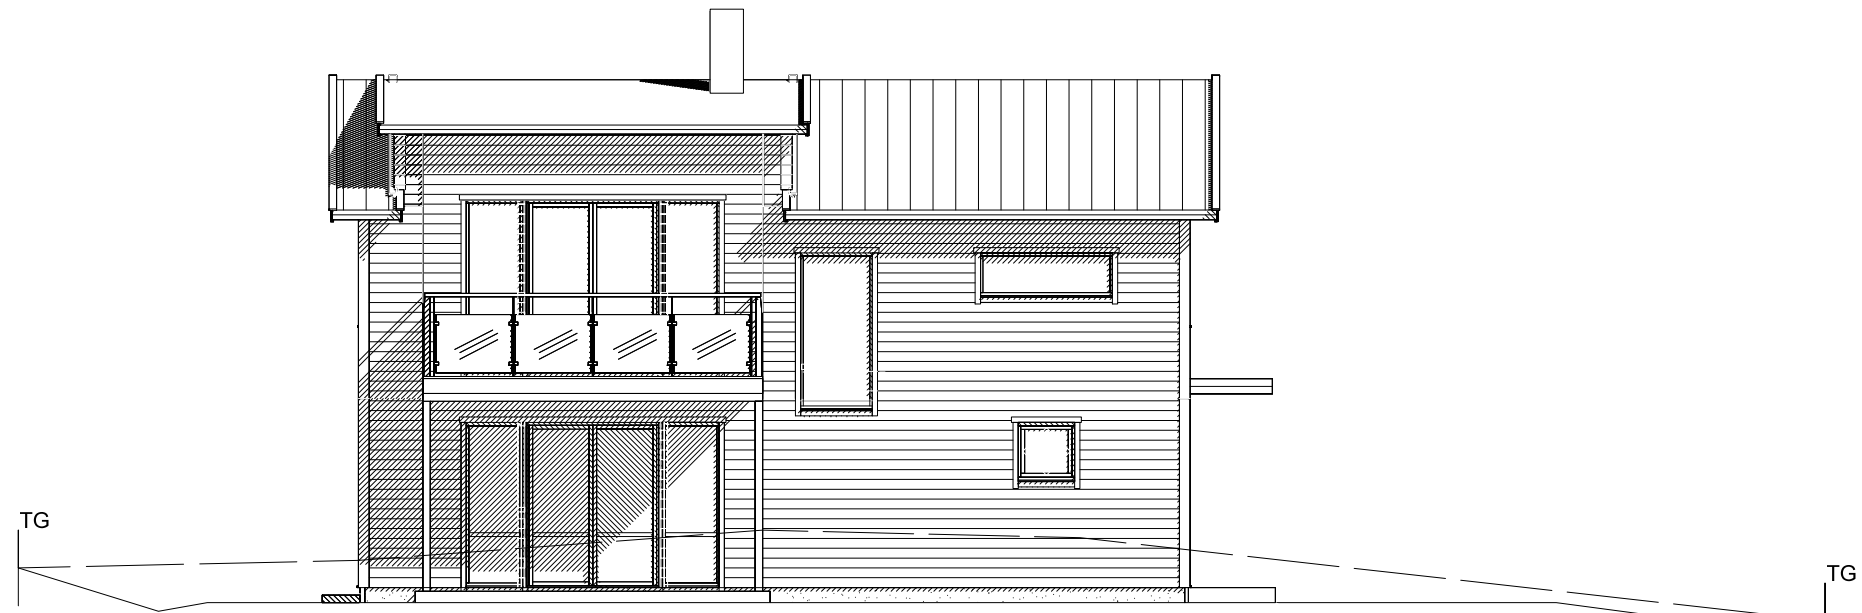


FASAD MOT SÖDER

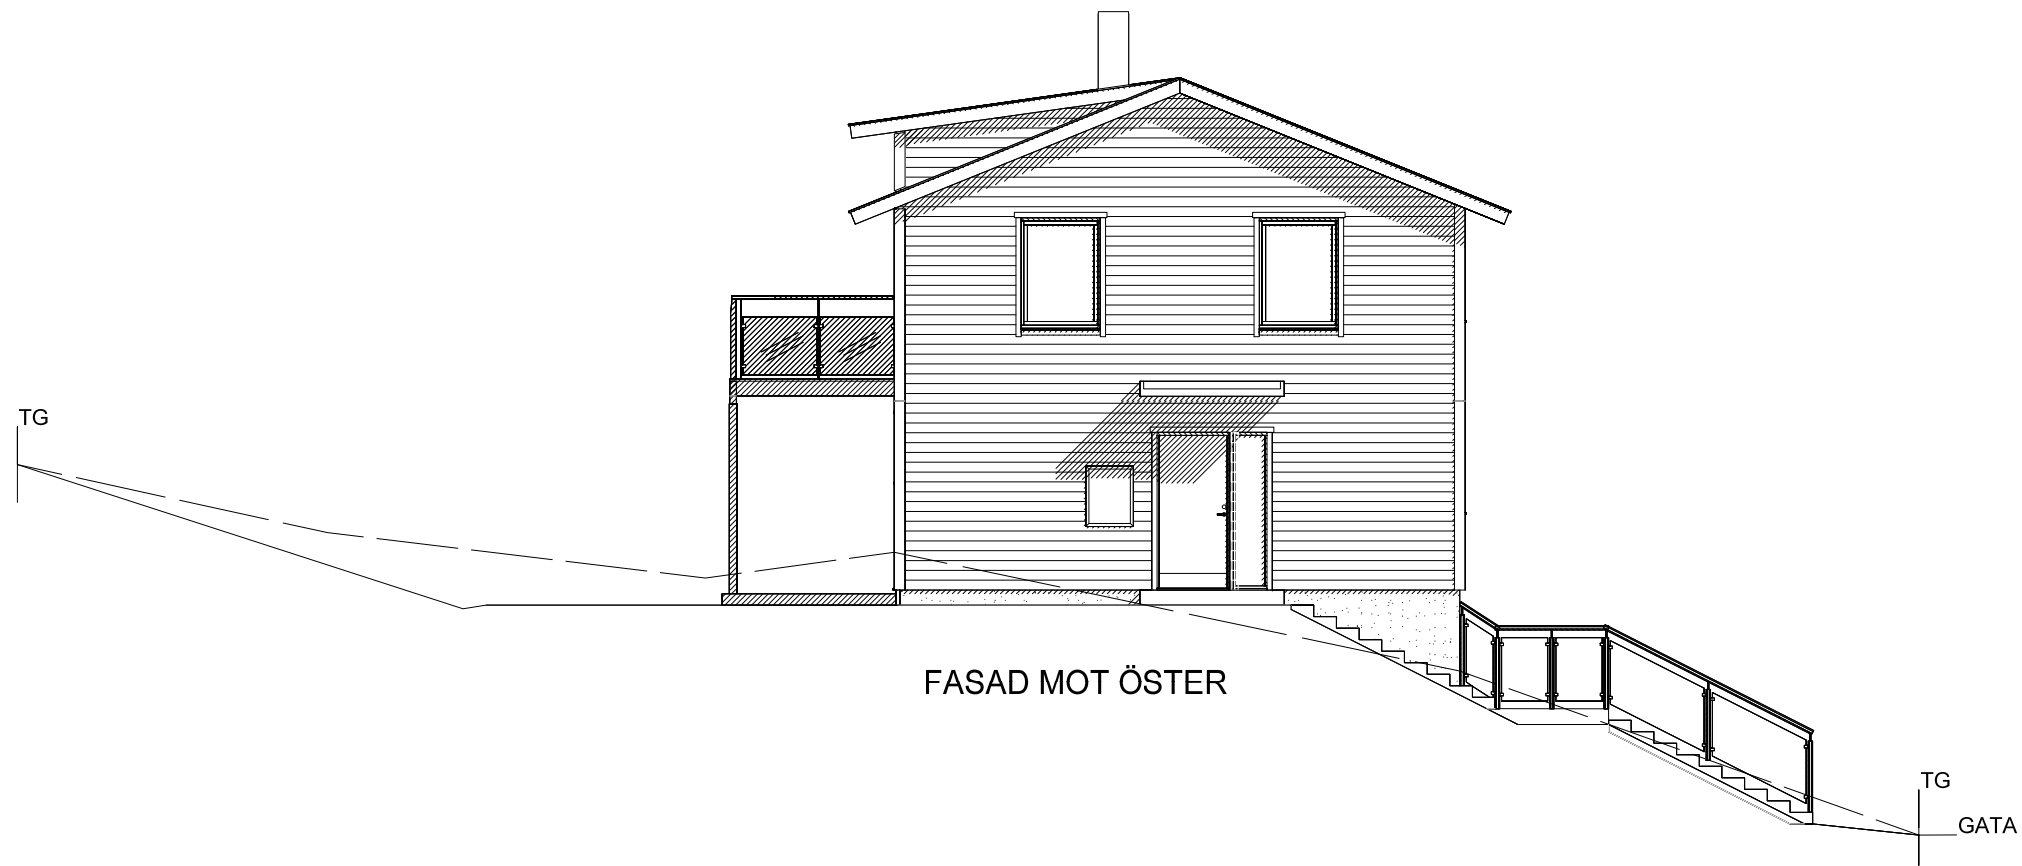

FASAD MOT ÖSTER

SKALA 1:100  
10  
9  
8  
7  
6  
5  
4  
3  
2  
1  
0

BET.   ANT.   REVIDERINGEN AVSER	DATUM.	SIGN.
STATUS <b>HUVUDRITNING</b>	URSPRUNGSARKITEKT <b>Fredrik Rosenhall</b>	RITAD   GRANSKAD <b>DG</b>
 Willa Nordic AB Bäckgatan 5 SE-570 02 Stockaryd Tfn. +46 382 181 000 Fax. +46 382 200 24	Alla rättigheter till denna ritning tillkommer exklusivt Willa Nordic AB och skyddas av upphovsrättslagen. Ritningen får ej kopieras, ändras, spridas eller på annat sätt användas utan Willa Nordic AB:s skriftliga godkännande.	DATUM
		CAD NR. <b>29421504</b>
FASTIGH <b>Willa 2942</b>	BYGGHERR	SKALA   ARK <b>1:100</b>
TYP AV RITNING <b>Fasad 3&amp;4</b>	RITNING NR. <b>2942</b>	BET. <b>A-03</b>
		E

# ANVISNINGAR

TYP AV RITNING

RITNING NR.

REVIDERING

Sektion

A-04

B

Gällande regler BBR , Möblering enligt svensk standard

Huset är klassat som BR3 byggnad

Leveransomfattning enligt Willa Nordics checklista/Leveransbeskrivning

Öppna spisar ska utföras med luckor för eldstadsöppning (pga ventilation)

På ritningen har ej redovisats takhuvar för typ ventilation, imkanal, avloppsluftning samt anordningar för taksydd.

## VENTILATION

Frånluftsvärmepump alt mekanisk frånluft med uteluft via spaltventiler i fönsterkarm / väggventil enligt markering på plan.


Ventilationsdragnig utförs dold i schakt och bjälklag. Synlig enligt markering på ritning.

Ventilation i garage/förråd med självdrag.

## BETECKNINGAR

- CD Centraldammsugare
- DM Diskmaskin
- ELC El central
- F Fast fönster
- F Frys
- FJV Fjärrvärmväxlare
- FMS Fasadmätarskåp (överkant 1800 över mark)
- FS Fördelarskåp
- G Garderob
- GVF Golvvärmefördelare
- HT Handdukstork
- KF Kyl/Frys
- KS Kyl/Sval
- L Linneskåp
- MIC Microvågsugn
- MMC Multi-Media central
- R Råglas
- ST Städskåp
- TH Takhöjd
- TM Tvättmaskin
- TN Tvättnedkast
- TT Torktumlare
- TS Torkskåp
- U Ugn
- V Valvkarm
- VL Vindslucka med steg (beakta placering av belysning i små rum)
- VM Vattenmätare
- VP Värmepump
- VUK Väggvattenutkastare
- VVB Varmvattenberedare
- Ö Öppningskarm

- ⊞ Klinker
- ∅ Stuprör, (max 12 m ränna/rör)
- ← Bjälklagsriktning
- - - - - Inbyggd balk
- Synlig balk

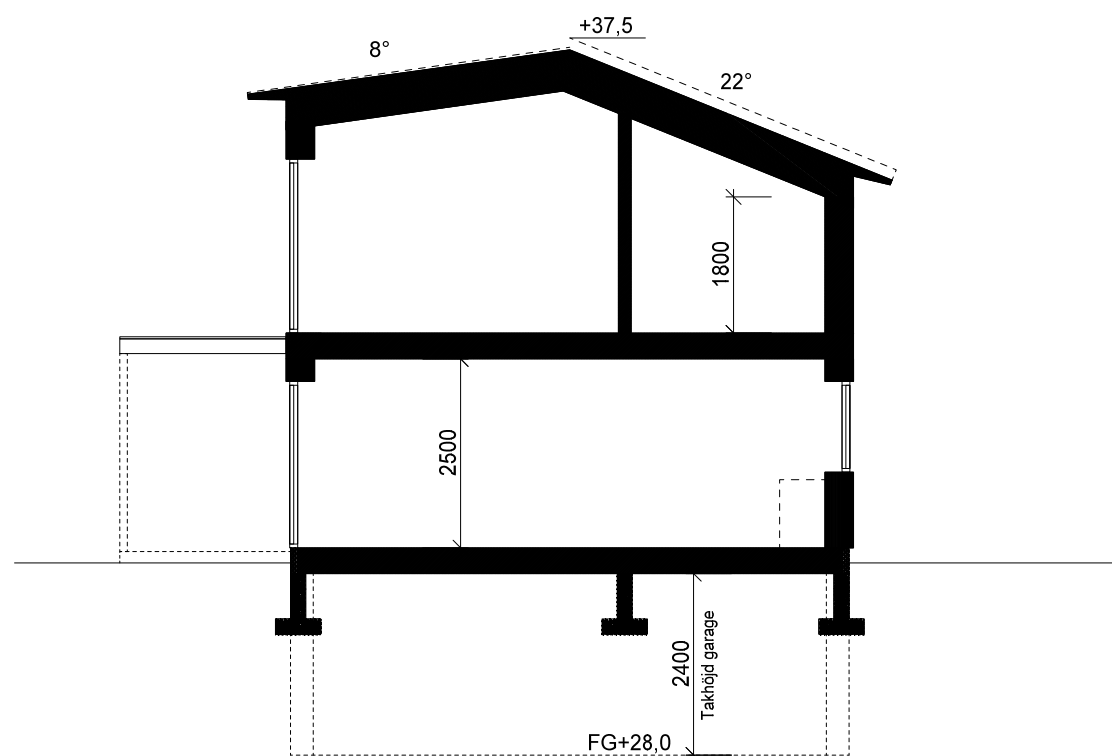

SEKTION A-A

FÖRESLAGEN PLUSHÖJD Å FÄRDIGTGOLV FASTSTÄLLES AV BERÖRD MYNDUGHET

SKALA 1:100

BET.	ANT.	REVIDERINGEN AVSER	DATUM.	SIGN.
STATUS		URSPRUNGSAKITEKT		
HUVUDRITNING		Fredrik Rosenhall		
 Willa Nordic AB Bäckgatan 5 SE-570 02 Stockaryd Tfn. +46 382 181 000 Fax. +46 382 200 24		Alla rättigheter till denna ritning tillkommer exklusivt Willa Nordic AB och skyddas av upphovsrättslagen. Ritningen får ej kopieras, ändras, spridas eller på annat sätt användas utan Willa Nordic AB:s skriftliga godkännande.		RITAD GRANSKAD DATUM
		FASTIGHET <b>Willa 2942</b>		CAD NR. 29421505
BYGGHERR		SKALA		ARK
		1:100		
		PROJEKT NR.		
		2942		
TYP AV RITNING		RITNING NR.	BET.	
Sektion		A-04	B	