



FASAD MOT BAKSIDA

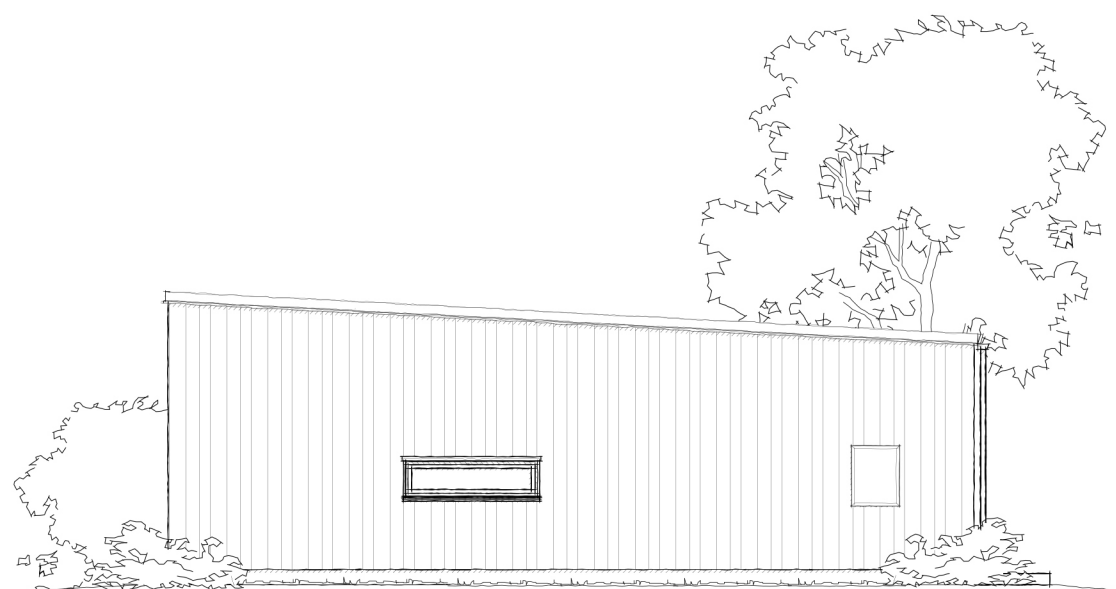


FASAD MOT VÄNSTERSIDA


Skala 1:100 (m)

BET.	ANT.	REVIDERINGEN AVSER	DATUM.	SIGN.
STATUS			URSPRUNGSARKITEKT	
 <p>Willa Nordic AB Bäckgatan 5 SE-576 95 Stockaryd Tfn. +46 382 181 000 Fax. +46 382 200 24</p>			Lars Carlsson	
			RITAD	GRANSKAD
FASTIGHET			CAD NR.	
EDGE LARGE			EDGE1504	
BYGGHERR			SKALA	ARK
			1:100	A3
			PROJEKT NR.	
			E1	
TYP AV RITNING			RITNING NR.	BET.
Fasad 3&4			A-04	

Alla rättigheter till denna ritning tillkommer exklusivt Willa Nordic AB och skyddas av upphovsrättslagen. Ritningen får ej kopieras, ändras, spridas eller på annat sätt användas utan Willa Nordic AB:s skriftliga godkännande.

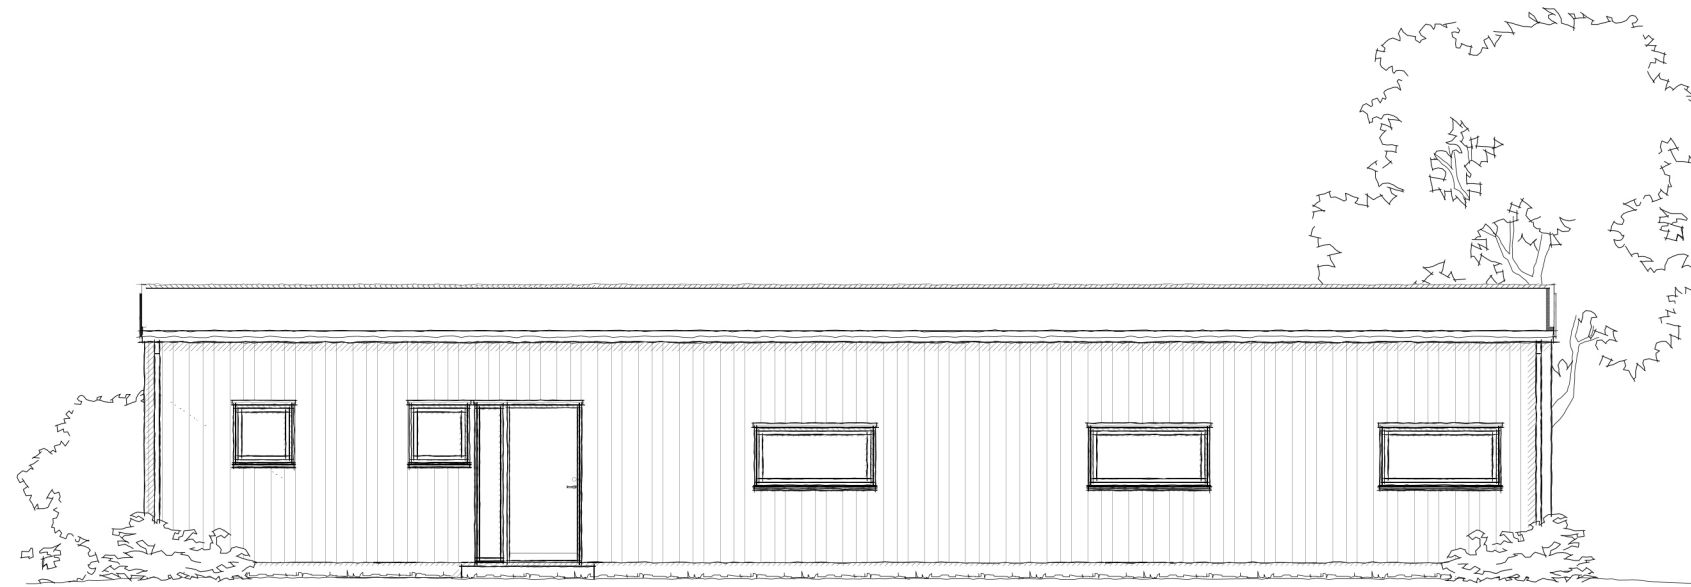


FASAD MOT ENTRÉSIDA

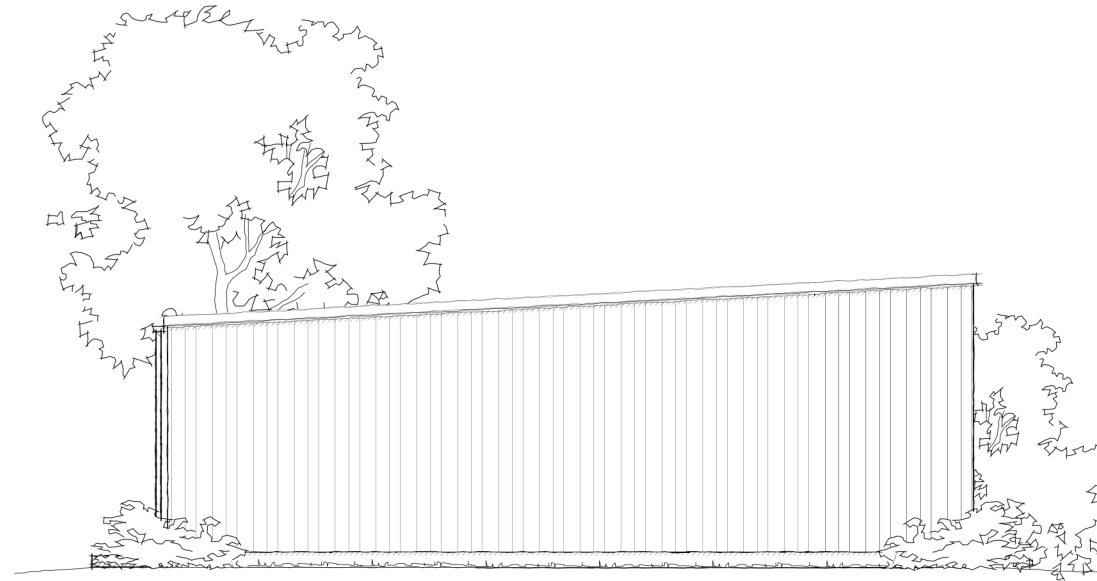

FASAD MOT HÖGERSIDA

Skala 1:100 (m)

BET.	ANT.	REVIDERINGEN AVSER	DATUM.	SIGN.
STATUS			URSPRUNGSARKITEKT	
 <p>Willa Nordic AB Bäckgatan 5 SE-576 95 Stockaryd Tfn. +46 382 181 000 Fax. +46 382 200 24</p>			Lars Carlsson	
			RITAD	GRANSKAD
FASTIGHET			DATUM	
EDGE LARGE			CS	
BYGGHERR			CAD NR.	
			EDGE1503	
			SKALA	ARK
			1:100 A3	
			PROJEKT NR.	
			E1	
TYP AV RITNING			RITNING NR.	
Fasad 1&2			A-03	
			BET.	

Alla rättigheter till denna ritning tillkommer exklusivt Willa Nordic AB och skyddas av upphovsrättslagen. Ritningen får ej kopieras, ändras, spridas eller på annat sätt användas utan Willa Nordic AB:s skriftliga godkännande.