
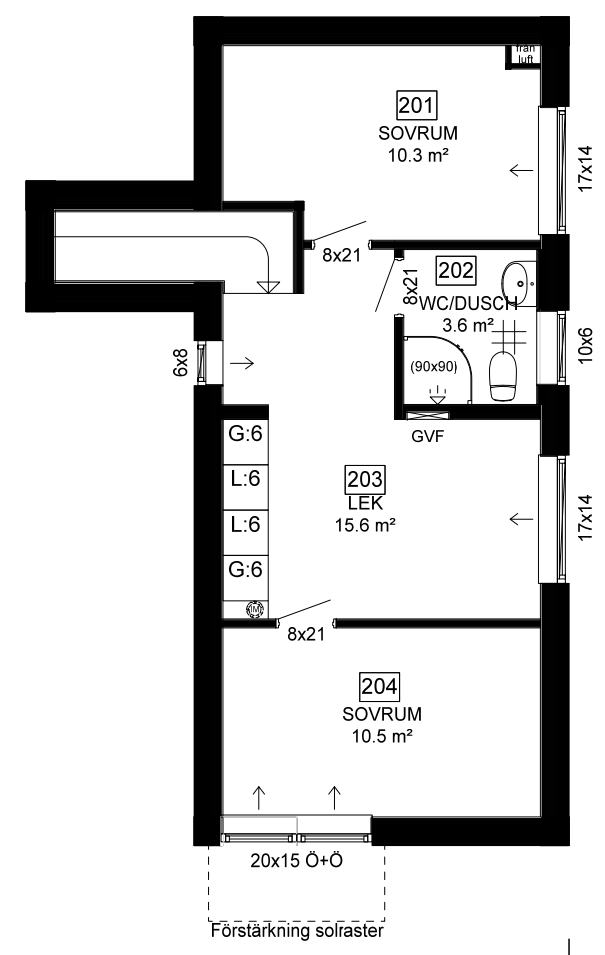


SKALA 1:100
 10
 9
 8
 7
 6
 5
 4
 3
 2
 1
 0
 0
 5
 10

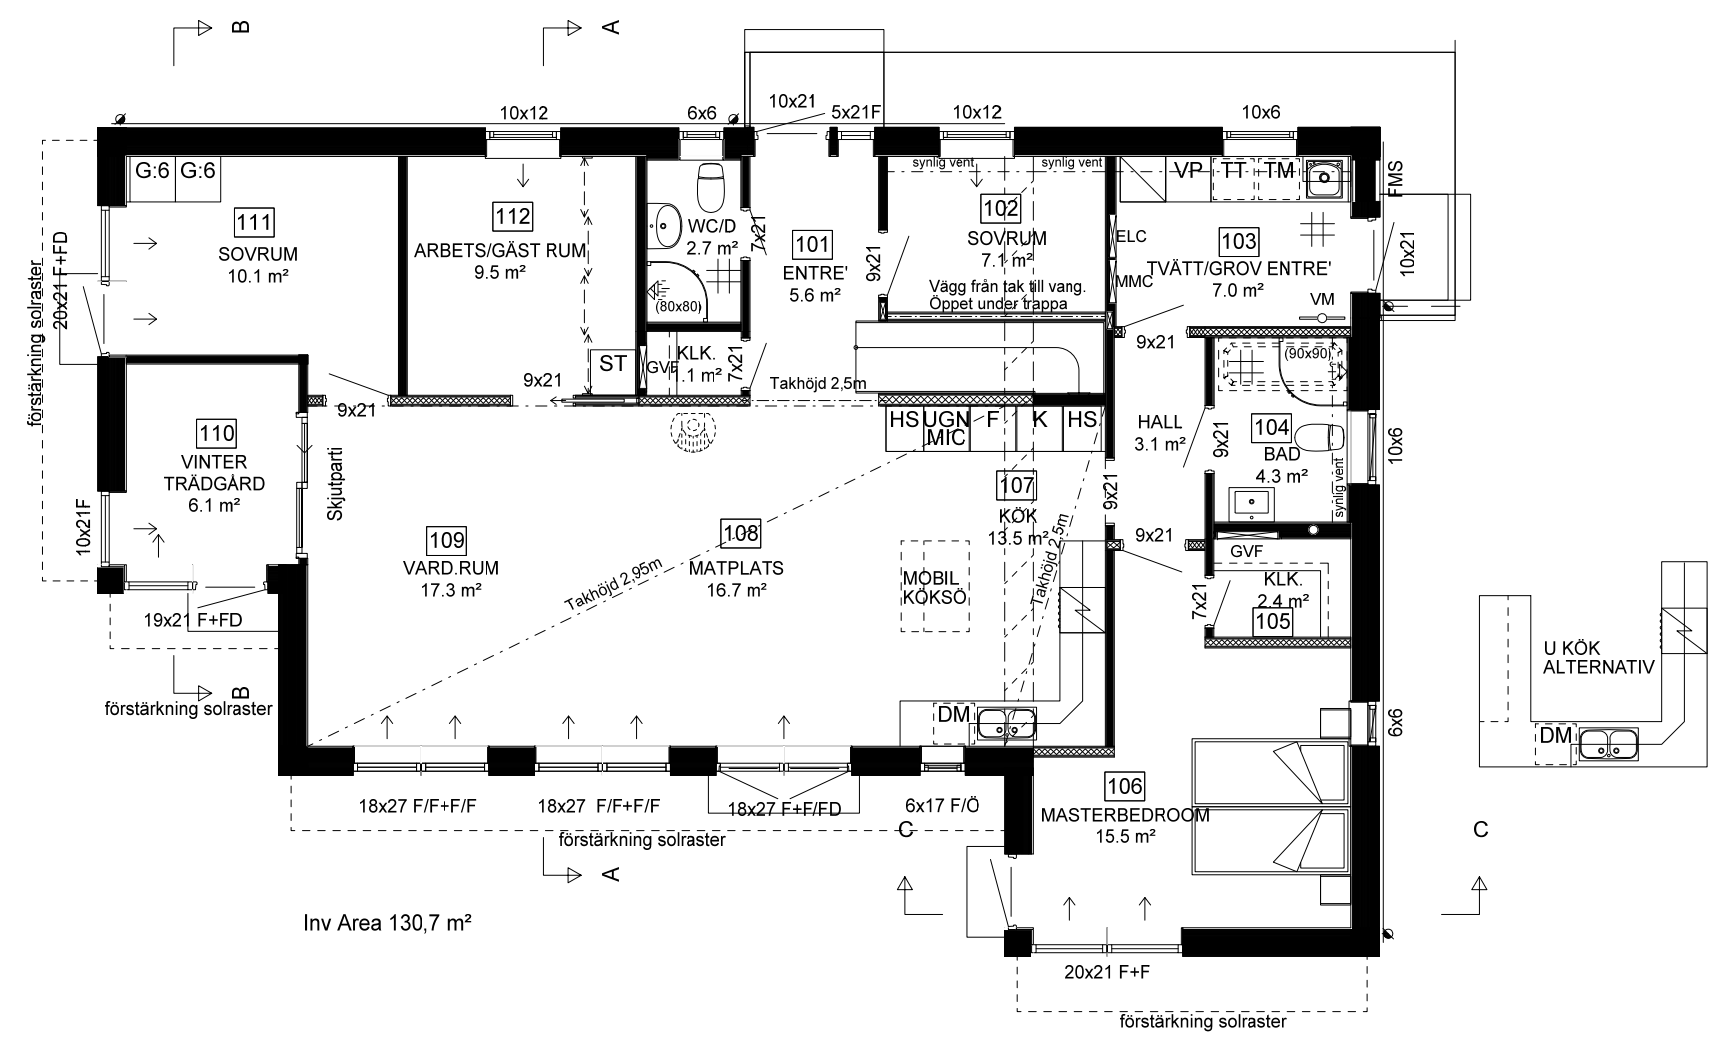

BET.	ANT.	REVIDERINGEN AVSER	DATUM.	SIGN.
STATUS	Utgåva 8		URSPRUNGSARKITEKT	Nils Nordkvist
WILLA NORDIC	Willa Nordic AB Bäckgatan 5 SE-570 02 Stockaryd Tfn. +46 382 181 000 Fax. +46 382 200 24		Alla rättigheter till denna ritning tillkommer exklusivt Willa Nordic AB och skyddas av upphovsrättslagen. Ritningen får ej kopieras, ändras, spridas eller på annat sätt användas utan Willa Nordic AB:s skriftliga godkännande.	RITAD PRA
	GRANSKAD			
FASTIGHET	ATTITYD 131-H3		CAD NR.	13131501
BYGGHERR			SKALA	1:100
			ARK	A3
TYP AV RITNING	Plan 1&2		PROJEKT NR.	1313
			RITNING NR.	A-01
			BET.	