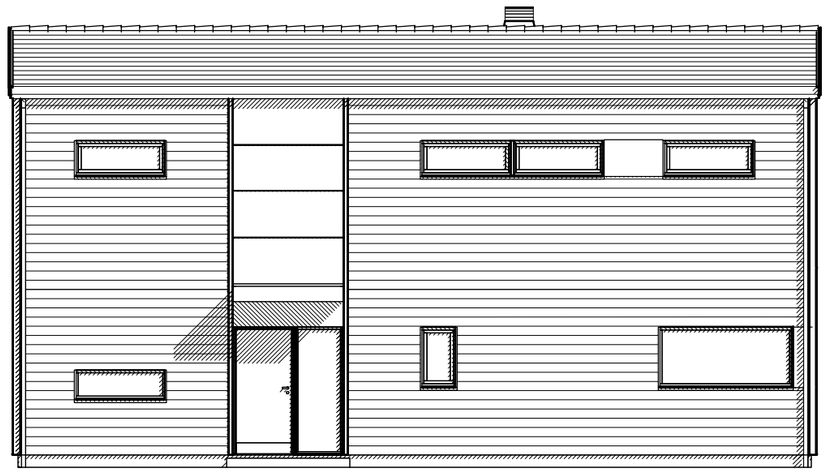

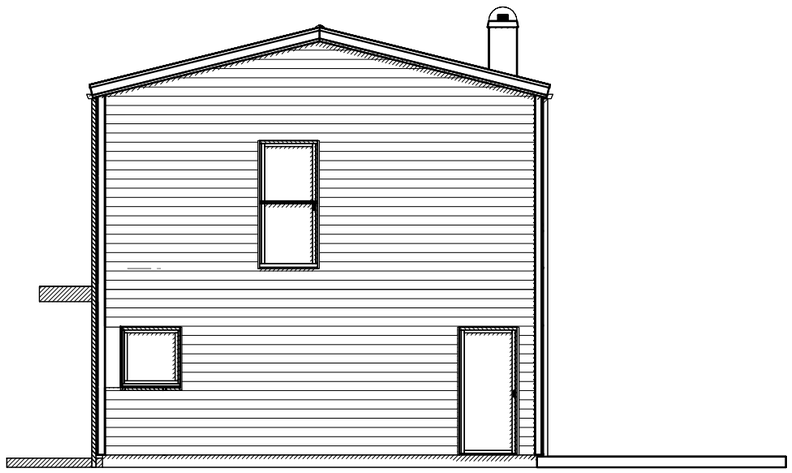

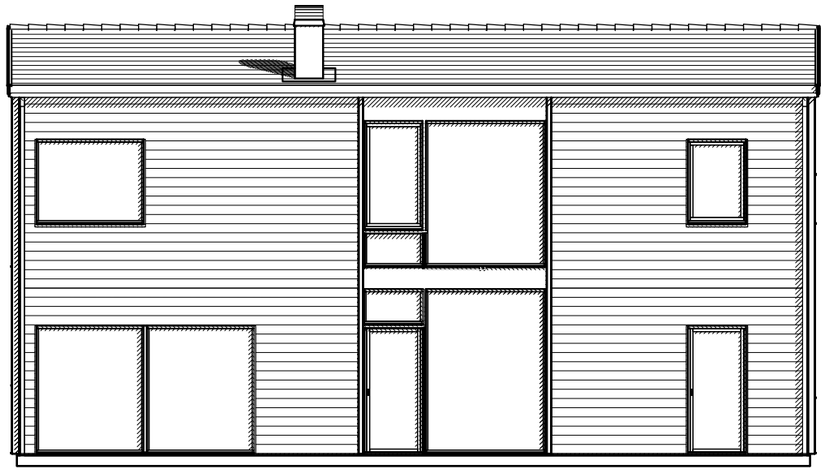

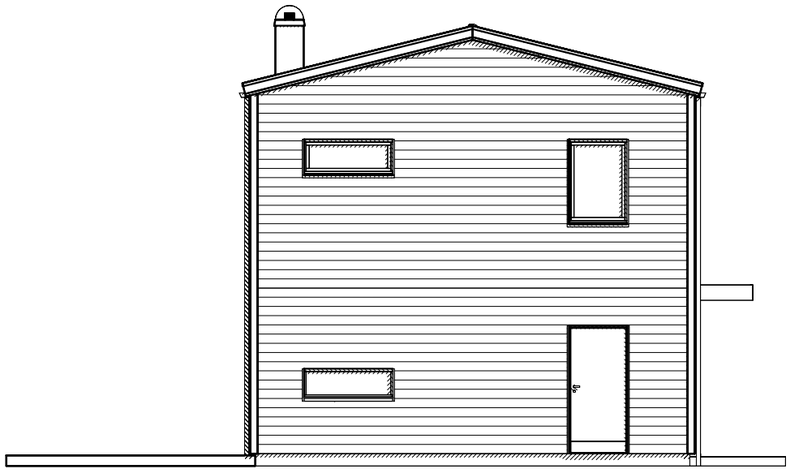

Skala 1:100 (m)

TG
+?,00

Blivande. mark
Nuvarande. mark
Gata

FASAD MOT VÄSTER
FASAD MOT SÖDER
FASAD MOT ÖSTER
FASAD MOT NORR

BET.	ANT.	REVIDERINGEN AVSER	DATUM.	SIGN.

STATUS
Skiss

URSPRUNGSARKITEKT
Jenny Eklund

Willa Nordic AB
Bäckgatan 5
SE-570 02 Stockaryd

Tfn. +46 382 181 000
Fax.+46 382 200 24

Alla rättigheter till denna ritning tillkommer exklusivt Willa Nordic AB och skyddas av upphovsrättslagen. Ritningen får ej kopieras, ändras, spridas eller på annat sätt användas utan Willa Nordic AB:s skriftliga godkännande.

RITAD: AW
GRANSKAD:
DATUM:

FASTIGHET
NIVEAU

CAD NR.
Ekl11503

BYGGHERRE

SKALA: 1:100
ARK: A3

PROJEKT NR.
NIVEAU

TYP AV RITNING
Fasad 1&2

RITNING NR.
A-03

BET.

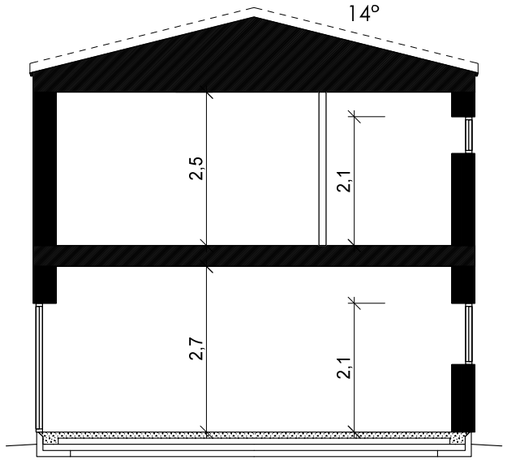

SEKTION A-A

Skala 1:100 (m)

ANVISNINGAR

TYP AV RITNING: Sektion | RITNING NR.: A-05 | REVIDERING:

Gällande regler enligt BBR, Möblering enligt svensk standard.

Huset är klassat som BR3 byggnad

Leveransomfattning enligt Willa Nordics checklista/Leveransbeskrivning.

Öppna spisar ska utföras med luckor för eldstadsöppning. (pga ventilation)

På ritningen har ej redovisats takhuvar förtyp ventilation, imkanal, avloppsluftning samt anordningar för takskydd.

VENTILATION
****
Frånluftsvärmepump alt mekanisk frånluft med uteluft via spaltventiler i fönsterkarm / väggventil enligt markering på plan.

Ventilationsdragning utförs dold i schakt och bjälklag. Synlig enligt markering på ritning.

Ventilation i garage/förråd med självdrag.

BETECKNINGAR
****
CD Centraldammsugare
DM Diskmaskin
ELC El central
F Fast fönster
F Frys
FJV Fjärrvärmeväxlare
FMS Fasadmätarskåp (överkant 1800 över mark)
FS Fördelarskåp
G Garderob
GVF Golvvärmefördelare
HT Handdukstork
KF Kyl/Frys
KS Kyl/Sval
L Linneskåp
MIC Microvågsugn
MMC Multi-Media central
R Råglas
ST Städskåp
TH Takhöjd
TM Tvättmaskin
TN Tvättnedkast
TT Torktumlare
TS Torkskåp
U Ugn
V Valvkarm
VL Vindslucka med stege (beakta placering av belysning i små rum)
VM Vattenmätare
VP Värmepump
VUK Väggvattenutkastare
VVB Varmvattenberedare
Ö Öppningskarm

Klinker
Stuprör, (max 12 m ränna/rör)
Bjälklagsriktning
Inbyggd balk
Synlig balk
Vägg till tak
Vägg ej till tak (med angiven höjd)
Bärande innervägg

BET.	ANT.	REVIDERINGEN AVSER	DATUM.	SIGN.

STATUS: Skiss

URSPRUNGSARKITEKT: Jenny Eklund

Willa Nordic AB
Bäckgatan 5
SE-570 02 Stockaryd

Tfn. +46 382 181 000
Fax.+46 382 200 24

Alla rättigheter till denna ritning tillkommer exklusivt Willa Nordic AB och skyddas av upphovsrättslagen. Ritningen får ej kopieras, ändras, spridas eller på annat sätt användas utan Willa Nordic AB:s skriftliga godkännande.

RITAD: AW | GRANSKAD:
DATUM:

FASTIGHET: NIVEAU

CAD NR.: Ekl11505

SKALA: 1:100 | ARK: A3

BYGGHERRE:

PROJEKT NR.: NIVEAU

TYP AV RITNING: Sektion | RITNING NR.: A-05 | BET.:

Skala 1:100 (m)

BET.	ANT.	REVIDERINGEN AVSER	DATUM.	SIGN.

STATUS
Skiss

URSPRUNGSARKITEKT
Jenny Eklund

WILLA NORDIC
Willa Nordic AB
Bäckgatan 5
SE-570 02 Stockaryd

Tfn. +46 382 181 000
Fax.+46 382 200 24

Alla rättigheter till denna ritning tillkommer exklusivt Willa Nordic AB och skyddas av upphovsrättslagen. Ritningen får ej kopieras, ändras, spridas eller på annat sätt användas utan Willa Nordic AB:s skriftliga godkännande.

RITAD: AW | GRANSKAD:
DATUM:

FASTIGHET
NIVEAU

CAD NR:
Ekl11508

SKALA: | ARK: A3

BYGGHERRE:

PROJEKT NR:
NIVEAU

TYP AV RITNING
Rendering

RITNING NR.: | BET.