

SKALA 1:100
 10
 9
 8
 7
 6
 5
 4
 3
 2
 1
 0

BET.	ANT.	REVIDERINGEN AVSER	URSPRUNGSARKITEKT	DATUM.	SIGN.
STATUS Utgåva 1			Søren Rasmussen		
 Willa Nordic AB Bäckgatan 5 SE-570 02 Stockaryd Tfn. +46 382 181 000 Fax. +46 382 200 24			Alla rättigheter till denna ritning tillkommer exklusivt Willa Nordic AB och skyddas av upphovsrättslagen. Ritningen får ej kopieras, ändras, spridas eller på annat sätt användas utan Willa Nordic AB:s skriftliga godkännande.		RITAD AB GRANSKAD
FASTIGHET ONV BOLIG A2 FRITIDSHUS			CAD NR. ONV21503		SKALA 1:100
BYGGHERR			PROJEKT NR. ONV2		RITNING NR. A-02
TYP AV RITNING Fasader			BET.		

ANVISNINGAR


TYP AV RITNING

RITNING NR.

REVIDERING

Sektion

A-03

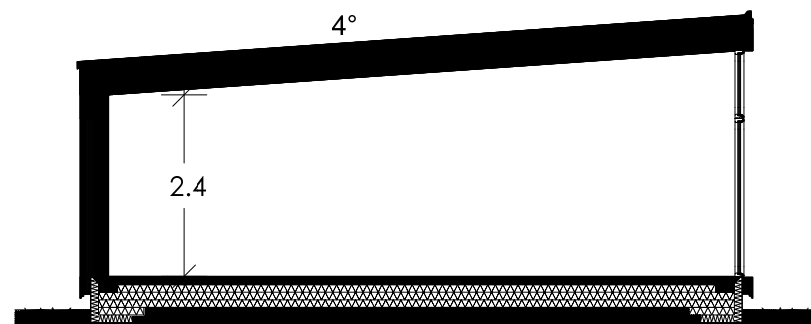

SEKTION

Gällande regler BBR , Möblering enligt svensk standard

Huset är klassat som BR3 byggnad

Leveransomfattning enligt Willa Nordics checklista/Leveransbeskrivning

Öppna spisar ska utföras med luckor för eldstadsöppning (pga ventilation)

På ritningen har ej redovisats takhuvar för typ ventilation, imkanal, avloppsluftning samt anordningar för takskydd.

VENTILATION

Frånluftsvärmepump alt mekanisk frånluft med uteluft via spaltventiler i fönsterkarm / väggventil enligt markering på plan.

Ventilationsdragning utförs dold i schakt och bjälklag. Synlig enligt markering på ritning.

Ventilation i garage/förråd med självdrag.

BETECKNINGAR

- CD Centraldammsugare
- DM Diskmaskin
- F Fast fönster
- F Frys
- FJV Fjärrvärmväxlare
- FMS Fasadmätarskåp (överkant 1800 över mark)
- G Garderob
- GVF Golvvärmefördelare
- HT Handdukstork
- KF Kyl/Frys
- KS Kyl/Sval
- L Linneskåp
- MIC Microvågsugn
- R Råglas
- ST Städskåp
- TH Takhöjd
- TM Tvättmaskin
- TN Tvättnedkast
- TT Torktumlare
- TS Torkskåp
- U Ugn
- V Valvkarm
- VL Vindslucka med steg (beakta placering av belysning i små rum)
- VM Vattenmätare
- VP Värmepump
- VUK Väggvattenutkastare
- VVB Varmvattenberedare
- Ö Öppningskarm

- ⊞ Klinker
- ∅ Stuprör, (max 12 m ränna/rör)
- ← Bjälklagsriktning
- - - - - Inbyggd balk
- □ □ □ □ Synlig balk

BET. | ANT. | REVIDERINGEN AVSER

DATUM.

SIGN.

STATUS

URSPRUNGSAKITEKT

Utgåva 1

Søren Rasmussen



Willa Nordic AB
Bäckgatan 5
SE-570 02 Stockaryd
Tfn. +46 382 181 000
Fax. +46 382 200 24

Alla rättigheter till denna ritning tillkommer exklusivt Willa Nordic AB och skyddas av upphovsrättslagen. Ritningen får ej kopieras, ändras, spridas eller på annat sätt användas utan Willa Nordic AB:s skriftliga godkännande.

RITAD

GRANSKAD

FASTIGHET

ONV BOLIG A2
FRITIDSHUS

BYGGHERR

CAD NR.

ONV21505

SKALA

1:100

ARK

PROJEKT NR.

ONV2

TYP AV RITNING

Sektion

RITNING NR.

A-03

BET.

SKALA 1:100