

SKALA 1:100
10
9
8
7
6
5
4
3
2
1
0

BET.	ANT.	REVIDERINGEN AVSER	DATUM.	SIGN.
STATUS			URSPRUNGSAKITEKT	
Utgåva 1				
		Willa Nordic AB Bäckgatan 5 SE-570 02 Stockaryd Tfn. +46 382 181 000 Fax. +46 382 200 24	Alla rättigheter till denna ritning tillkommer exklusivt Willa Nordic AB och skyddas av upphovsrättslagen. Ritningen får ej kopieras, ändras, spridas eller på annat sätt användas utan Willa Nordic AB:s skriftliga godkännande.	RITAD AB
FASTIGHET			CAD NR.	
ONV BOLIG A4+ L			ONV41503	
BYGGHERR			SKALA	ARK
			1:100	
TYP AV RITNING			PROJEKT NR.	
Fasader			ONV4+	
			RITNING NR.	BET.
			A-02	

2013-10-15 10:29:46

ANVISNINGAR

TYP AV RITNING

Sektion

RITNING NR.

A-03

REVIDERING

Gällande regler BBR , Möblering enligt svensk standard

Huset är klassat som BR3 byggnad

Leveransomfattning enligt Willa Nordics checklista/Leveransbeskrivning

Öppna spisar ska utföras med luckor för eldstadsöppning (pga ventilation)

På ritningen har ej redovisats takhuvar för typ ventilation, imkanal, avloppsluftning samt anordningar för takskydd.

VENTILATION

Frånluftsvärmepump alt mekanisk frånluft med uteluft via spaltventiler i fönsterkarm / väggventil enligt markering på plan.


Ventilationsdragning utförs dold i schakt och bjälklag. Synlig enligt markering på ritning.

Ventilation i garage/förråd med självdrag.

BETECKNINGAR

- CD Centraldammsugare
- DM Diskmaskin
- F Fast fönster
- F Fry
- FJV Fjärrvärmväxlare
- FMS Fasadmätarskåp (överkant 1800 över mark)
- G Garderob
- GVF Golvvärmefördelare
- HT Handdukstork
- KF Kyl/Frys
- KS Kyl/Sval
- L Linneskåp
- MIC Microvågsugn
- R Råglas
- ST Städskåp
- TH Takhöjd
- TM Tvättmaskin
- TN Tvättnedkast
- TT Torktumlare
- TS Torkskåp
- U Ugn
- V Valvkarm
- VL Vindslucka med steg (beakta placering av belysning i små rum)
- VM Vattenmätare
- VP Värmepump
- VUK Väggvattenutkastare
- VVB Varmvattenberedare
- Ö Öppningskarm

- ⊞ Klinker
- ∅ Stuprör, (max 12 m ränna/rör)
- ← Bjälklagsriktning
- - - - - Inbyggd balk
- □ □ □ □ Synlig balk

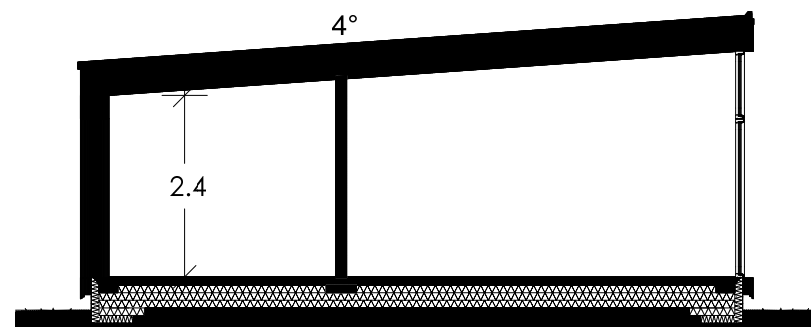

SEKTION

SKALA 1:100

BET. | ANT. | REVIDERINGEN AVSER

DATUM.

SIGN.

STATUS

Utgåva 1

URSPRUNGSAKITEKT



Willa Nordic AB
Bäckgatan 5
SE-570 02 Stockaryd
Tfn. +46 382 181 000
Fax. +46 382 200 24

Alla rättigheter till denna ritning tillkommer exklusivt Willa Nordic AB och skyddas av upphovsrättslagen. Ritningen får ej kopieras, ändras, spridas eller på annat sätt användas utan Willa Nordic AB:s skriftliga godkännande.

RITAD

AB

GRANSKAD

FASTIGHET

ONV BOLIG A4+ L

CAD NR.

ONV41505

BYGGHERR

SKALA

1:100

ARK

PROJEKT NR.

ONV4+

TYP AV RITNING

Sektion

RITNING NR.

A-03

BET.

2013-10-15 10:30:23