


ENTREVÅNING  
INV. AREA: 85,5 m<sup>2</sup>

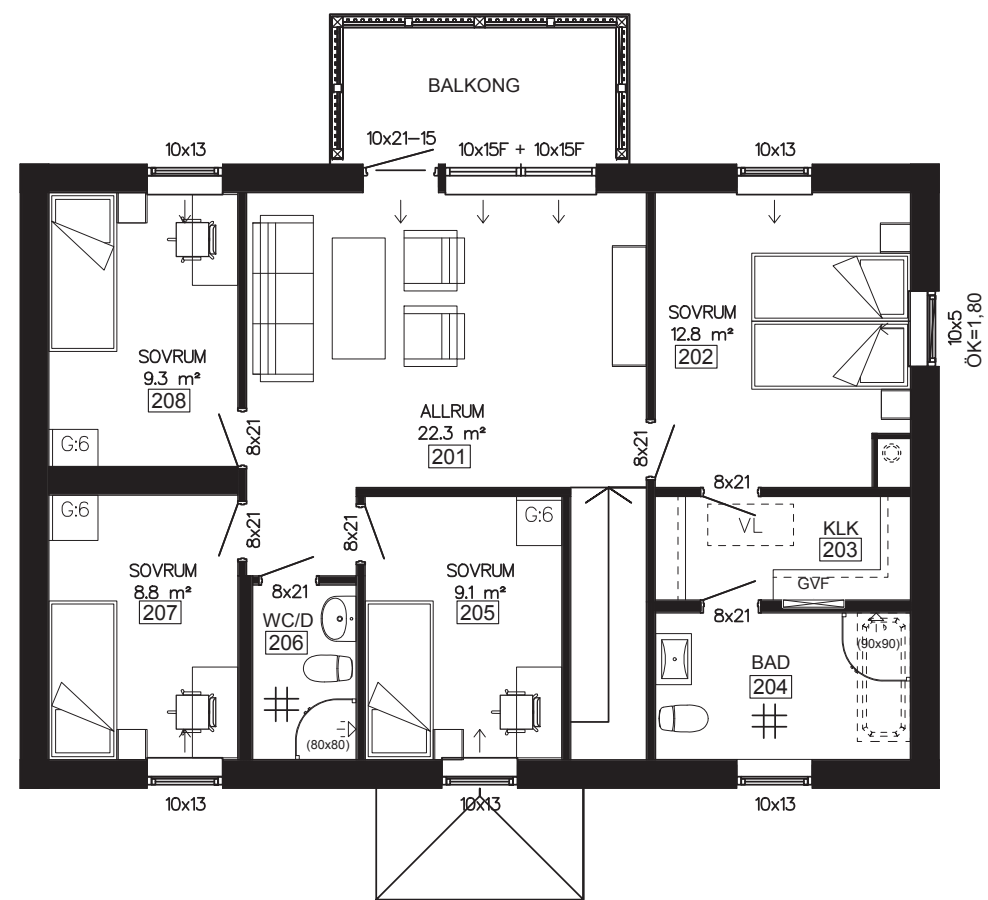

ÖVERVÅNING  
INV. AREA: 85,5 m<sup>2</sup>

SKALA 1:100  
10  
9  
8  
7  
6  
5  
4  
3  
2  
1  
0

BET. ANT. REVIDERINGEN AVSER  
STATUS

Utgåva 2



form bygger på funktion

FASTIGHET  
PORTLAND

BYGGHERR

TYP AV RITNING  
PLANER

URSPRUNGSARKITEKT  
DATUM. SIGN.

Peo Oskarsson

RITAD GRANSKAD  
AB  
DATUM

Alla rättigheter till denna ritning tillkommer exklusivt Willa Nordic AB och skyddas av upphovsrättslagen. Ritningen får ej kopieras, ändras, spridas eller på annat sätt användas utan Willa Nordic AB:s skriftliga godkännande.

Willa Nordic AB  
Bäckgatan 5  
S-570 02 Stockaryd  
Tel +46 382 181 000  
Fax +46 382 200 24

CAD NR.  
port1501  
SKALA  
1:100  
PROJEKT NR.  
port  
RITNING NR.  
A-01

ARK  
BET.  
2013-10-15 10:11:30