



BOTTENVÄNING
INV.AREA: 140.17m²

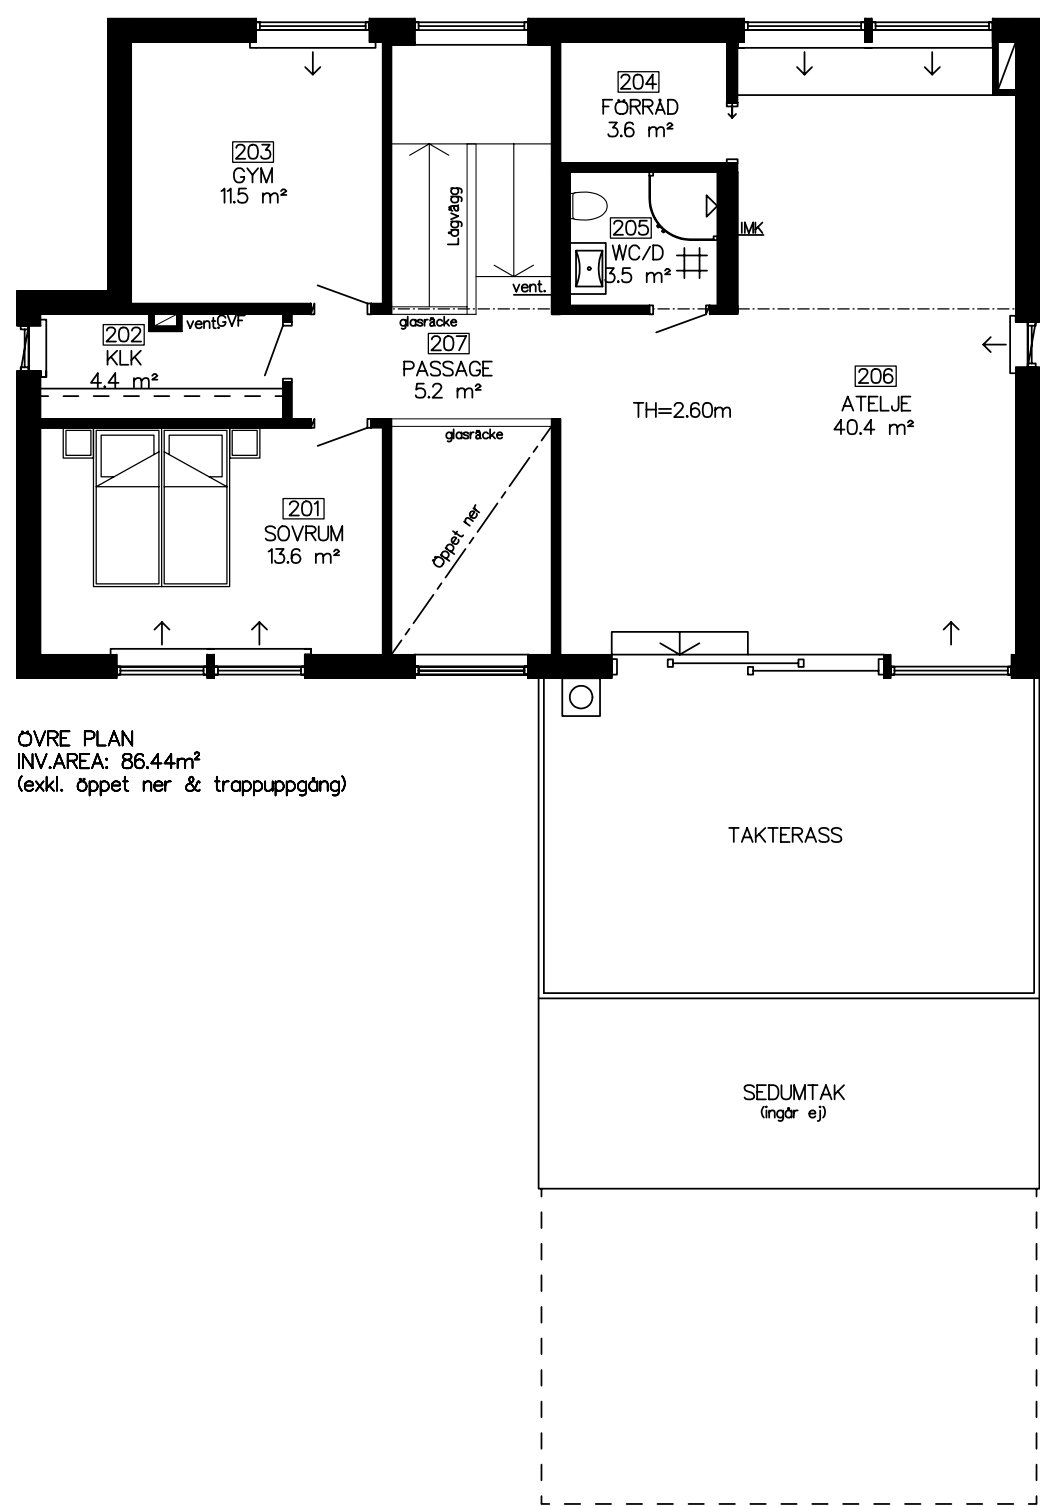

ÖVRE PLAN
INV.AREA: 86.44m²
(exkl. öppet ner & trappuppgång)

Ritningen är skyddad enligt upphovsrättslagen och får inte kopieras, spridas eller i övrigt användas utan upphovsmännens medgivande.

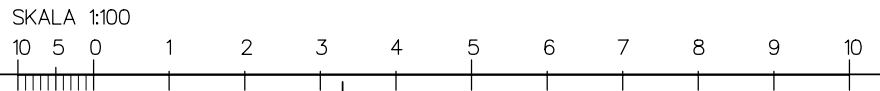

HUVUDRITNING



form bygger på funktion
Tel 0382-18 10 00
fax 0382-200 24
Bäckgatan 5
570 02 Stockaryd

BET	ANT	ANDRINGEN AVSER	DATUM	SIGN
		BYGGHERRE:		
RITAD	VH			
DATUM				
UPPHOVSARKITEKT:	GRANSKAD	ORDER NR.	RITN. NR.	BET
Stefan Rupert		2627	A-01	G


SKALA
1:100

UTSKRIFTSDATUM:

26271501.BIN




FASAD MOT SÖDER

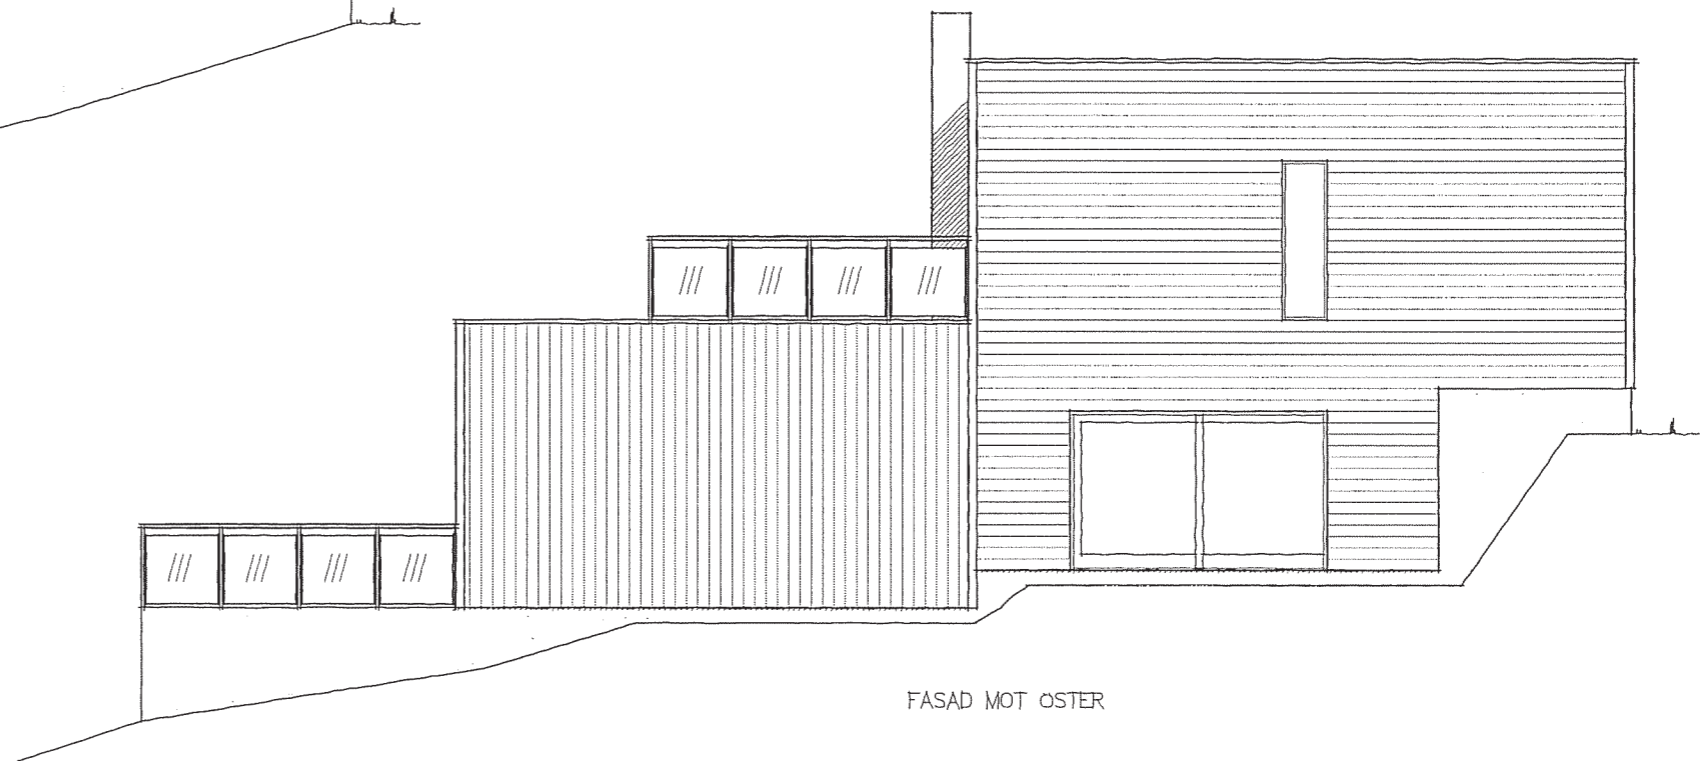

FASAD MOT ÖSTER

Ritningen är skyddad enligt upphovsrättslagen och får inte kopieras, spridas eller i övrigt användas utan upphovsmannens medgivande.

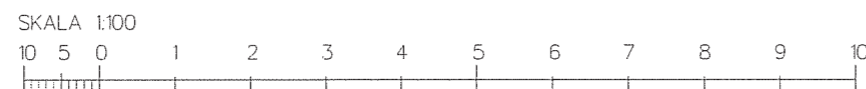

HUVUDRITNING




form bygger på funktion
 Tel 0382-18 10 00
 fax 0382-200 24
 Bäckgatan 5
 570 02 Stockaryd

BET	ANT	ANDRINGEN AVSER	DATUM	SIGN
		BYGGHERRE:		
RITAD				
	VH			
DATUM				
UPPHOVSAKTEKT:	GRANSKAD	ORDER NR	RITN NR	BET
Stefan Rupert		2627	A-02	A


SKALA
1:100

UTSKRIFTSDATUM:

26271503 BIN

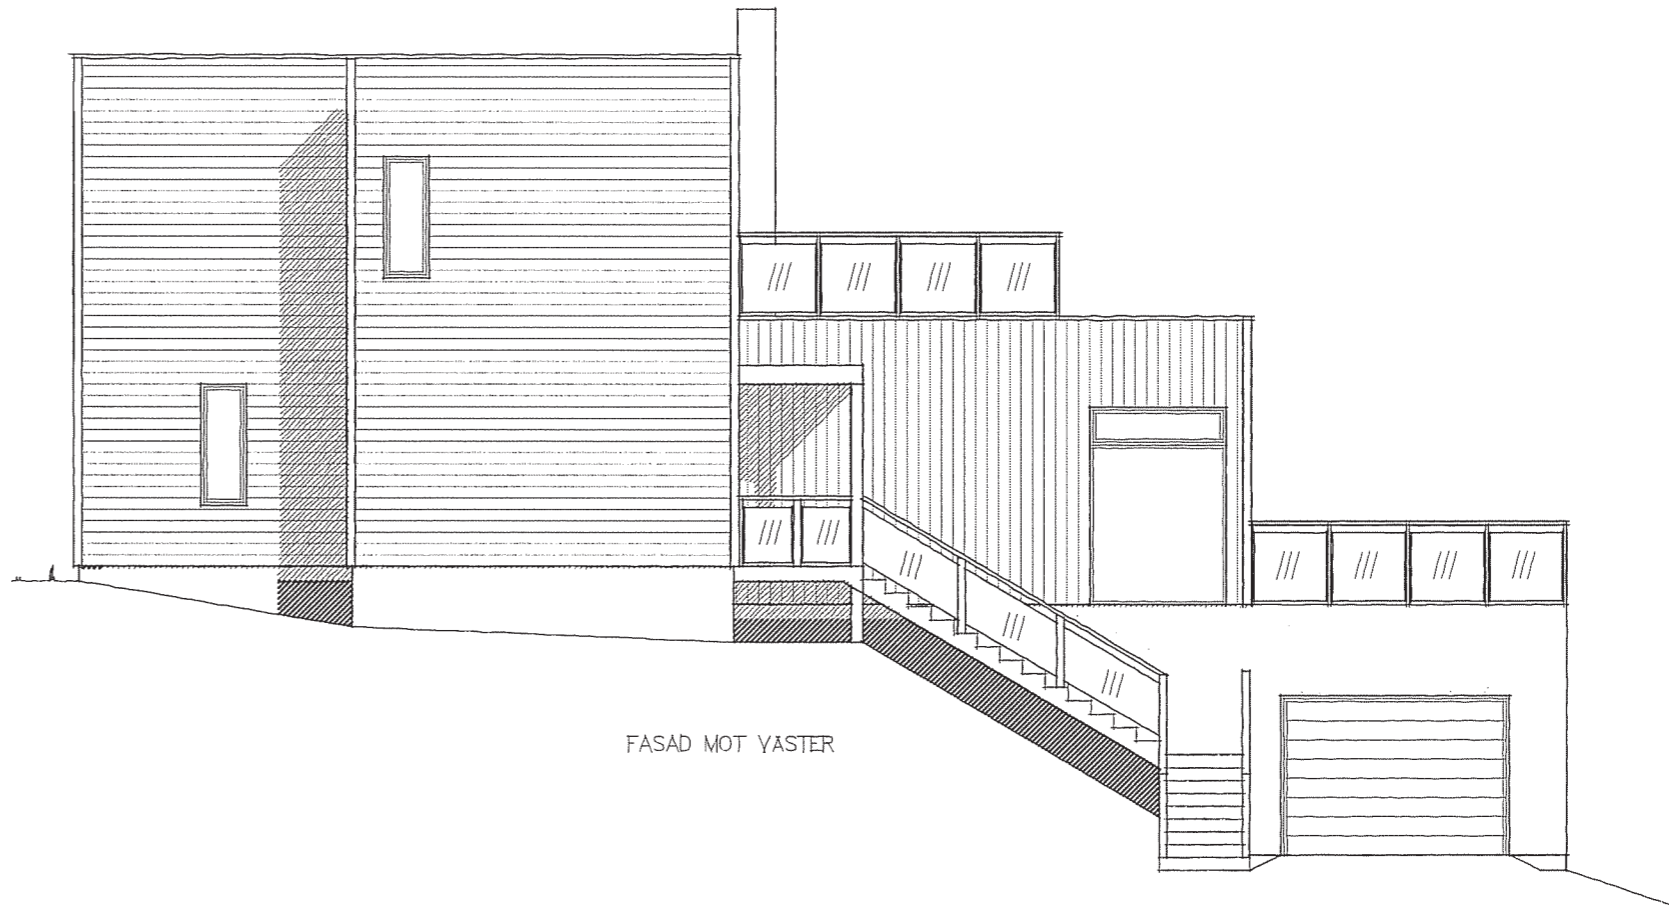


FASAD MOT YASTER

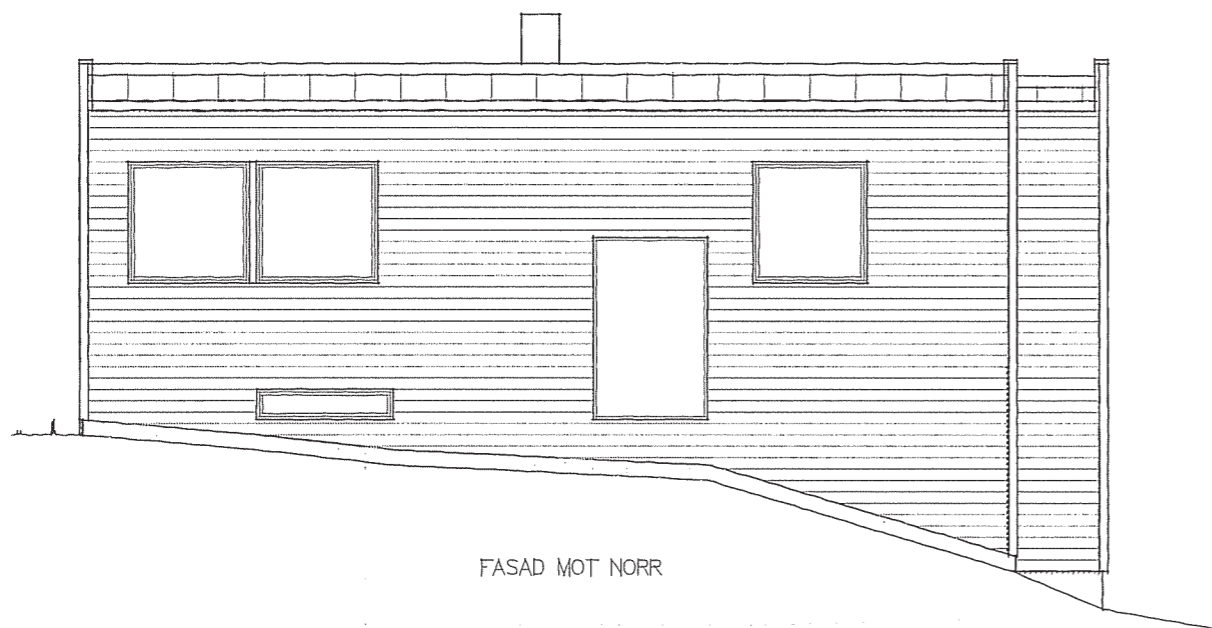

FASAD MOT NORR

Ritningen är skyddad enligt upphovsrättslagen och får inte kopieras, spridas eller i övrigt användas utan upphovsmannens medgivande.

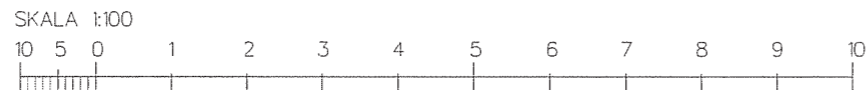


HUVUDRITNING

WILLA NORDIC
 form bygger på funktion
 Tel 0382-18 10 00
 fax 0382-200 24
 Bäckgatan 5
 570 02 Stockaryd

BET	ANT	ANDRINGEN AVSER	DATUM	SIGN
		BYGGHERRE:		
RITAD	VH			
DATUM				SKALA 1:100
UPPHOVSRÄTT:	GRANSKAD	ORDER NR	RITN NR	BET
Stefan Rupert		2627	A-03	A

UTSKRIFTS DATUM

26271504.BIN

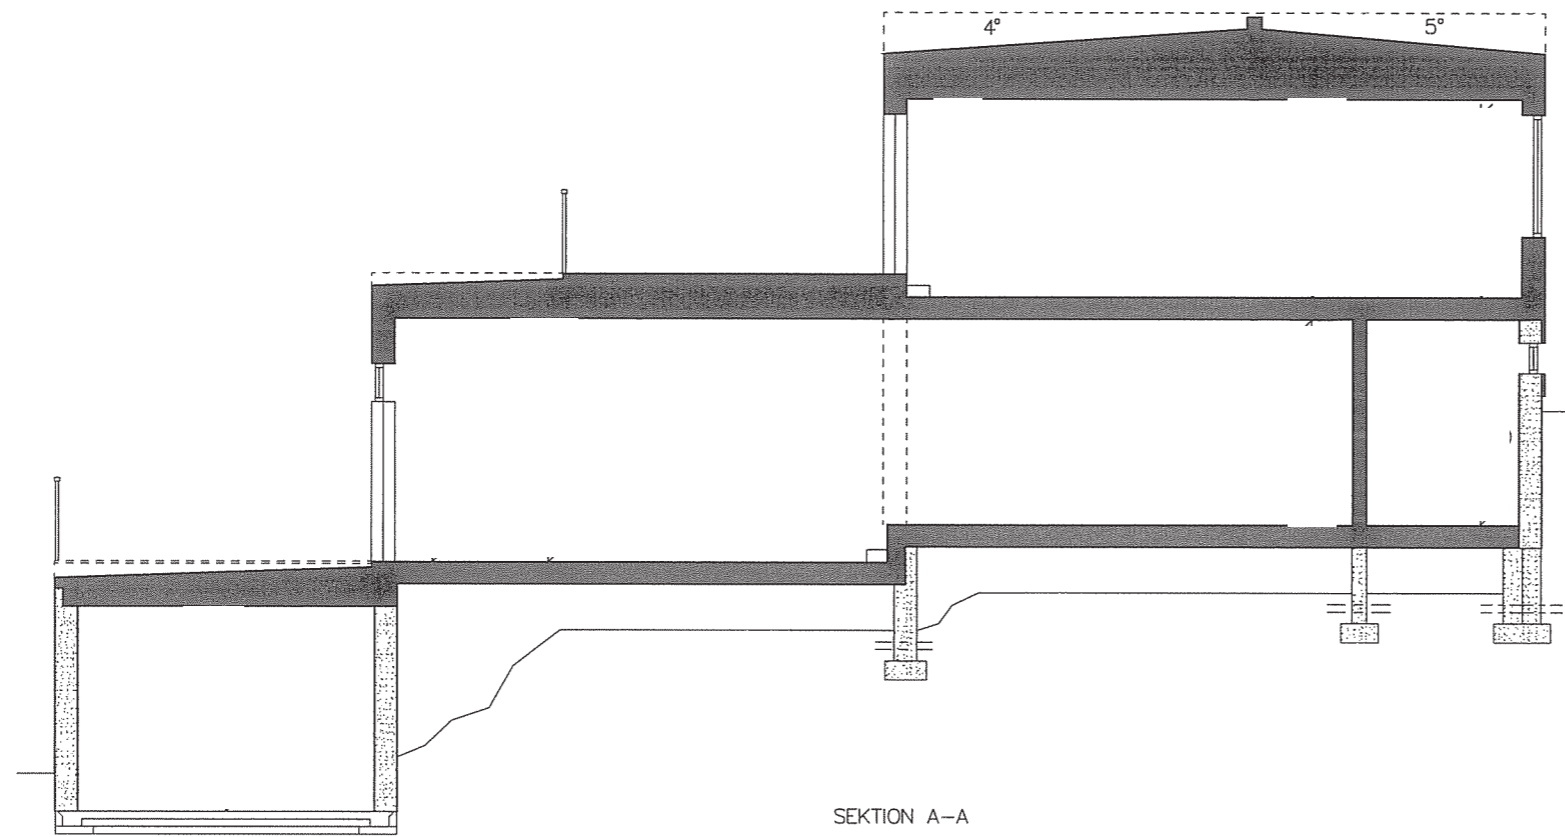

SEKTION A-A

FÖRESLAGEN SOCKELHÖJD FASTSTÄLLES AV BERORD MYNDIGHET.

ANVISNINGAR
Gällande regler BBR & BKR
Möblering enligt svensk standard

Huset är klassat som BR3 byggnad

Leveransomfattning enligt Willa Nordics
Checklista/Leveransbeskrivning

Öppna spisar skall utföras med luckor för
eldstadsöppning (pga ventilation)

På ritningen har ej redovisats takhuvor för
typ ventilation, imkanal, avloppsluftning
samt anordningar för takskydd.

Ventilation

Frånluftsvärmepump alt mekanisk frånluft
med uteluft via spaltventiler i fönsterkarm,
enligt markering på plan

Ventilationsdragning utförs dold i schakt
och bjälklag. Synlig enligt markering på ritning.


Ventilation i garage/förråd med självdrag.

BETECKNINGAR

- VM Vattenmätare
- GVF Golvvärmefördelare
- VUK Väggvattenutkastare
- Stuprör (max 12m ränna/rör)
- Ø Stuprör
- FMS Fasadmätarskåp
(överkant 1800 över mark)
- ↔ Bjälklagsriktning
- VL Vindslucka m. stège (beakta placering
av belysning i små rum)

Ritningen är skyddad enligt upphovsrättslagen och får inte kopieras, spridas eller i övrigt användas utan upphovsmannens medgivande.

SKALA 1:100

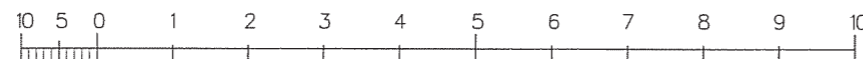

HUVUDRITNING



form bygger på funktion


Tel 0382-18 10 00
fax 0382-200 24
Bäckgatan 5
570 02 Stockaryd

BET	ANT	ANDRINGEN AVSER	DATUM	SIGN
RITAD		BYGGHERRE:		
VH				
DATUM				
UPPHOVSAFKITEKT:		GRANSKAD	ORDER NR	RITN. NR
Stefan Rupert			2627	A-04
				BET
				B


SKALA
1:100

UTSKRIFTSDATUM:

26271505 BIN

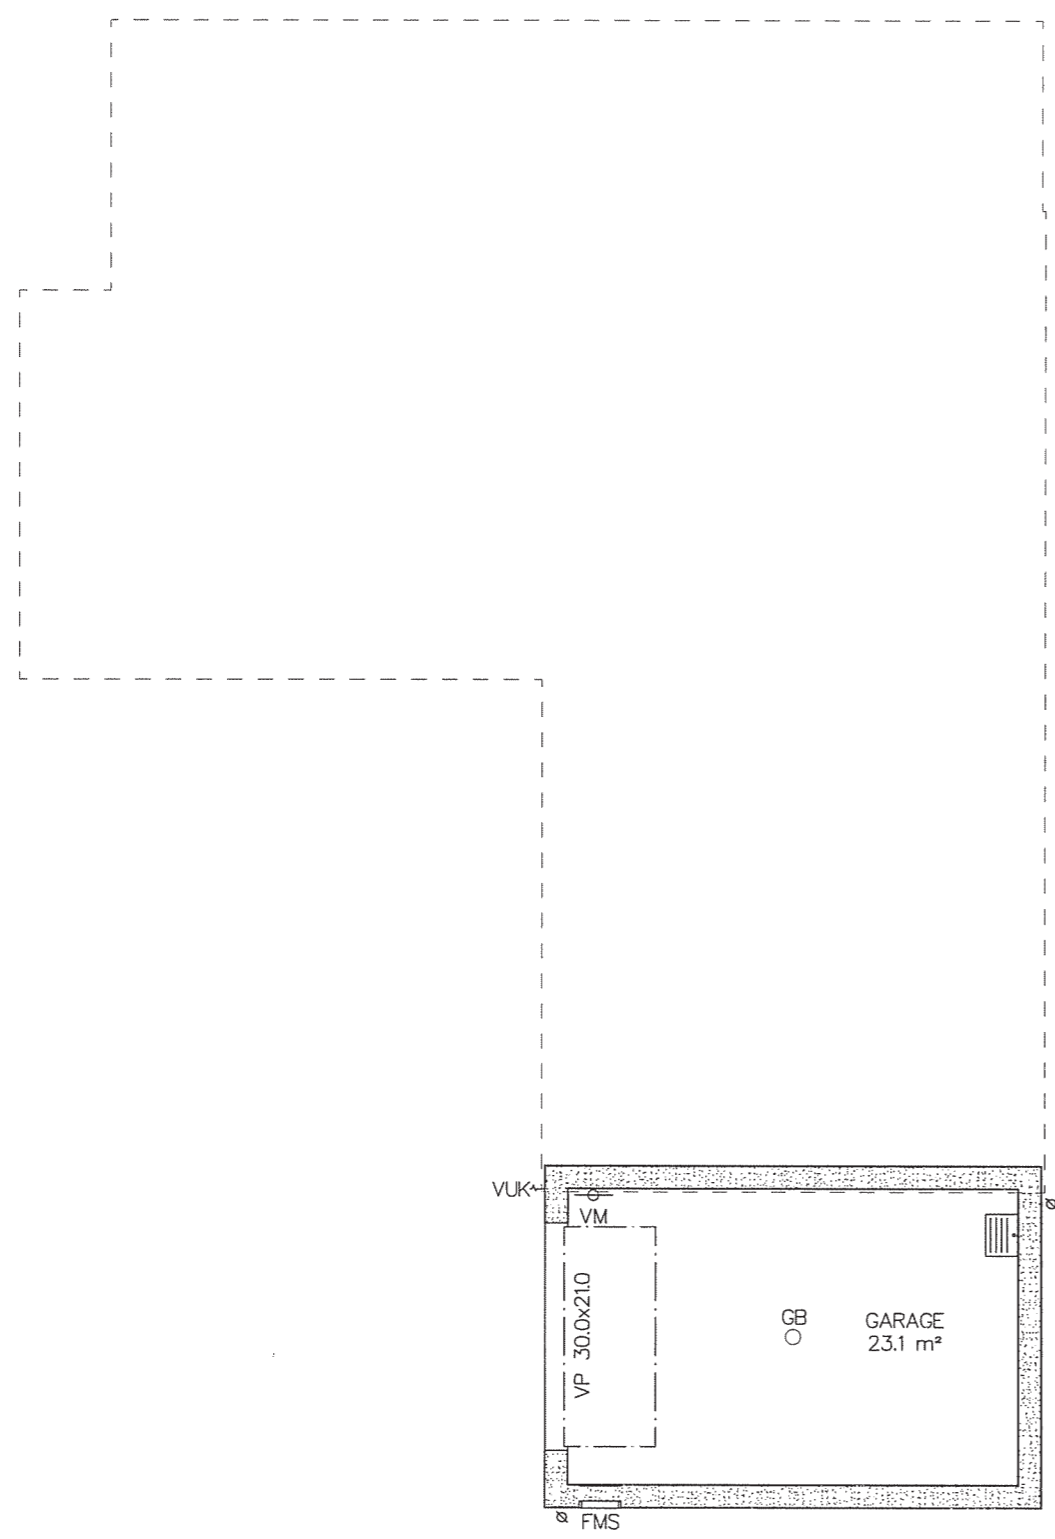

Ritningen är skyddad enligt upphovsrättslagen och får inte kopieras, spridas eller i övrigt användas utan upphovsmannens medgivande.

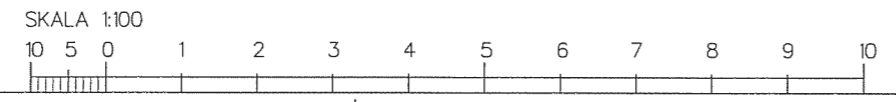

HUVUDRITNING



form bygger på funktion
 Tel 0382-18 10 00
 fax 0382-200 24
 Bäckgatan 5
 570 02 Stockaryd

RITAD	BET	ANT	ANDRINGEN AVSER	DATUM	SIGN
VH					
DATUM	BYGGHERRE:				SKALA 1:100
UPPHOVSAKITEKT:	GRANSKAD	ORDER NR.	RITN. NR.	BET	
Stefan Rupert		2627	A-05	B	