
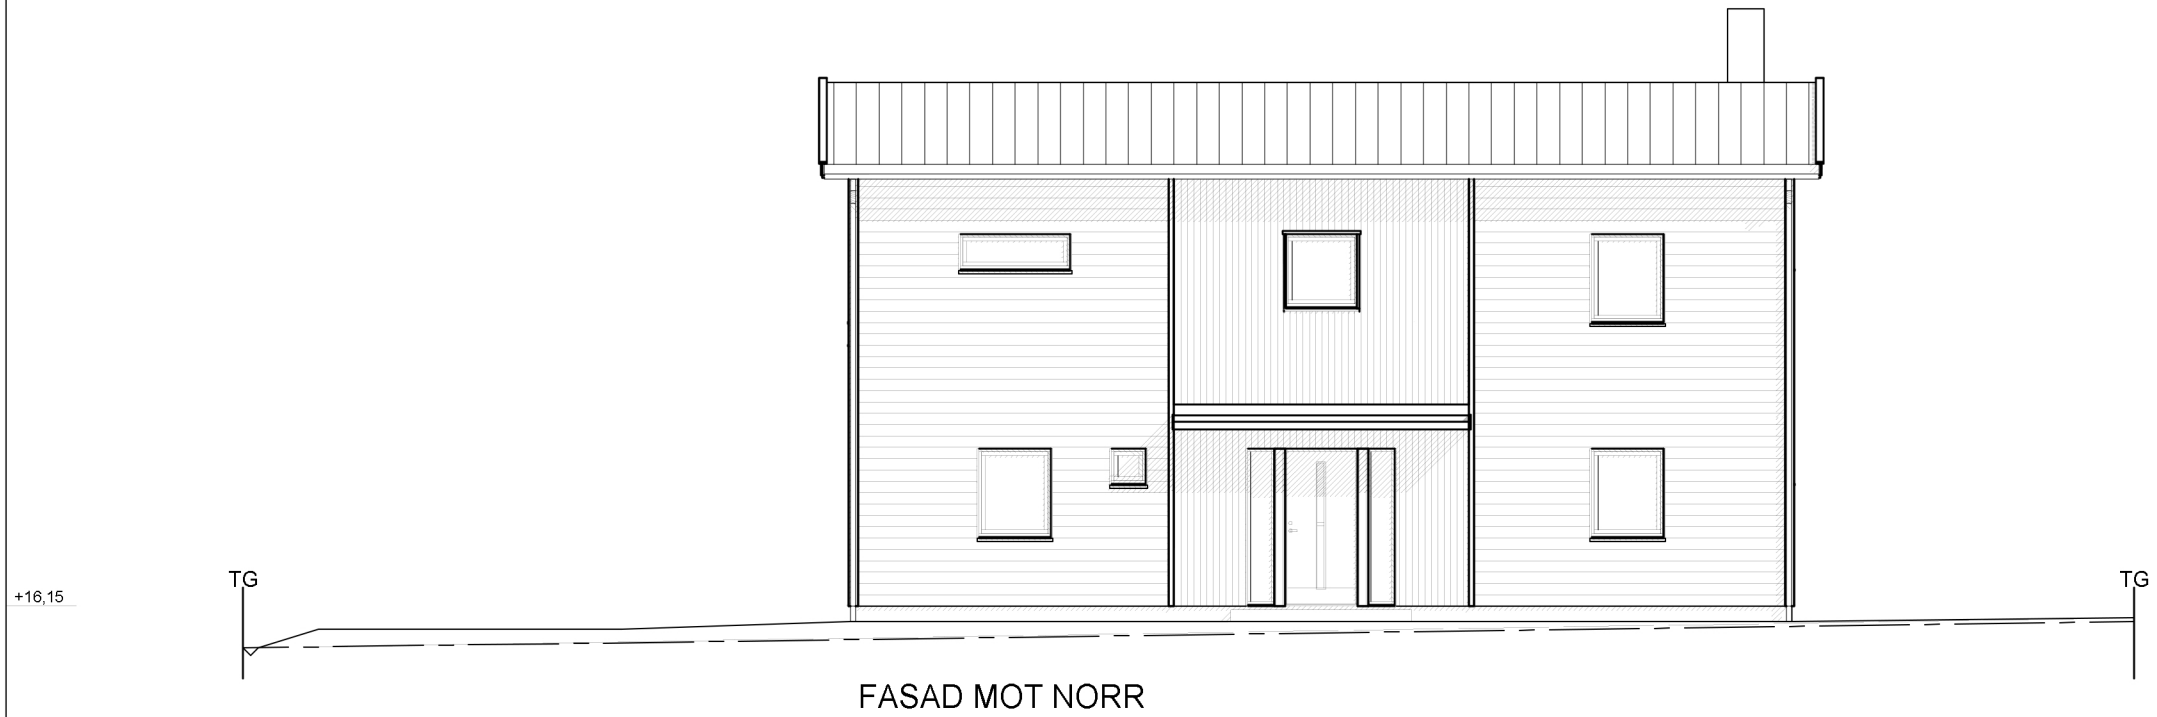



SKALA 1:100
10
9
8
7
6
5
4
3
2
1
0

B Huvudritning
A Fönster & takutsprång

BET.	ANT.	REVIDERINGEN AVSER	URSPRUNGSARKITEKT	DATUM.	SIGN.
STATUS			Huvudritning		
 Willa Nordic AB Bäckgatan 5 SE-570 02 Stockaryd Tfn. +46 382 181 000 Fax. +46 382 200 24			Alla rättigheter till denna ritning tillkommer exklusivt Willa Nordic AB och skyddas av upphovsrättslagen. Ritningen får ej kopieras, ändras, spridas eller på annat sätt användas utan Willa Nordic AB:s skriftliga godkännande.		
FASTIGHET			CAD NR.		
Willa 3186			31861507		
BYGGHERR			SKALA		
			A3		
TYP AV RITNING			PROJEKT NR.		
Perspektiv			3186		
			RITNING NR.		
			BET.		
			B		



FASAD MOT NORR

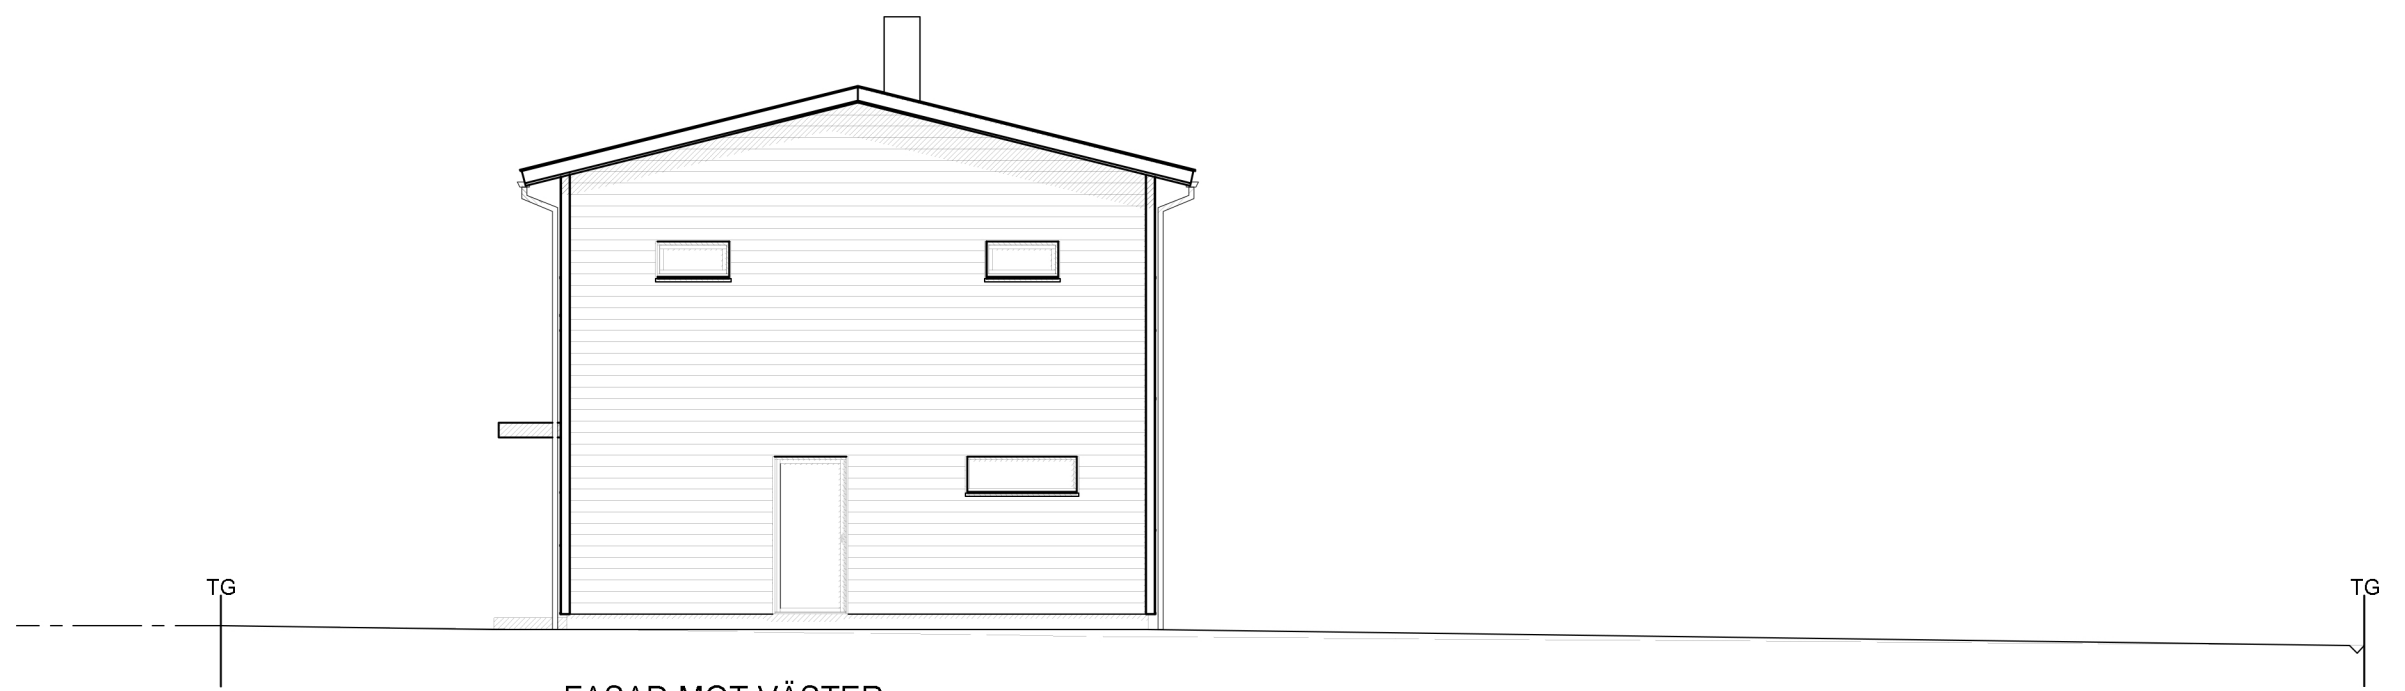


FASAD MOT VÄSTER

SKALA 1:100
10
9
8
7
6
5
4
3
2
1
0


TG
+?,00
— Blivande. mark
- - - Nuvarande. mark
- - - Gata

B Huvudritning
A Fönster & Takutsprång

BET.	ANT.	REVIDERINGEN AVSER	URSPRUNGSARKITEKT	DATUM.	SIGN.
STATUS			Huvudritning		
Willa Nordic AB Bäckgatan 5 SE-570 02 Stockaryd Tfn. +46 382 181 000 Fax. +46 382 200 24			Alla rättigheter till denna ritning tillkommer exklusivt Willa Nordic AB och skyddas av upphovsrättslagen. Ritningen får ej kopieras, ändras, spridas eller på annat sätt användas utan Willa Nordic AB:s skriftliga godkännande.		
FASTIGHET			Willa 3186		CAD NR. 31861503
BYGGHERR			1:100		ARK A3
TYP AV RITNING			Fasad 1 & 2		PROJEKT NR. 3186
			RITNING NR. A-02		BET. B

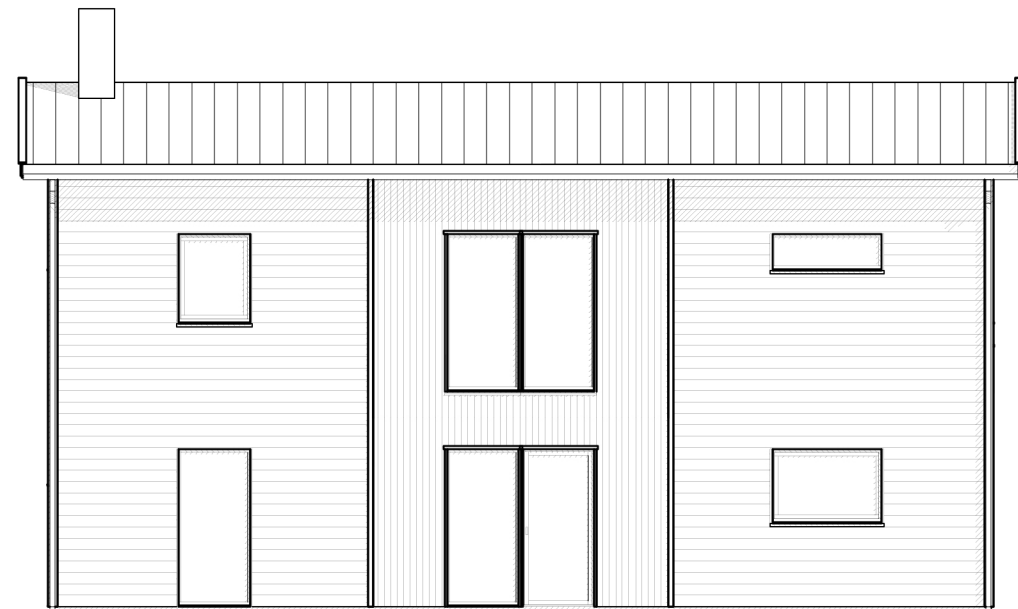

FASAD MOT SÖDER

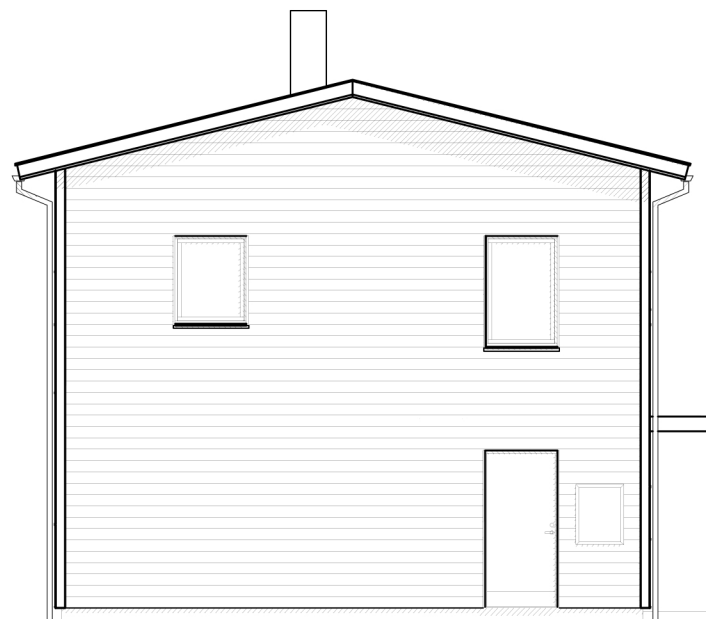

FASAD MOT ÖSTER

+16,15

TG

TG

SKALA 1:100
10
9
8
7
6
5
4
3
2
1
0


TG

TG

+?,00

TG
 ————— Blivande. mark
 - - - - - Nuvarande. mark
 - - - - - Gata

A Fönster & takutsprång

BET.	ANT.	REVIDERINGEN AVSER	URSPRUNGSARKITEKT	DATUM.	SIGN.
STATUS			URSPRUNGSARKITEKT		
Bygglövsritning			URSPRUNGSARKITEKT		
		Willa Nordic AB Bäckgatan 5 SE-570 02 Stockaryd Tfn. +46 382 181 000 Fax. +46 382 200 24	Alla rättigheter till denna ritning tillkommer exklusivt Willa Nordic AB och skyddas av upphovsrättslagen. Ritningen får ej kopieras, ändras, spridas eller på annat sätt användas utan Willa Nordic AB:s skriftliga godkännande.		RITAD GRANSKAD DATUM
FASTIGHET			CAD NR.		
Willa 3186			31861504		
BYGGHERRE			SKALA	ARK	
			1:100	A3	
			PROJEKT NR.		
			3186		
TYP AV RITNING			RITNING NR.	BET.	
Fasad 3&4			A-03	A	

ANVISNINGAR

TYP AV RITNING | RITNING NR. | REVIDERING
 Sektion | A-04 | A

Gällande regler enligt BBR, Möblering enligt svensk standard.

Huset är klassat som BR3 byggnad

Leveransomfattning enligt Willa Nordics checklista/Leveransbeskrivning.

Öppna spisar ska utföras med luckor för eldstadsöppning. (pga ventilation)

På ritningen har ej redovisats takhuvar förtyd ventilation, imkanal, avloppsluftning samt anordningar för takskydd.

VENTILATION

Frånluftsvärmepump alt mekanisk frånluft med uteluft via spaltventiler i fönsterkarm / väggventil enligt markering på plan.

Ventilationsdragning utförs dold i schakt och bjälklag. Synlig enligt markering på ritning.

Ventilation i garage/förråd med självdrag.

BETECKNINGAR


- CD Centraldammsugare
- DM Diskmaskin
- ELC El central
- F Fast fönster
- F Fry
- FJV Fjärrvärmväxlare
- FMS Fasadmätarskåp (överkant 1800 över mark)
- FS Fördelarskåp
- G Garderob
- GVF Golvvärmefördelare
- HT Handdukstork
- KF Kyl/Frys
- KS Kyl/Sval
- L Linneskåp
- MIC Microvågsugn
- MMC Multi-Media central
- R Råglas
- ST Städskåp
- TH Takhöjd
- TM Tvättmaskin
- TN Tvättnedkast
- TT Torktumlare
- TS Torkskåp
- U Ugn
- V Valvkarm
- VL Vindslucka med steg (beakta placering av belysning i små rum)
- VM Vattenmätare
- VP Värmepump
- VUK Väggvattenutkastare
- VVB Varmvattenberedare
- Ö Öppningskarm

- # Klinker
- ∅ Stuprör, (max 12 m ränna/rör)
- ← Bjälklagsriktning
- ▬ Inbyggd balk
- ▬ Synlig balk

A Huvudritning



BET. | ANT. | REVIDERINGEN AVSER | DATUM. | SIGN.

STATUS		URSPRUNGSARKITEKT	
Huvudritning			
 Willa Nordic AB Bäckgatan 5 SE-570 02 Stockaryd Tfn. +46 382 181 000 Fax. +46 382 200 24	Alla rättigheter till denna ritning tillkommer exklusivt Willa Nordic AB och skyddas av upphovsrättslagen. Ritningen får ej kopieras, ändras, spridas eller på annat sätt användas utan Willa Nordic AB:s skriftliga godkännande.	RITAD	GRANSKAD
		DATUM	
FASTIGHET	Willa 3186	CAD NR.	31861505
BYGGHERRE		SKALA	1:100
		ARK	A3
		PROJEKT NR.	3186
TYP AV RITNING	Sektion	RITNING NR.	A-04
		BET.	A

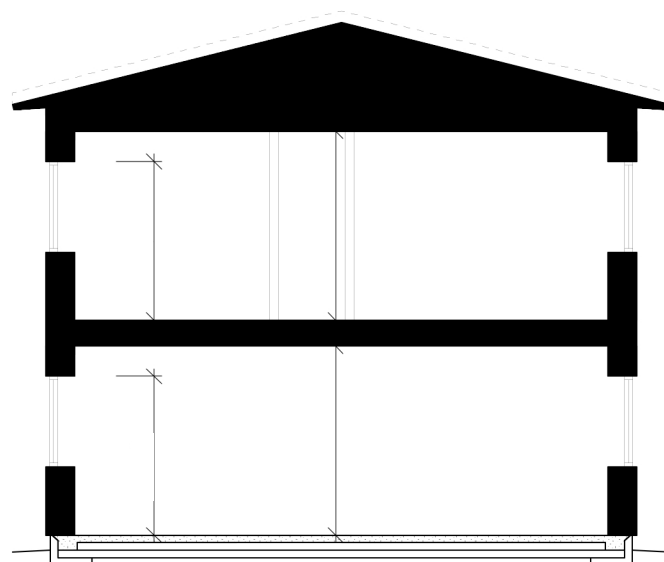

SEKTION A-A

SKALA 1:100

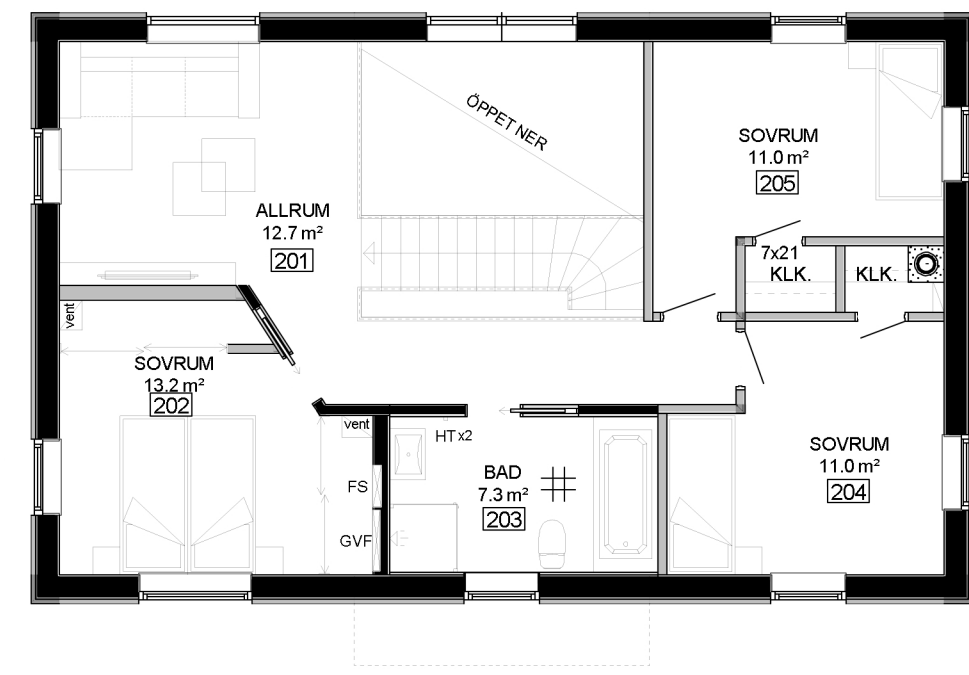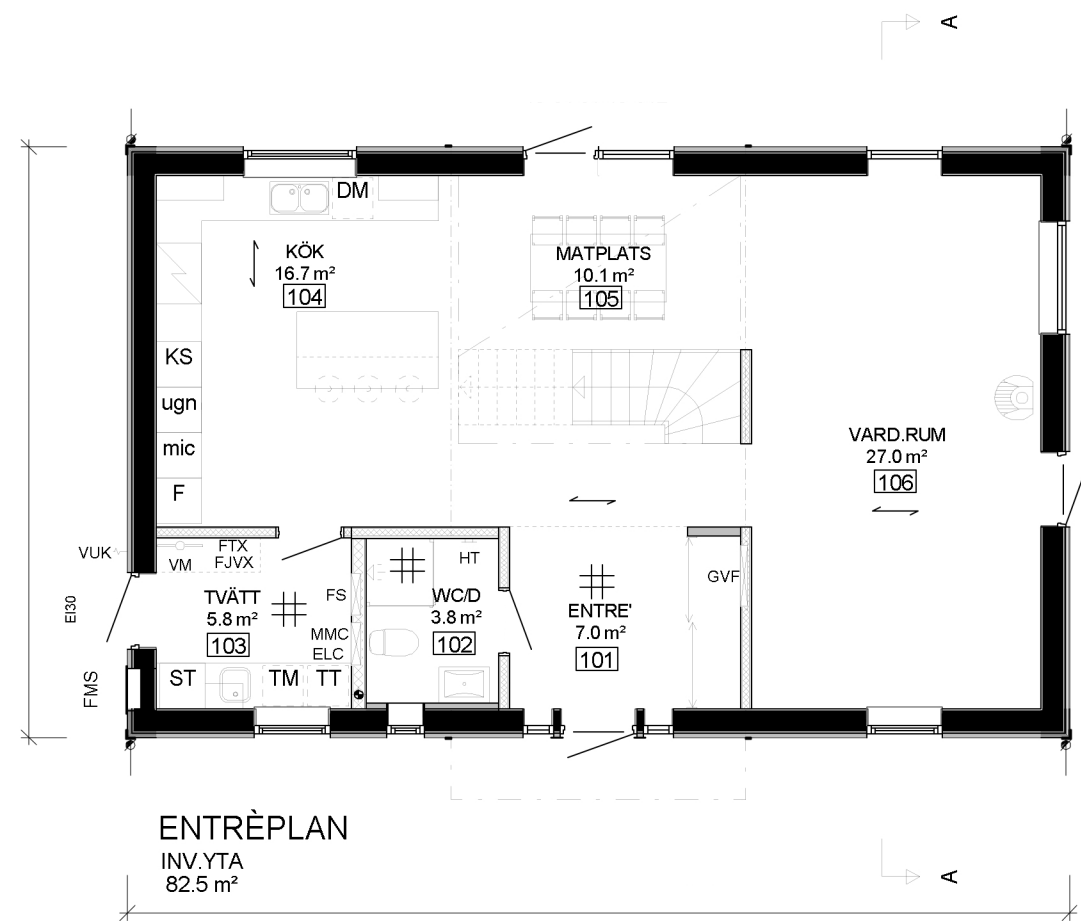

SKALA 1:100
10
9
8
7
6
5
4
3
2
1
0

B Huvudritning		A Fönsterstorlekar	
BET.	ANT.	REVIDERINGEN AVSER	DATUM.
STATUS		URSPRUNGSARKITEKT	
Huvudritning			
	Willa Nordic AB Bäckgatan 5 SE-570 02 Stockaryd Tfn. +46 382 181 000 Fax. +46 382 200 24		Alla rättigheter till denna ritning tillkommer exklusivt Willa Nordic AB och skyddas av upphovsrättslagen. Ritningen får ej kopieras, ändras, spridas eller på annat sätt användas utan Willa Nordic AB:s skriftliga godkännande.
	RITAD	GRANSKAD	DATUM
FASTIGHET	Willa 3186		CAD NR.
BYGGHERR			31861501
TYP AV RITNING	SKALA	ARK	
Plan 1&2	1:100	A3	
	PROJEKT NR.	RITNING NR.	BET.
	3186	A-01	B