



ENTRÉPLAN

INV.AREA: 120,3 m²


* = Tillval Jalusi, Glas över dörr

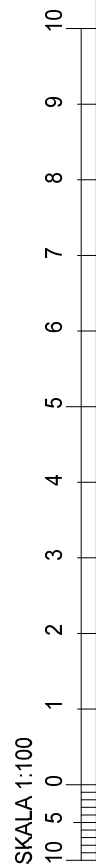

BET. ANT. REVIDERINGEN AVSER	URSPRUNGSARKITEKT		DATUM.	SIGN.
STATUS	HUVUDRITNING		Søren Rasmussen	
	Willa Nordic AB Bäckgatan 5 SE-570 02 Stockaryd Tfn. +46 382 181 000 Fax. +46 382 200 24		Alla rättigheter till denna ritning tillkommer exklusivt Willa Nordic AB och skyddas av upphovsrättslagen. Ritningen får ej kopieras, ändras, spridas eller på annat sätt användas utan Willa Nordic AB:s skriftliga godkännande.	RITAD GRANSKAD DG DATUM
			CAD NR.	30871501
		SKALA	1:100	ARK A3
		PROJEKT NR.	3087	
TYP AV RITNING	Entrevåning		RITNING NR.	A-01
		BET.	E	

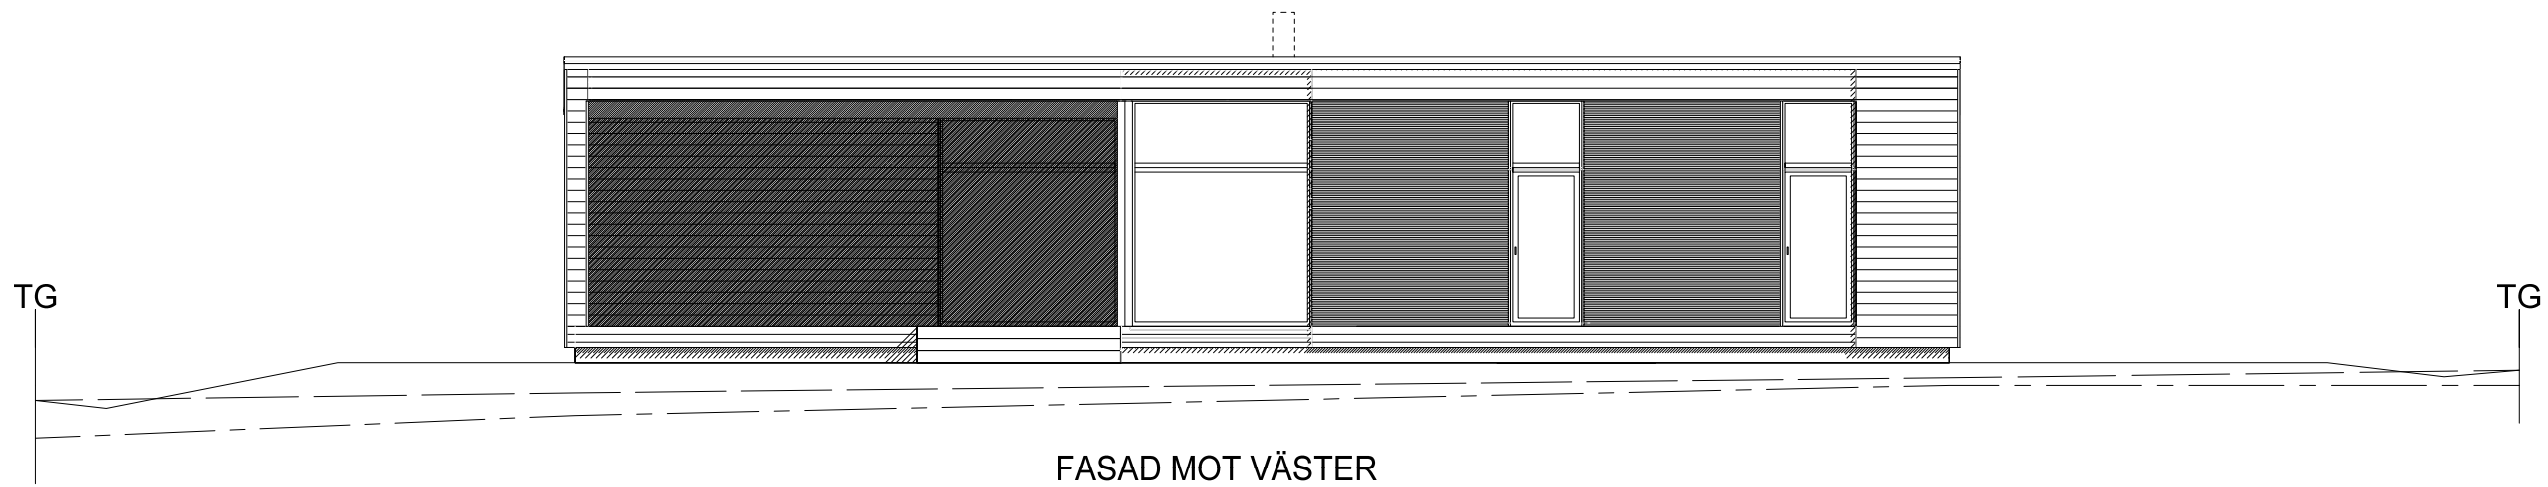

FASAD MOT VÄSTER

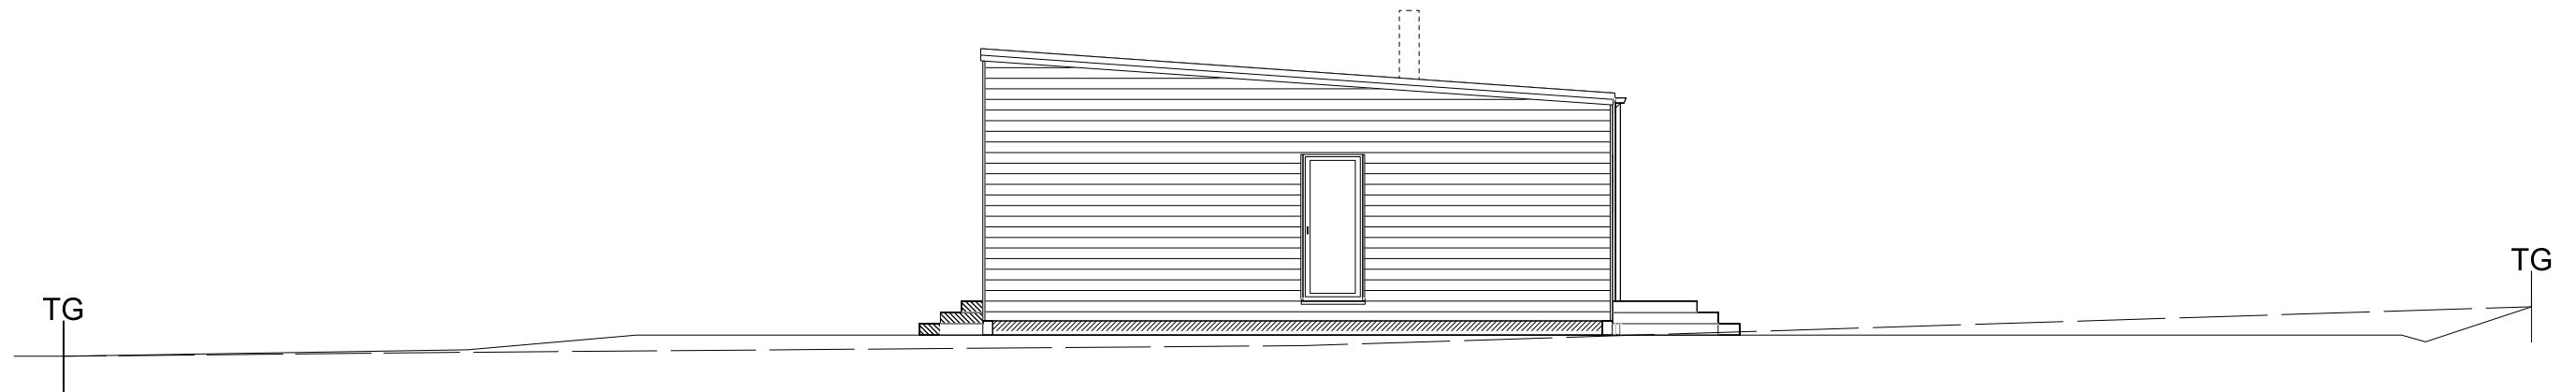


FASAD MOT SÖDER


SKALA 1:100
10
9
8
7
6
5
4
3
2
1
0

— Blivande. mark
- - - Nuvarande. mark
- - - Gata


D TL-order : DG
C Huvudritning : DG
B Marklinjer : AB
A Avgår terrass : DG

BET.	ANT.	REVIDERINGEN AVSER	DATUM.	SIGN.	
STATUS		URSPRUNGSARKITEKT			
HUVUDRITNING		Søren Rasmussen			
 Willa Nordic AB Bäckgatan 5 SE-570 02 Stockaryd Tfn. +46 382 181 000 Fax. +46 382 200 24		Alla rättigheter till denna ritning tillkommer exklusivt Willa Nordic AB och skyddas av upphovsrättslagen. Ritningen får ej kopieras, ändras, spridas eller på annat sätt användas utan Willa Nordic AB:s skriftliga godkännande.		RITAD	GRANSKAD
		DG)2	
FASTIGHET		CAD NR.		30871503	
		SKALA	ARK	1:100 A3	
		PROJEKT NR.	3087		
TYP AV RITNING		RITNING NR.	BET.		
FASADER		A-02	D		

2014-11-13 15:09:21

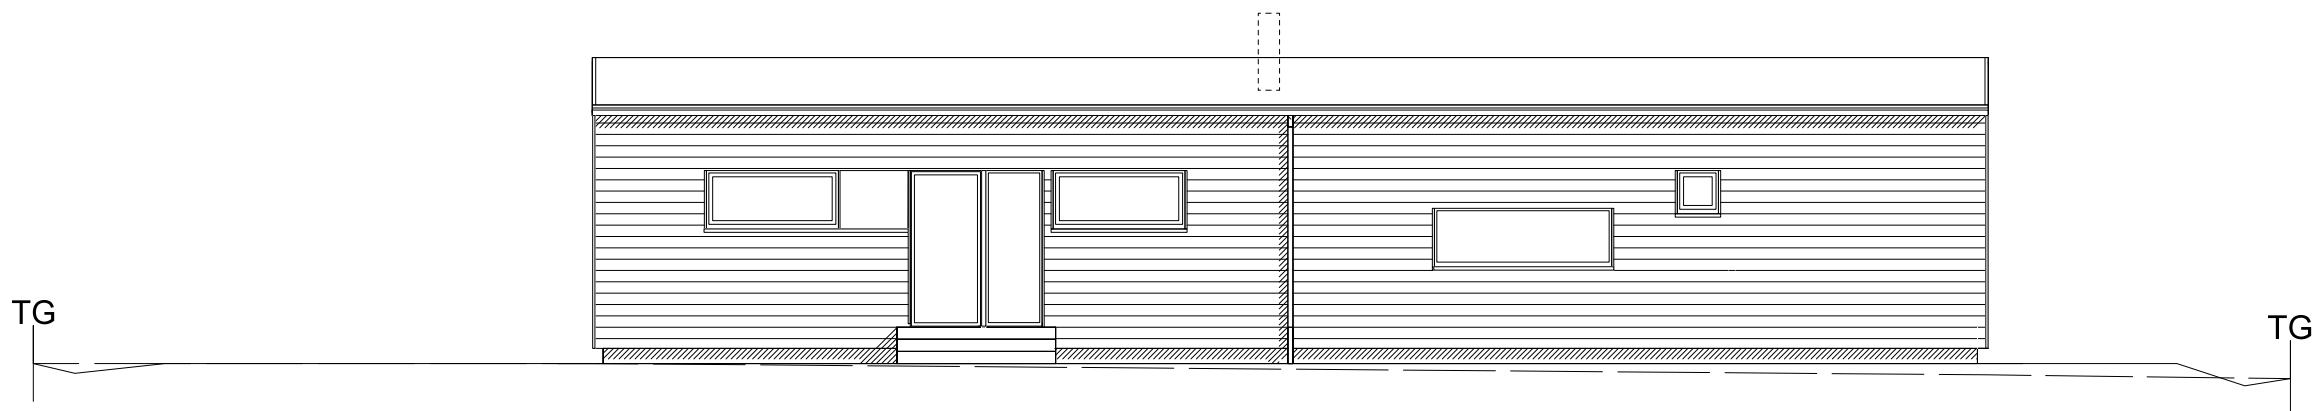

FASAD MOT ÖSTER

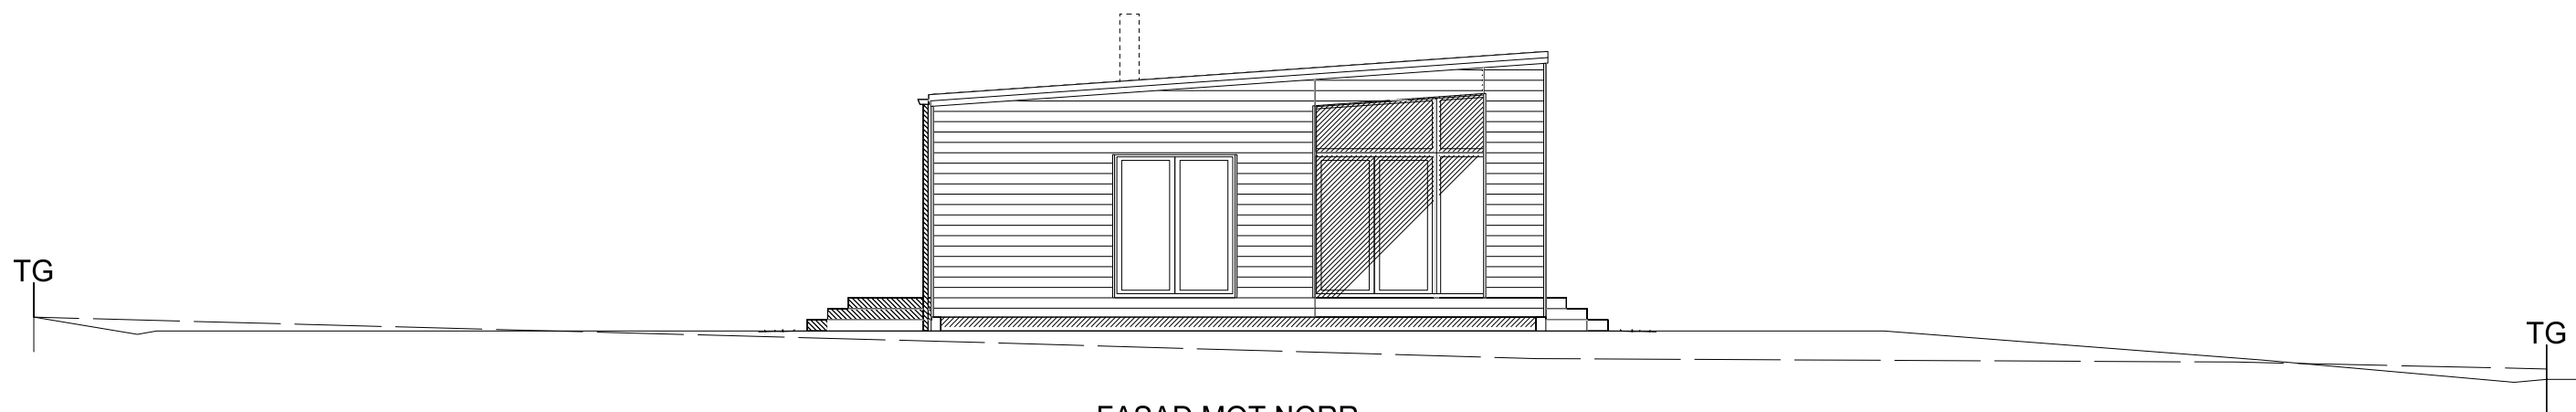

FASAD MOT NORR

SKALA 1:100
10
9
8
7
6
5
4
3
2
1
0

— Blivande. mark
- - - Nuvarande. mark
- - - Gata

D TL-order : DG
C Huvudritning : DG
B Marklinjer : AB
A Avgår terrass : DG

BET. | ANT. | REVIDERINGEN AVSER | DATUM. | SIGN.

STATUS HUVUDRITNING URSPRUNGSARKITEKT Søren Rasmussen



Willa Nordic AB
Bäckgatan 5
SE-570 02 Stockaryd
Tfn. +46 382 181 000
Fax. +46 382 200 24

Alla rättigheter till denna ritning tillkommer exklusivt Willa Nordic AB och skyddas av upphovsrättslagen. Ritningen får ej kopieras, ändras, spridas eller på annat sätt användas utan Willa Nordic AB:s skriftliga godkännande.

RITAD | GRANSKAD

DG

DATUM

FASTIGHET CAD NR. 30871504

SKALA | ARK 1:100 A3

Erik Torle PROJEKT NR. 3087

TYP AV RITNING RITNING NR. A-03 BET. D

FASADER

ANVISNINGAR

TYP AV RITNING | RITNING NR. | REVIDERING
 Sektion | A-04 | D

Gällande regler BBR, Möblering enligt svensk standard

Huset är klassat som BR3 byggnad

Leveransomfattning enligt Willa Nordics checklista/Leveransbeskrivning

Öppna spisar ska utföras med luckor för eldstadsöppning (pga ventilation)

På ritningen har ej redovisats takhuvar för typ ventilation, imkanal, avloppsluftning samt anordningar för taksydd.

VENTILATION

Frånluftsvärmepump alt mekanisk frånluft med uteluft via spaltventiler i fönsterkarm / väggventil enligt markering på plan.

Ventilationsdragning utförs dold i schakt och bjälklag. Synlig enligt markering på ritning.

Ventilation i garage/förråd med självdrag.

BETECKNINGAR


- CD Centraldammsugare
- DM Diskmaskin
- F Fast fönster
- F Frys
- FJV Fjärrvärmväxlare
- FMS Fasadmätarskåp (överkant 1800 över mark)
- G Garderob
- GVF Golvvärmefördelare
- HT Handdukstork
- KF Kyl/Frys
- KS Kyl/Sval
- L Linneskåp
- MIC Microvågsugn
- R Råglas
- ST Städskåp
- TH Takhöjd
- TM Tvättmaskin
- TN Tvättnedkast
- TT Torktumlare
- TS Torkskåp
- U Ugn
- V Valvkarm
- VL Vindslucka med stega (beakta placering av belysning i små rum)
- VM Vattenmätare
- VP Värmepump
- VUK Väggvattenutkastare
- VVB Varmvattenberedare
- Ö Öppningskarm

- ⊞ Klinker
- ∅ Stuprör, (max 12 m ränna/rör)
- ← Bjälklagsriktning
- Inbyggd balk
- Synlig balk

D	TL-order	:	DG
C	Huvudritning	:	DG
B	FSH	:	AB
A	Byggnadshöjd	:	DG

BET.	ANT.	REVIDERINGEN AVSER	DATUM.	SIGN.
------	------	--------------------	--------	-------


STATUS		URSPRUNGSARKITEKT	
HUVUDRITNING		Søren Rasmussen	
 Willa Nordic AB Bäckgatan 5 SE-570 02 Stockaryd Tfn. +46 382 181 000 Fax. +46 382 200 24		RITAD	GRANSKAD
		DG	
FASTIGHET		CAD NR.	
		30871505	
		SKALA	ARK
		1:100	A3
		PROJEKT NR.	
		3087	
TYP AV RITNING		RITNING NR.	BET.
Sektion		A-04	D

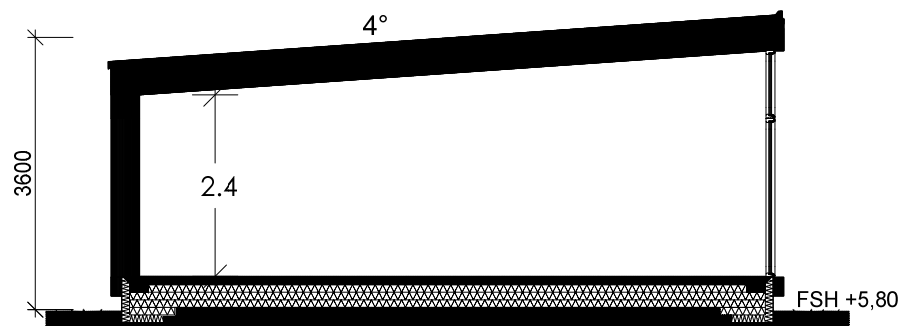


SEKTION

FÖRESLAGEN SOCKELHÖJD FASTSTÄLLES AV BERÖRD MYNDIGHET


SKALA 1:100

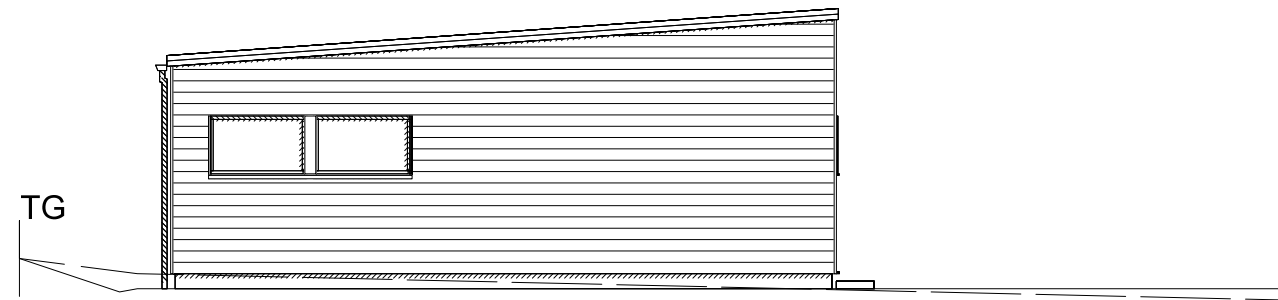


FASAD MOT NORR

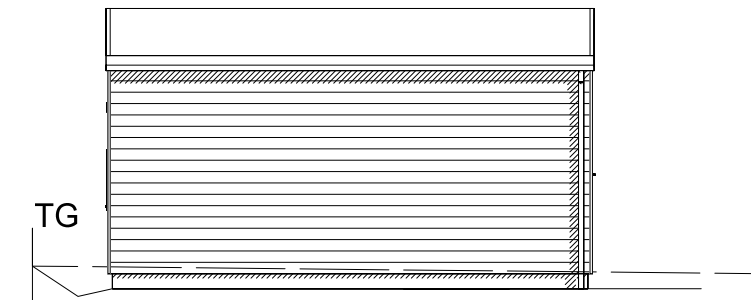



FASAD MOT ÖSTER

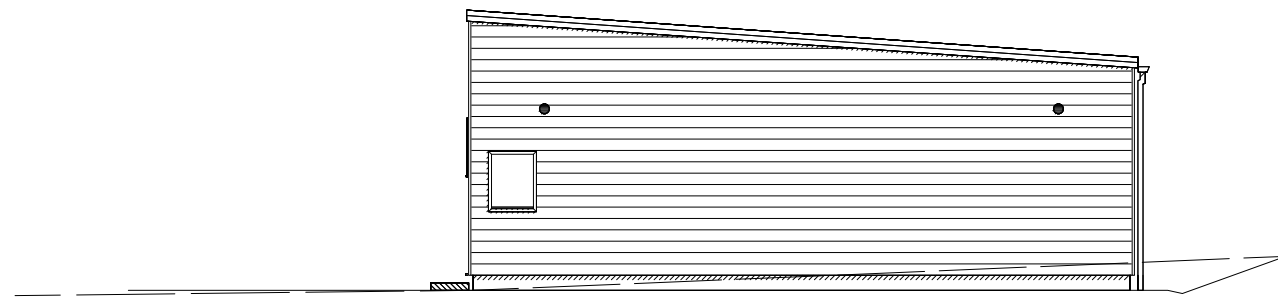

FASAD MOT SÖDER

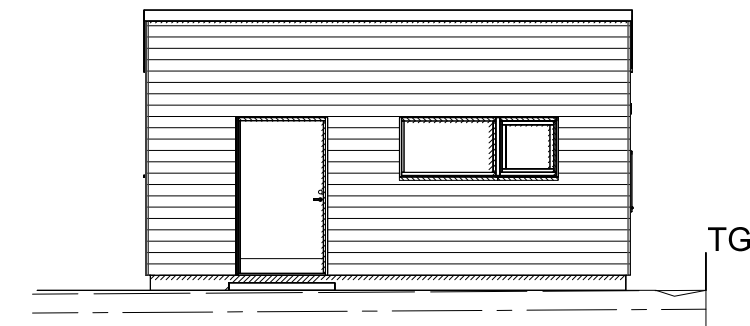

FASAD MOT VÄSTER

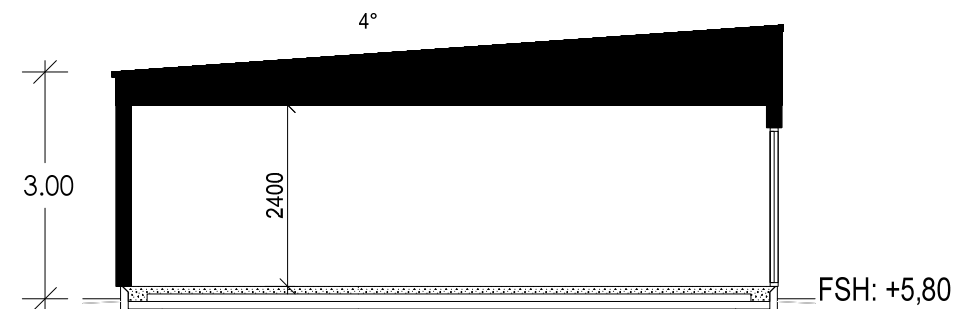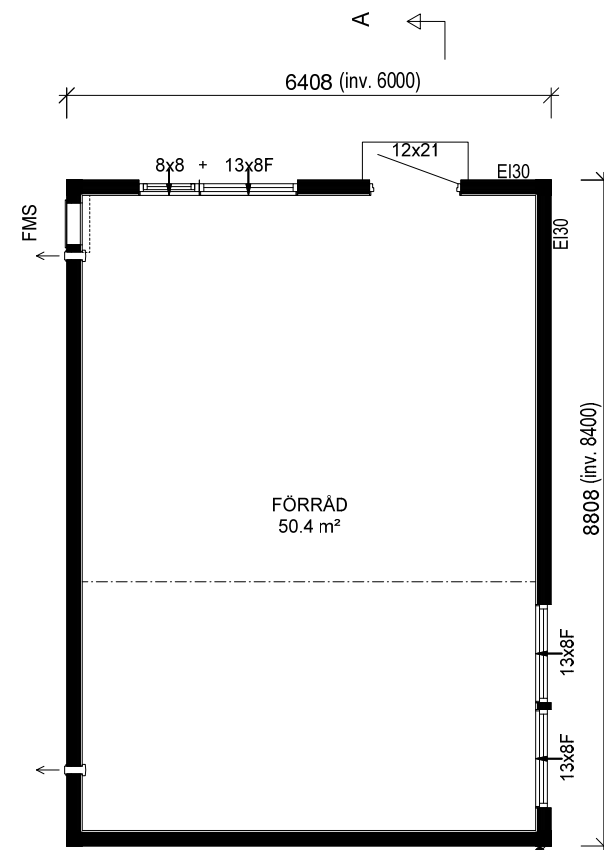

SEKTION A-A

FÖRESLAGEN SOCKELHÖJD FASTSTÄLLES AV BERÖRD MYNDIGHET.

SKALA 1:100
10
9
8
7
6
5
4
3
2
1
0

— Blivande. mark
- - - Nuvarande. mark
- - - Gata

D	TL-order	DG
C	Huvudritning	DG
B	Marklinjer, Tak	AB
A	YD/ Fönster	DG

BET.	ANT.	REVIDERINGEN AVSER	DATUM.	SIGN.
STATUS		URSPRUNGSARKITEKT		
HUVUDRITNING				
		Alla rättigheter till denna ritning tillkommer exklusivt Willa Nordic AB och skyddas av upphovsrättslagen. Ritningen får ej kopieras, ändras, spridas eller på annat sätt användas utan Willa Nordic AB:s skriftliga godkännande.		
		RITAD	GRANSKAD	
FASTIGHET		CAD NR.		
		30871503		
		SKALA	ARK	
		1:100	A3	
		PROJEKT NR.		
		3087 Förråd		
TYP AV RITNING		RITNING NR.	BET.	
Förråd		A-05	D	

2014-11-15 15:11:16