



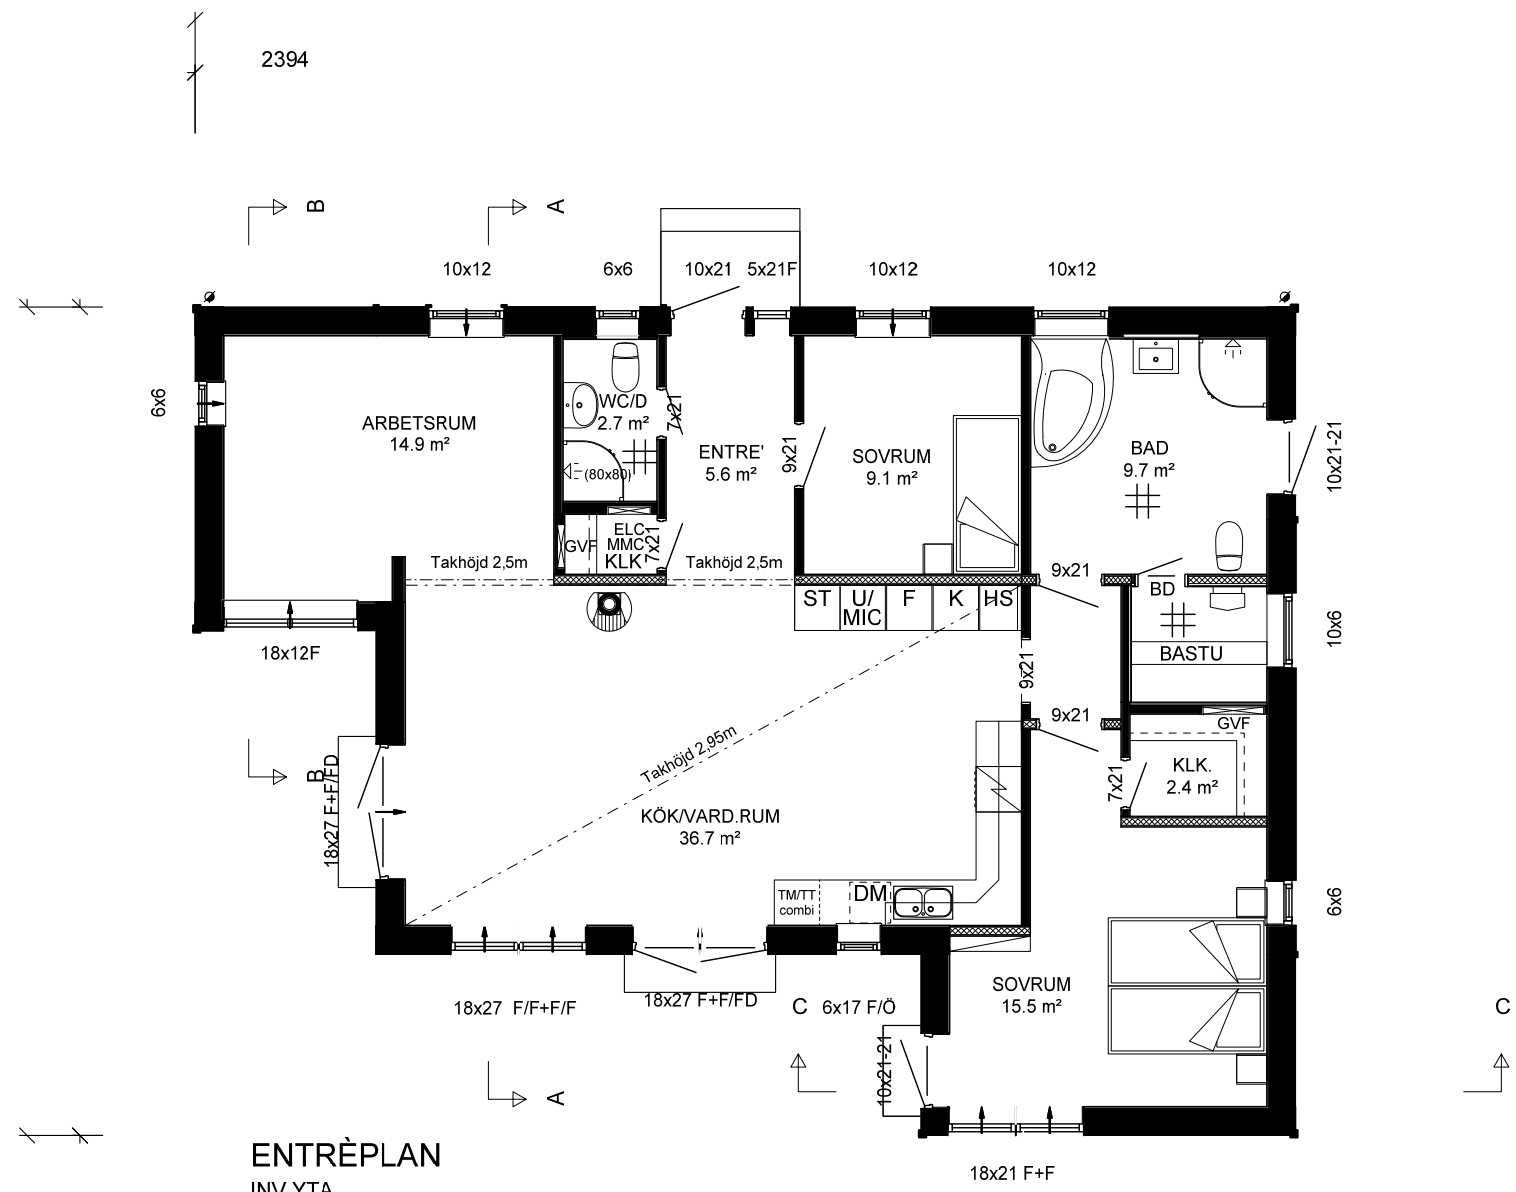
SKALA 1:100
 10
9
8
7
6
5
4
3
2
1
0
10
5
0

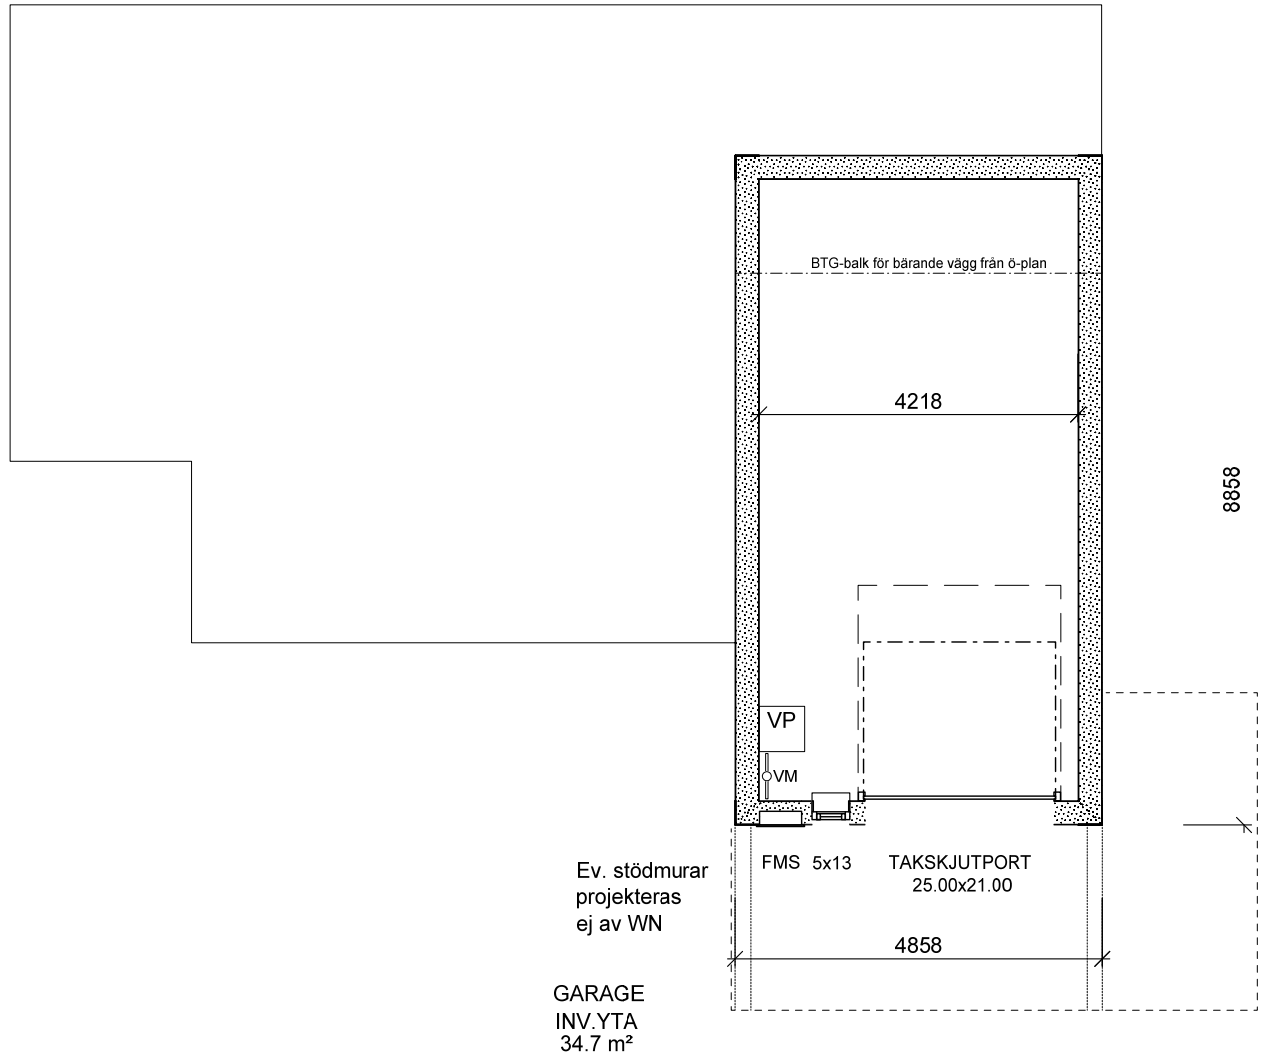

BET.	ANT.	REVIDERINGEN AVSER	DATUM.	SIGN.
STATUS		URSPRUNGSARKITEKT		
BYGGLOVSRITNING				
 Willa Nordic AB Bäckgatan 5 SE-570 02 Stockaryd Tfn. +46 382 181 000 Fax. +46 382 200 24	Alla rättigheter till denna ritning tillkommer exklusivt Willa Nordic AB och skyddas av upphovsrättslagen. Ritningen får ej kopieras, ändras, spridas eller på annat sätt användas utan Willa Nordic AB:s skriftliga godkännande.	RITAD	GRANSKAD	
		DG	21	
		CAD NR.	30941500	
		SKALA	1:100	ARK A3
		PROJEKT NR.	3094	
TYP AV RITNING		RITNING NR.	BET.	
Källare/Slutningsplan		A-00		

2014-10-21 14:26:44


SKALA 1:100
 10
9
8
7
6
5
4
3
2
1
0




ENTRÉPLAN
 INV.YTA
 107.5 m²
 BYGGYTA
 126.3 m²

D	Fönsterdörr	DG		
C	Skärmtak	DG		
B	Planlösning	DG		
A	Planlösning	DG		
BET.	ANT.	REVIDERINGEN AVSER	DATUM.	SIGN.
STATUS		URSPRUNGSARKITEKT		
BYGGLOVSRITNING				
	Willa Nordic AB Bäckgatan 5 SE-570 02 Stockaryd Tfn. +46 382 181 000 Fax. +46 382 200 24	Alla rättigheter till denna ritning tillkommer exklusivt Willa Nordic AB och skyddas av upphovsrättslagen. Ritningen får ej kopieras, ändras, spridas eller på annat sätt användas utan Willa Nordic AB:s skriftliga godkännande.	RITAD	GRANSKAD
			DG	DATUM
FASTIGHET		CAD NR.		
Nybyggnad Fritidshus Raftön 1:48		30941501		
BYGGHERRER		SKALA	ARK	
Marianne Sempler / Karl Holte		1:100	A3	
TYP AV RITNING		PROJEKT NR.	RITNING NR.	BET.
Plan 1		3094	A-01	D

2014-11-25 10:43:23

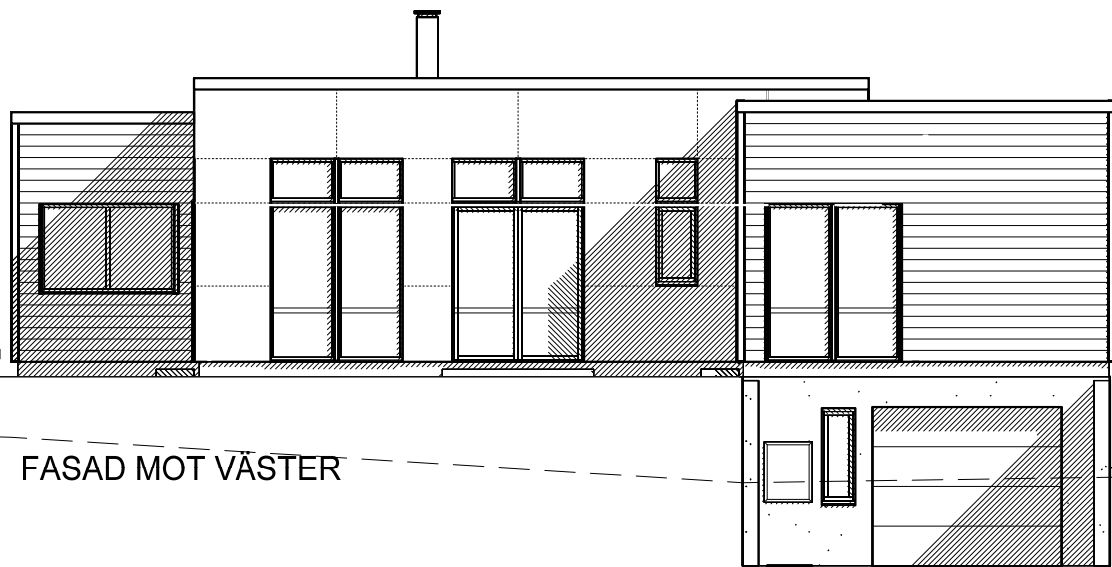

FASAD MOT VÄSTER

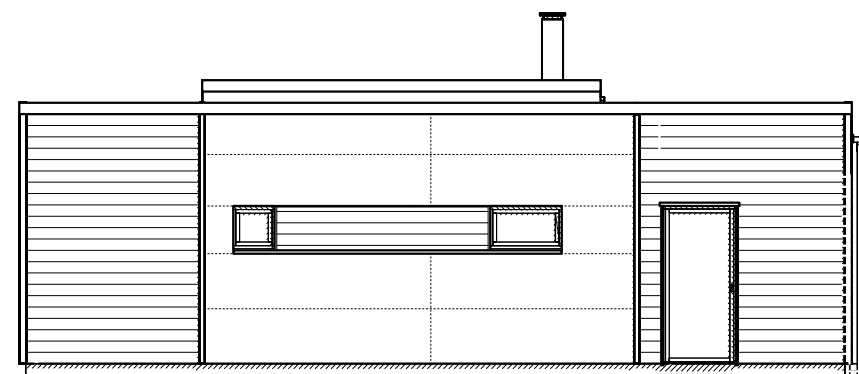


FASAD MOT SÖDER

SKALA 1:100
10
9
8
7
6
5
4
3
2
1
0


TG
+?.00
— Blivande mark
- - - Nuvarande mark
- - - Gata

C Skärmtak
B Planlösning
A Väderstreck

BET.	ANT.	REVIDERINGEN AVSER	DATUM.	SIGN.
STATUS		URSPRUNGSARKITEKT		
BYGGLOVSRITNING				
		Willa Nordic AB Bäckgatan 5 SE-570 02 Stockaryd Tfn. +46 382 181 000 Fax. +46 382 200 24		Alla rättigheter till denna ritning tillkommer exklusivt Willa Nordic AB och skyddas av upphovsrättslagen. Ritningen får ej kopieras, ändras, spridas eller på annat sätt användas utan Willa Nordic AB:s skriftliga godkännande.
		RITAD	GRANSKAD	
		DG		
		DATUM		
		CAD NR.		
		30941503		
		SKALA	ARK	
		1:100	A3	
		PROJEKT NR.		
		3094		
TYP AV RITNING		RITNING NR.	BET.	
Fasad 1&2		A-02	C	

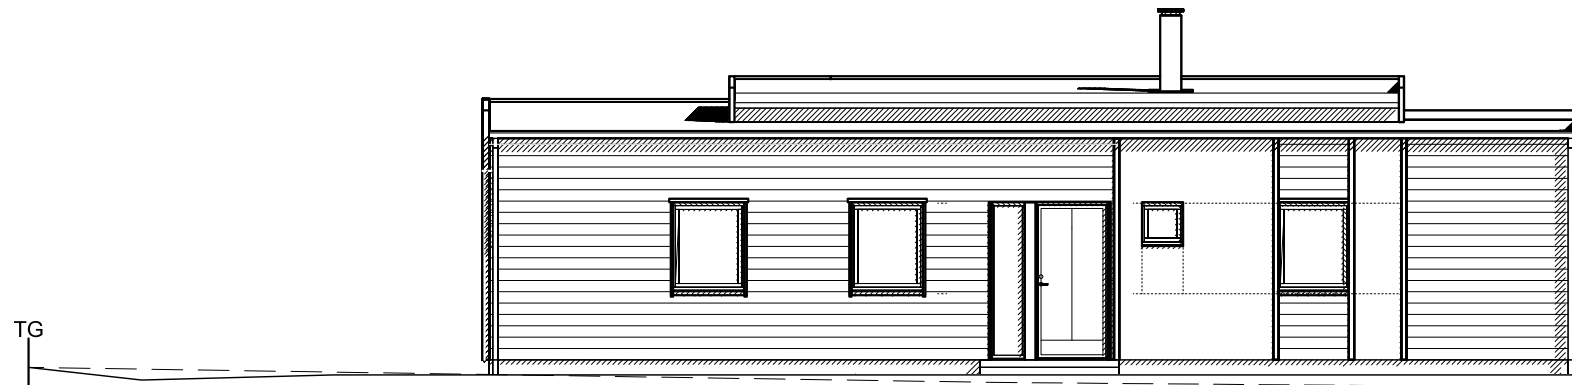

FASAD MOT ÖSTER

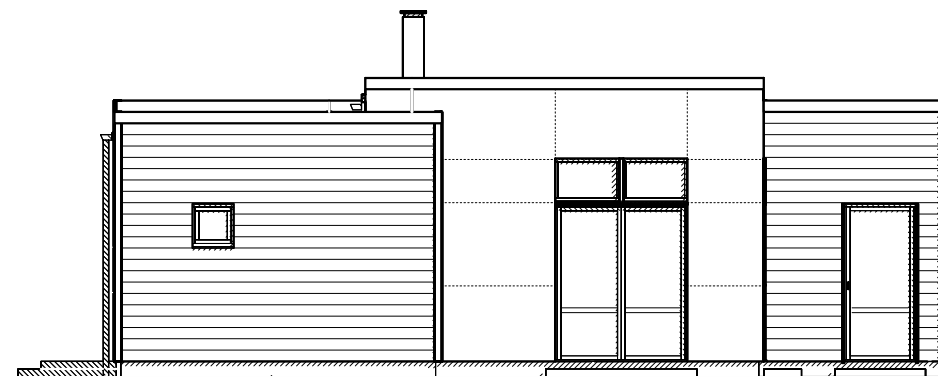

FASAD MOT NORR

SKALA 1:100
10
9
8
7
6
5
4
3
2
1
0

TG
+7,00

— Blivande mark
- - - Nuvarande mark
- - - Gata

- E Fönsterdörr
 - D Skärmtak
 - C Planlösning
 - B Planlösning
 - A Väderstreck
- · · · · DG
 - · · · · DG
 - · · · · DG
 - · · · · DG
 - · · · · DG

BET.	ANT.	REVIDERINGEN AVSER	DATUM.	SIGN.	
STATUS BYGGLOVSRITNING			URSPRUNGSARKITEKT		
 Willa Nordic AB Bäckgatan 5 SE-570 02 Stockaryd Tfn. +46 382 181 000 Fax. +46 382 200 24		Alla rättigheter till denna ritning tillkommer exklusivt Willa Nordic AB och skyddas av upphovsrättslagen. Ritningen får ej kopieras, ändras, spridas eller på annat sätt användas utan Willa Nordic AB:s skriftliga godkännande.		RITAD	GRANSKAD
		DG 21		CAD NR.	30941504
		SKALA	1:100	ARK	A3
		PROJEKT NR.	3094		
TYP AV RITNING Fasad 3&4		RITNING NR.	A-03	BET.	E

ANVISNINGAR

TYP AV RITNING | RITNING NR. | REVIDERING
 Sektion | A-04 | B

Gällande regler BBR, Möblering enligt svensk standard

Huset är klassat som BR3 byggnad

Leveransomfattning enligt Willa Nordics checklista/Leveransbeskrivning

Öppna spisar ska utföras med luckor för eldstadsöppning (pga ventilation)

På ritningen har ej redovisats takhuvar för typ ventilation, imkanal, avloppsluftning samt anordningar för takskydd.

VENTILATION

Frånluftsvärmepump alt mekanisk frånluft med uteluft via spaltventiler i fönsterkarm / väggventil enligt markering på plan.

Ventilationsdragning utförs dold i schakt och bjälklag. Synlig enligt markering på ritning.

Ventilation i garage/förråd med självdrag.

BETECKNINGAR

- CD Centraldammsugare
- DM Diskmaskin
- F Fast fönster
- F Fry
- FJV Fjärrvärmväxlare
- FMS Fasadmätarskåp (överkant 1800 över mark)
- G Garderob
- GVF Golvvärmefördelare
- HT Handdukstork
- KF Kyl/Frys
- KS Kyl/Sval
- L Linneskåp
- MIC Microvågsugn
- R Råglas
- ST Städsåp
- TH Takhöjd
- TM Tvättmaskin
- TN Tvättmedelkast
- TT Torktumlare
- TS Torkskåp
- U Ugn
- V Valvkarm
- VL Vindslucka med steg (beakta placering av belysning i små rum)
- VM Vattenmätare
- VP Värmepump
- VUK Vaggvattenutkastare
- VVB Varmvattenberedare
- Ö Öppningskarm

- ⊞ Klinker
- ∅ Stuprör, (max 12 m ränna/rör)
- ← Bjälklagsriktning
- - - - - Inbyggd balk
- ▭ Synlig balk

B Planlösning
 A Planlösning

BET. | ANT. | REVIDERINGEN AVSER | DATUM. | SIGN.

STATUS | URSPRUNGSARKITEKT

BYGGLOVSRITNING



Willa Nordic AB
 Bäckgatan 5
 SE-570 02 Stockaryd
 Tfn. +46 382 181 000
 Fax. +46 382 200 24

Alla rättigheter till denna ritning tillkommer exklusivt Willa Nordic AB och skyddas av upphovsrättslagen. Ritningen får ej kopieras, ändras, spridas eller på annat sätt användas utan Willa Nordic AB:s skriftliga godkännande.

RITAD | GRANSKAD
 DG


DATUM

CAD NR.
 30941505


SKALA | ARK
 1:100 | A3

PROJEKT NR.
 3094


TYP AV RITNING | RITNING NR. | BET.
 Sektion | A-04 | B

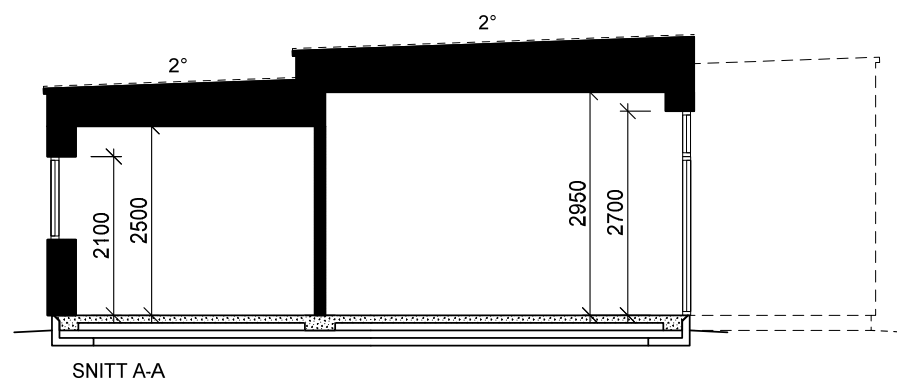

SNITT A-A

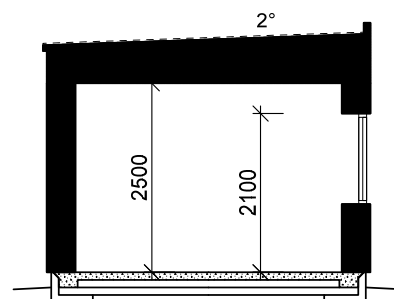

SNITT B-B

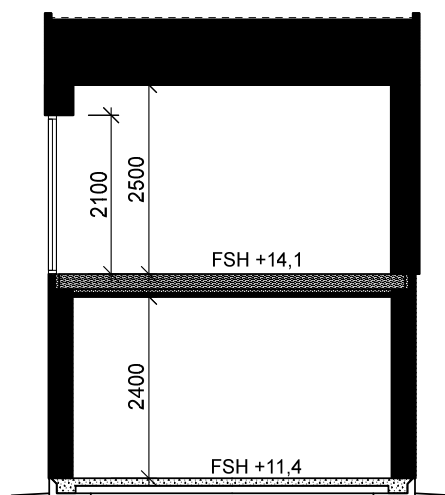

SNITT C-C

SKALA 1:100
 10
 9
 8
 7
 6
 5
 4
 3
 2
 1
 0

