


SLUTTNINGSVANING  
 INV.AREA: 67,4 m²  
 FÖRRAD: 11,3 m²


Ritningen är skyddad enligt upphovsrättslagen, och får inte kopieras, spridas eller i övrigt användas utan upphovsmannens medgivande.

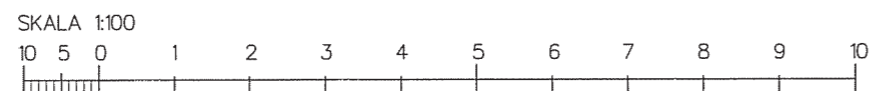

### HUVUDRITNING


form bygger på funktion  
 Tel 0382-206 50  
 fax 0382-200 24  
 Bäckgatan 5  
 570 02 Stockaryd

BET	ANT	ÄNDRINGEN AVSER	DATUM	SIGN
		BYGGHERRE:		
				SKALA 1:100
		UPPHOVSRITTEKT:	GRANSKAD	ORDER NR.
				2390
			RITN. NR.	BET
			A-00	

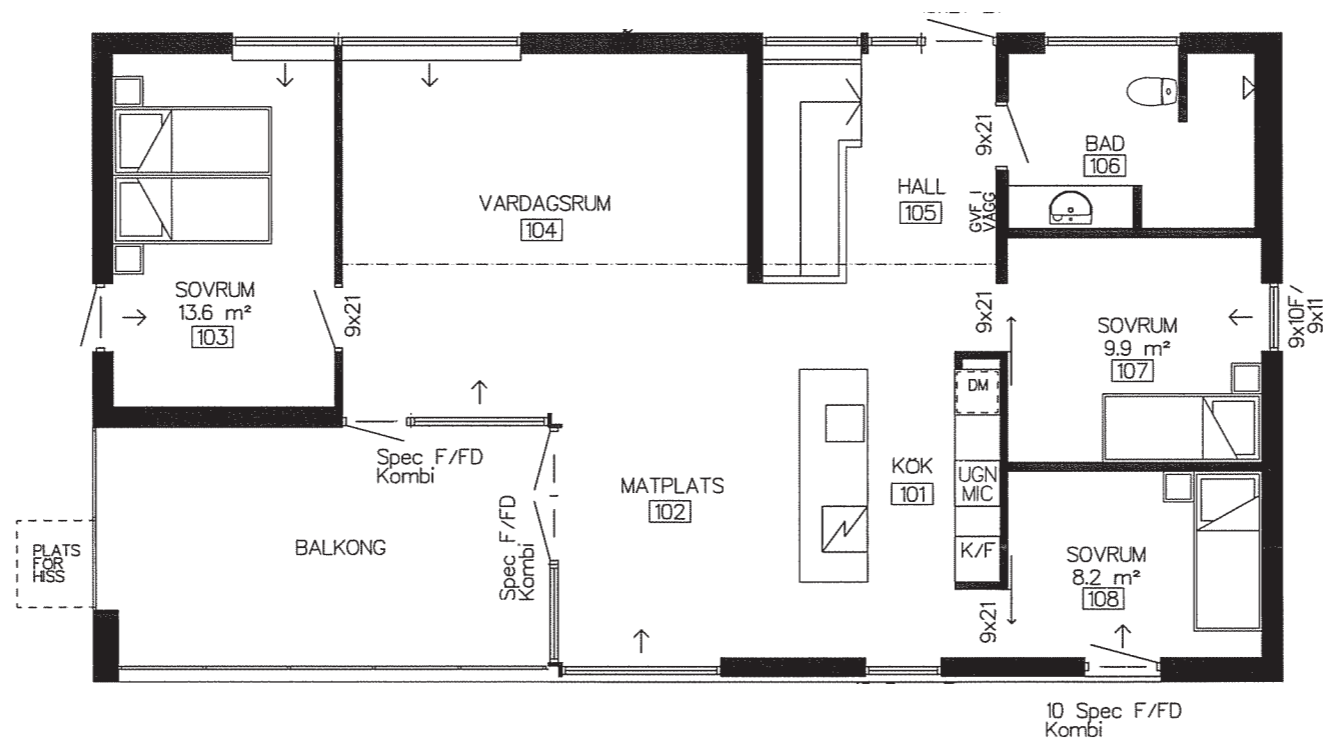

ENTREVÄNING  
INV. AREA: 100,6 m<sup>2</sup>

Ritningen är skyddad enligt upphovsrättslagen och får inte kopieras, spridas eller i övrigt användas utan upphovsmännens medgivande.

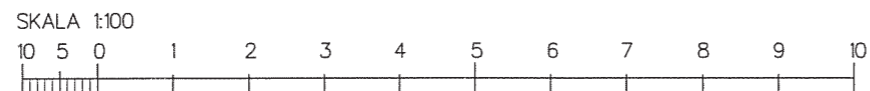

## HUVUDRITNING




form bygger på funktion  
Tel 0382-206 50  
fax 0382-200 24  
Bäckgatan 5  
570 02 Stockaryd


BET	ANT	ANDRINGEN AVSER	DATUM	SIGN
RITAD		BYGGHERRE:		
AB				
DATUM				
UPPHOVSRÄTTSTEXT:		GRANSKAD	ORDER NR.	RITN. NR.
			2390	A-01
				BET
				SKALA 1:100




FASAD MOT ÖSTER

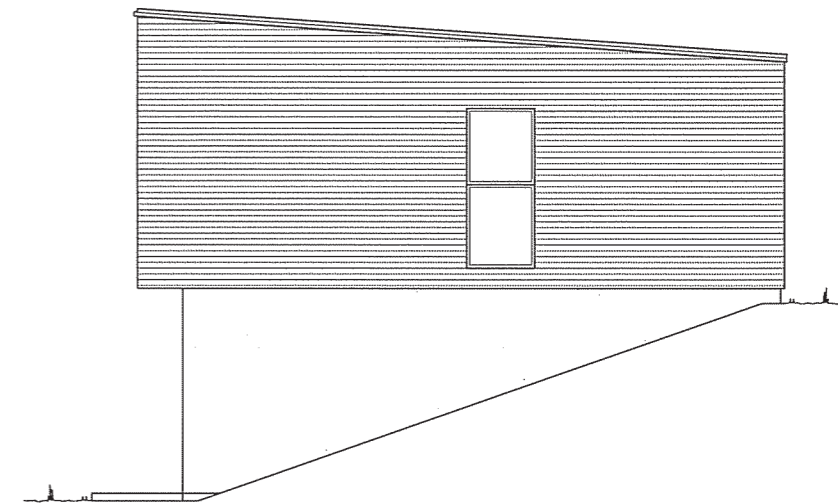

FASAD MOT NORR

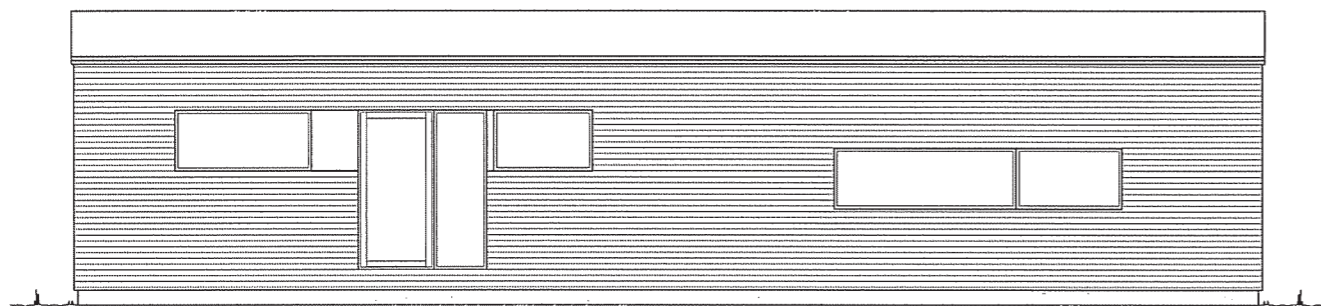


FASAD MOT VÄSTER

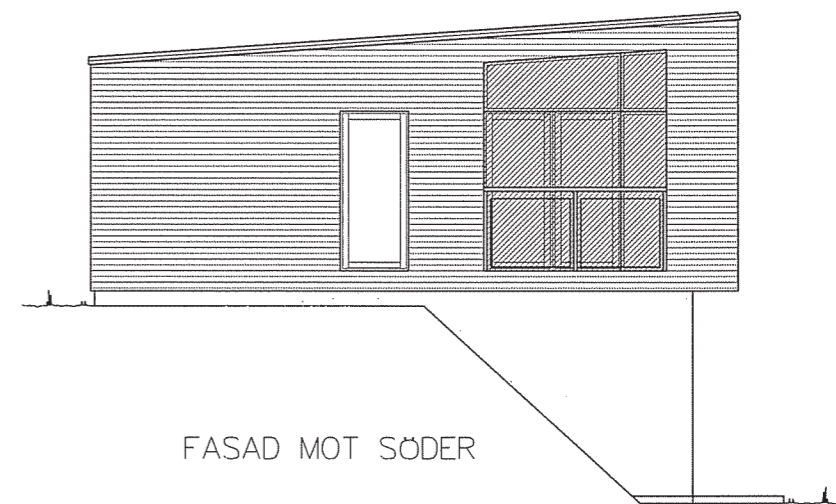

FASAD MOT SÖDER

Ritningen är skyddad enligt upphovsrättslagen och får inte kopieras, spridas eller i övrigt användas utan upphovsmännens medgivande.

SKALA 1:100

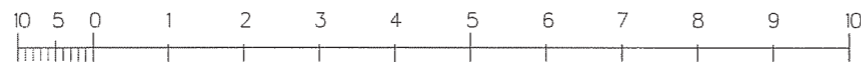


## HUVUDRITNING



form bygger på funktion  
Tel 0382-206 50  
fax 0382-200 24  
Bäckgatan 5  
570 02 Stockaryd

RITAD	BET	ANT	ÄNDRINGEN AVSER	DATUM	SIGN
AB					
DATUM	BYGGHERRE:				
UPPHÖVSARKITEKT:	GRANSKAD	ORDER NR	RITN NR	BET	SKALA
		2390	A-02		1:100

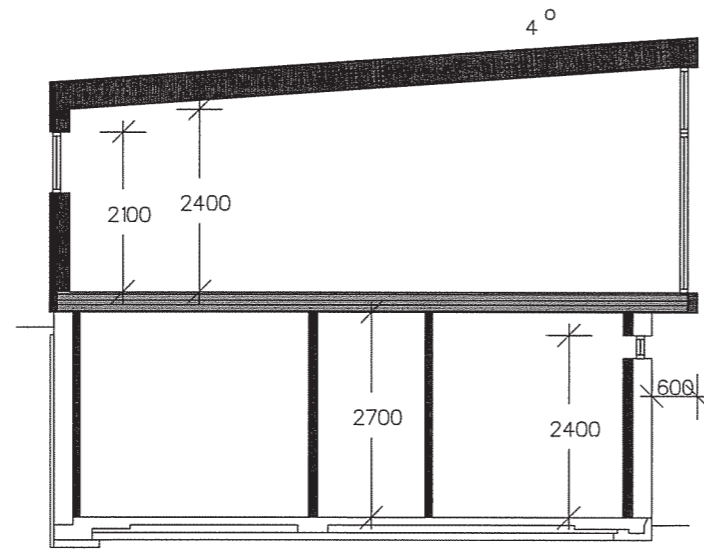

ANVISNINGAR  
 Gällande regler BBR & BKR 99  
 Möblering enligt svensk standard

Huset är klassat som BR3 byggnad

Leveransomfattning enligt Willa Nordics  
 Checklista/Leveransbeskrivning

Öppna spisar skall utföras med luckor för  
 eldstadsöppning (pga ventilation)

På ritningen har ej redovisats takhuvar för  
 typ ventilation, imkanal, avloppsluftning  
 samt anordningar för takskydd.

Ventilation

Frånluftsvärmepump alt mekanisk frånluft  
 med uteluft via spaltventiler i fönsterkarm,  
 enligt markering på plan

Ventilationsdragning utförs dold i schakt  
 och bjälklag. Synlig enligt markering på ritning.

Ventilation i garage/förråd med självdrag.

HUVUDRITNING

BET	ANT	ÄNDRINGEN AVSER	DATUM	SIGN




form bygger på funktion  
 Tel 0382-206 50  
 fax 0382-200 24  
 Bäckgatan 5  
 570 02 Stockaryd

RITAD	BYGGHERRE:			
AB				
DATUM				
UPPHOVSARKITEKT:	GRANSKAD	ORDER NR	RITN. NR	BET
		2390	A-03	

SKALA  
 1:100

SKALA 1:100

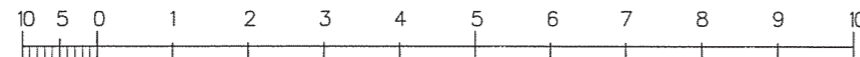

Ritningen är skyddad enligt upphovsrättslagen och får inte kopieras,  
 spridas eller i övrigt användas utan upphovsmannens medgivande.