

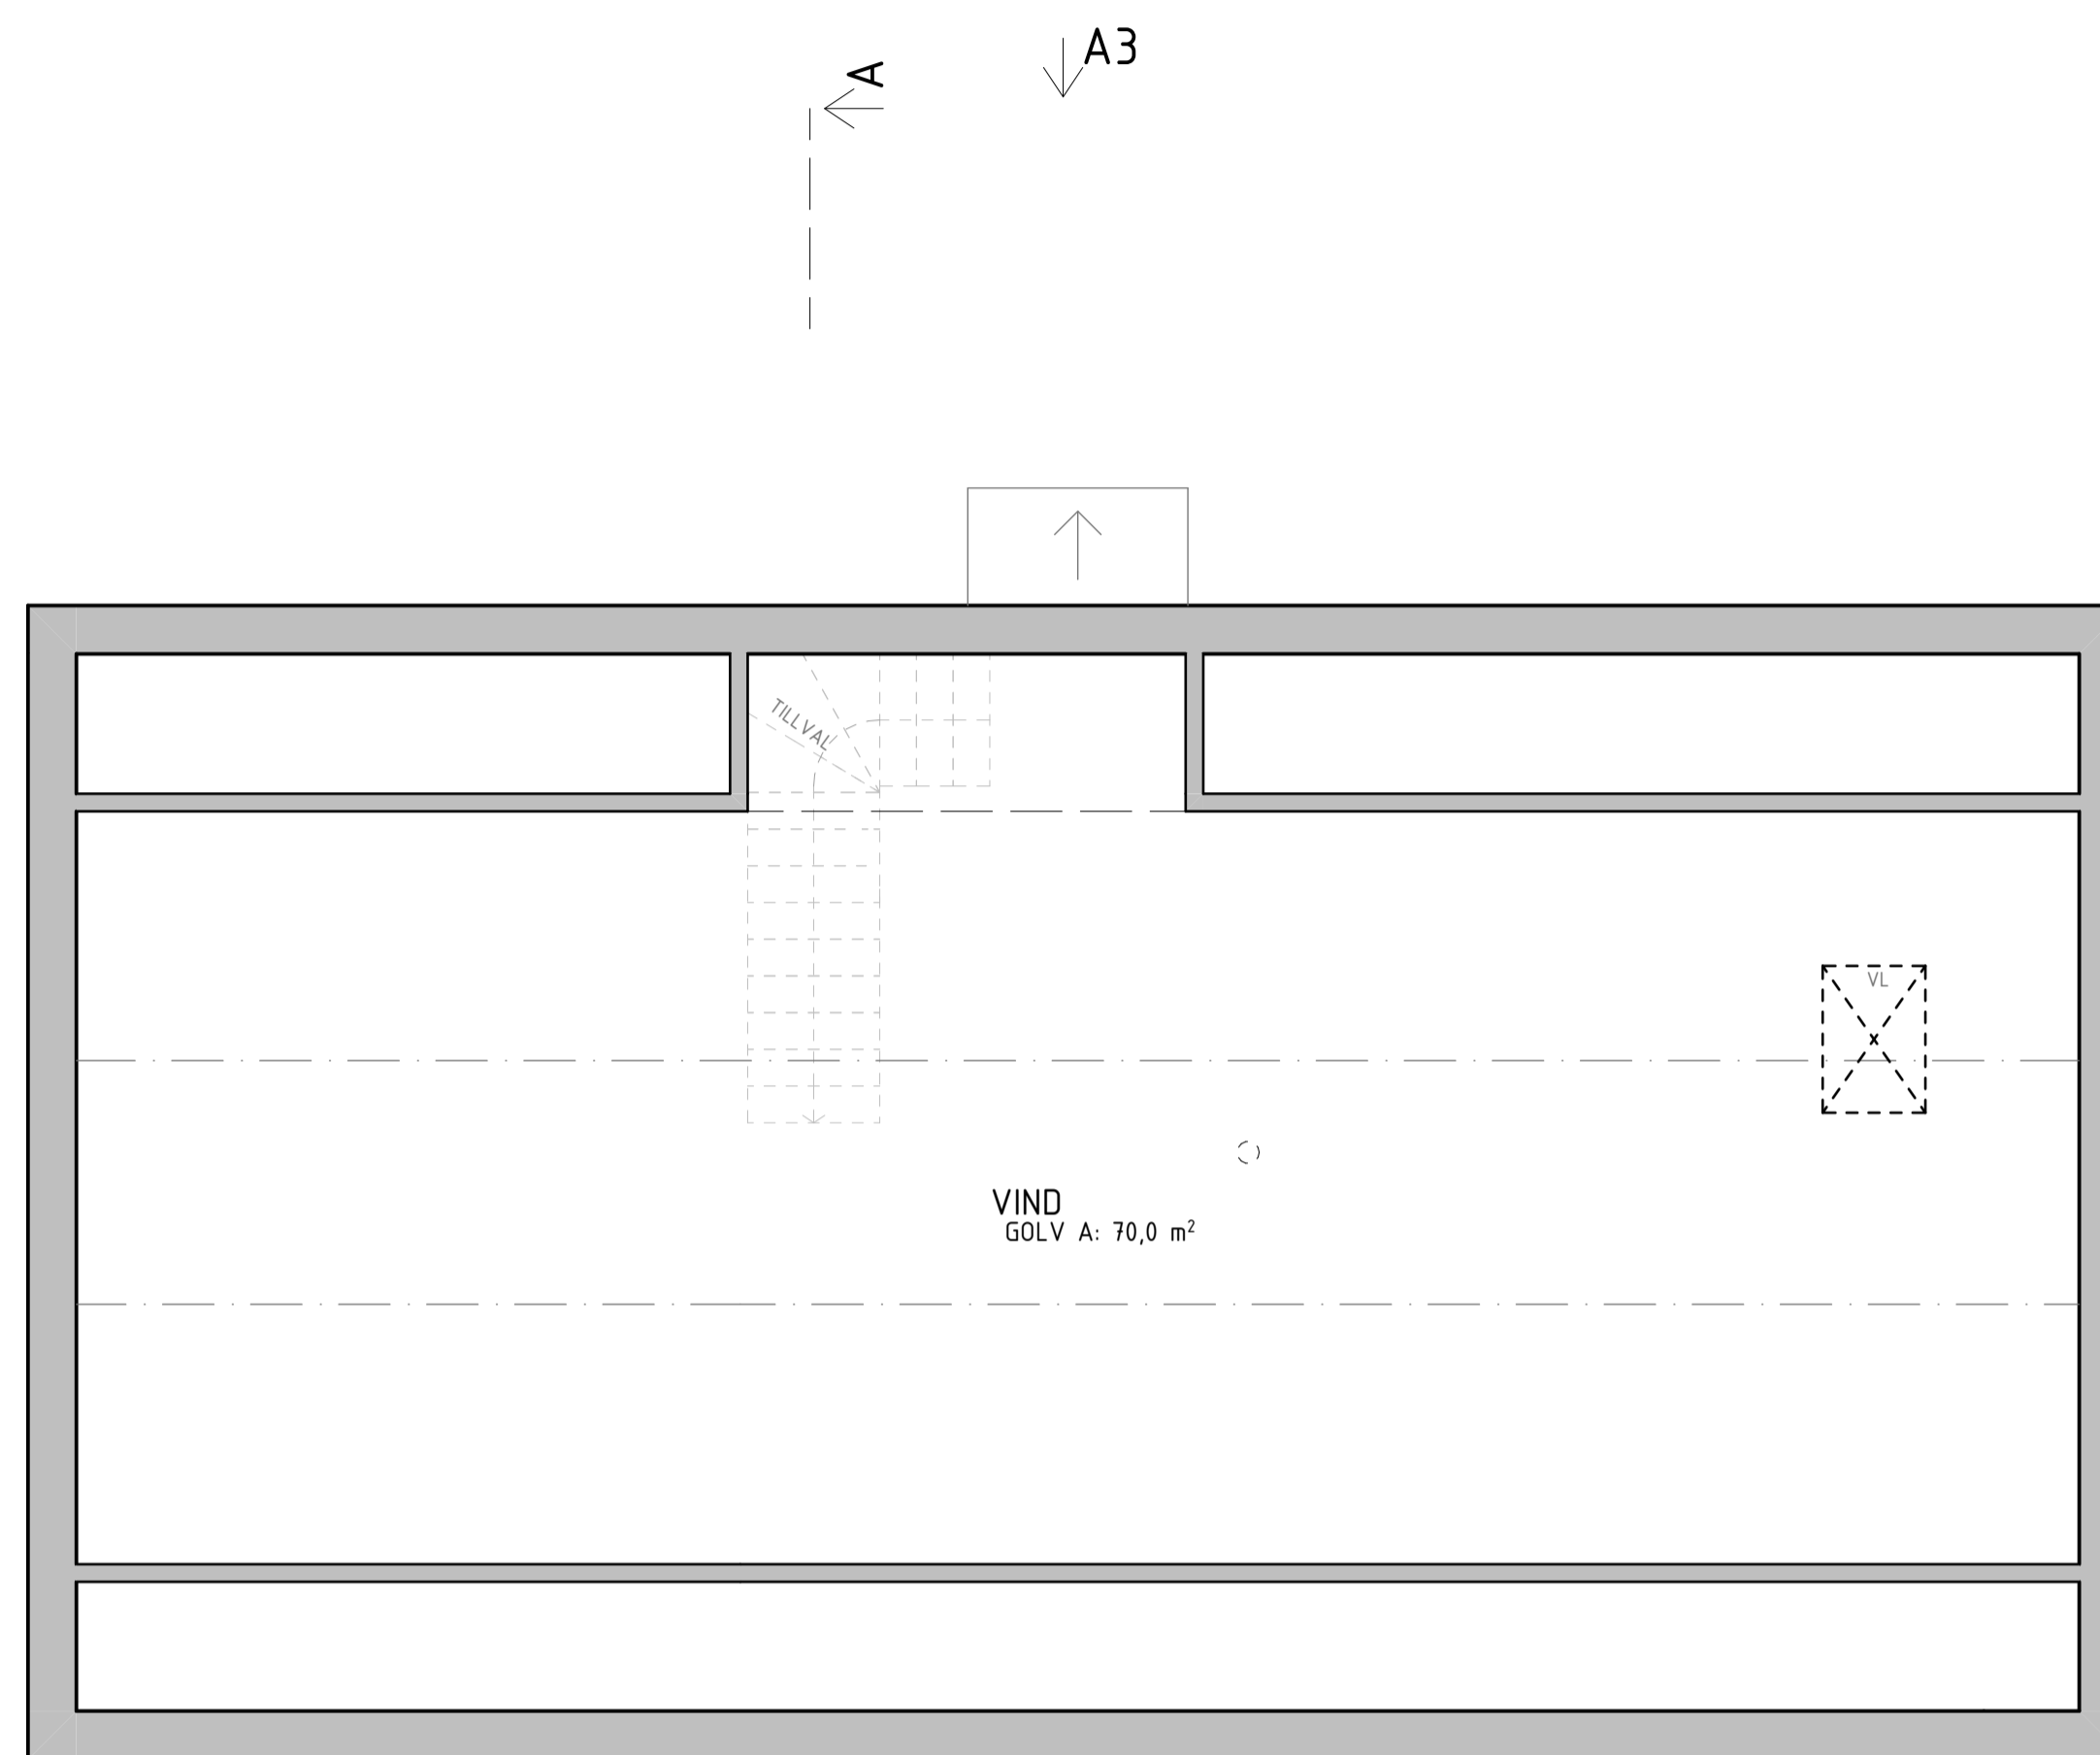


Plan 0
1:50

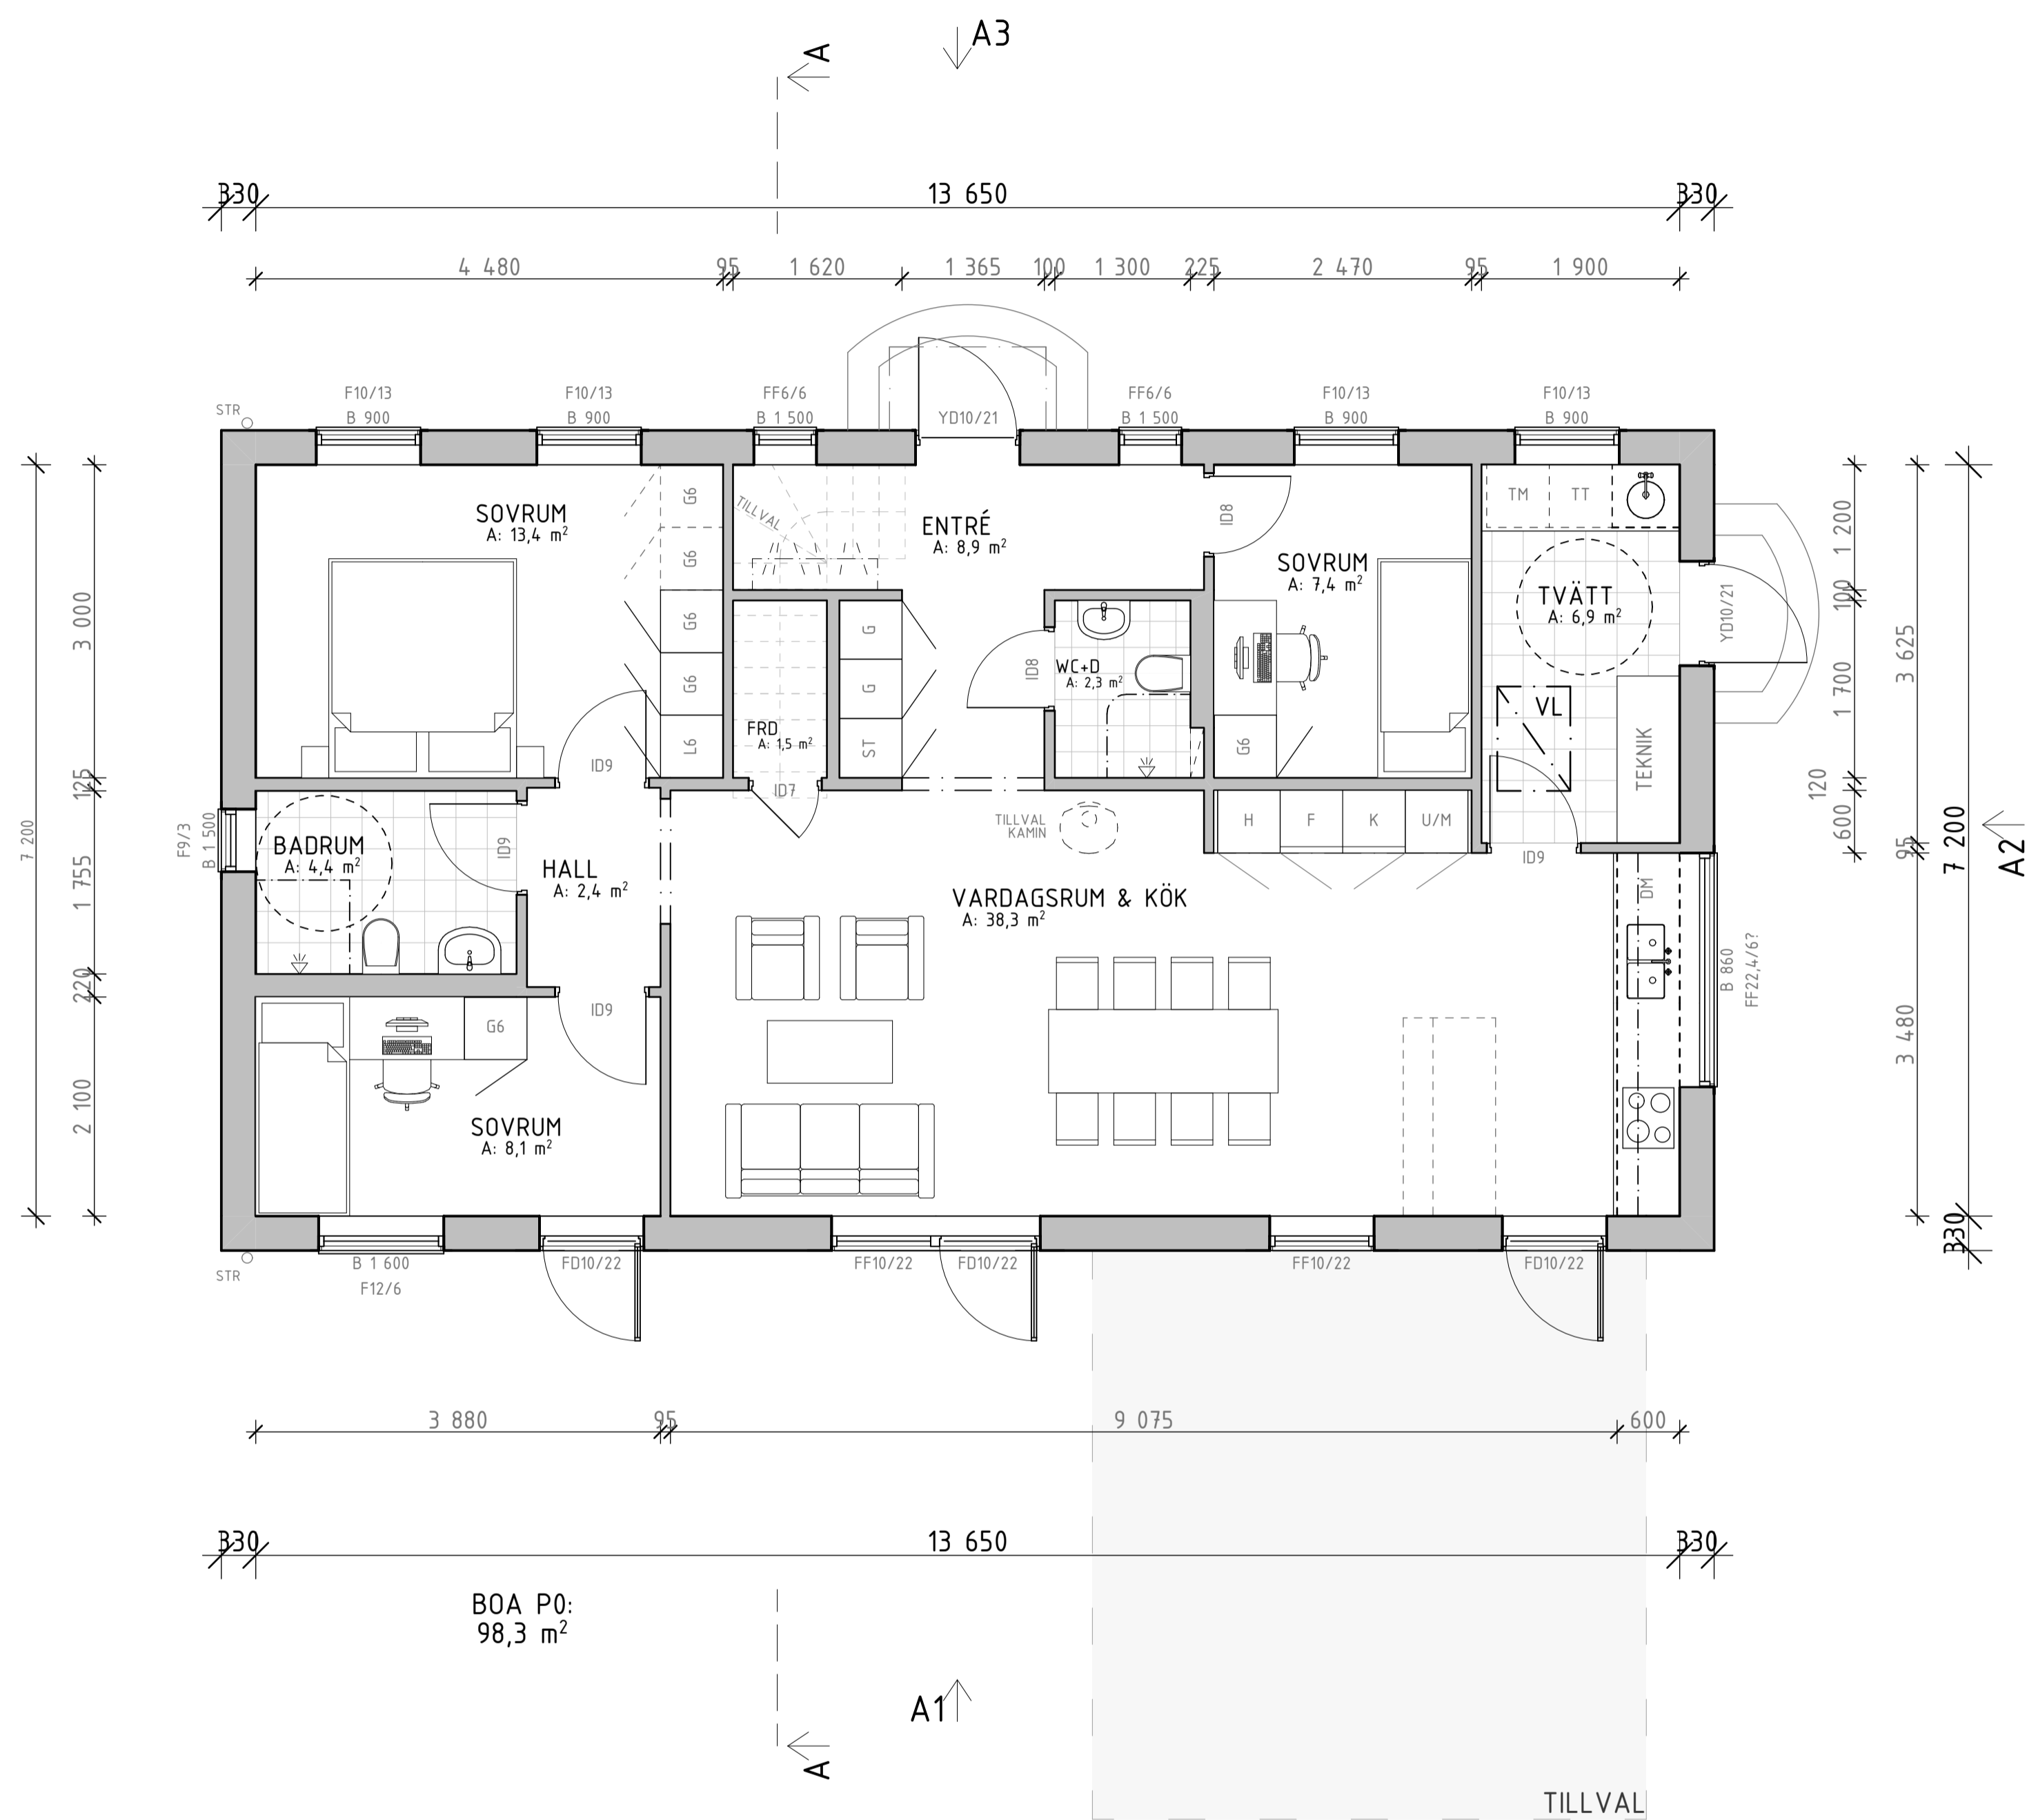


BET	ÄNDRING AVSER	DATUM	Sign.
WILLA SIRETORP			
 <small>WILLA NORDIC KÄNSLA & FÖRNUFT</small>			
BYGG- HERRE	WILLA NORDIC	BYGG- HERRE	WILLA NORDIC
UPPDRAG NR	K.A	RITAD AV	HANDLAGGARE
DATUM	ANSVARIG	S. HJÄLMEBY	
NYBYGGNATION AV VILLA SIRETORP, SÖLVESBORG KOMMUN VILLA PLAN 0			
SKALA AT 1:50	NUMMER A-40-1-100	BET	




Plan 1
1:50

BET	ÄNDRING AVSER	DATUM	Sign.
WILLA SIRETORP			
BYGG- HERRE	WILLA NORDIC		
TEPPBRÄG NR	RTAD AV	HANDLAGGARE	
	K.A		
DATUM	ANSVARIG		
2021 12 17	S. HJÄLMEBY		
NYBYGGNATION AV VILLA SIRETORP, SÖLVESBORG KOMMUN VILLA PLAN 1			
SKALA A1 1:50	NUMMER	A-40-1-101	BET

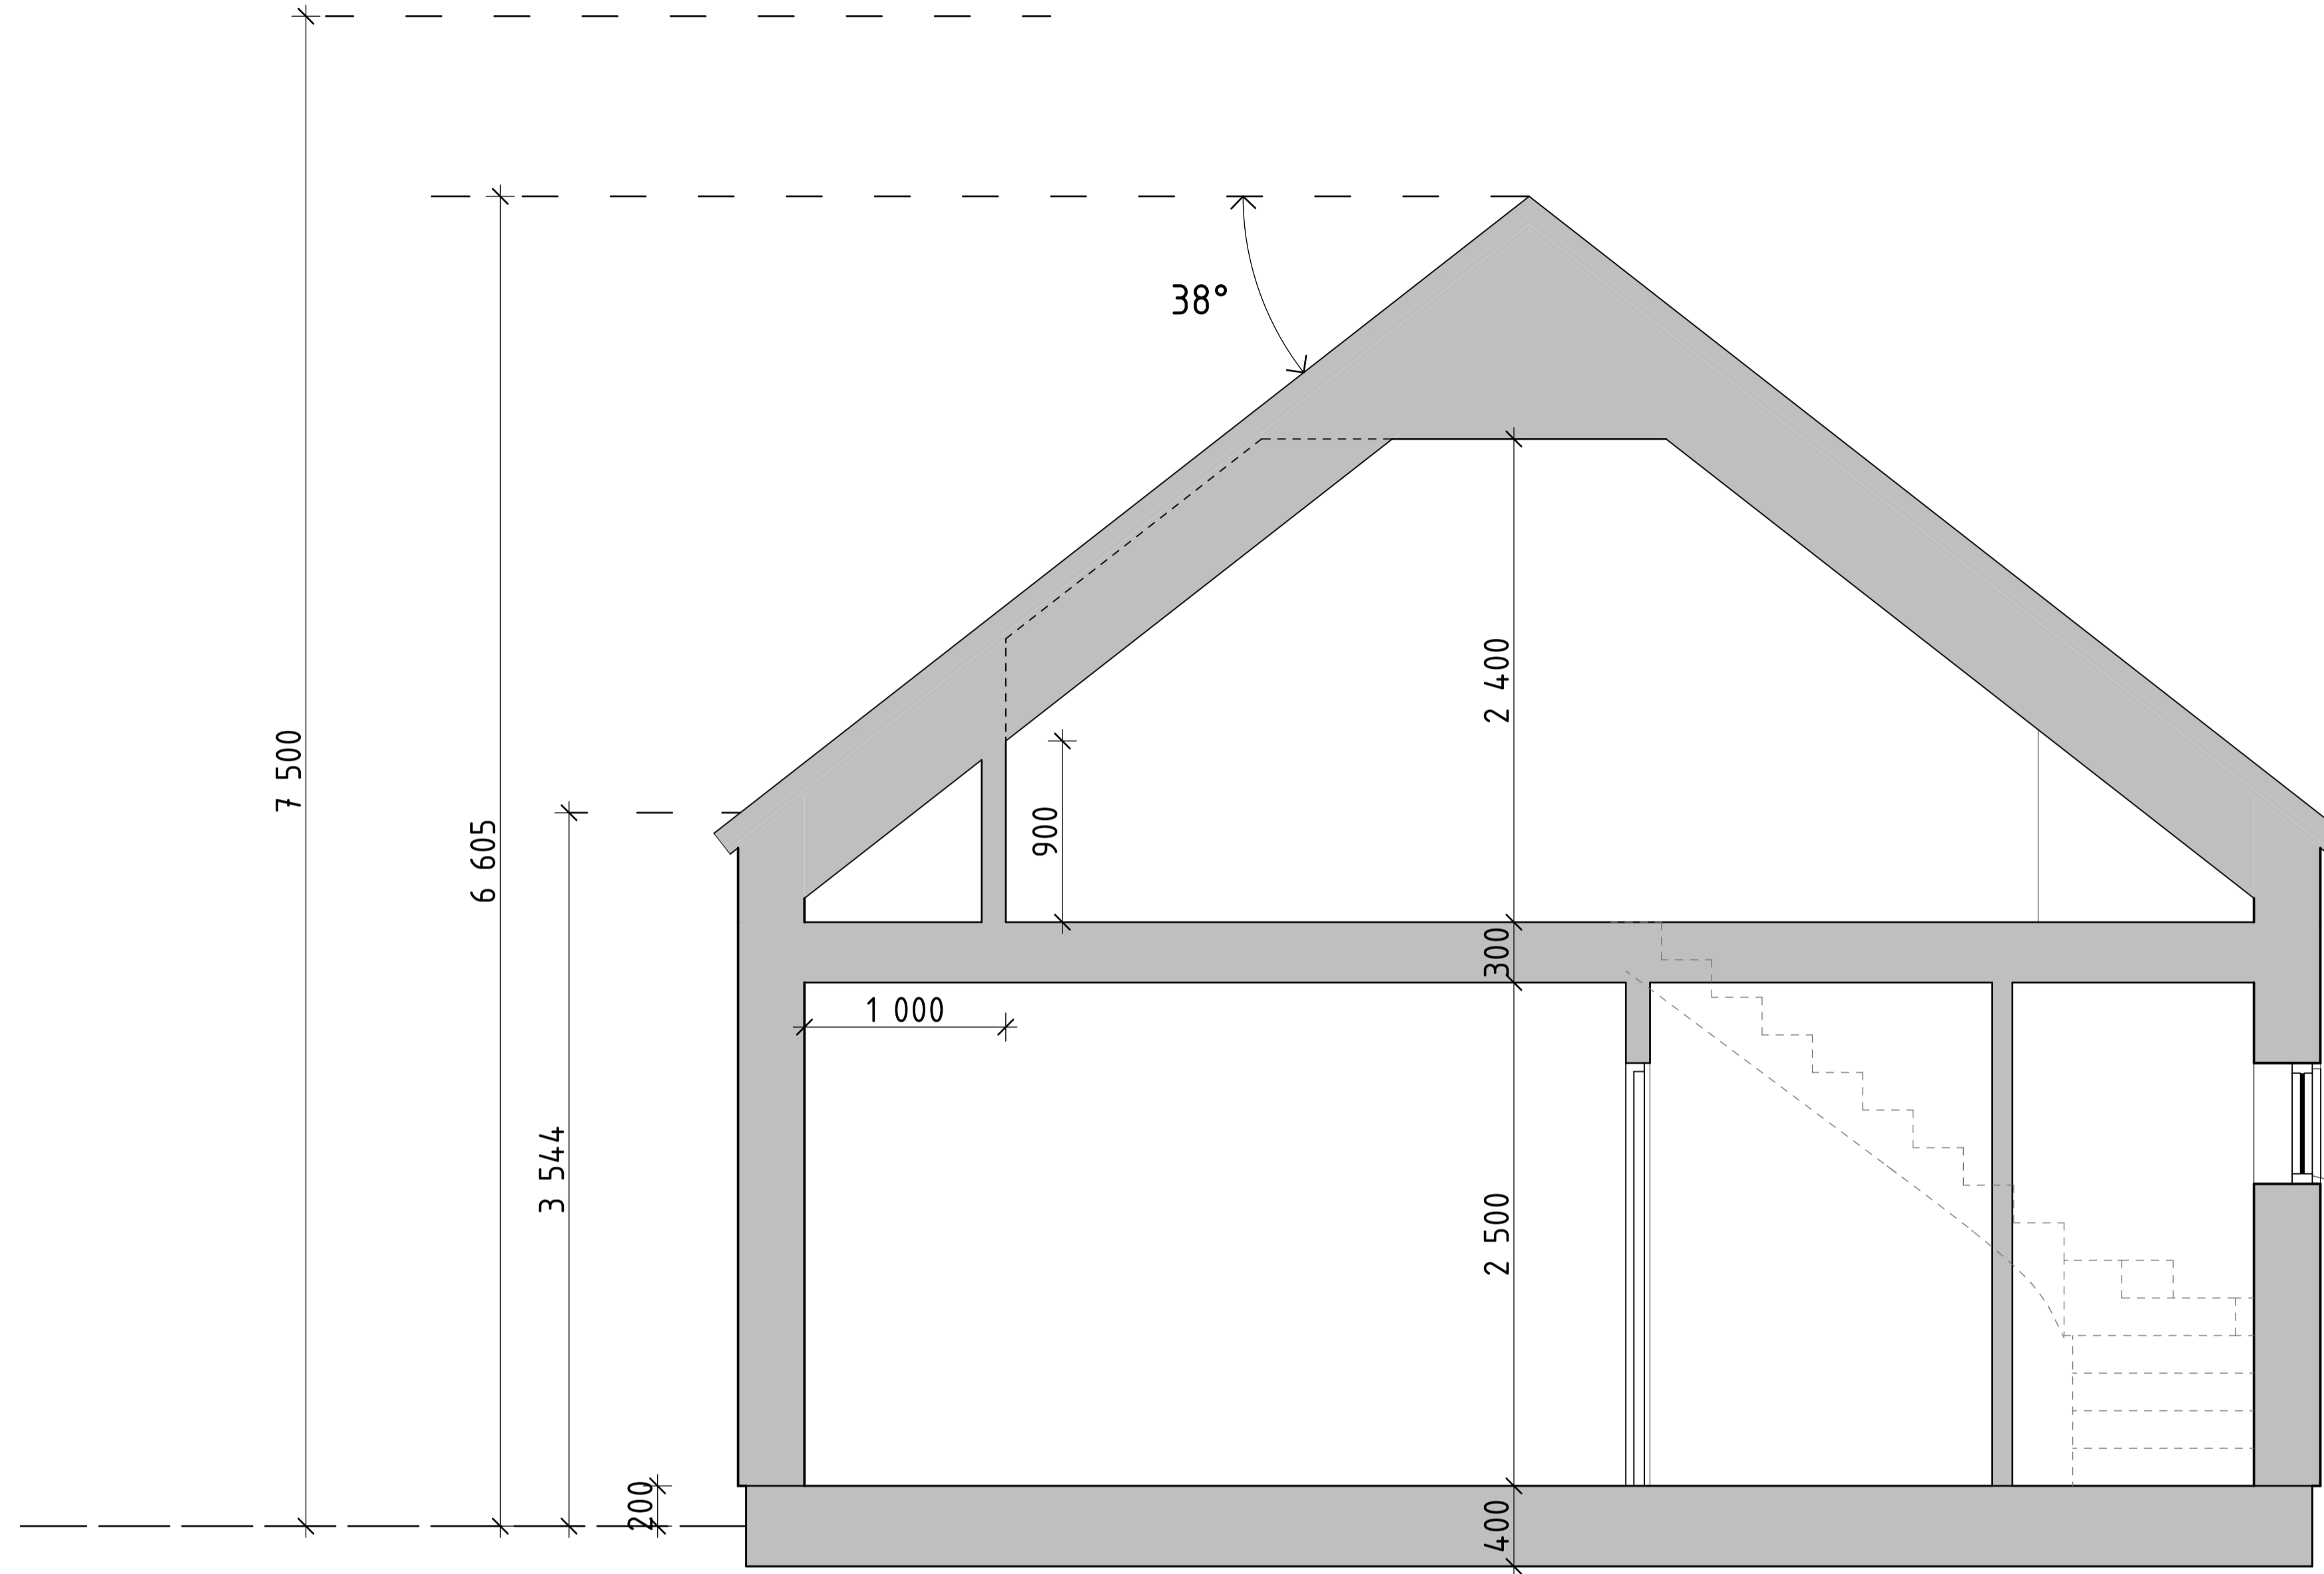


Sektion A
1:25


BET	ÄNDRING AVSER	DATUM	Sign.
WILLA SIRETORP			
			
BYGG- HERRE	WILLA NORDIC	RITAD AV	HANDLAGGARE
TEPPBRÄG NR	K.A	ANSVARIG	
DATUM	2021 12 17	ANSVARIG	S. HJÄLMEBY
NYBYGGNATION AV VILLA SIRETORP, SÖLVESBORG KOMMUN VILLA PRINCIPSEKTION A & B			
SKALA A1 1:25	NUMMER	A-40-2-100	BET




Fasad A1
1:50

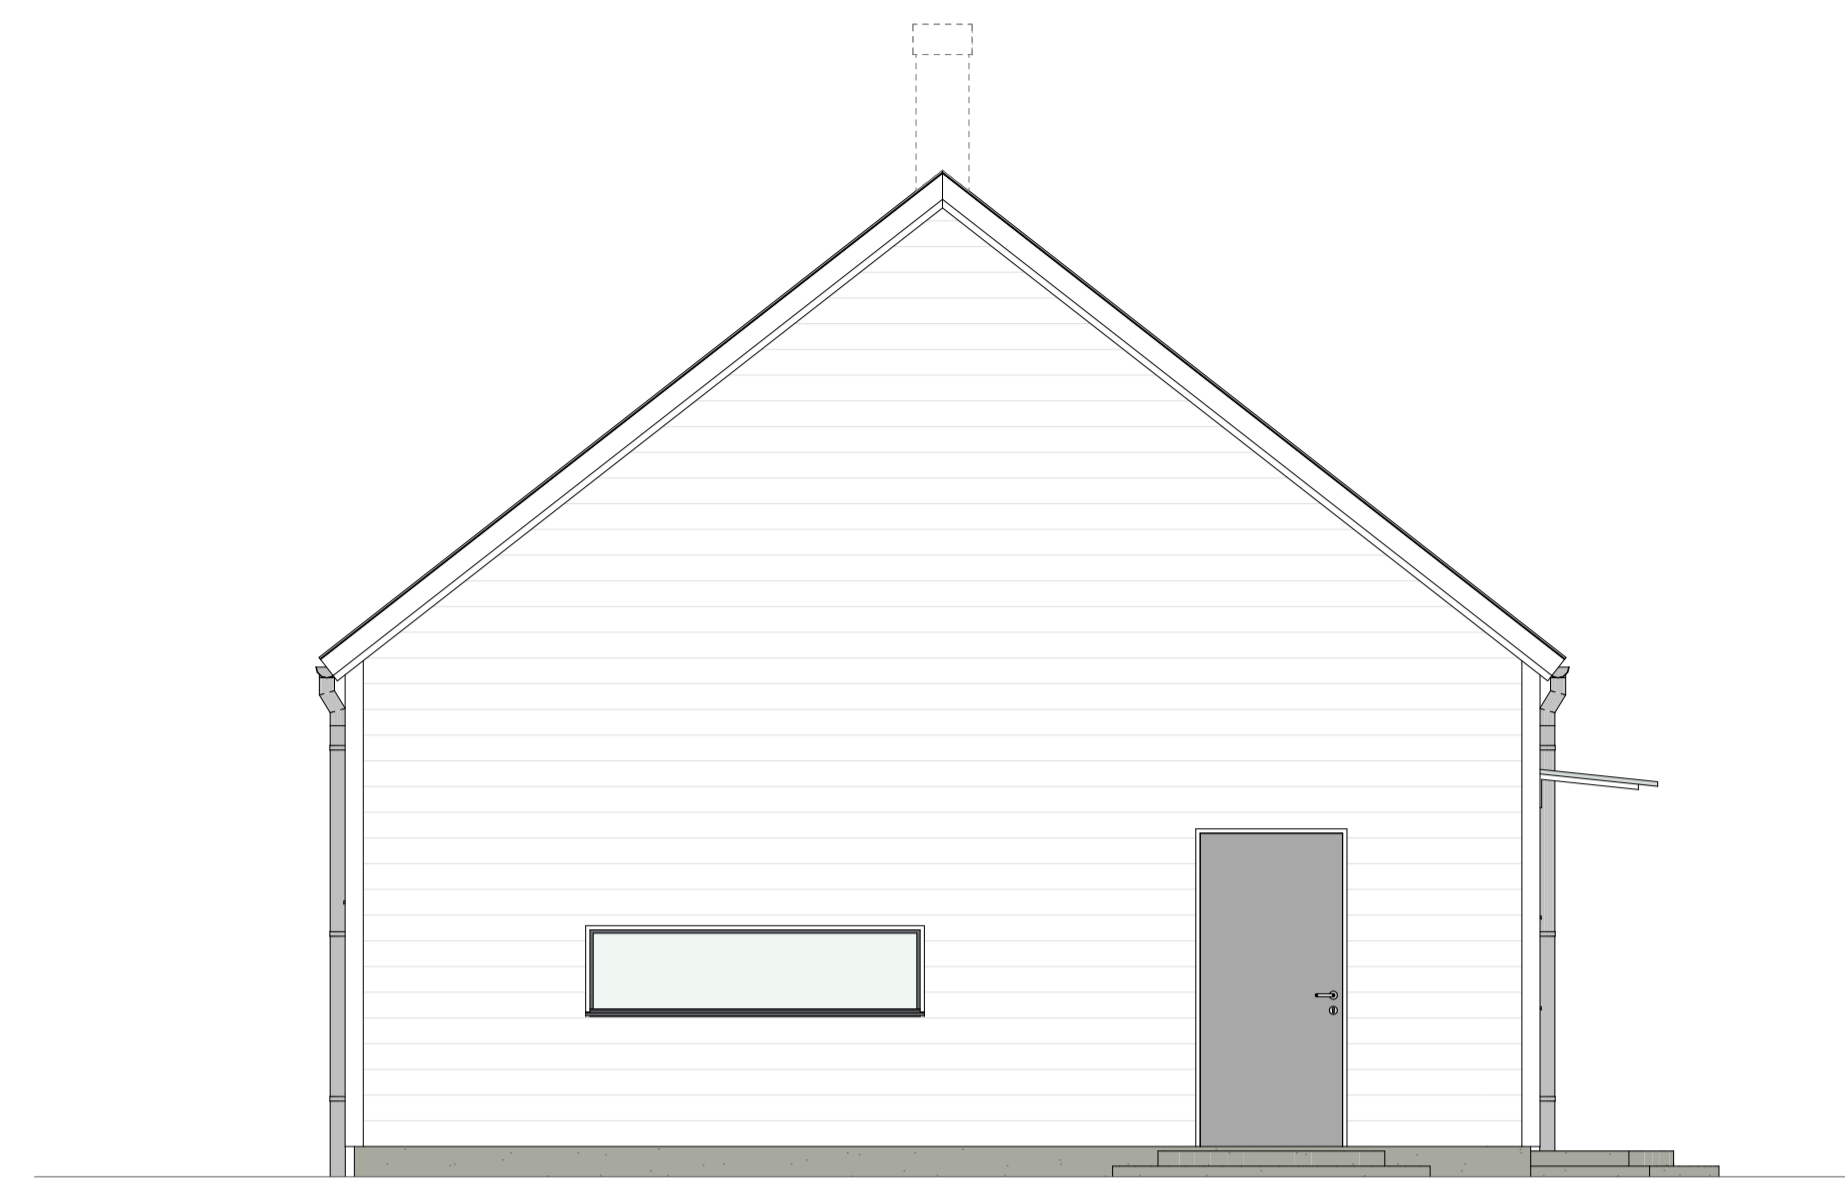


Fasad A2
1:50

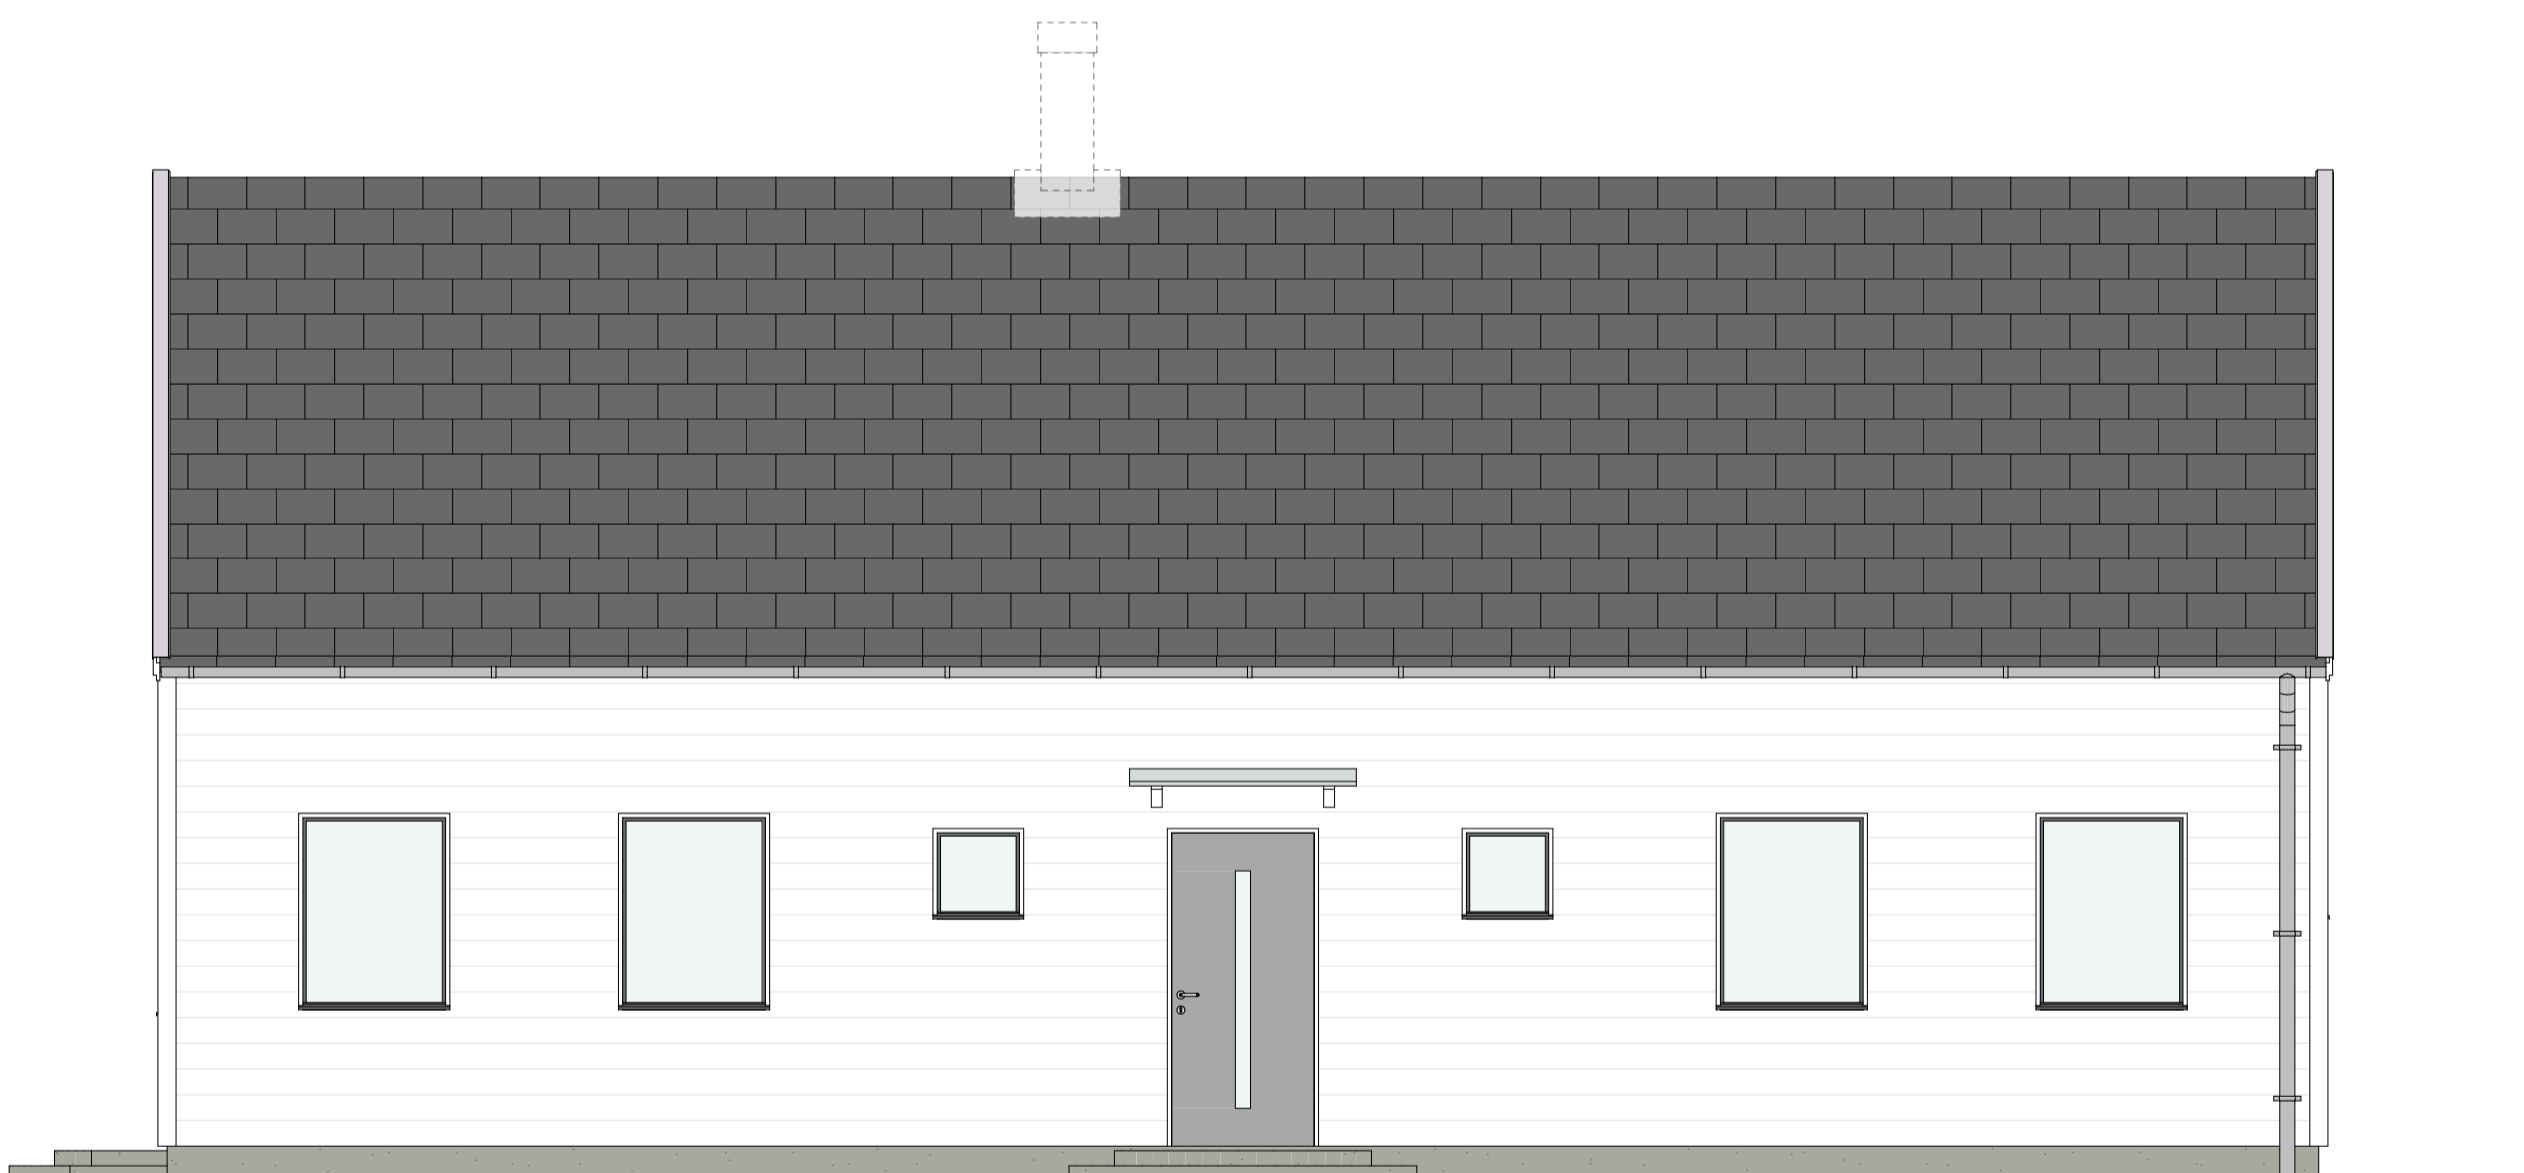

Fasad A3
1:50

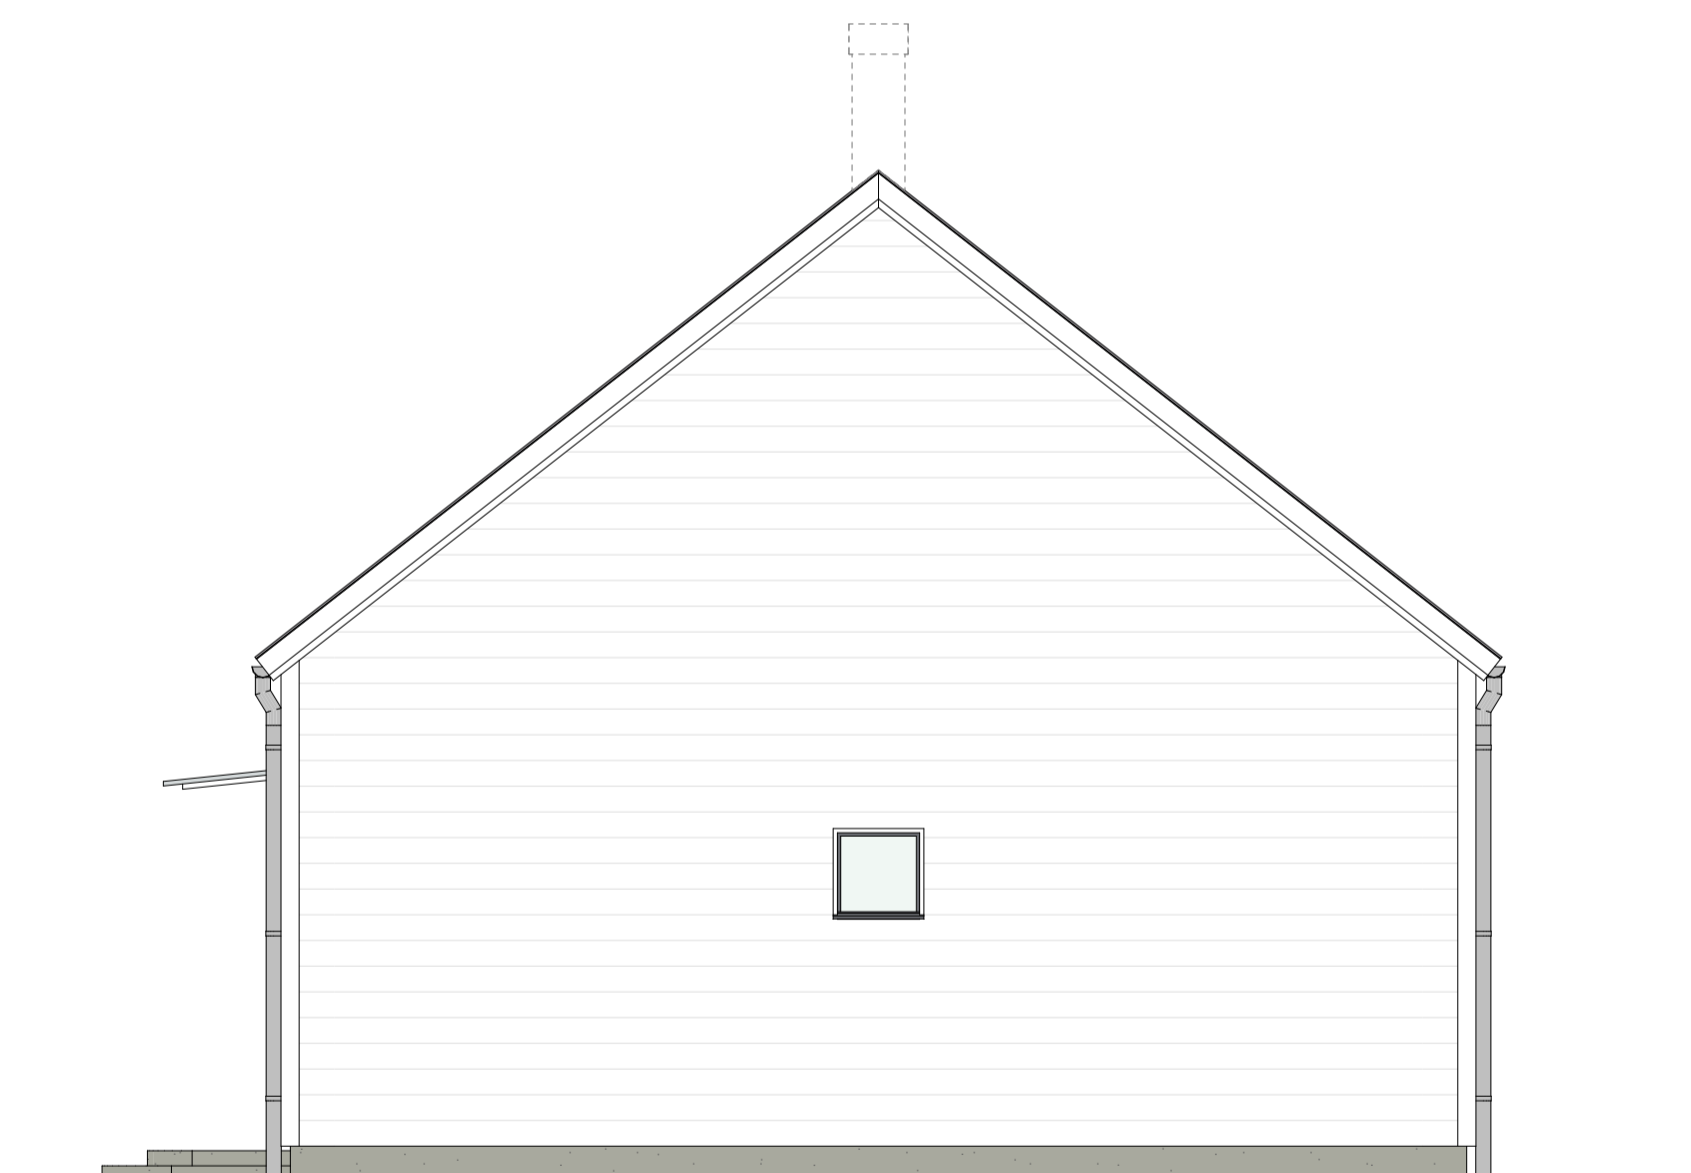

Fasad A4
1:50

BET	ÄNDRING AVSER	DATUM	Sign.
WILLA SIRETORP			
			
BYGG- HERRE	WILLA NORDIC	RITAD AV	HANDLAGGARE
TEPPBRÄG NR	K.A	ANSVARIG	
DATUM	2021 12 17	S. HJÄLMEBY	
NYBYGGNATION AV VILLA SIRETORP, SÖLVESBORG KOMMUN VILLA FASADVYER A1-A4			
SKALA A1 1:50	NUMMER	A-40-3-100	BET