

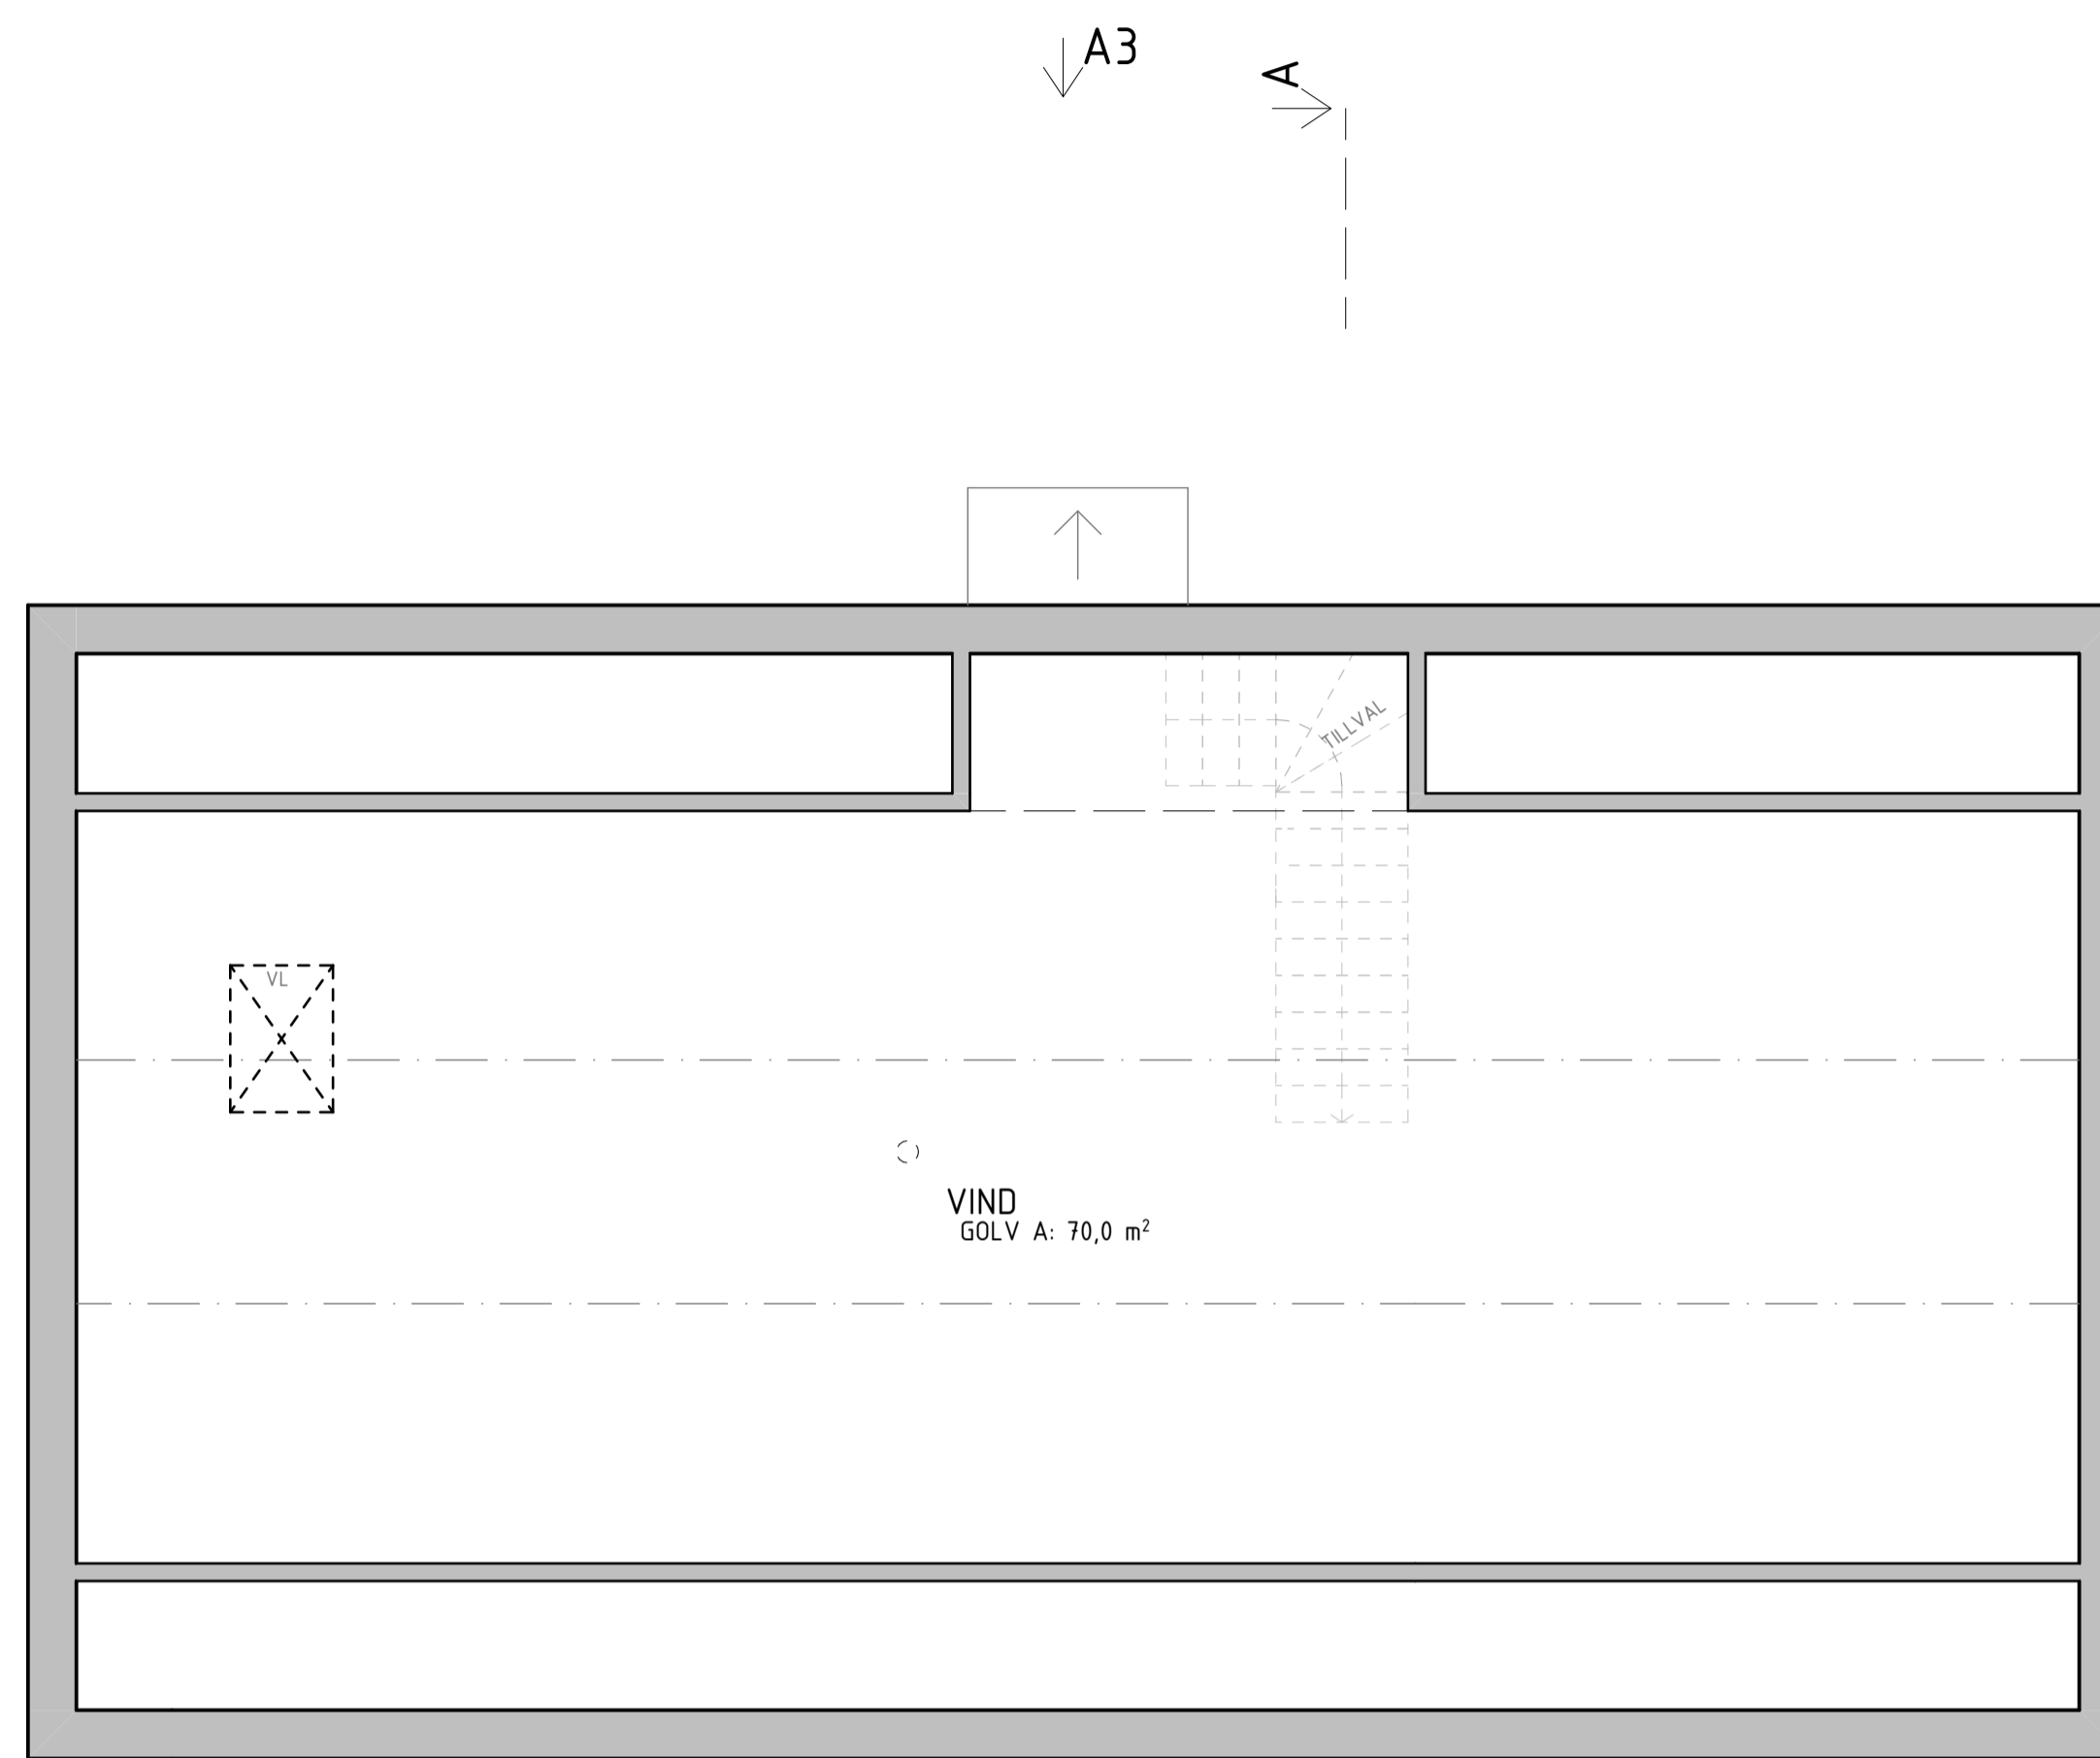


Plan 0  
1:50

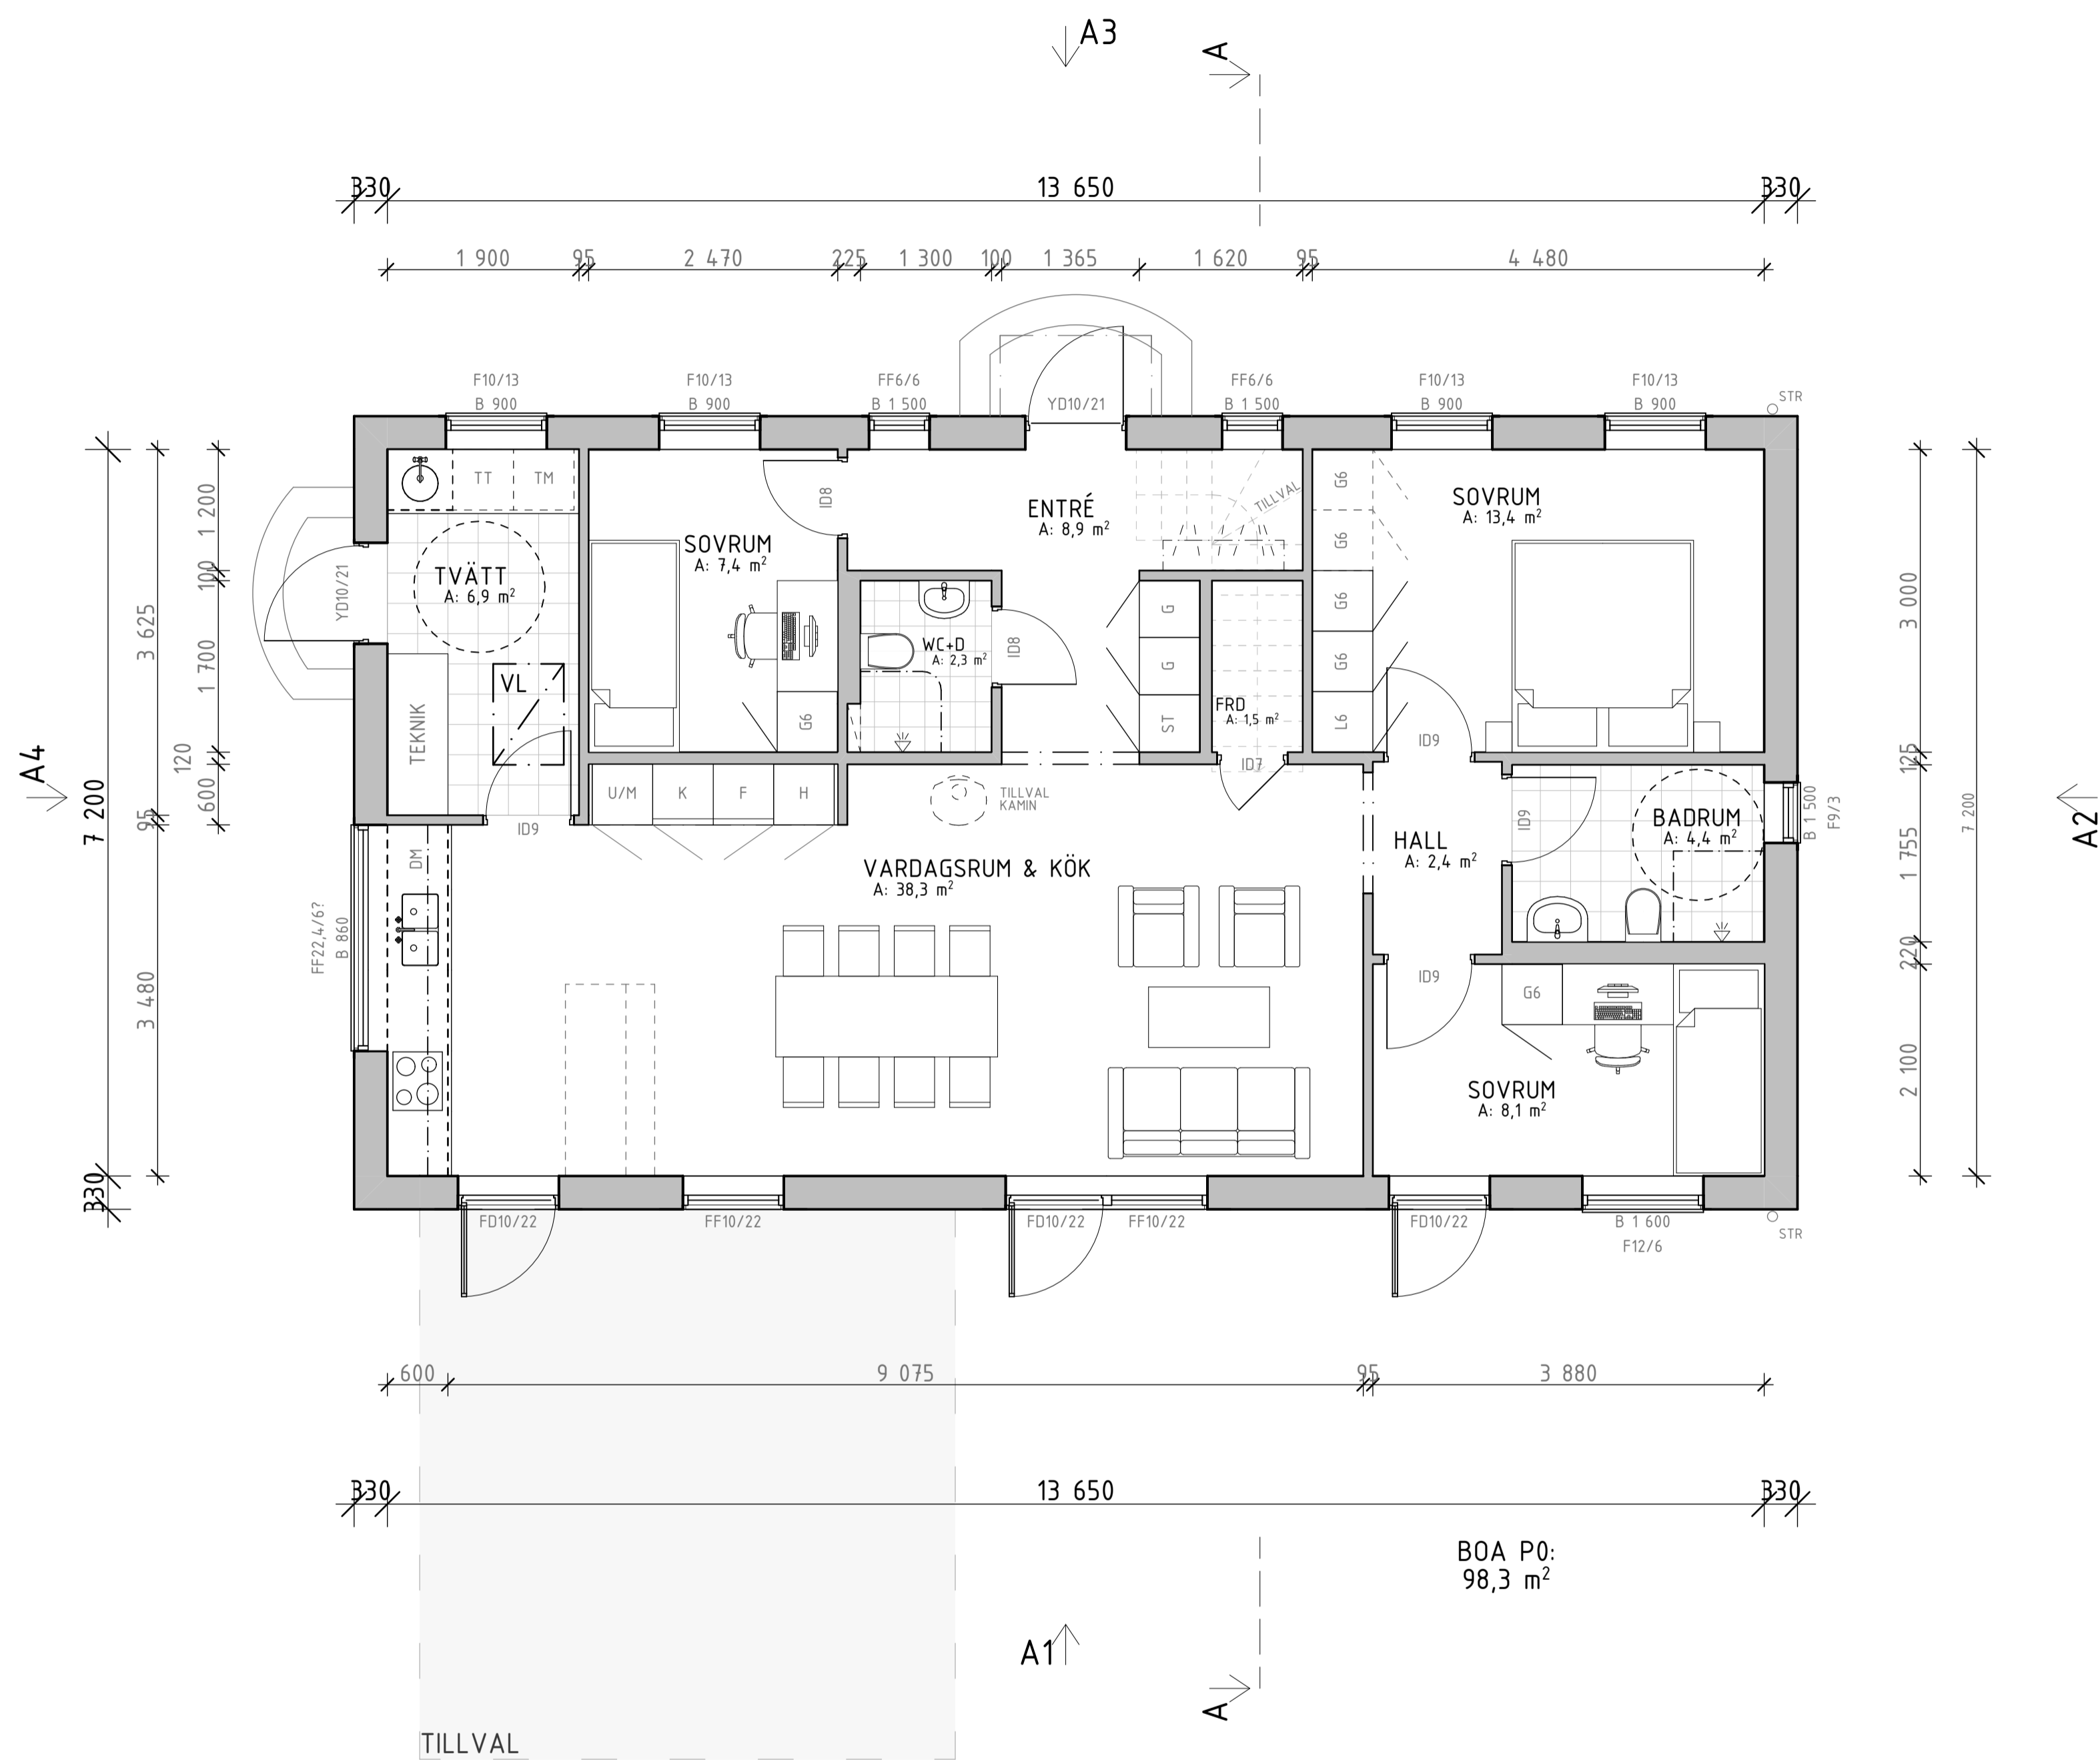


BOA P0:  
98,3 m<sup>2</sup>

BET	ÄNDRING AVSER	DATUM	Sign.
<b>WILLA SIRETORP</b>			
 <small>WILLA NORDIC KÄNSLA &amp; FÖRNUFT</small>			
BYGG- HERRE	WILLA NORDIC	RITAD AV	HANDLAGGARE
TEPPBRÄG NR	K.A	ANSVARIG	
DATUM	2021 12 17	ANSVARIG	S. HJÄLMEBY
NYBYGGNATION AV VILLAOR SIRETORP, SÖLVESBORG KOMMUN VILLA 1 PLAN 0			
SKALA AT 1:50	NUMMER <b>A-40-1-100</b>	BET	




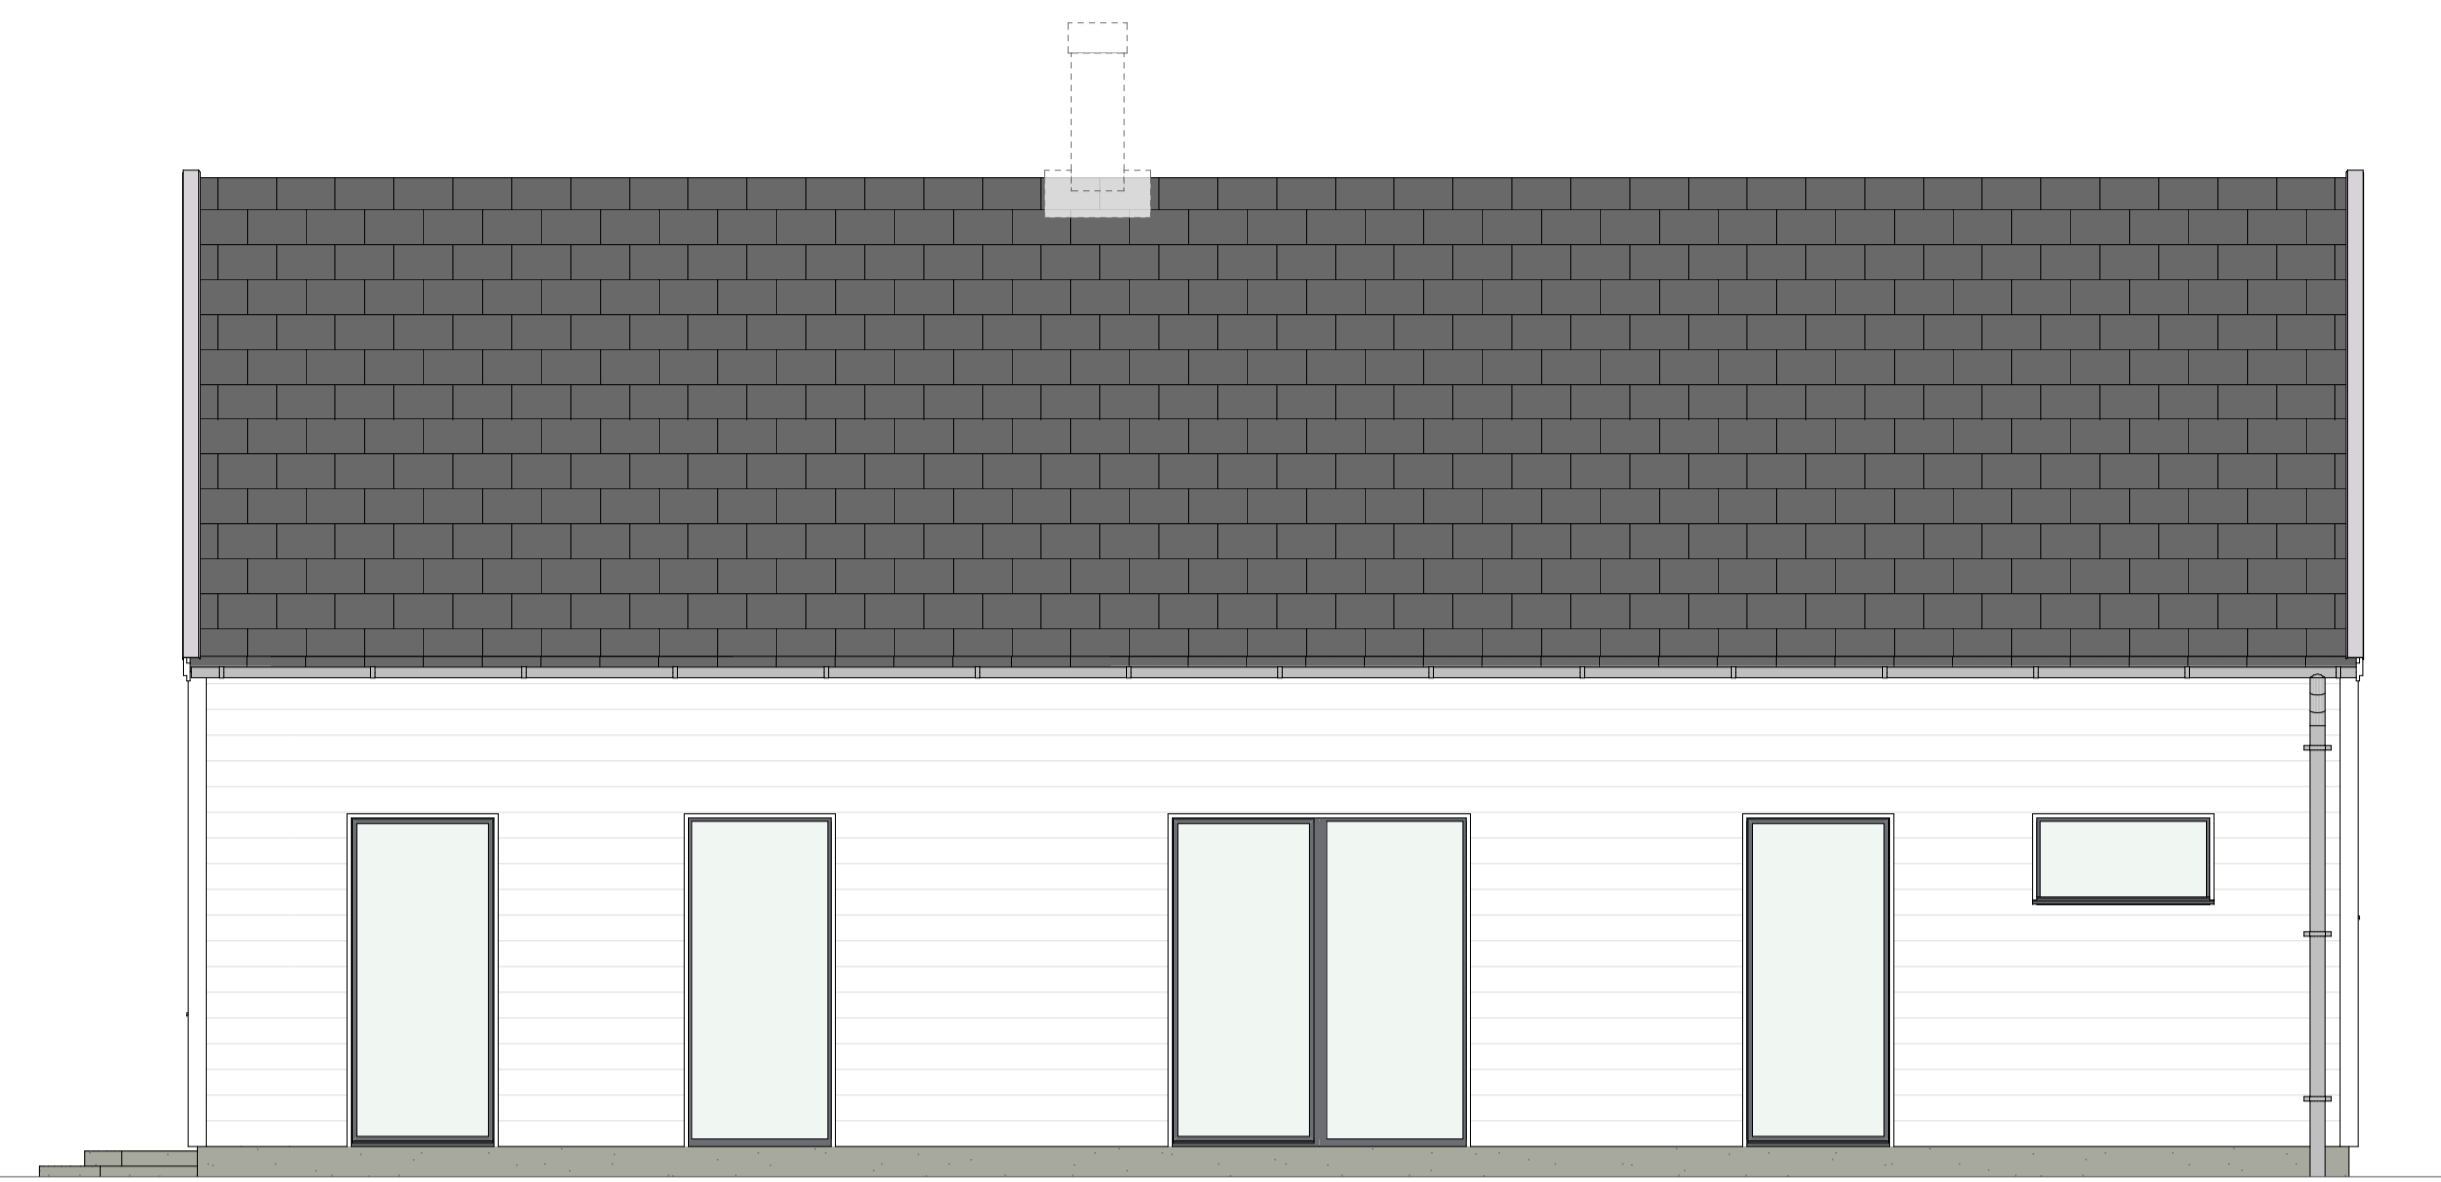
Plan 1  
1:50

BET	ÄNDRING AVSER	DATUM	Sign.
<b>WILLA SIRETORP</b>			
 <small>WILLA NORDIC KÄNSLA &amp; FÖRNUFT</small>			
BYGG- HERRE	WILLA NORDIC	RITAD AV	HANDLAGGARE
TEPPBRÄG NR	K.A	ANSVARIG	
DATUM	2021 12 17	ANSVARIG	S. HJÄLMEBY
NYBYGGNATION AV VILLAGOR SIRETORP, SÖLVESBORG KOMMUN VILLA 1 PLAN 1			
SKALA A1 1:50	NUMMER	<b>A-40-1-101</b>	BET

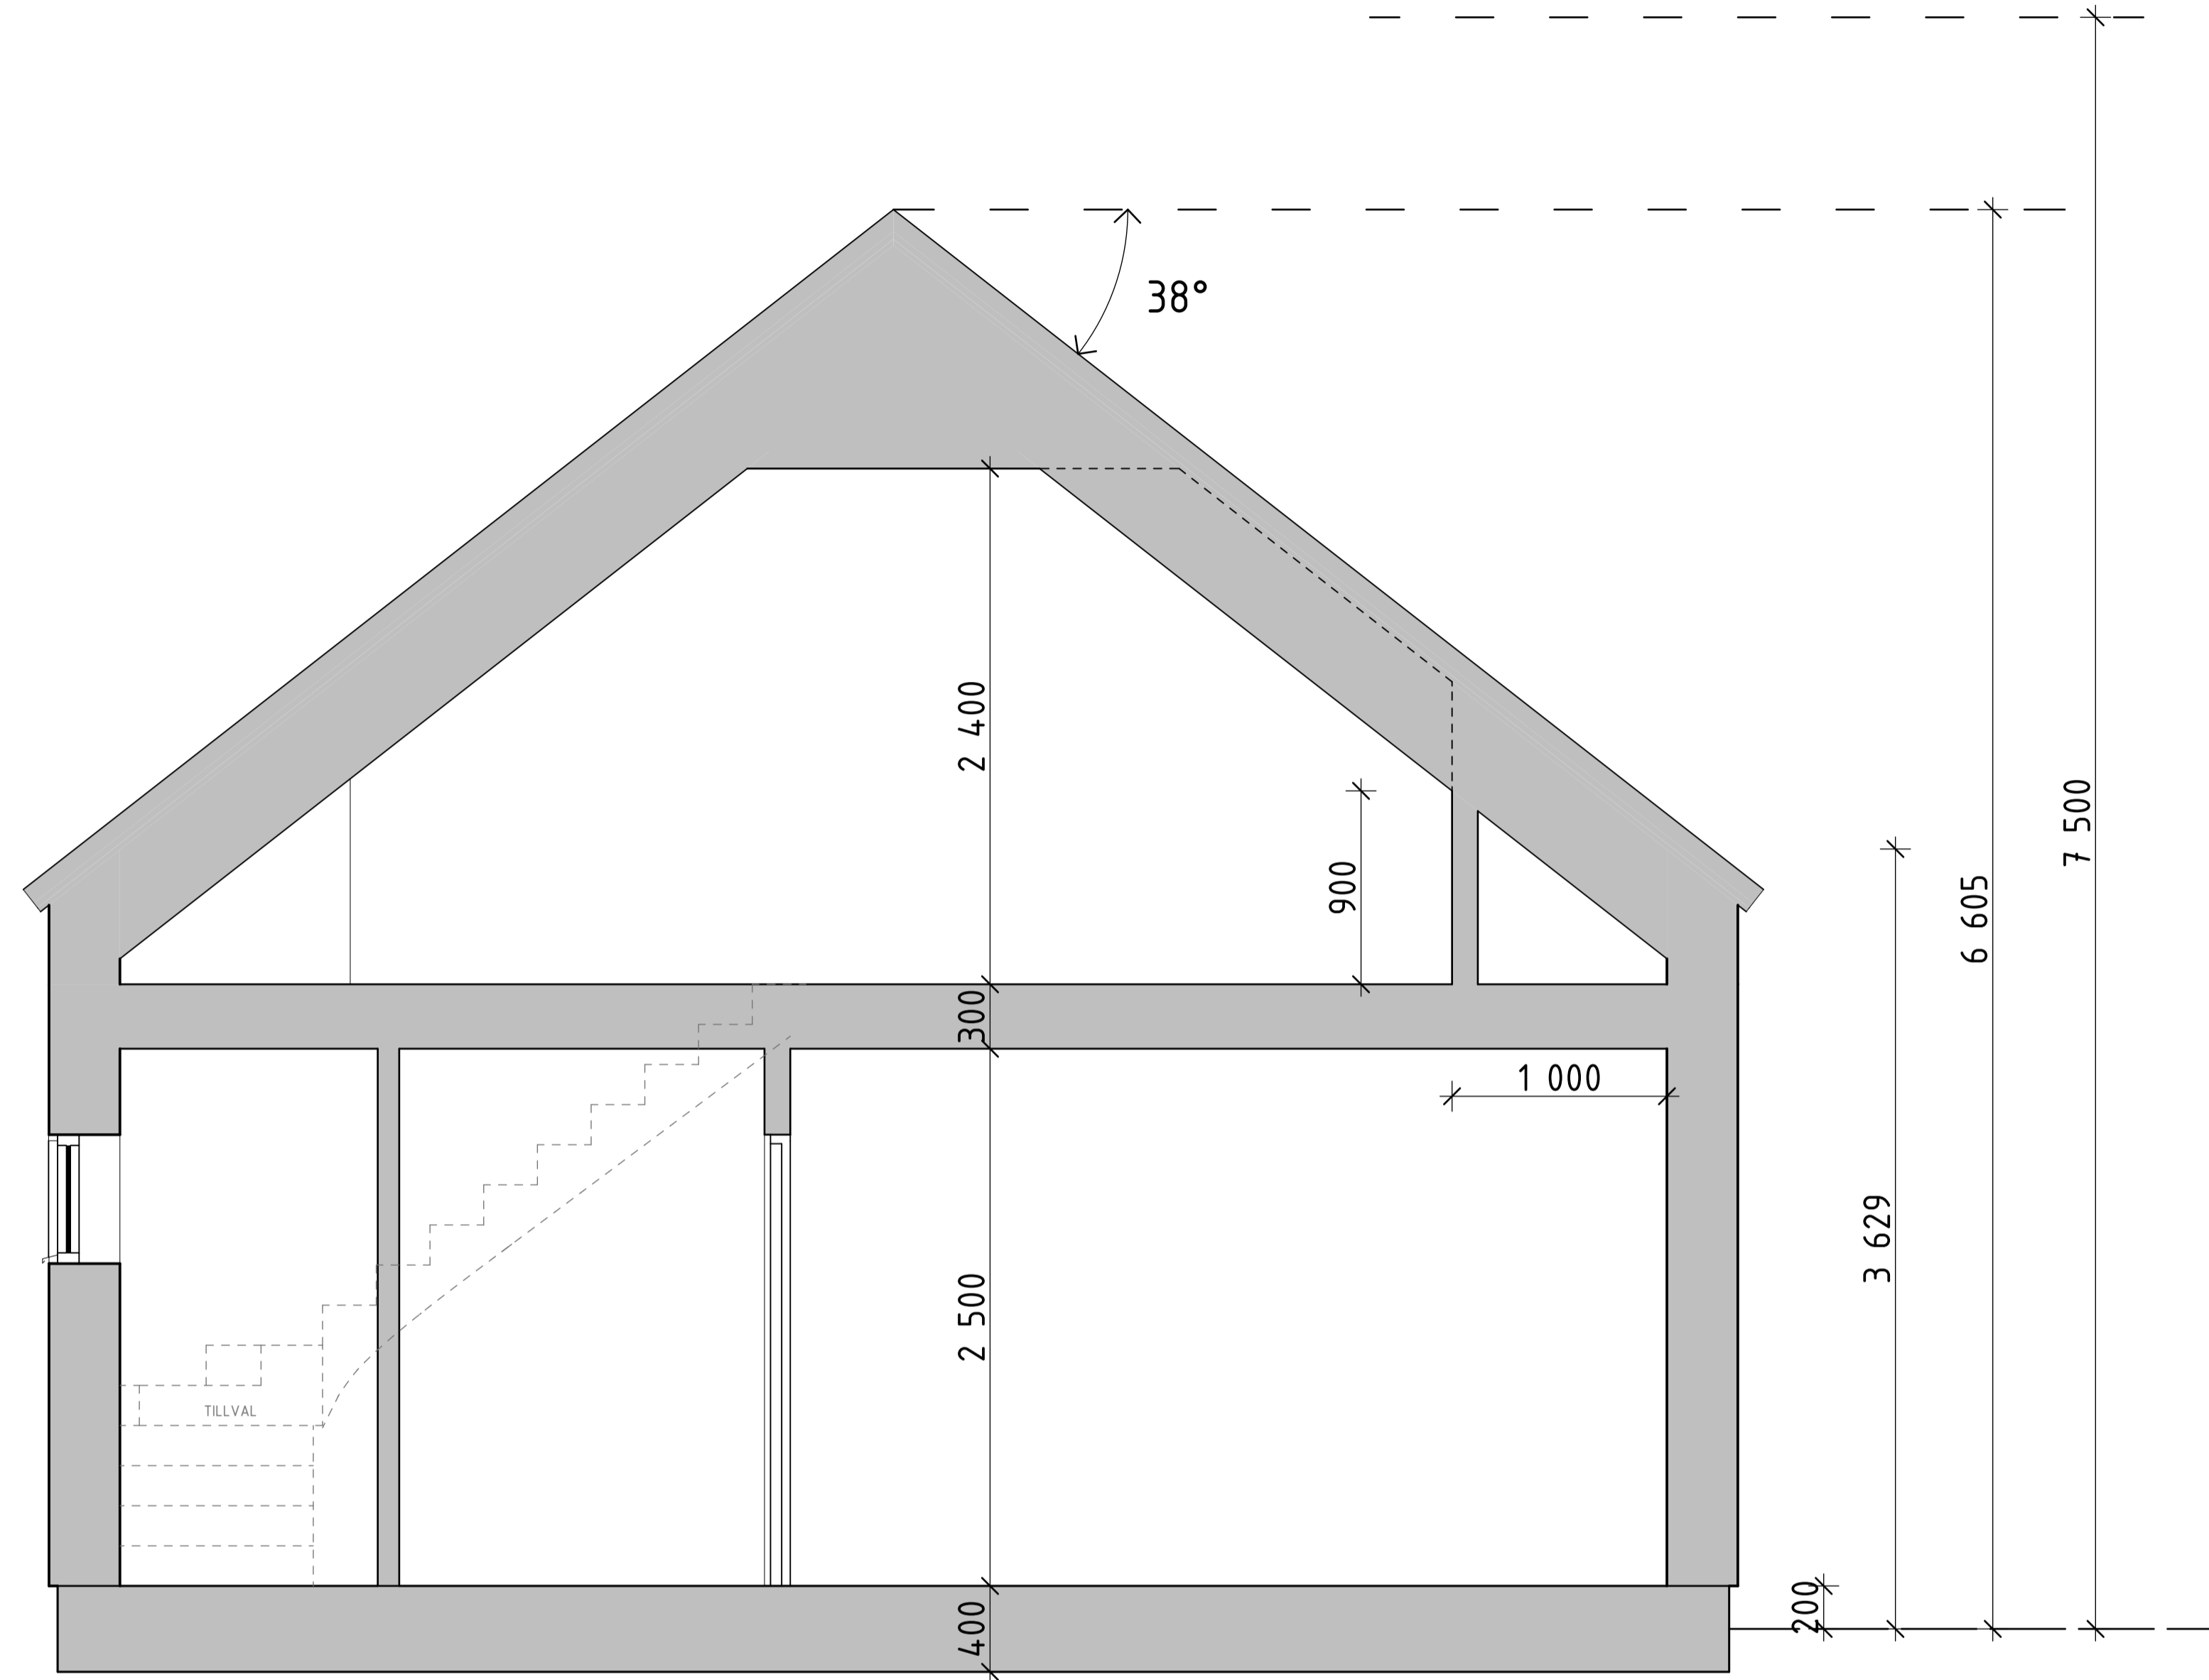


Sektion A  
1:25


BET	ÄNDRING AVSER	DATUM	Sign.
<b>WILLA SIRETORP</b>			
 <small>WILLA NORDIC</small> <small>KÄNSLA &amp; FÖRNUFT</small>			
BYGG- HERRE	WILLA NORDIC	RITAD AV	HANDLAGGARE
UPPDRAG NR	K.A	ANSVARIG	
DATUM	2021 12 17	S. HJÄLMEBY	
NYBYGGNATION AV VILLAOR SIRETORP, SÖLVESBORG KOMMUN VILLA 1 PRINCIPSEKTION A & B			
SKALA A1 1:25	NUMMER	<b>A-40-2-100</b>	BET




Fasad A1  
1:50

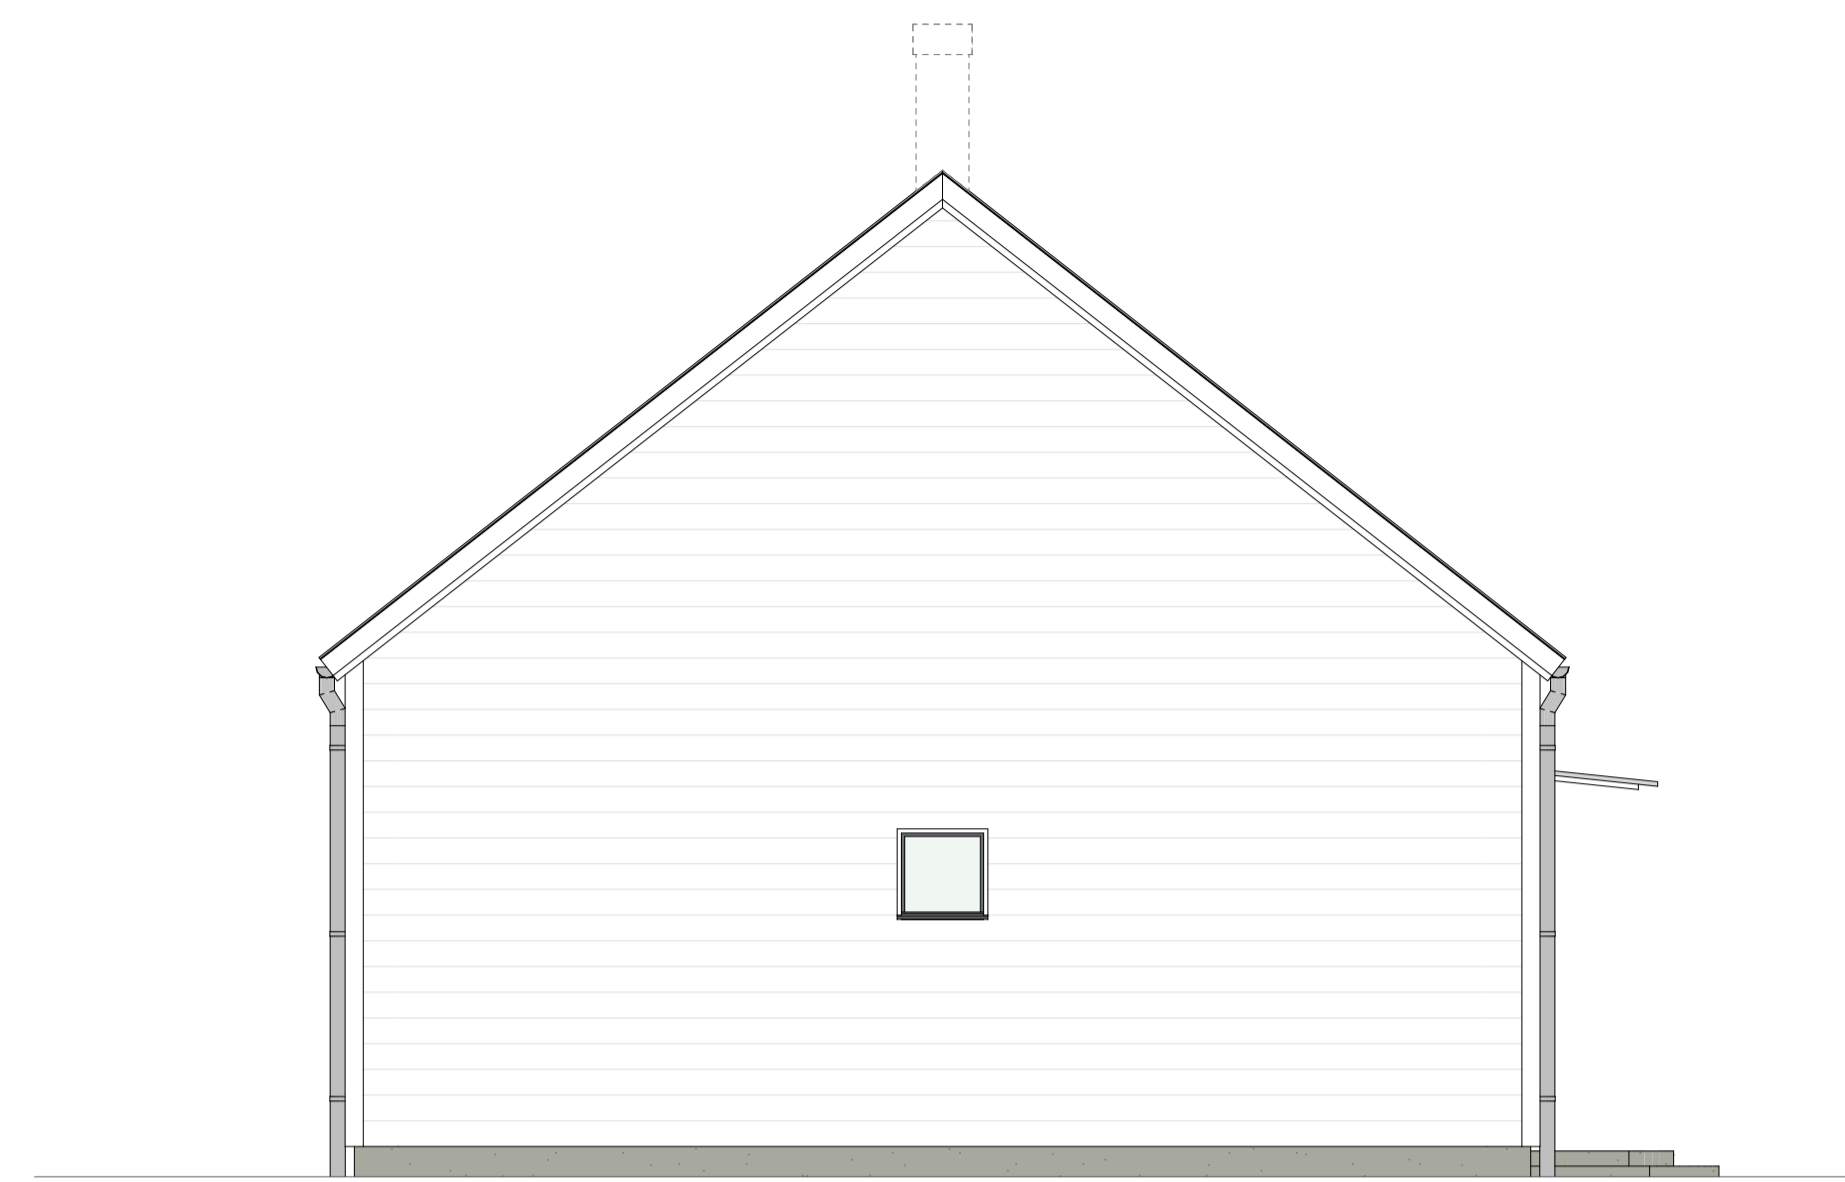

Fasad A2  
1:50

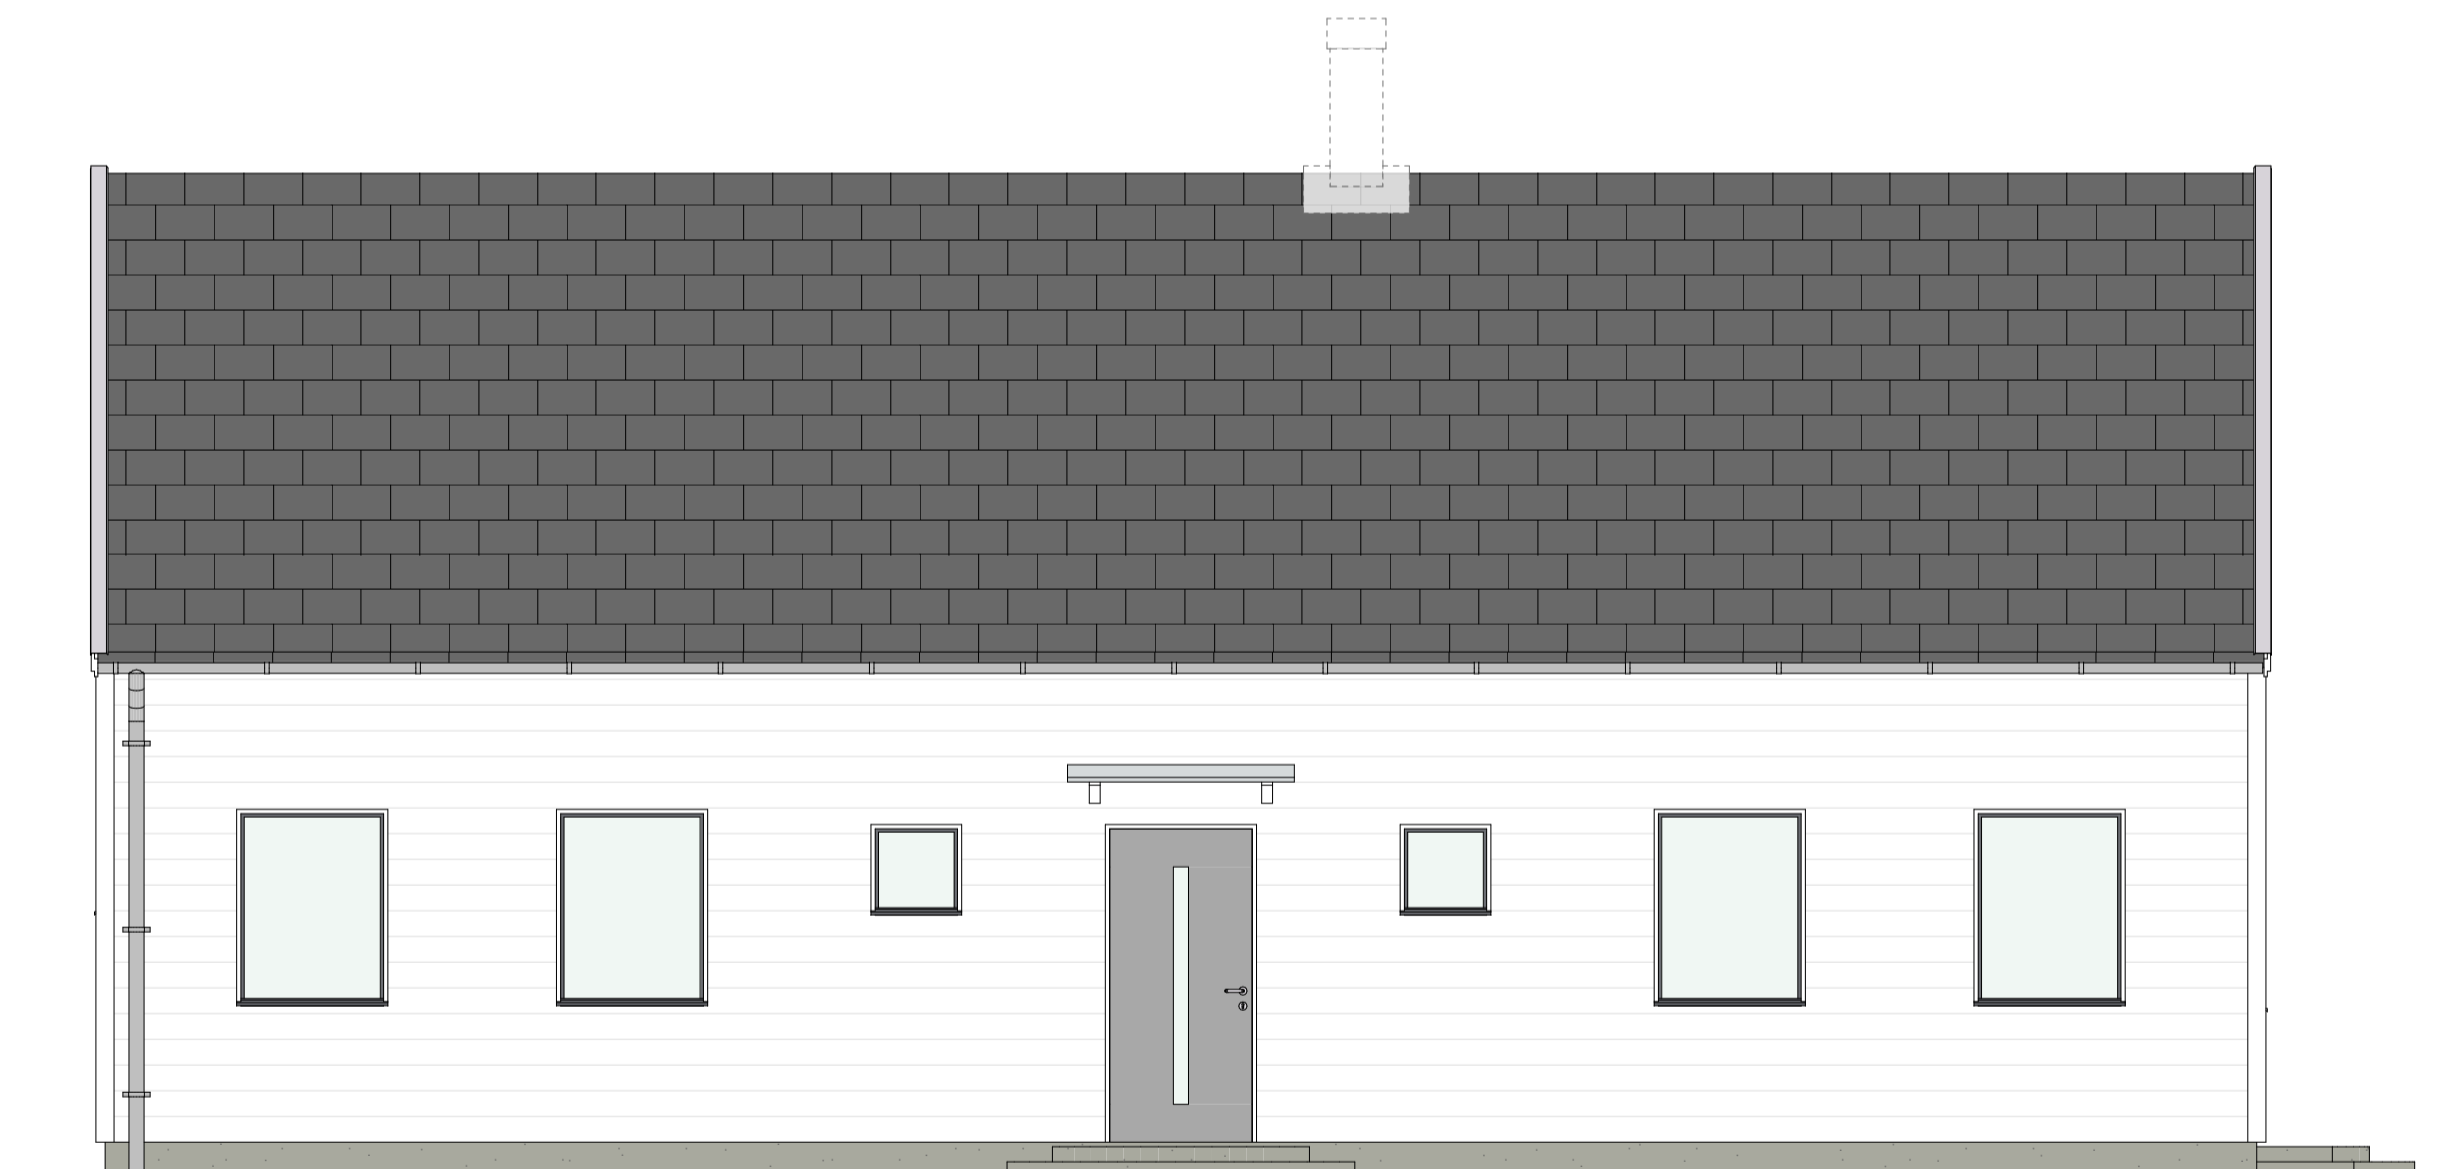

Fasad A3  
1:50

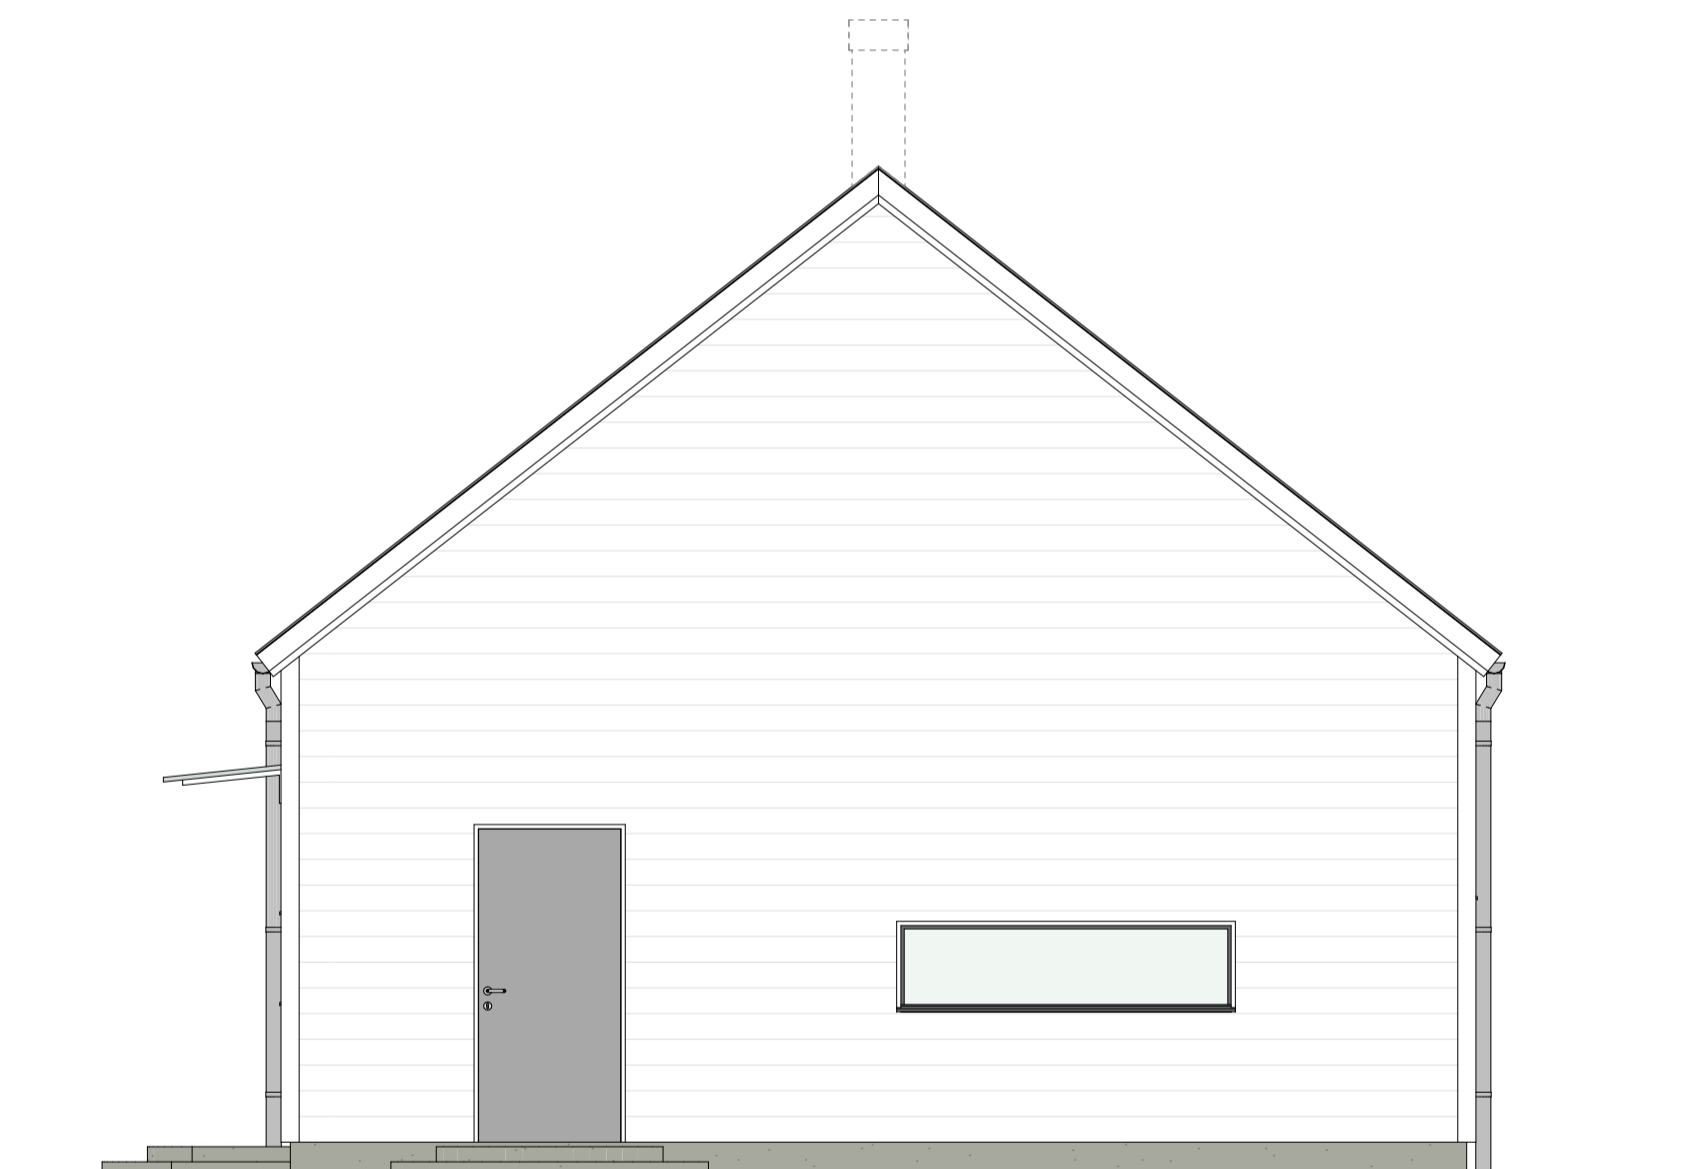

Fasad A4  
1:50

BET	ÄNDRING AVSER	DATUM	Sign.
<b>WILLA SIRETORP</b>			
			
BYGG- HERRE	WILLA NORDIC	RITAD AV	HANDLAGGARE
UPPDRAG NR	K.A	ANSVARIG	
DATUM	2021 12 17	S. HJÄLMEBY	
NYBYGGNATION AV VILLAOR SIRETORP, SÖLVESBORG KOMMUN VILLA 1 FASADVYER A1-A4			
SKALA A1 1:50	NUMMER	<b>A-40-3-100</b>	BET