



Plan 0
1:50

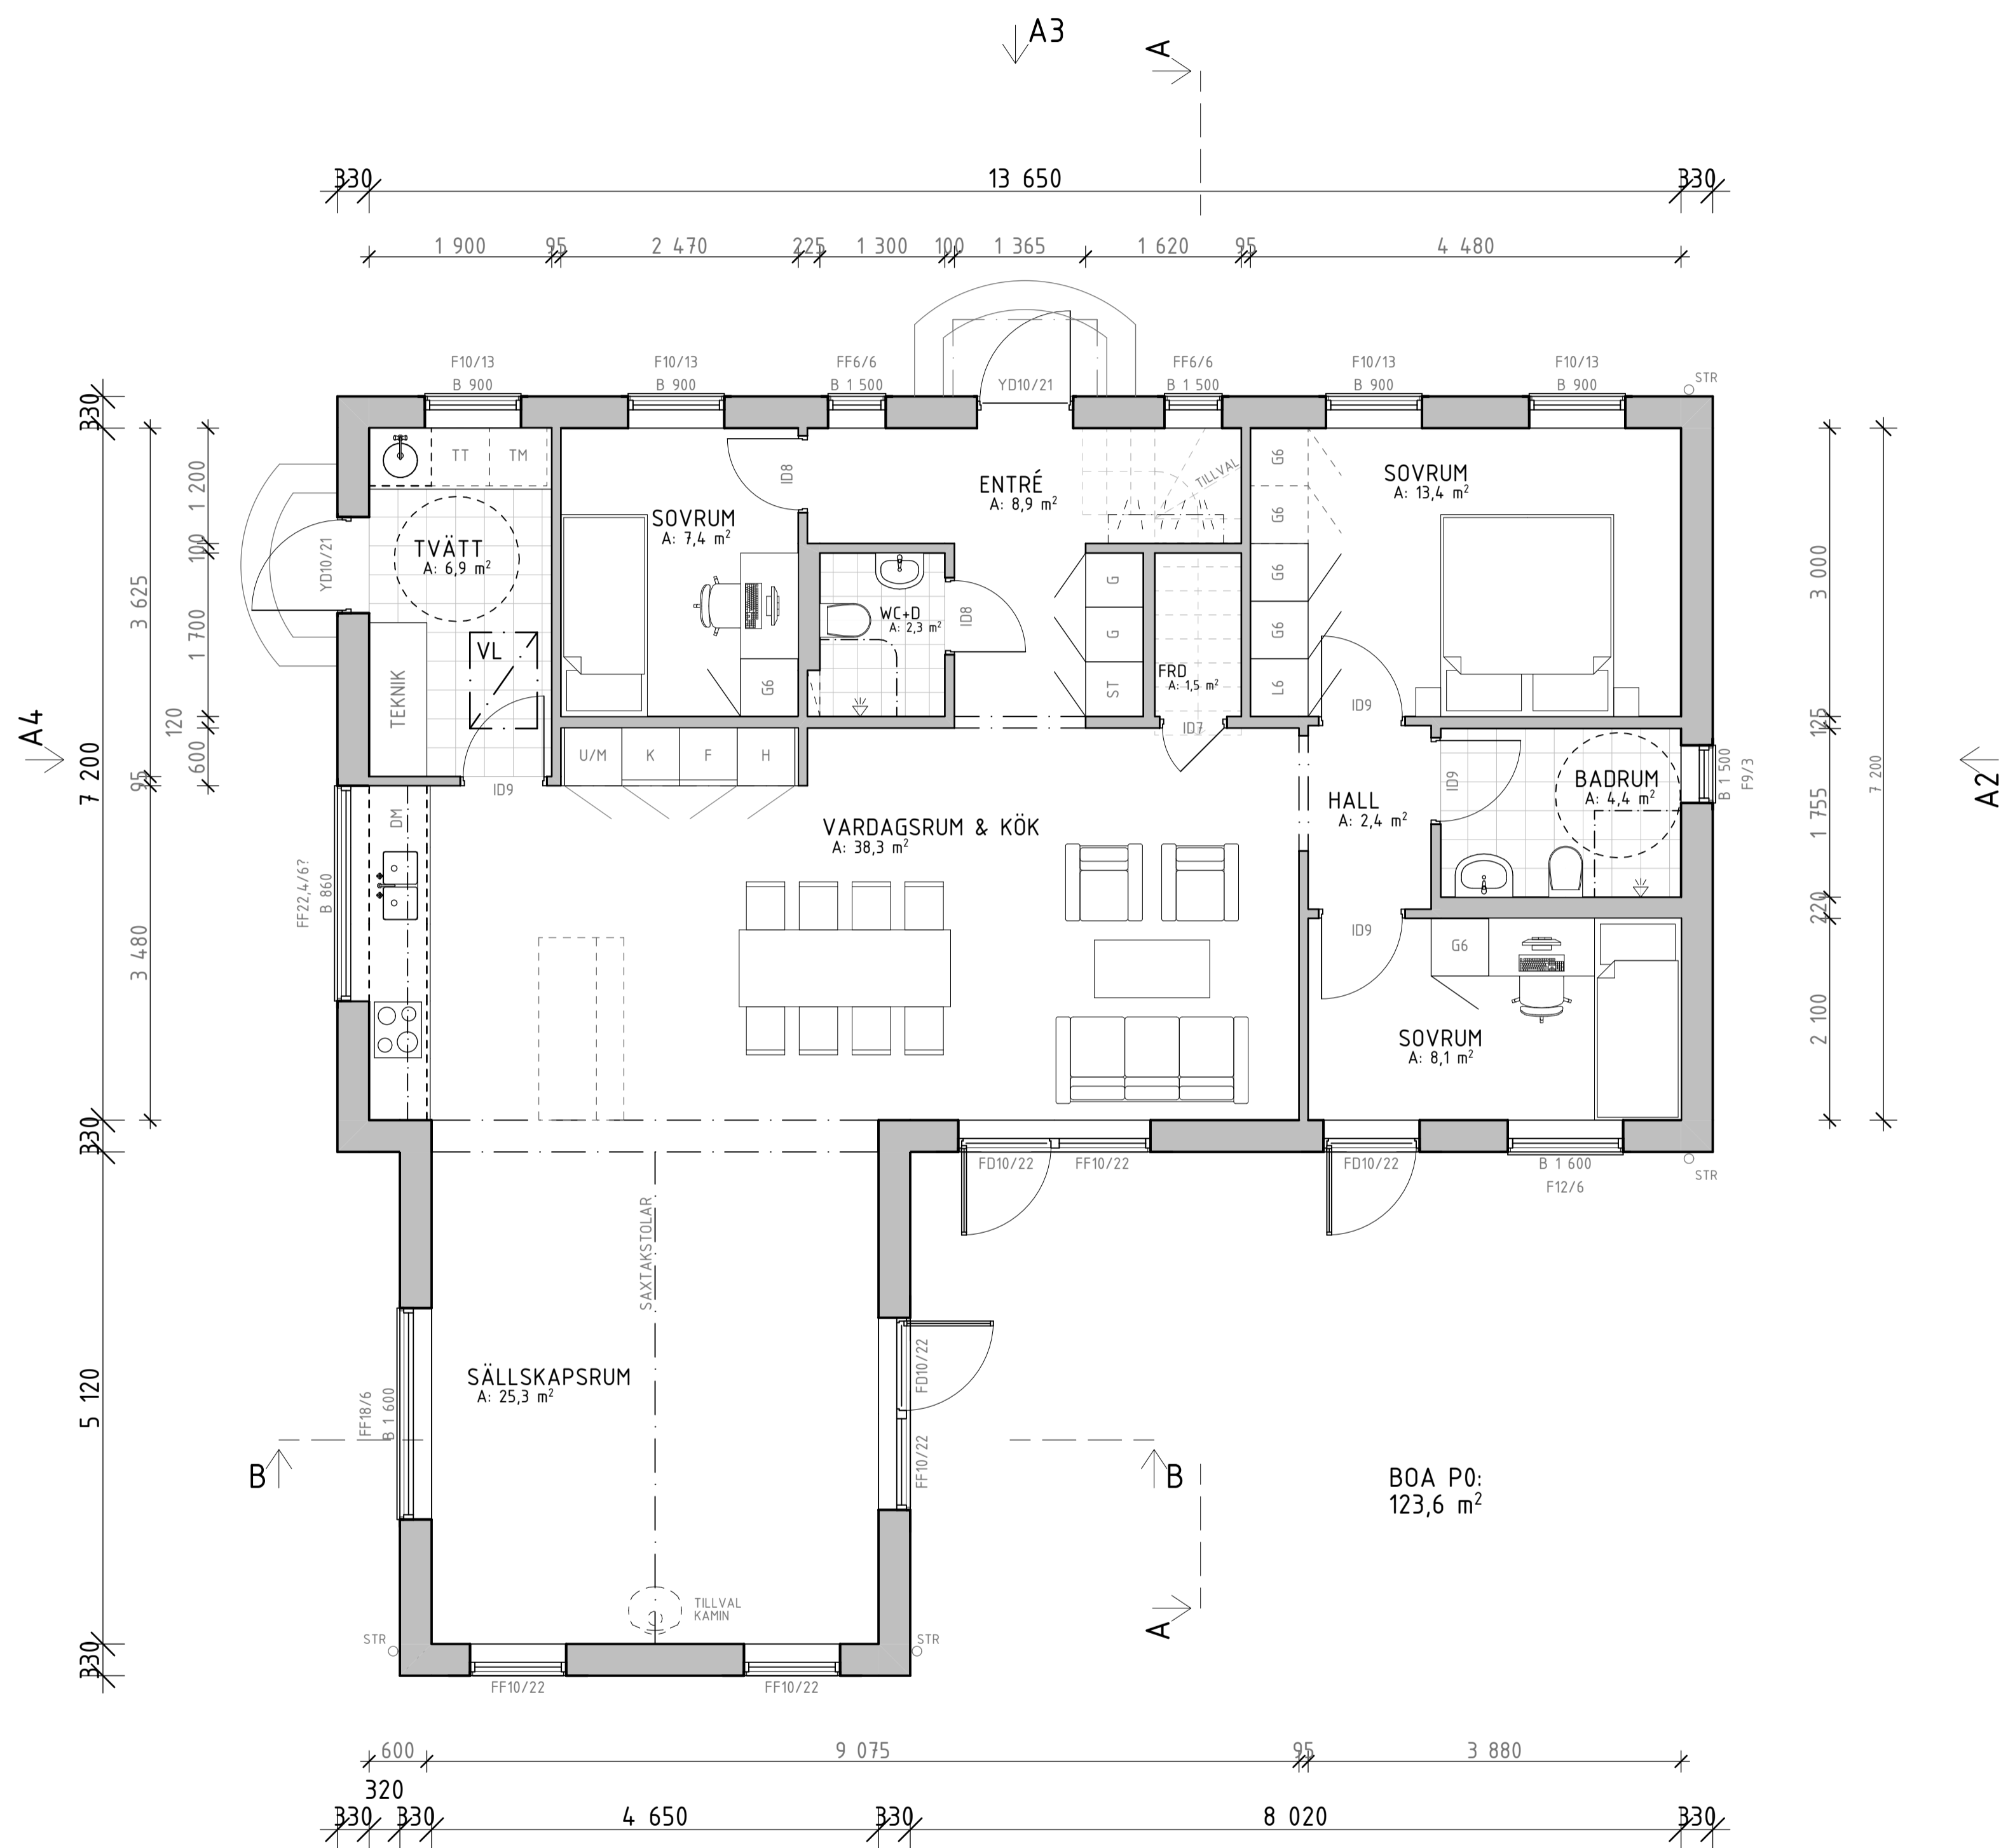


BET	ÄNDRING AVSER	DATUM	Sign.
WILLA SIRETORP			
+ VINKEL			
 KÄNSLA & FÖRNUFT			
BYGG- HERRE	WILLA NORDIC	BYGG- TYP	WILLA NORDIC
UPPDRAG NR	K.A	ANSVÄRIG	HANDLAGGARE
DATUM	2021 12 17	ANSVÄRIG	S. HJÄLMEBY
NYBYGGNATION AV VILLA SIRETORP, SÖLVESBORG KOMMUN VILLA MED UTERUM (U)			
PLAN 0			
SKALA AT	1:50	NUMMER	A-40-1-100
			BET


Plan 1
1:50

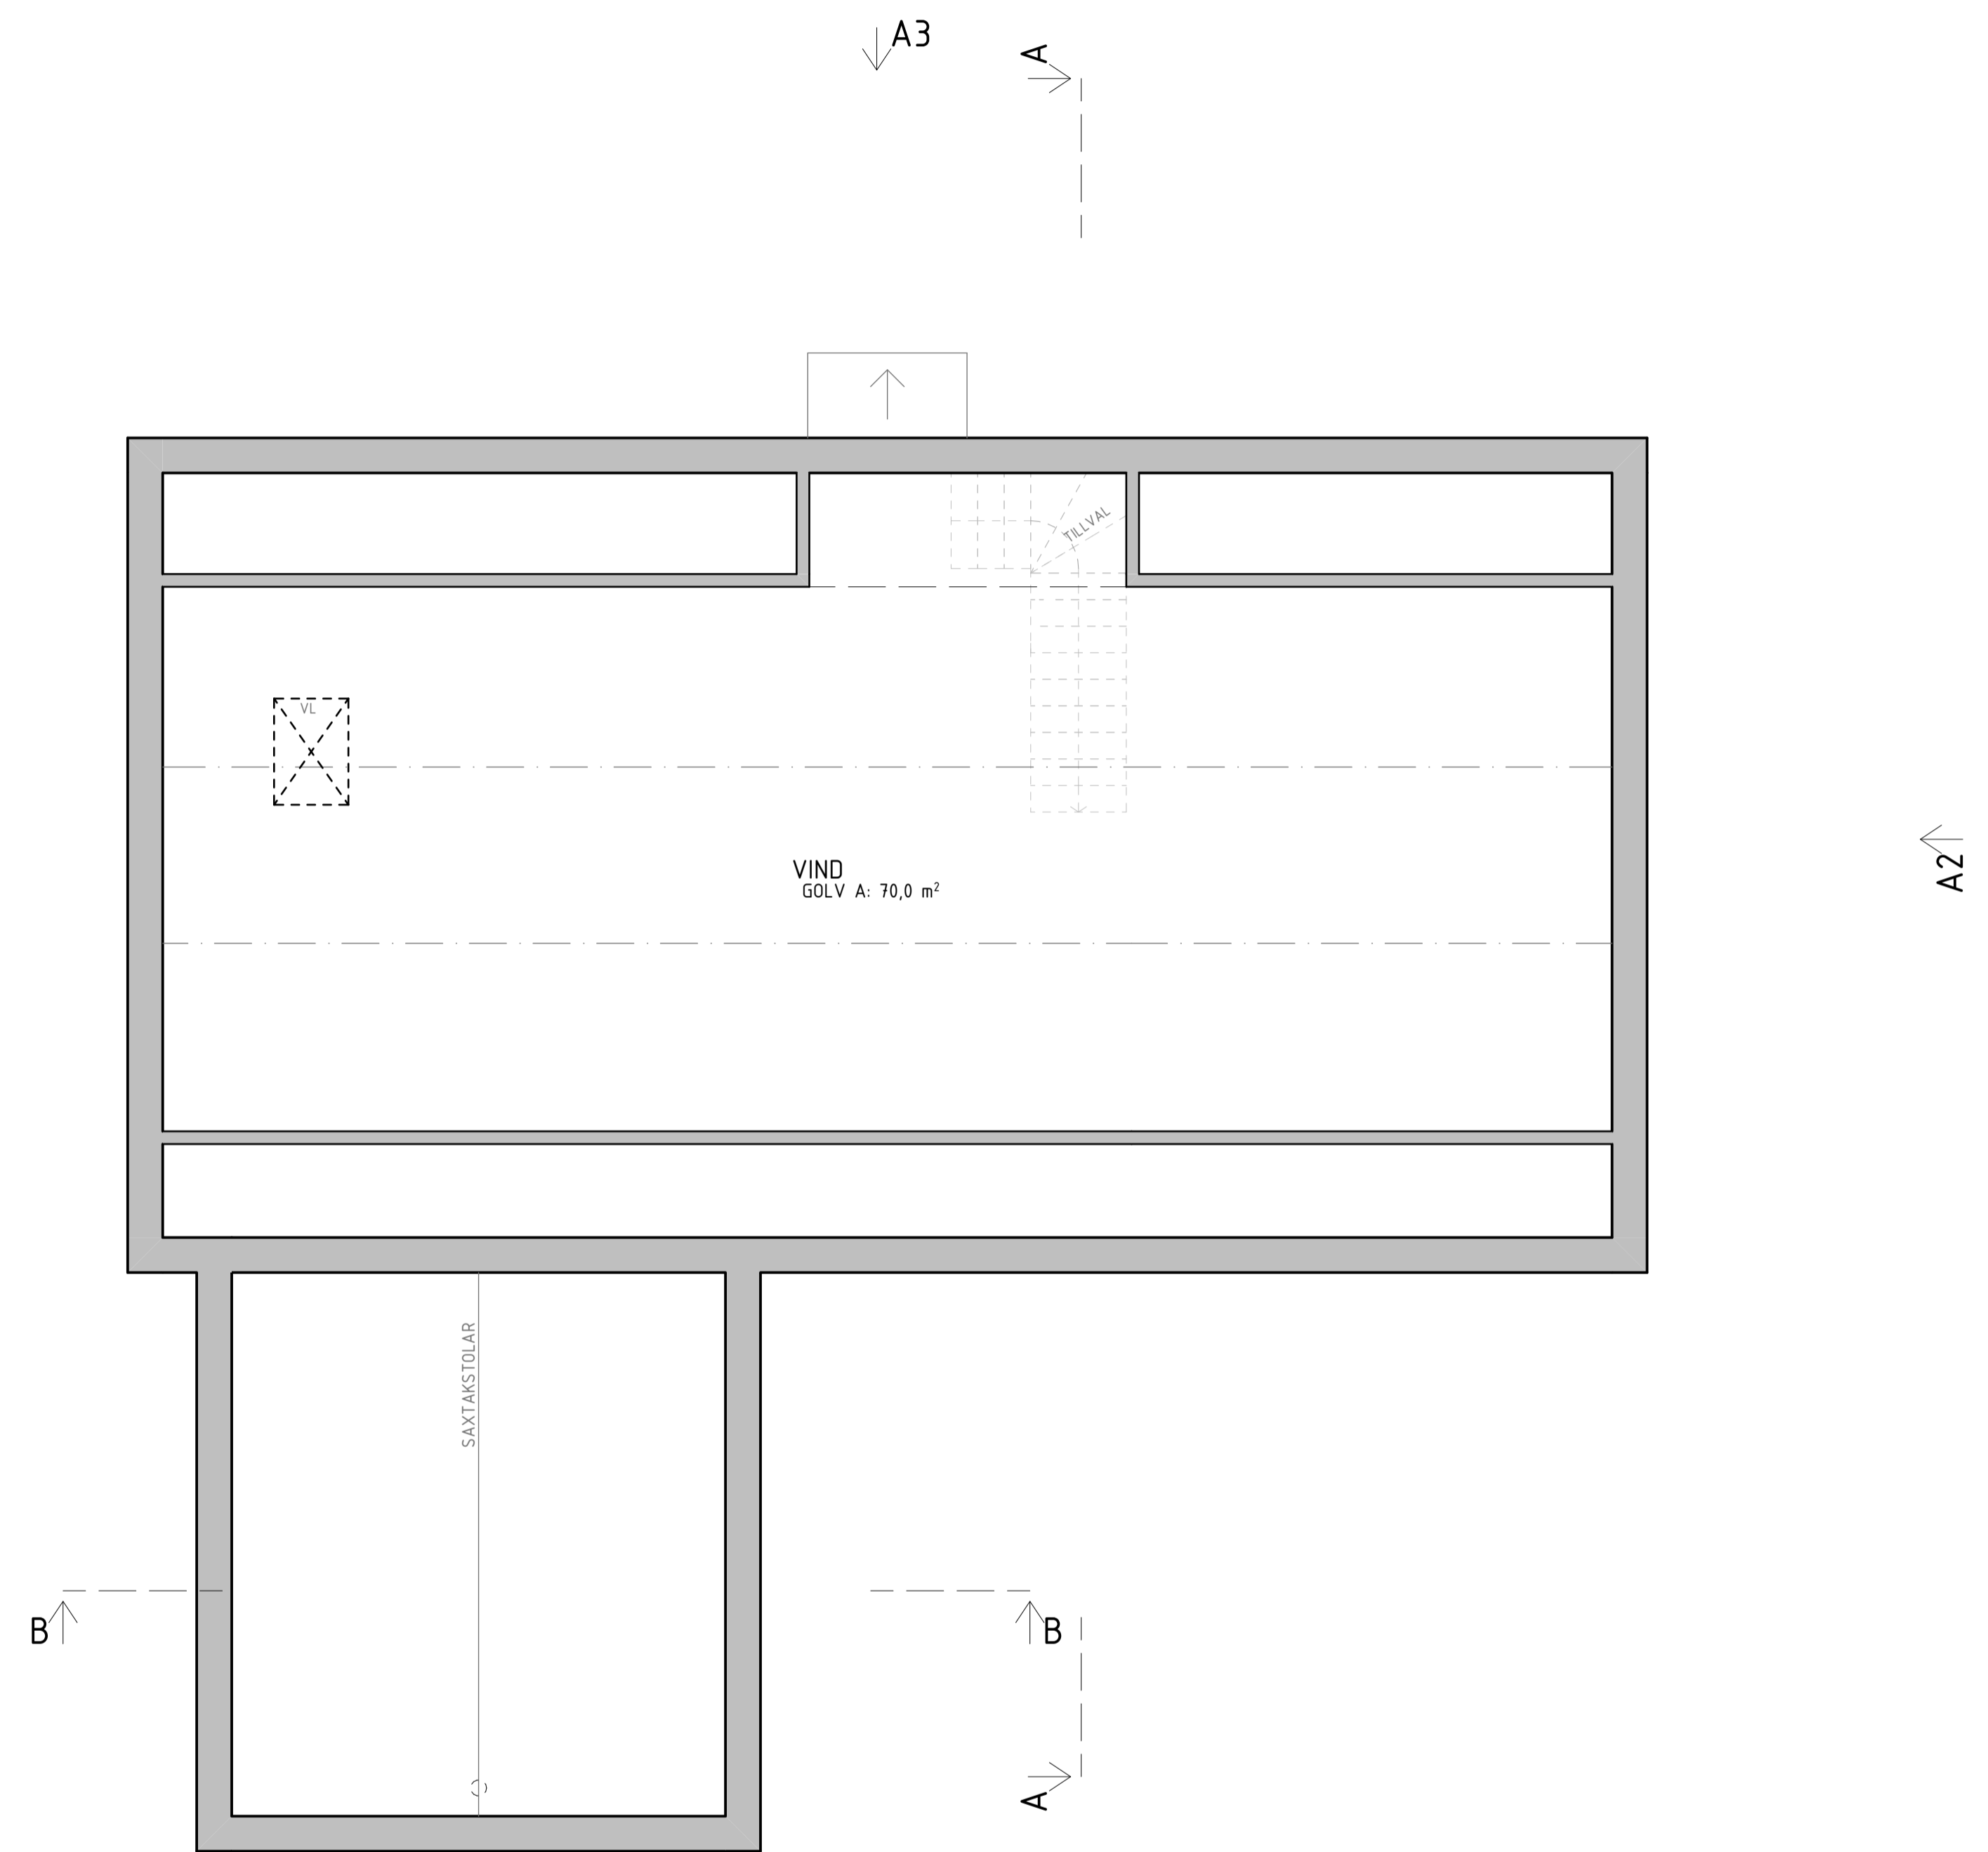

BET	ÄNDRING AVSER	DATUM	Sign.
WILLA SIRETORP			
+ VINKEL			
 <small>WILLA NORDIC</small> <small>KÄNSLA & FÖRNUFT</small>			
BYGG- HERRE	WILLA NORDIC	BYGG- HERRE	WILLA NORDIC
TEPPBRÄG NR	K.A	RITAD AV	HANDLAGGARE
DATUM	ANSVARIG		
2021 12 17	S. HJÄLMBY		
NYBYGGNATION AV VILLA SIRETORP, SÖLVESBORG KOMMUN VILLA MED UTERUM (U) PLAN 1			
SKALA A1 1:50	NUMMER	BET	
	A-40-1-101		

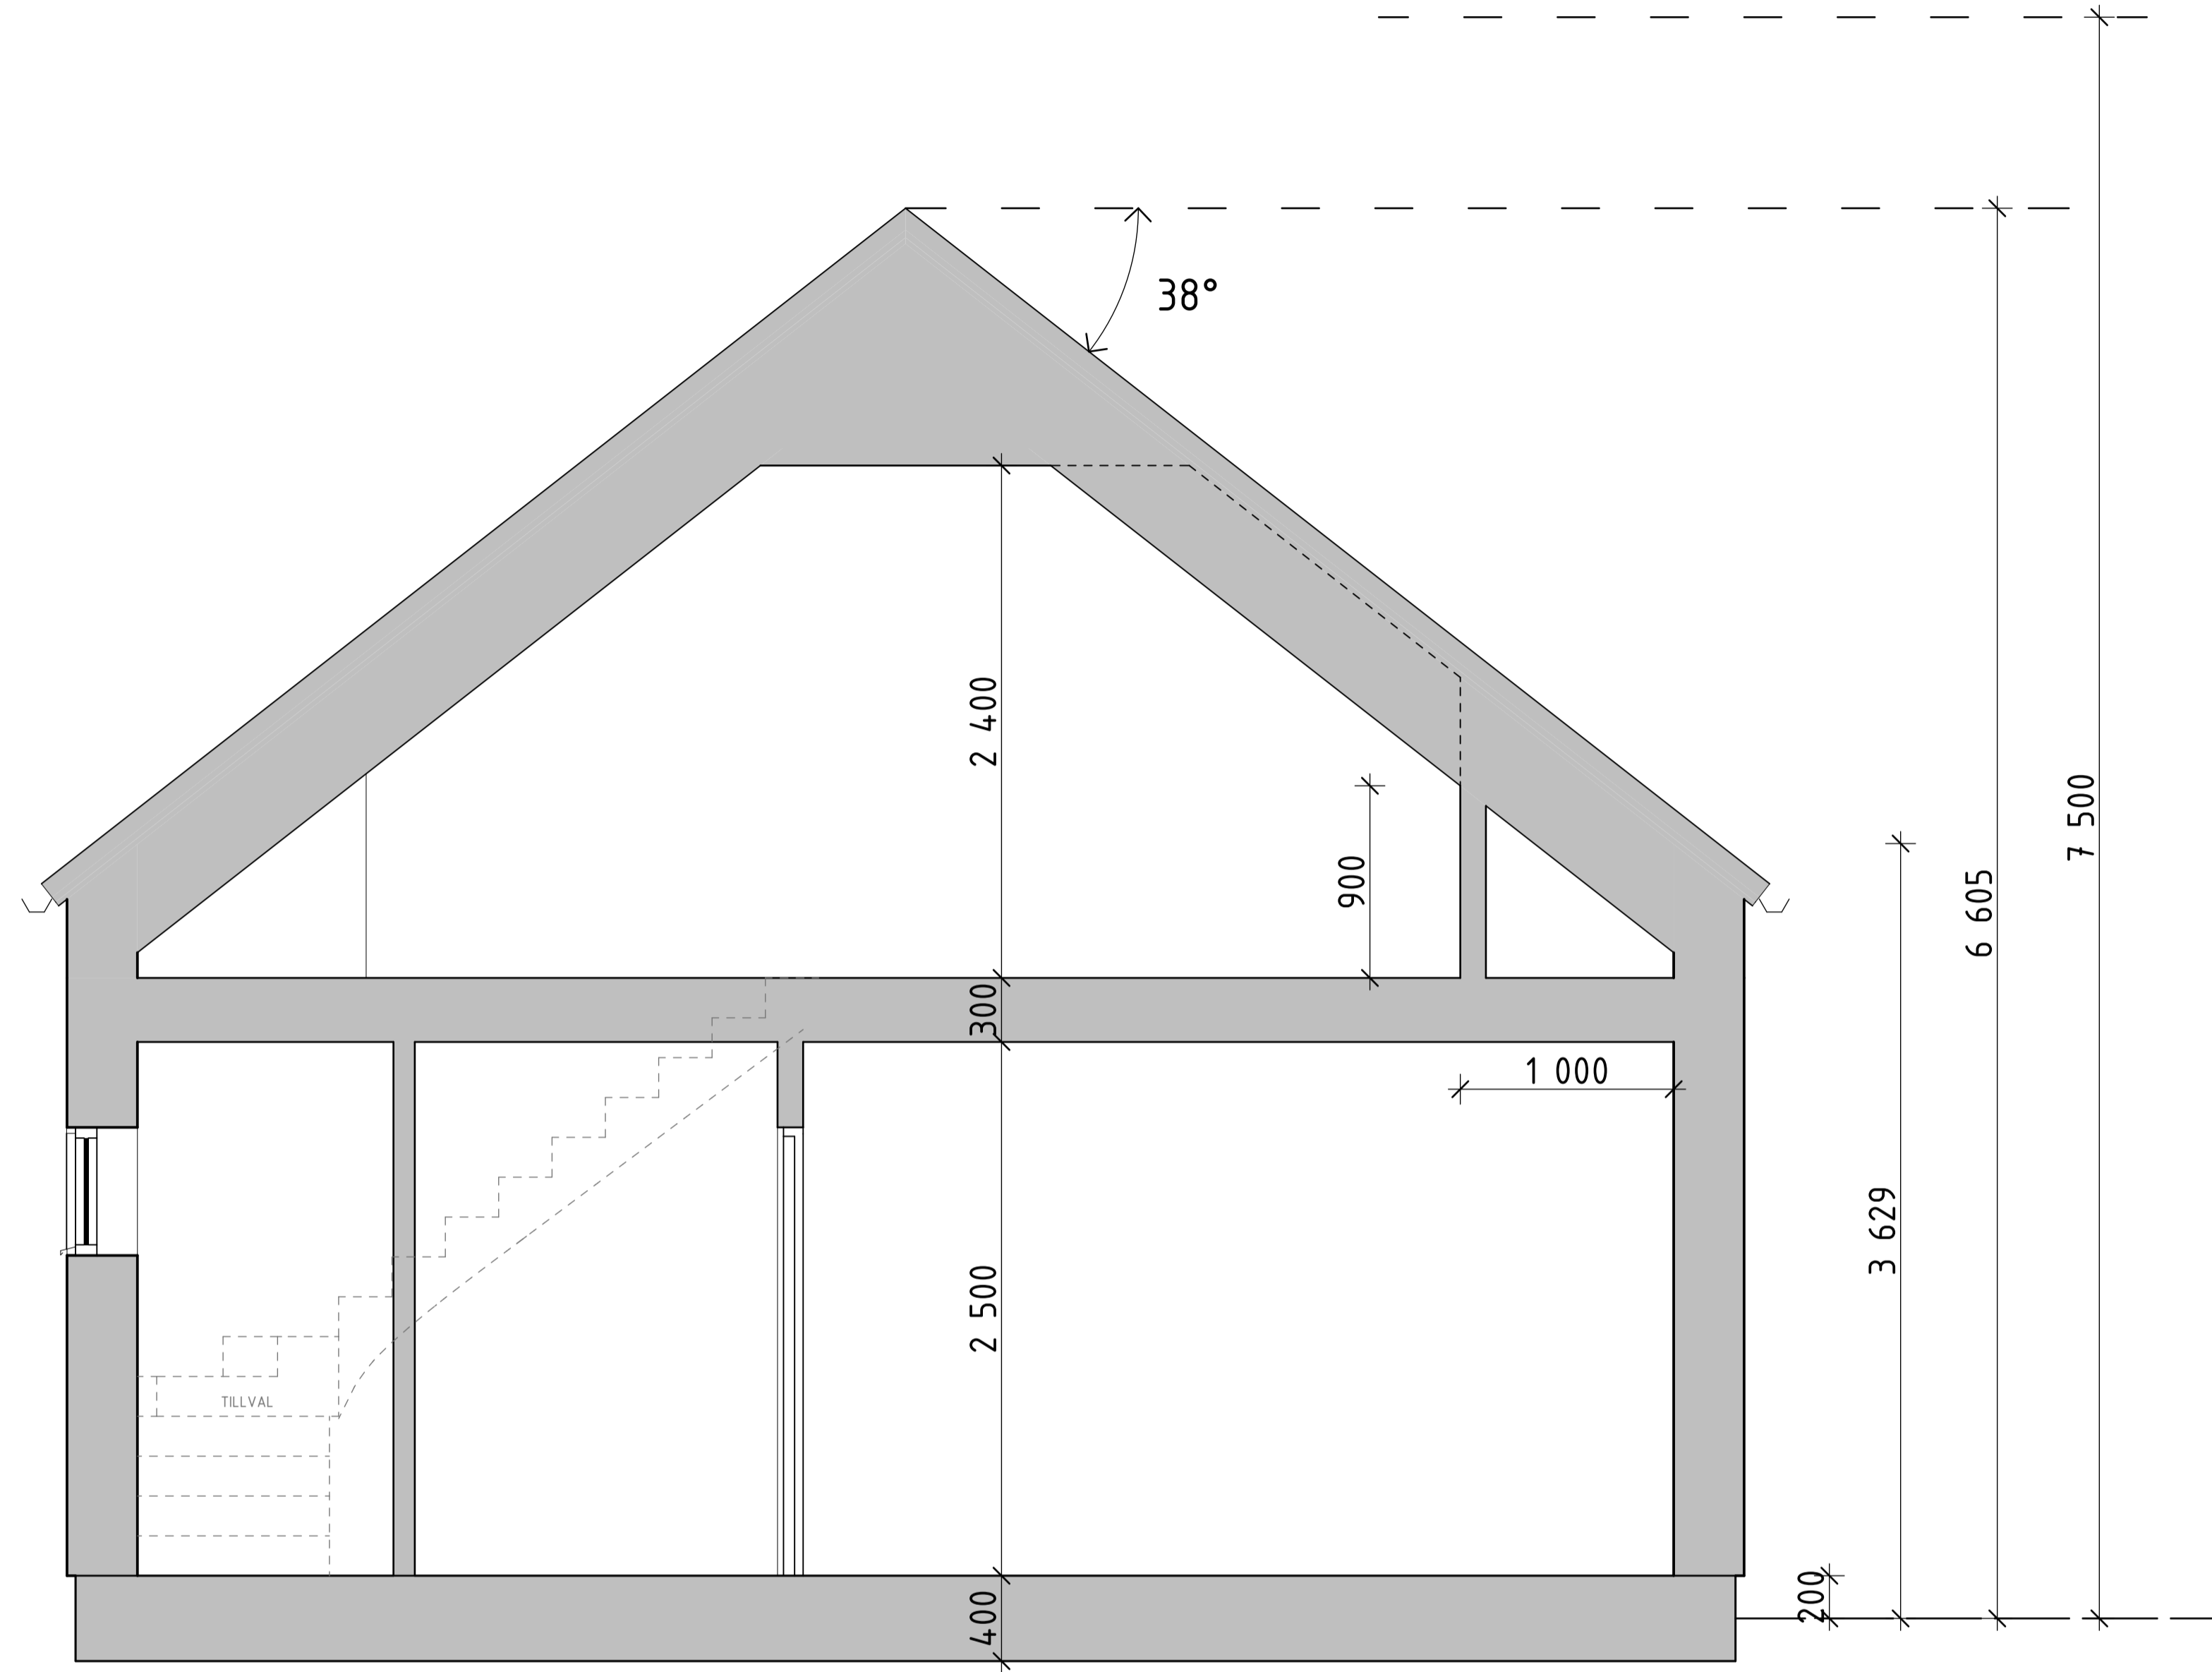

Sektion A
1:25

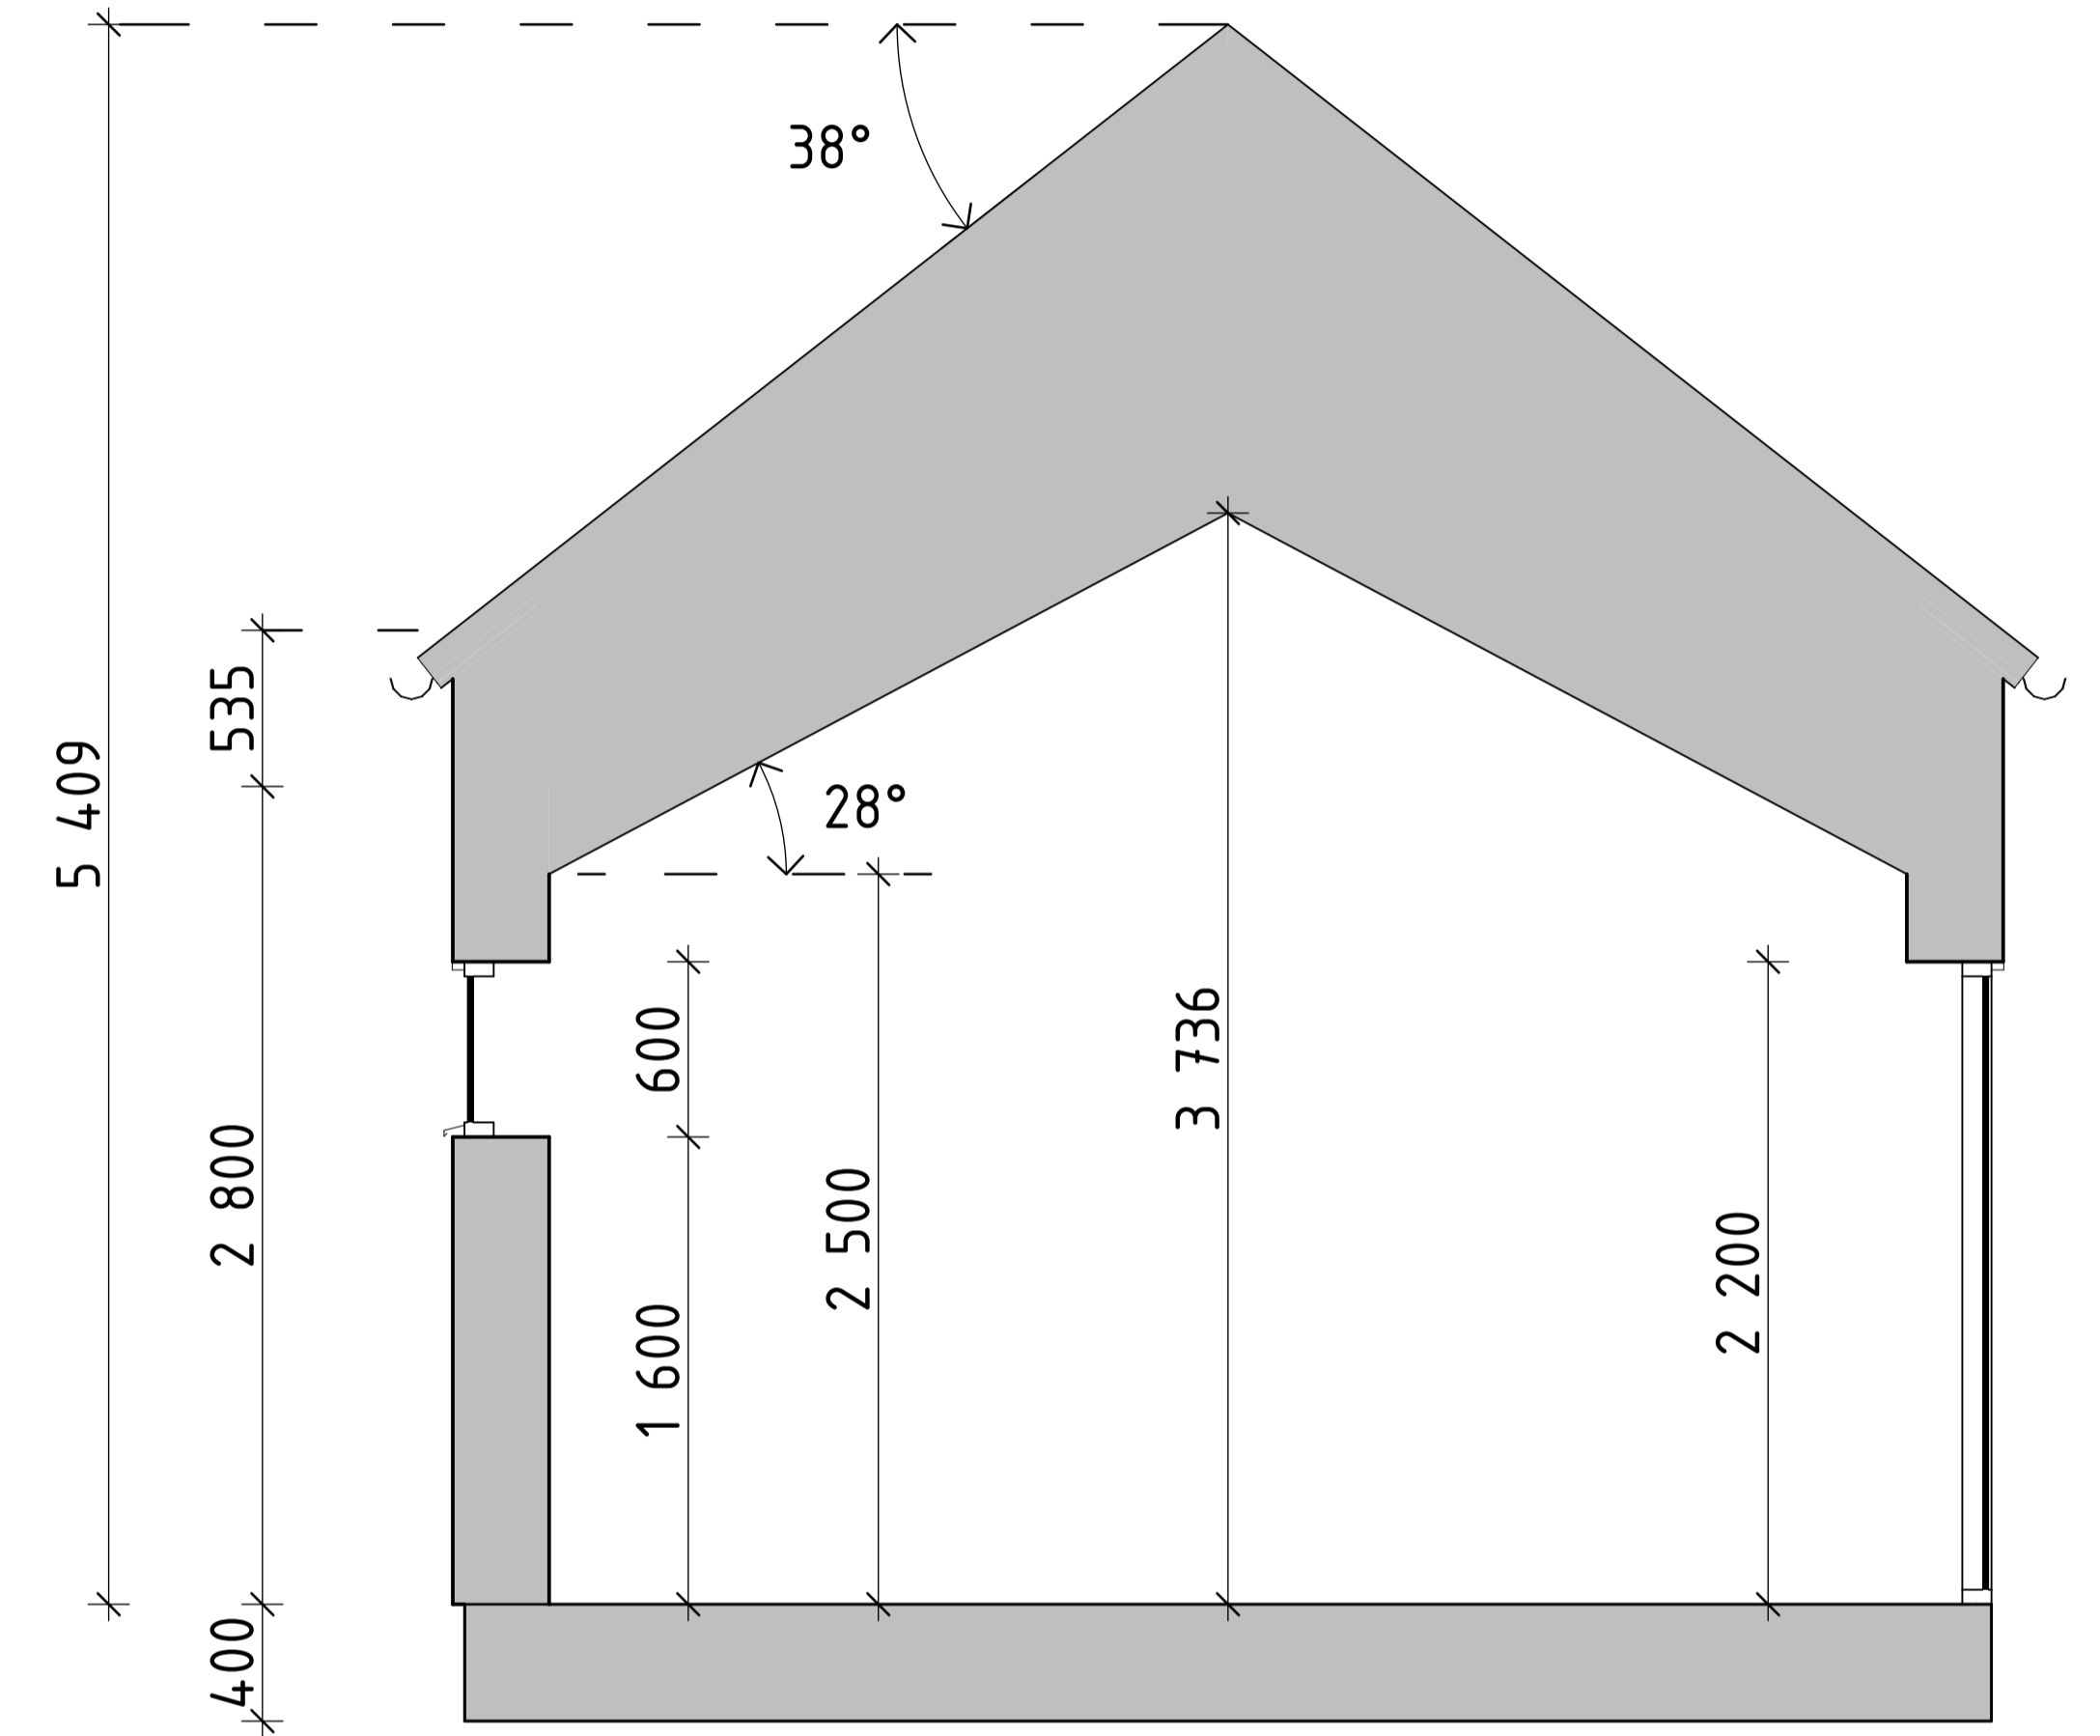


Sektion B
1:25

BET	ÄNDRING AVSER	DATUM	Sign.
WILLA SIRETORP			
+ VINKEL			
 <small>WILLA NORDIC</small> <small>KÄNSLA & FÖRNUFT</small>			
BYGG- HERR	WILLA NORDIC	RITAD AV	HANDLAGGARE
UPPDRAG NR	K.A	ANSVARIG	
DATUM	2021 12 17	S. HJÄLMEBY	
NYBYGGNATION AV VILLA SIRETORP, SÖLVESBORG KOMMUN VILLA MED UTERUM (U) PRINCIPSEKTION A & B			
SKALA A1 1:25	NUMMER A-40-2-100	BET	




Fasad A1
1:50

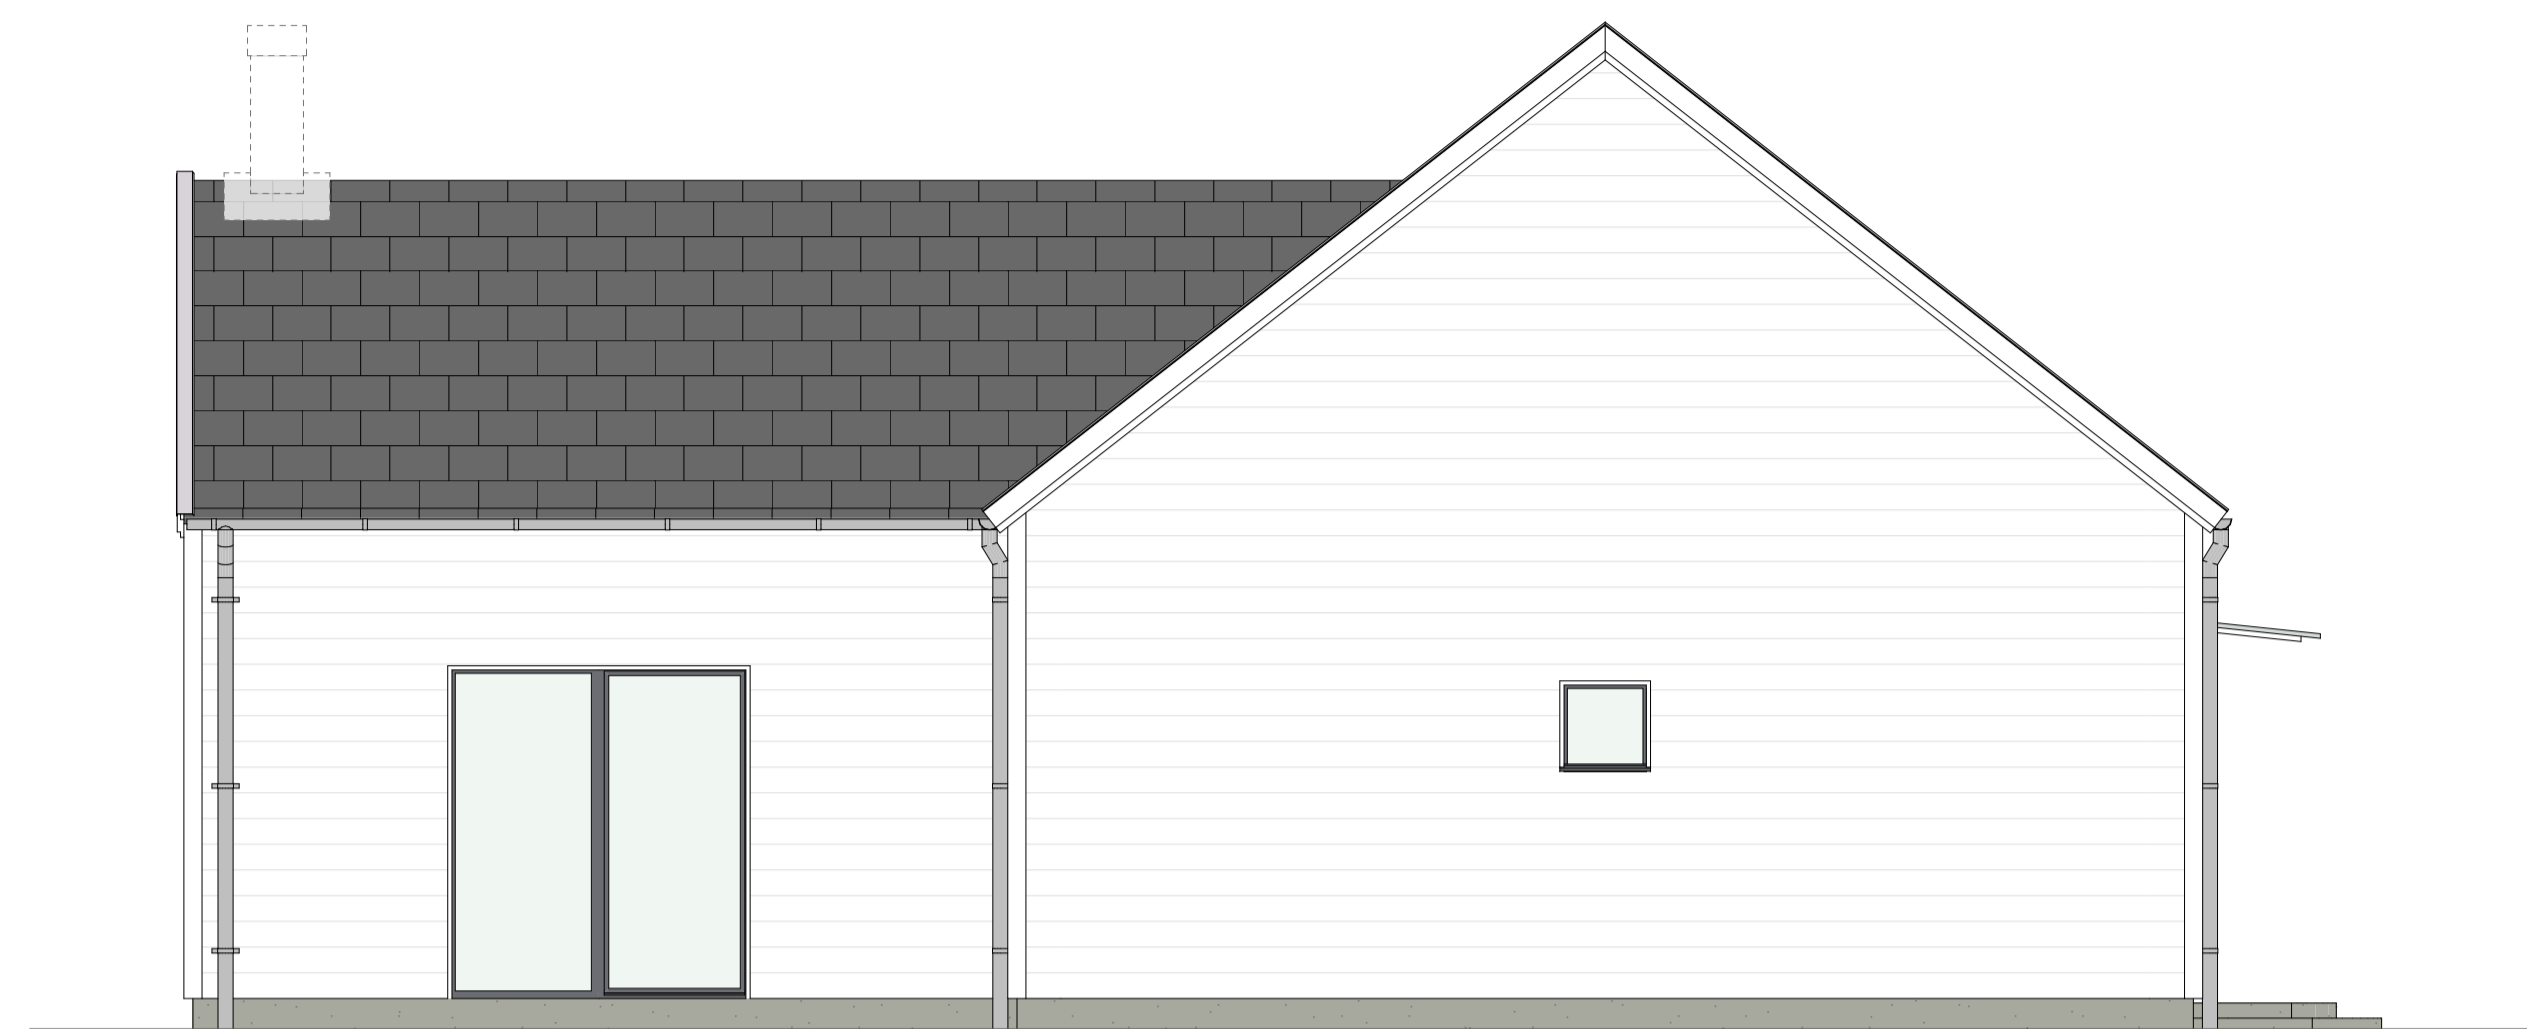

Fasad A2
1:50



Fasad A3
1:50

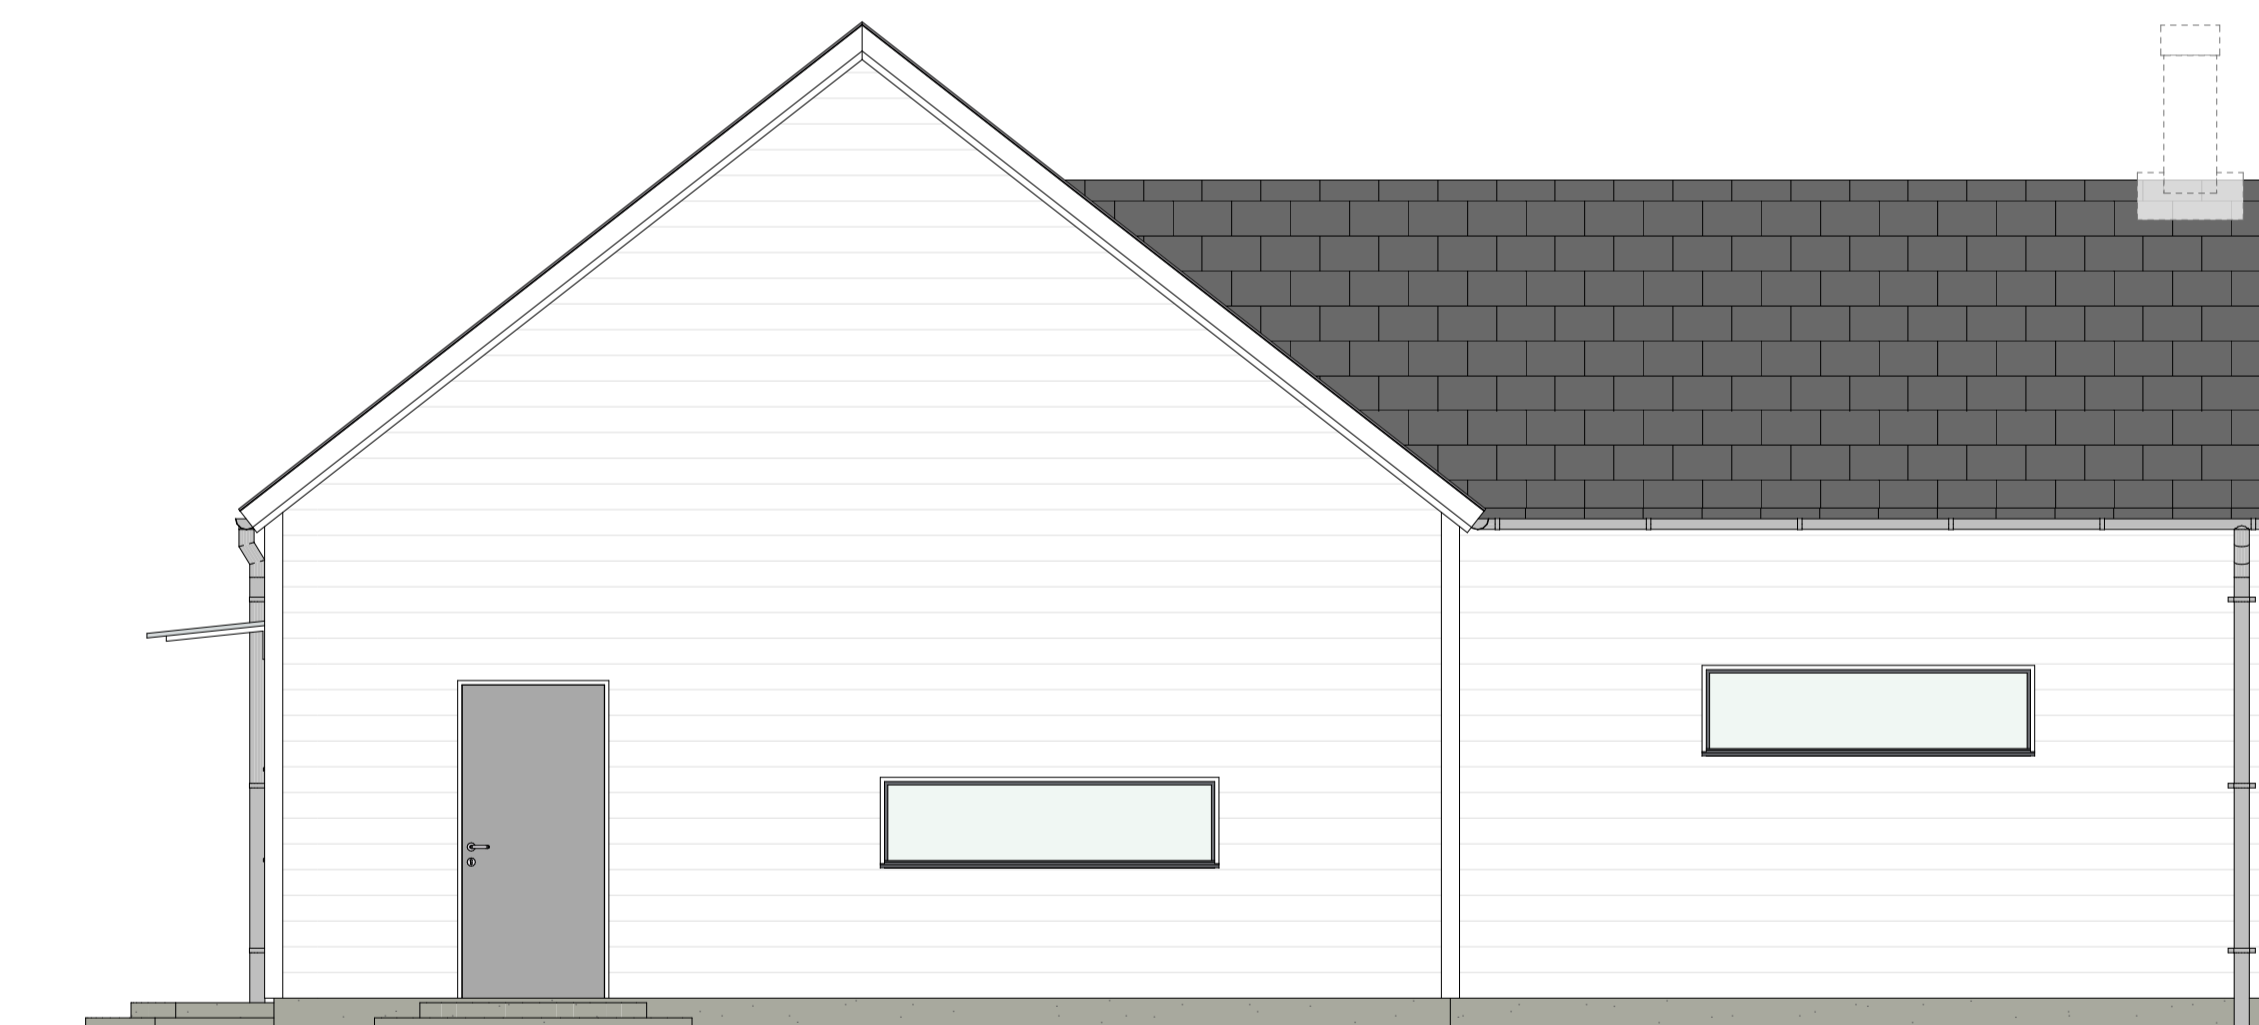

Fasad A4
1:50

BET	ÄNDRING AVSER	DATUM	Sign.
WILLA SIRETORP			
+ VINKEL			
 <small>WILLA NORDIC</small> <small>KÄNSLA & FÖRNUFT</small>			
BYGG- HERRE	WILLA NORDIC		
UPPDRAG NR	RTAD AV	HANDLAGGARE	
	K.A		
DATUM	ANSVARIG		
2021 12 17	S. HJÄLMEBY		
NYBYGGNATION AV VILLA SIRETORP, SÖLVESBORG KOMMUN VILLA MED UTERUM (U) FASADVYER A1-A4			
SKALA A1 1:50	NUMMER	BET	
	A-40-3-100		