
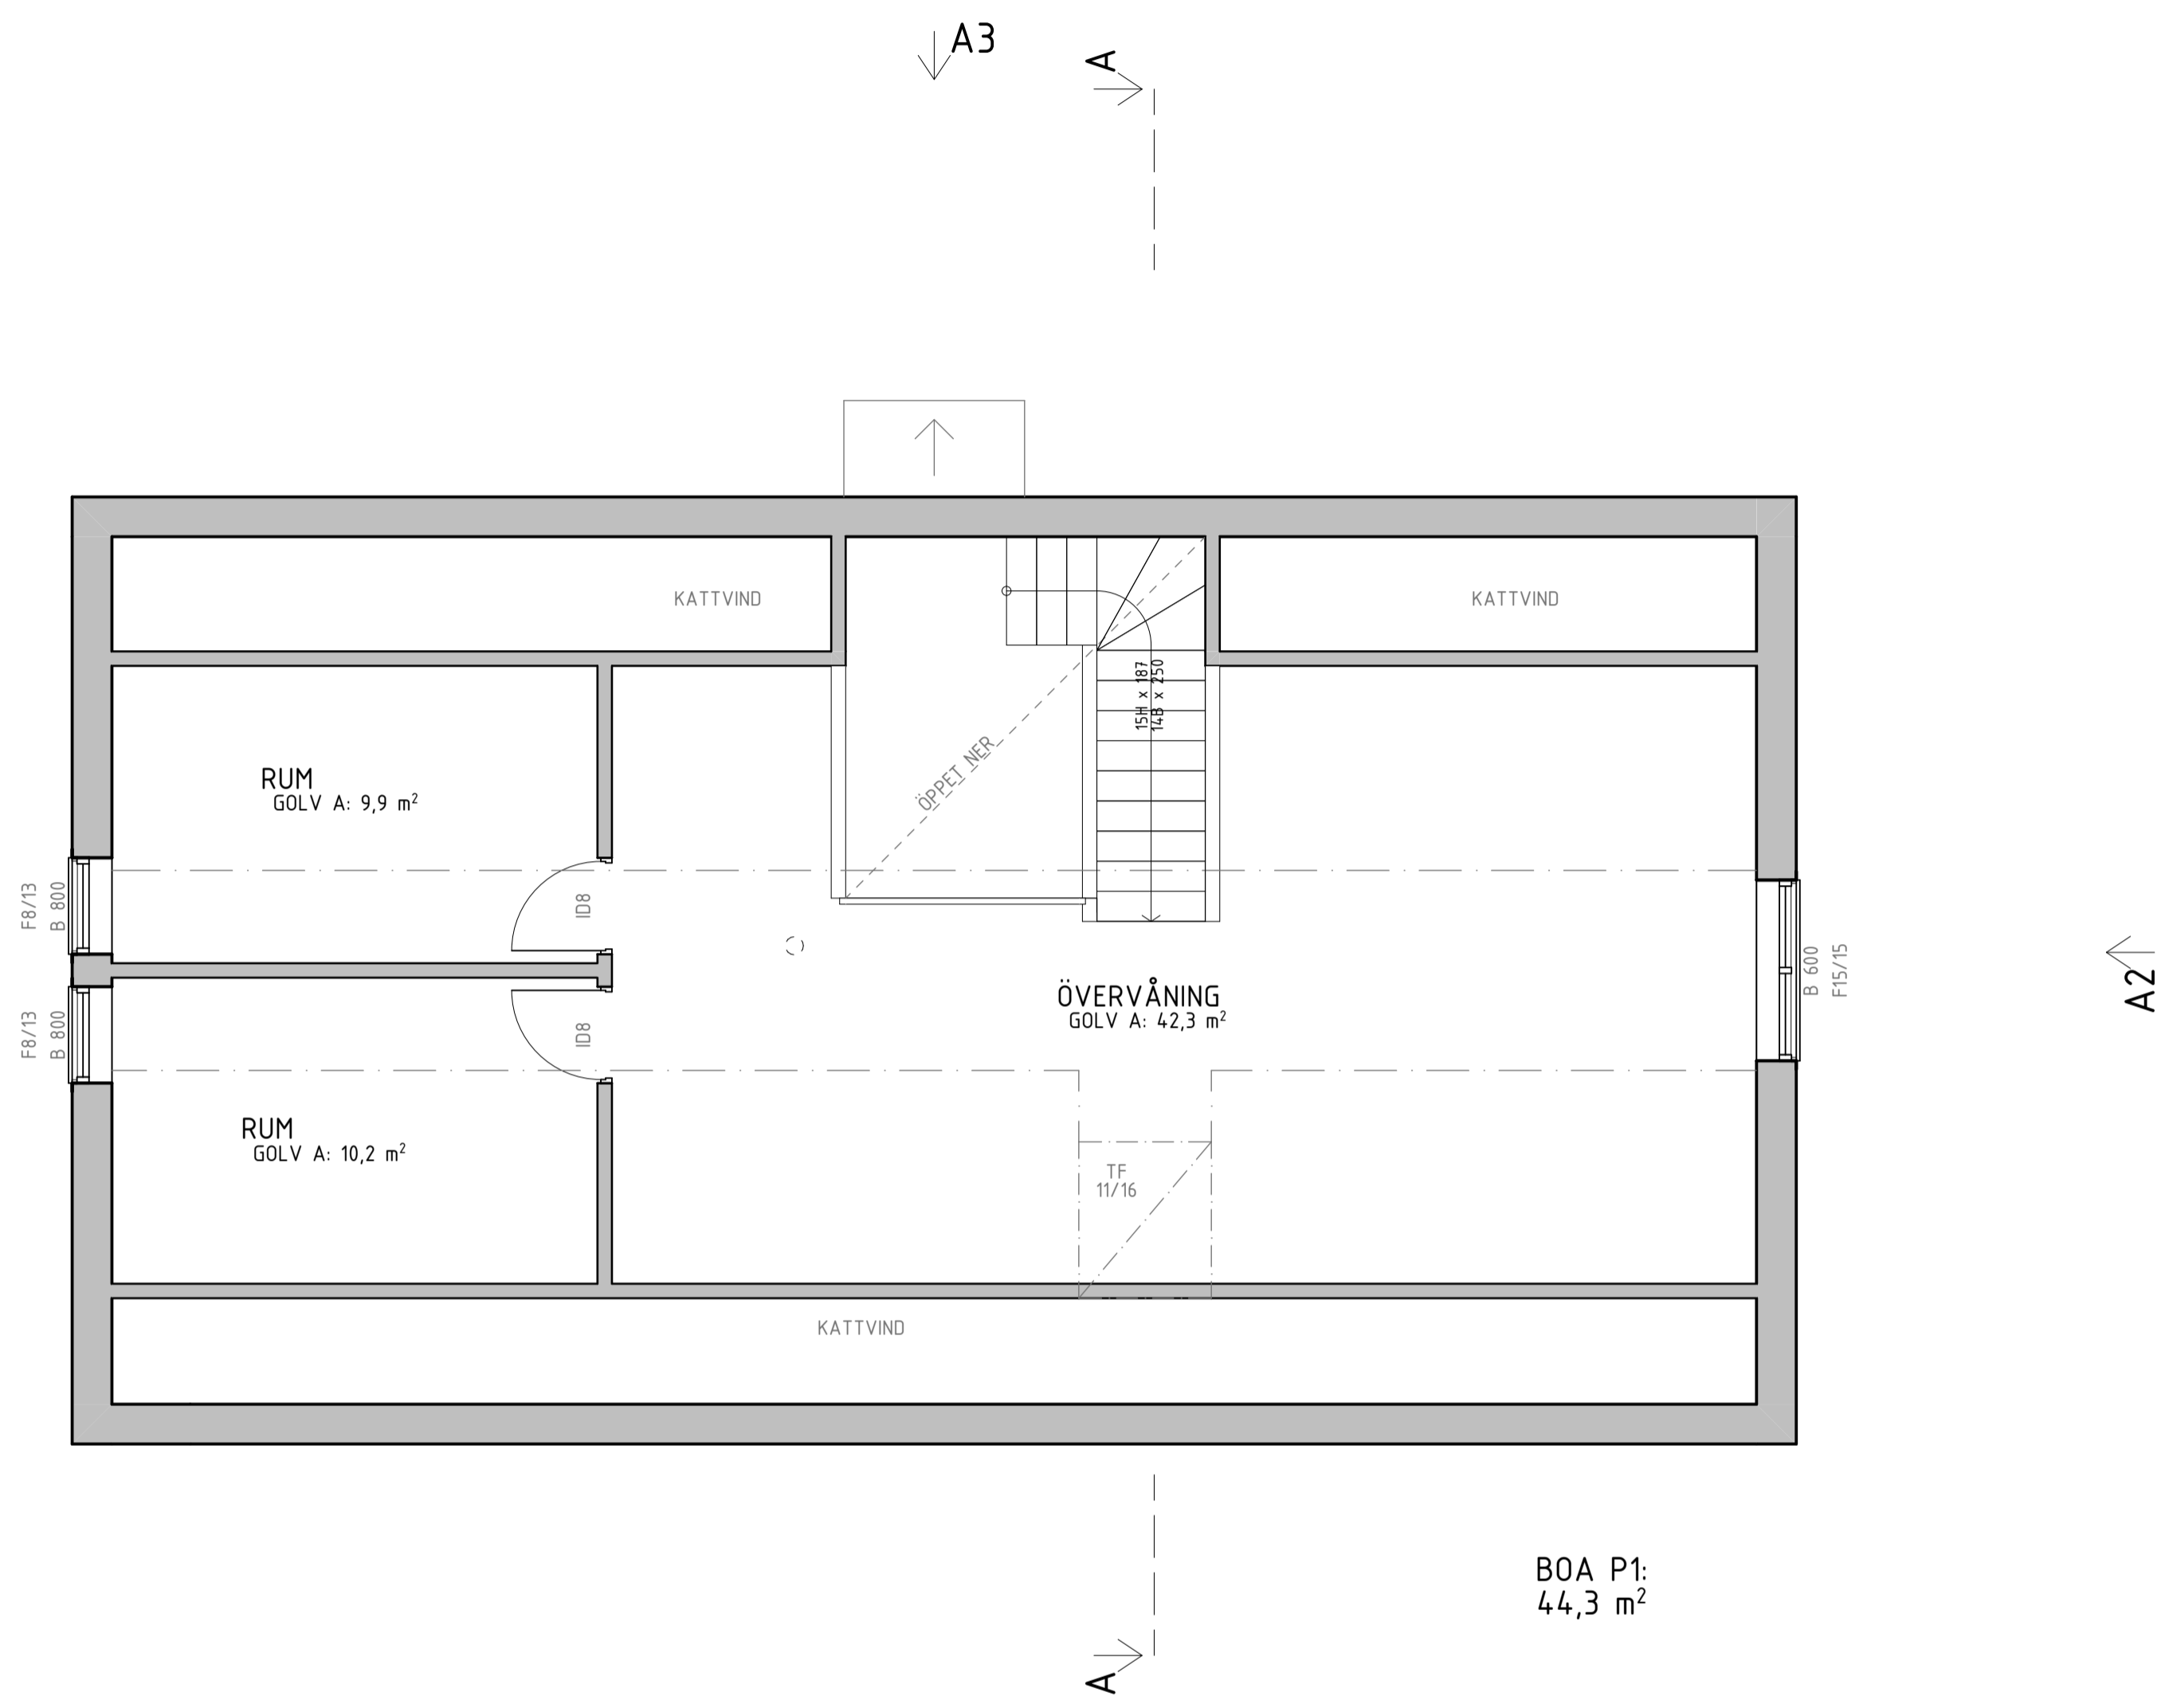



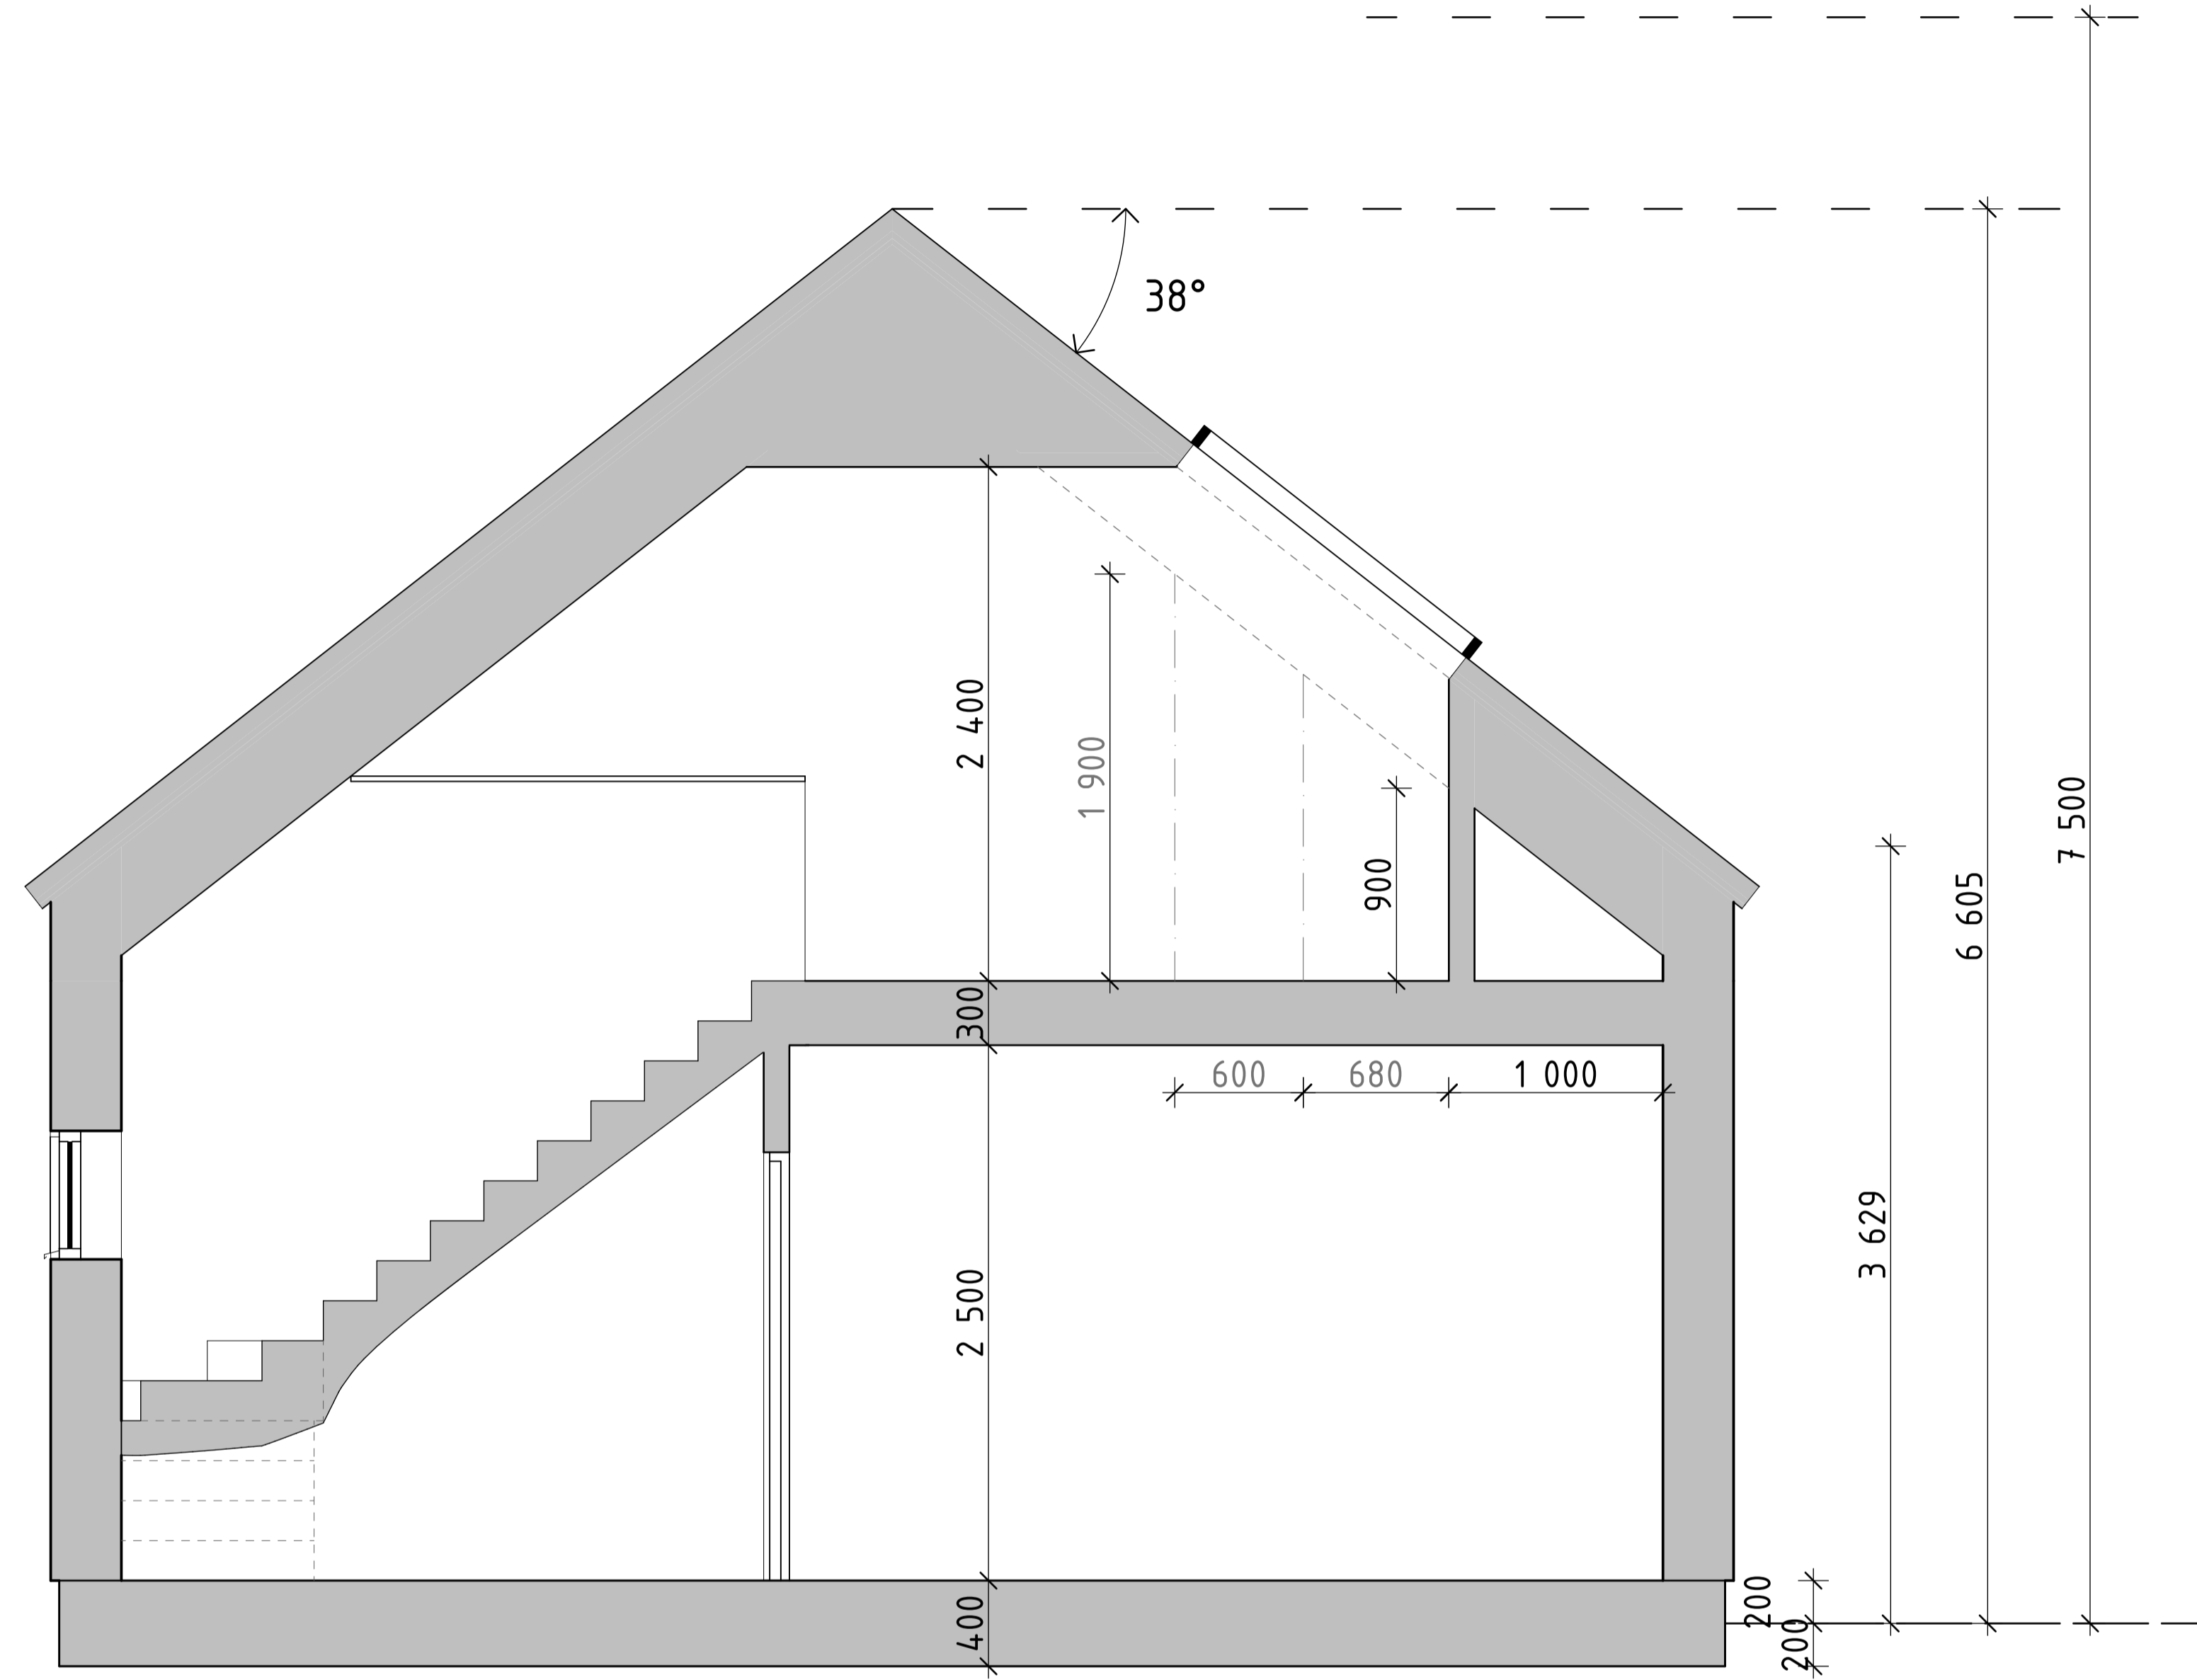
Plan 0
1:50

BET	ÄNDRING AVSER	DATUM	Sign.
WILLA SIRETORP			
+ IV			
 <small>WILLA NORDIC</small> <small>KÄNSLA & FÖRNUFT</small>			
BYGG- HERRE	WILLA NORDIC	BYGG- HERRE	WILLA NORDIC
UPPDRAG NR	K.A	RITAD AV	HANDLAGGARE
DATUM	ANSVARIG	ANSVARIG	
2021 12 17	S. HJÄLMEBY	S. HJÄLMEBY	
NYBYGGNATION AV VILLAGOR			
SIRETORP, SÖLVESBORG KOMMUN			
VILLA 1			
PLAN 0			
SKALA A1 1:50	NUMMER	BET	
	A-40-1-100		


Plan 1
1:50




BET	ÄNDRING AVSER	DATUM	Sign.
WILLA SIRETORP			
+ IV			
 <small>WILLA NORDIC</small> <small>KÄNSLA & FÖRNUFT</small>			
BYGG- HERRE	WILLA NORDIC		
TEPPRÅG NR	RYTAD AV	HANDLAGGARE	
	K.A		
DATUM	ANSVARIG		
2021 12 17	S. HJÄLMEBY		
NYBYGGNATION AV VILLAOR			
SIRETORP, SÖLVESBORG KOMMUN			
VILLA 1			
PLAN 1			
SKALA A1 1:50	NUMMER	BET	
	A-40-1-101		



Sektion A
1:25

BET	ÄNDRING AVSER	DATUM	Sign.
WILLA SIRETORP			
+ IV			
 <small>WILLA NORDIC</small> <small>KÄNSLA & FÖRNUFT</small>			
BYGG- HERRE	WILLA NORDIC		
TEPPBRÄG NR	RTAD AV K.A	HANDLAGGARE	
DATUM	ANSVARIG		
2021 12 17	S. HJÄLMEBY		
NYBYGGNATION AV VILLAOR SIRETORP, SÖLVESBORG KOMMUN VILLA 1 PRINCIPSEKTION A & B			
SKALA A1 1:25	NUMMER A-40-2-100	BET	

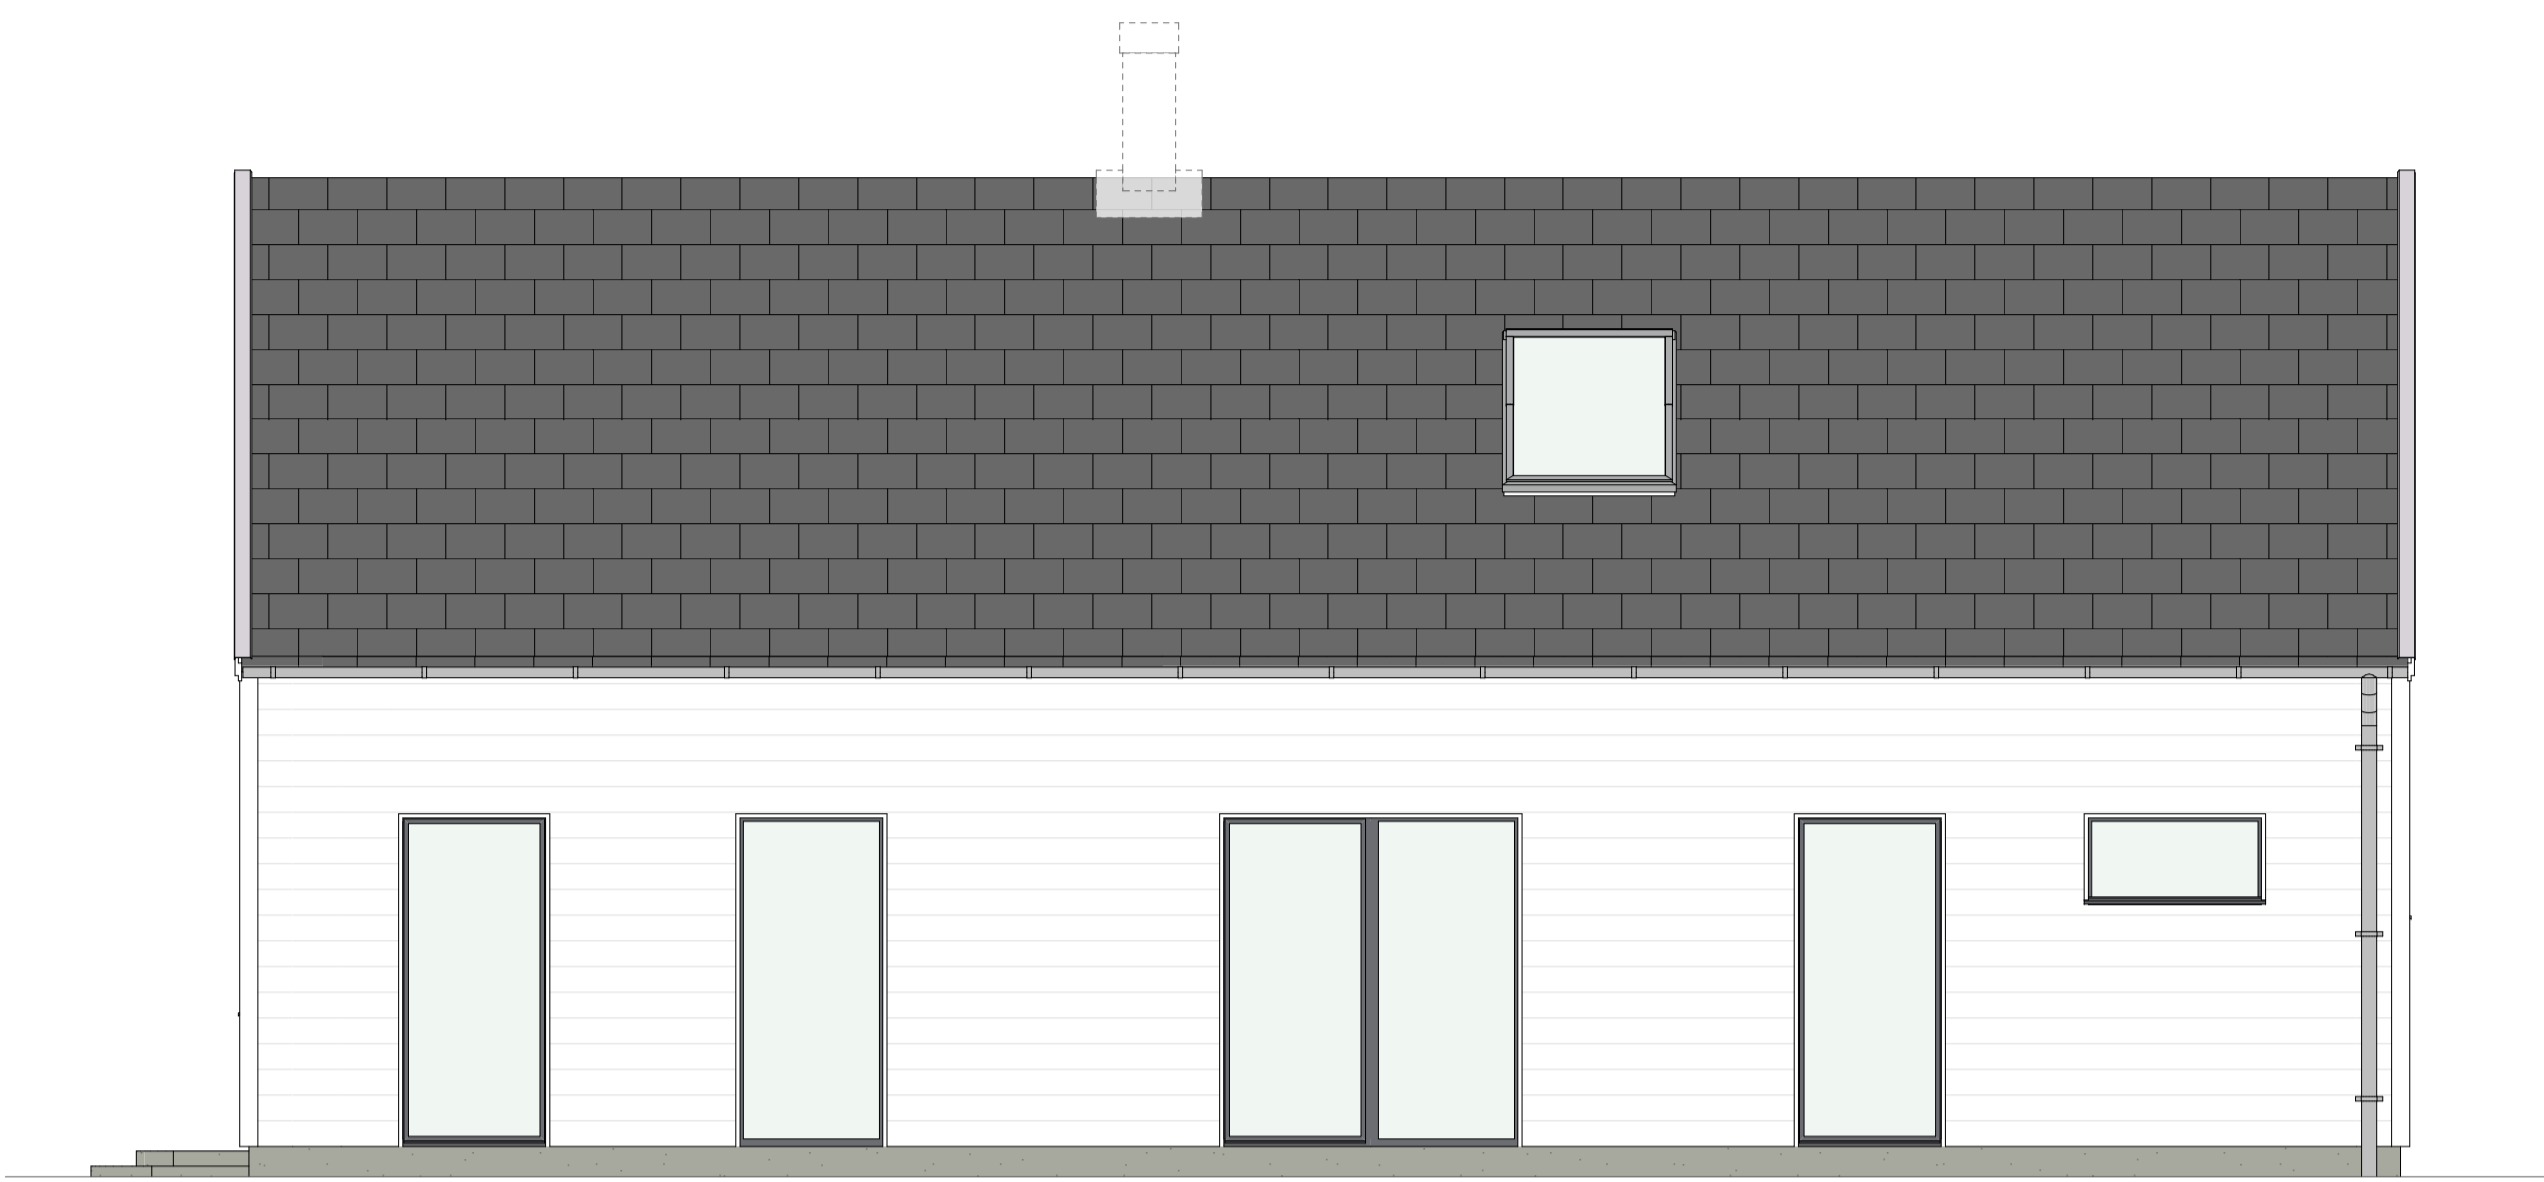

Fasad A1
1:50



Fasad A2
1:50



Fasad A3
1:50



Fasad A4
1:50

BET	ÄNDRING AVSER	DATUM	Sign.
WILLA SIRETORP			
+ IV			
 <small>WILLA NORDIC</small> <small>KÄNSLA & FÖRNUFT</small>			
BYGG- HERRE	WILLA NORDIC		
TEPPRÅG NR	RTAD AV K.A	HANDLAGGARE	
DATUM	ANSVARIG		
2021 12 17	S. HJÄLMEBY		
NYBYGGNATION AV VILLAGOR SIRETORP, SÖLVESBORG KOMMUN VILLA 1 FASADVYER A1-A4			
SKALA A1 1:50	NUMMER A-40-3-100	BET	