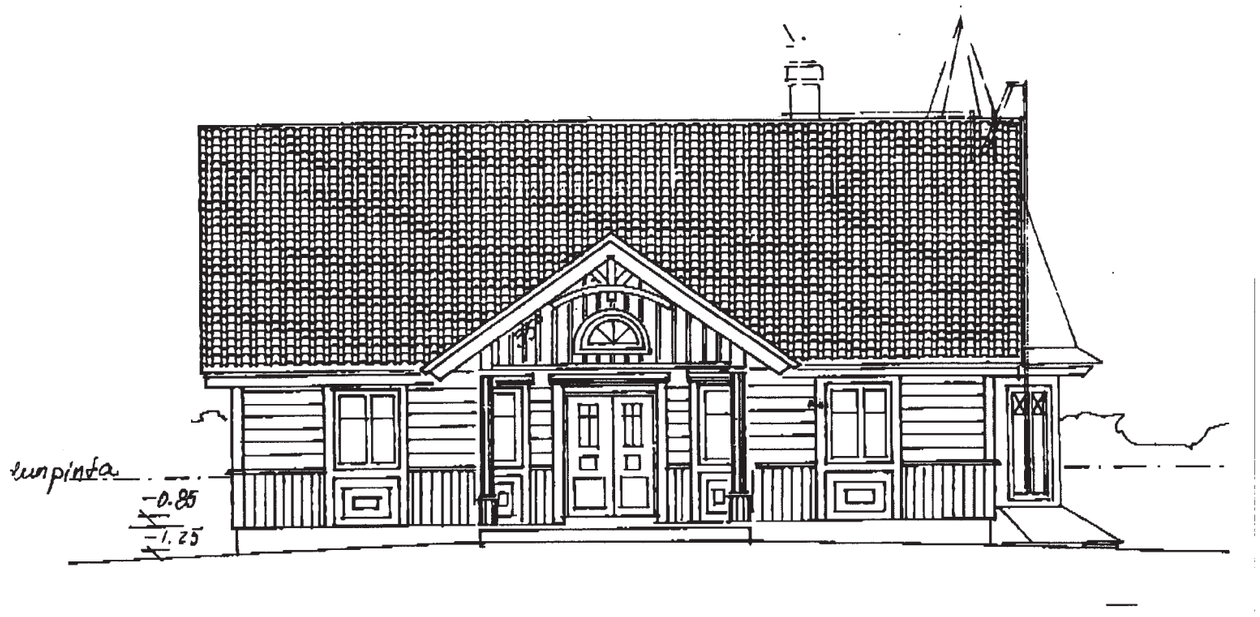
cumpinta
-0.85
-1.25

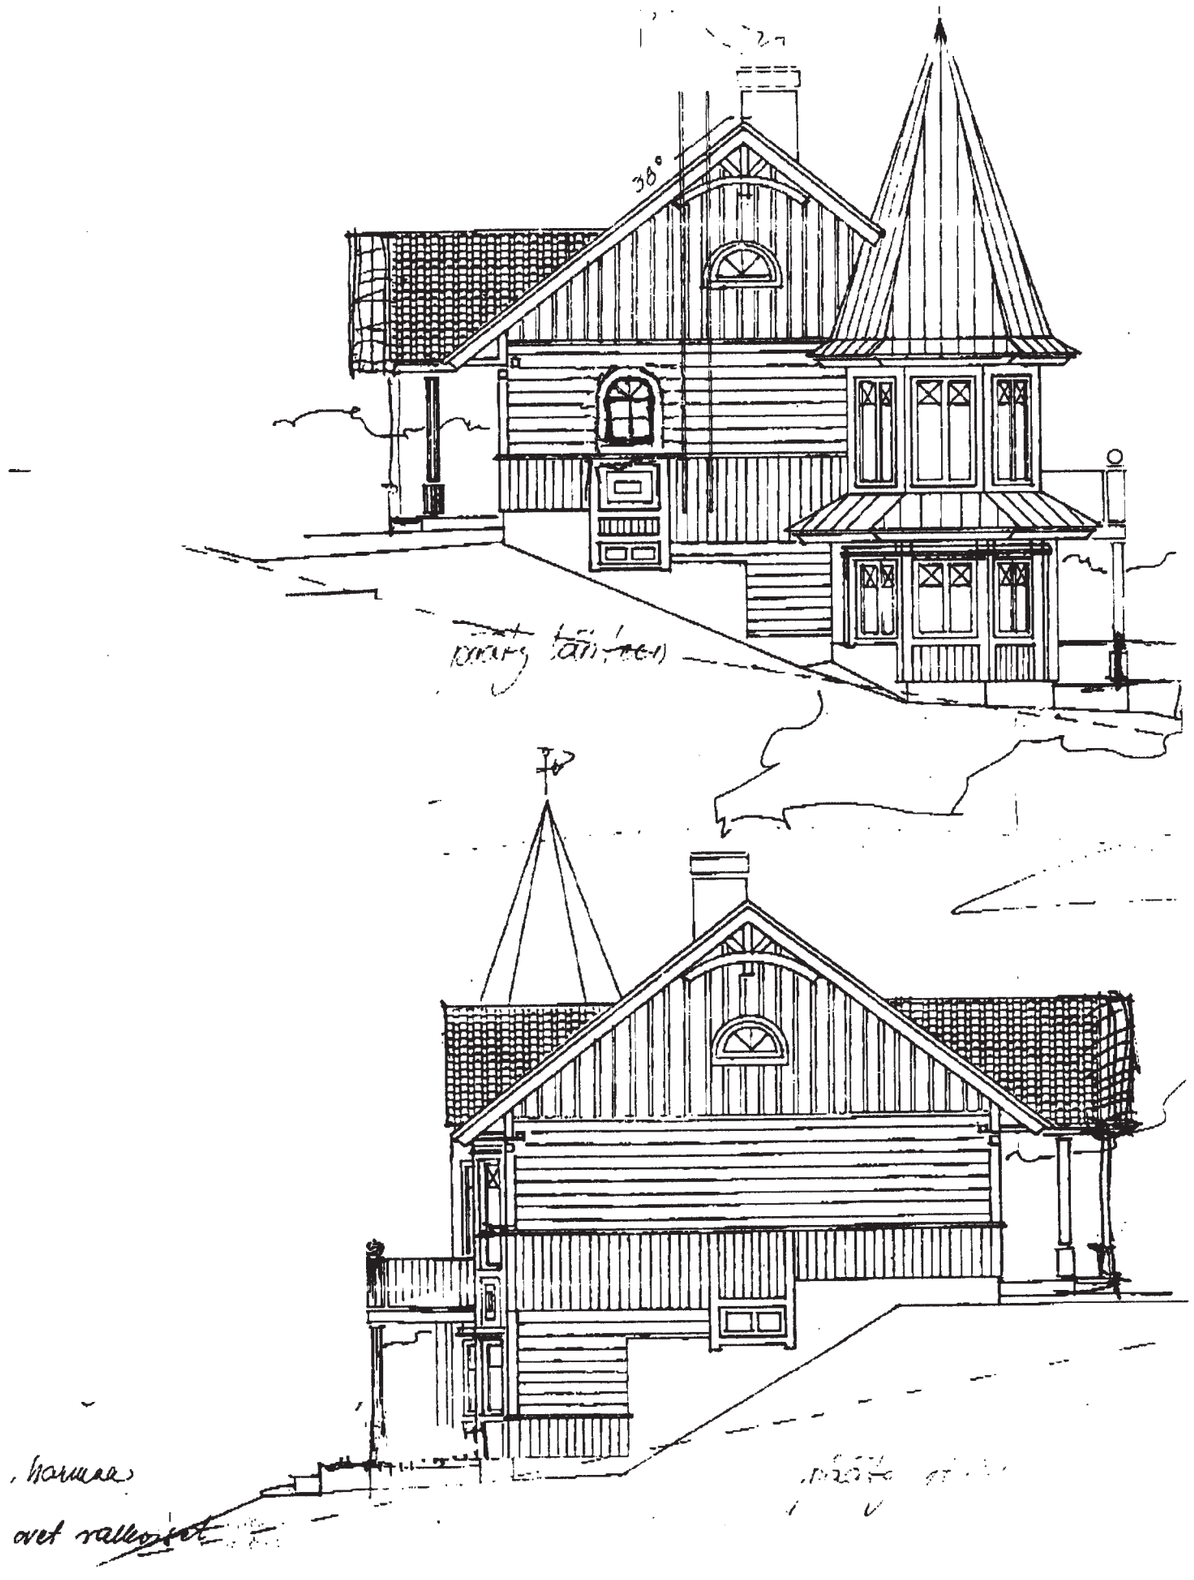
38°

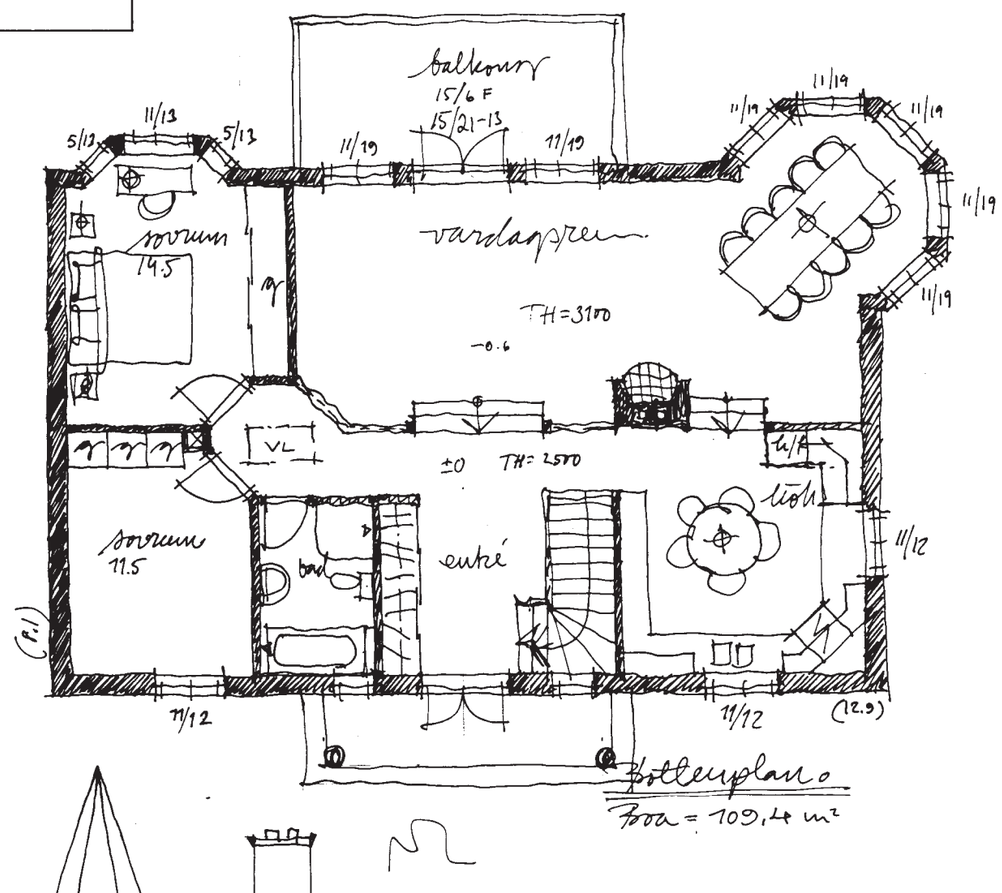

Bottenplan.

Boa = 109,14 m²

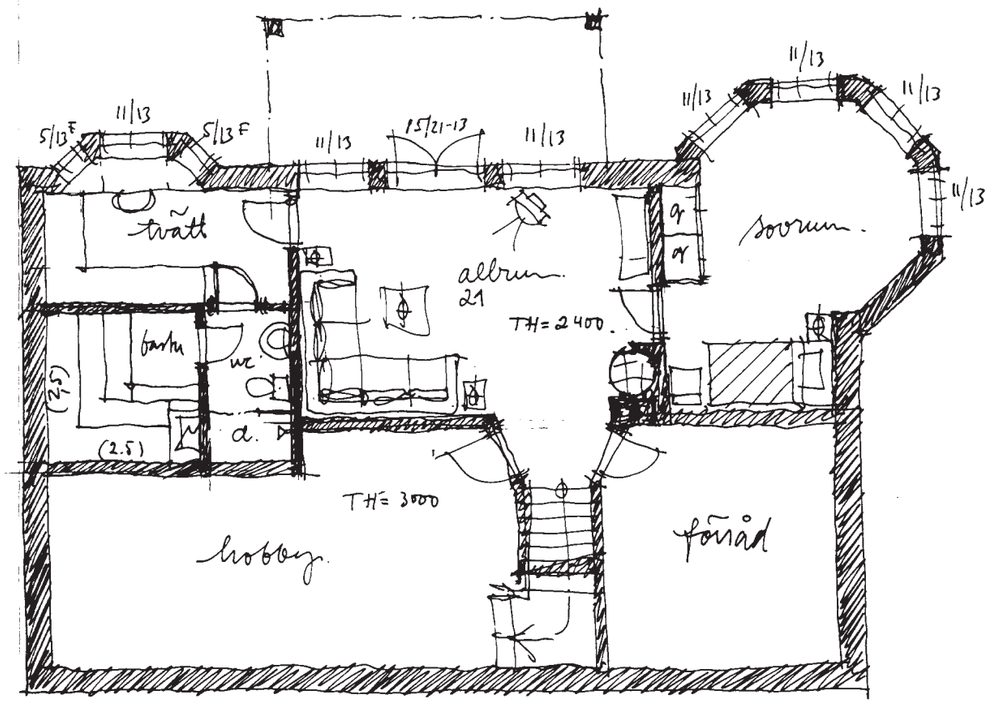

Slutningsplan.

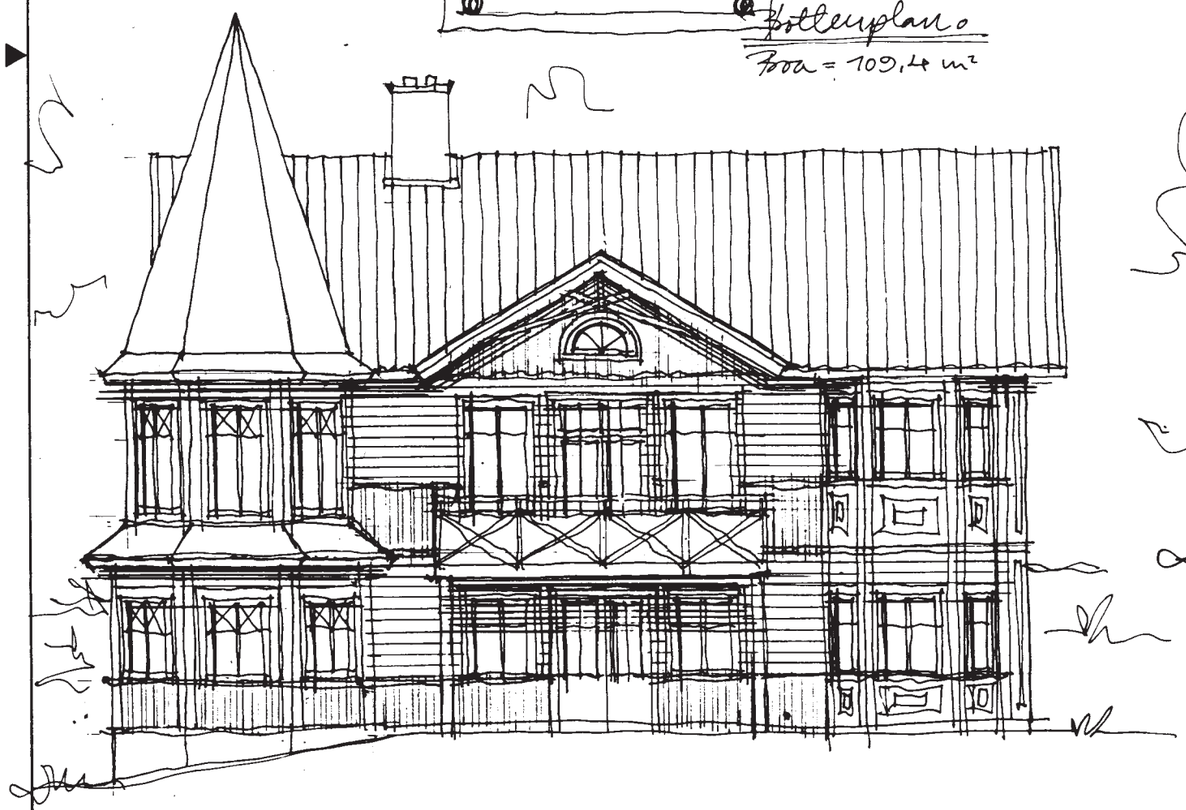

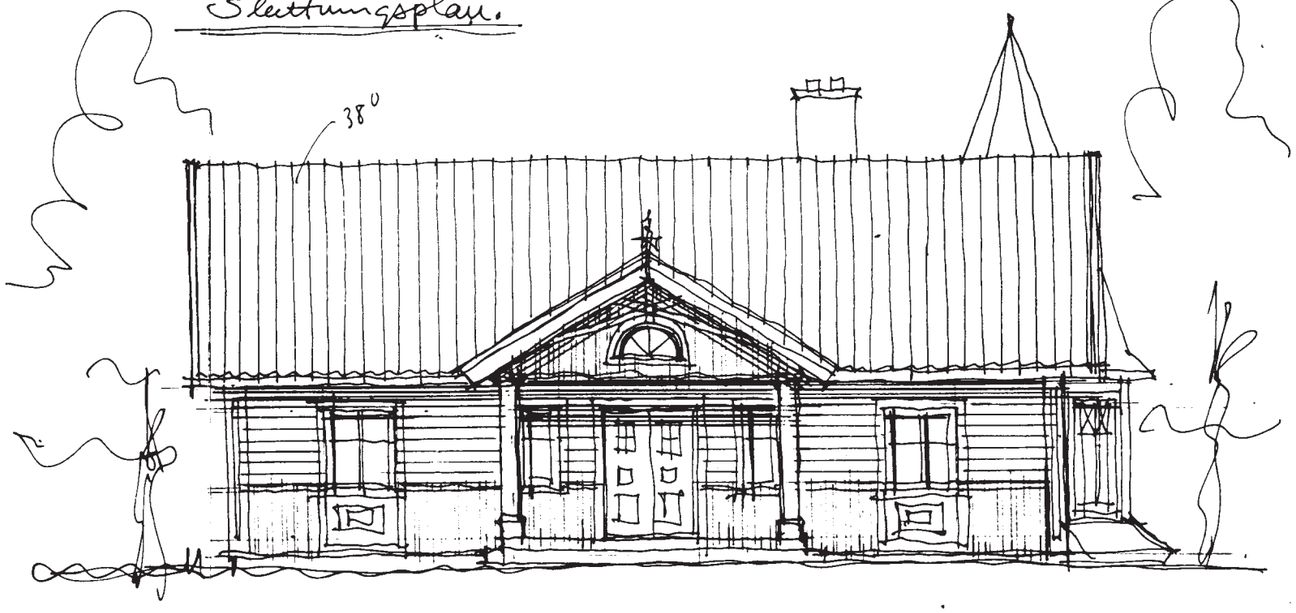

REV	ANT	REVIDERINGEN AVSER	SIGN	DATUM

WILLA NORDIC
Leve valfriheten!

Per Johansson

RITAD

DATUM

Willa 901

SKALA 1:100

ORDER NR | RITN NR | REV

RIT JOHNSON 150

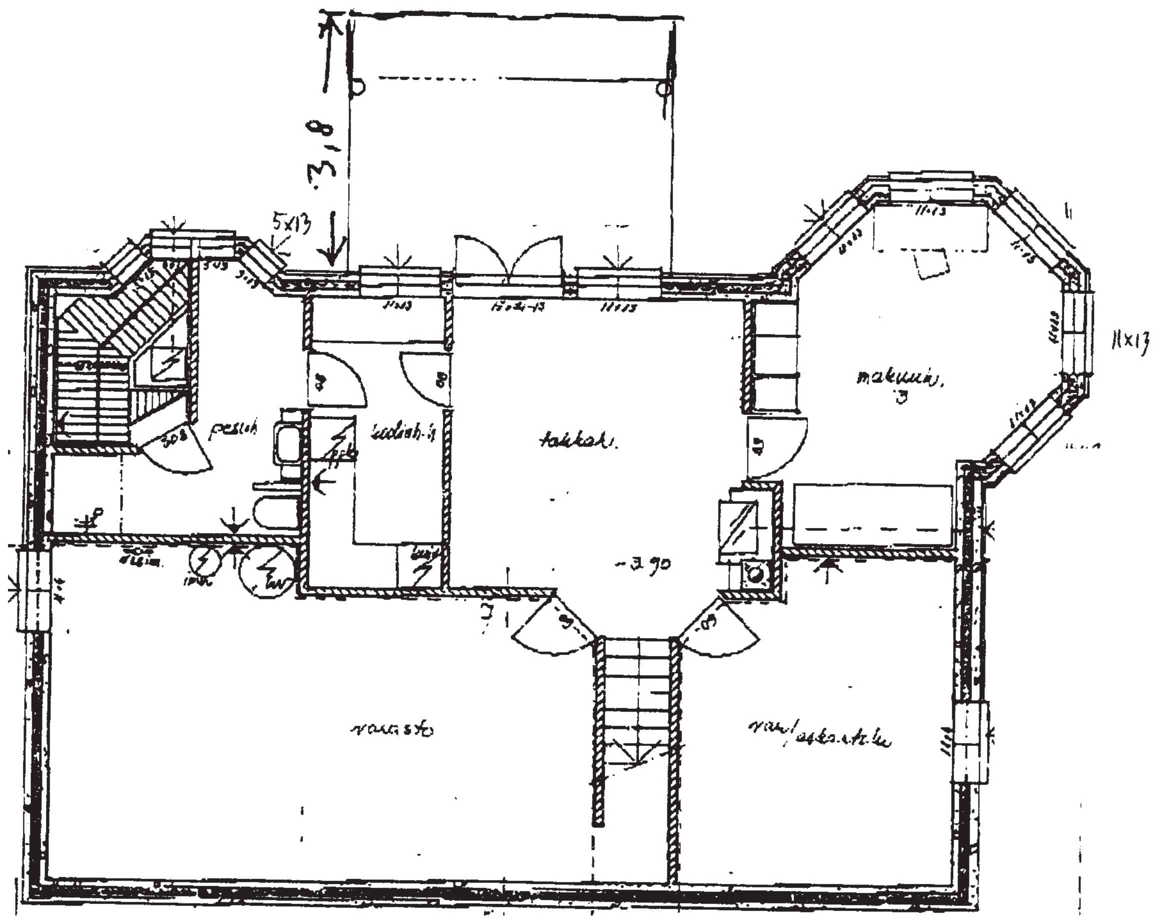

Willa 901

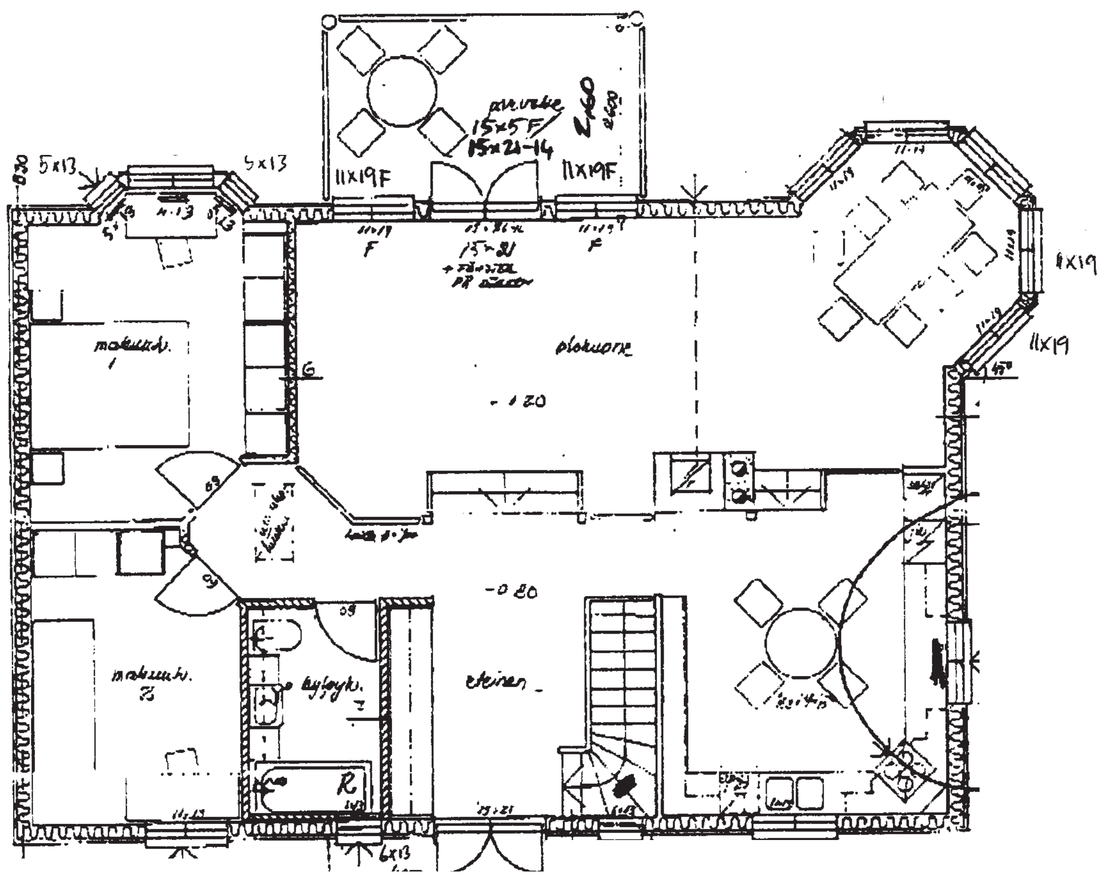

5x13
5x13
11x19F
11x19F
15x21
olohuone
11x19
11x19
makuuh. 1
makuuh. 2
kylpyh.
eteinen

Willa 901