


FASAD MOT NORR

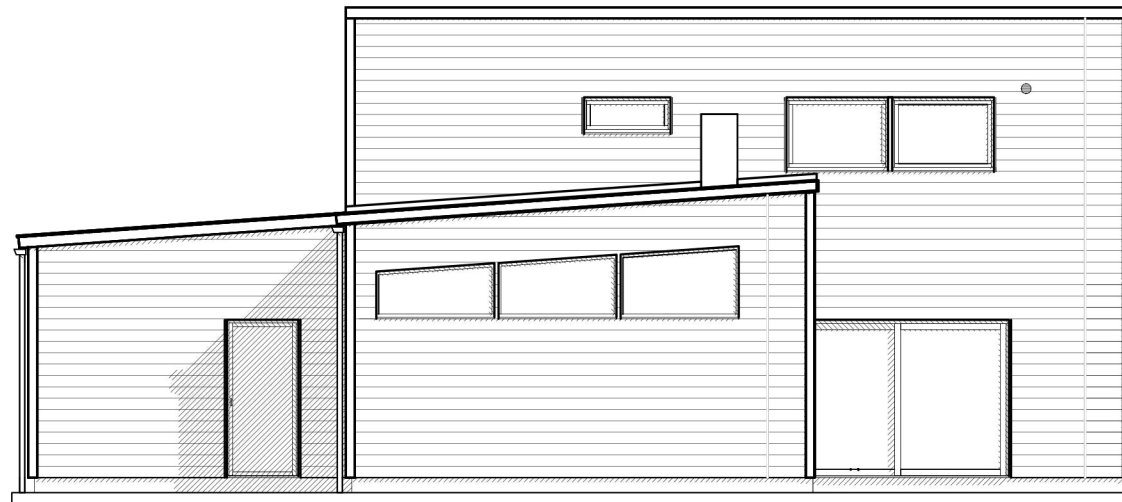


FASAD MOT VÄSTER

SKALA 1:100
10
9
8
7
6
5
4
3
2
1
0


TG
+?.00
— Blivande. mark
- - - Nuvarande. mark
- - - Gata

| | | |
|--|---|---------------------------------------|
| BET. ANT. REVIDERINGEN AVSER | DATUM. | SIGN. |
| STATUS Huvudritning | URSPRUNGSARKITEKT Klas Sjöstrand / ARKLAS | RITAD GRANSKAD DG |
|  Willa Nordic AB Bäckgatan 5 SE-570 02 Stockaryd Tfn. +46 382 181 000 Fax. +46 382 200 24 | Alla rättigheter till denna ritning tillkommer exklusivt Willa Nordic AB och skyddas av upphovsrättslagen. Ritningen får ej kopieras, ändras, spridas eller på annat sätt användas utan Willa Nordic AB:s skriftliga godkännande. | |
| FASTIGHET Willa 3121 | CAD NR. 31211503 | SKALA ARK 1:100 A3 |
| BYGGHERR | PROJEKT NR. 3121 | RITNING NR. BET. A-03 B |
| TYP AV RITNING Fasad 1&2 | | |

2015-06-09 15:06:39

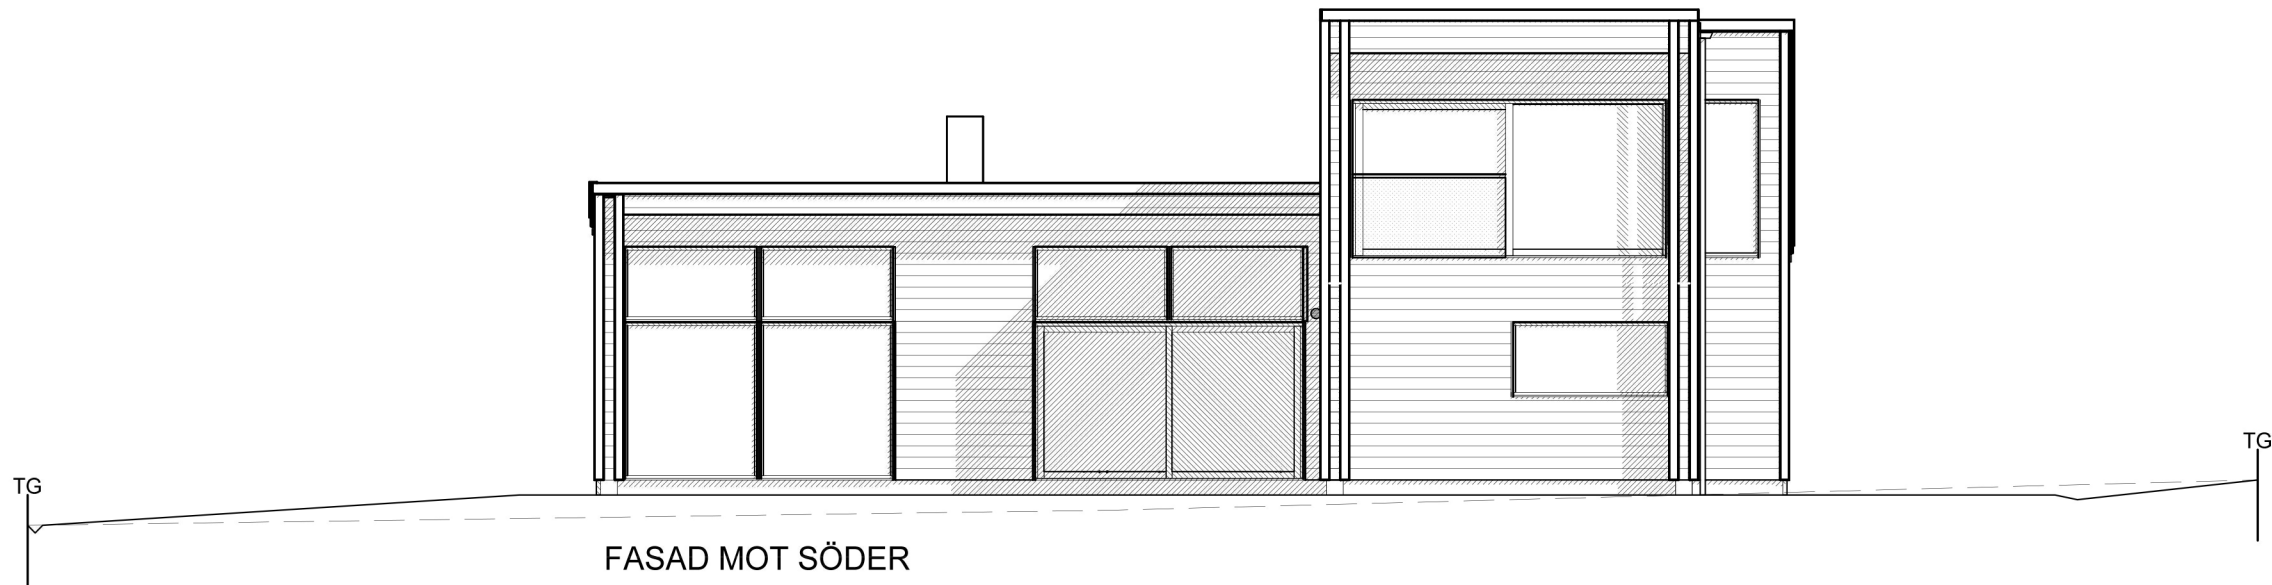

FASAD MOT SÖDER

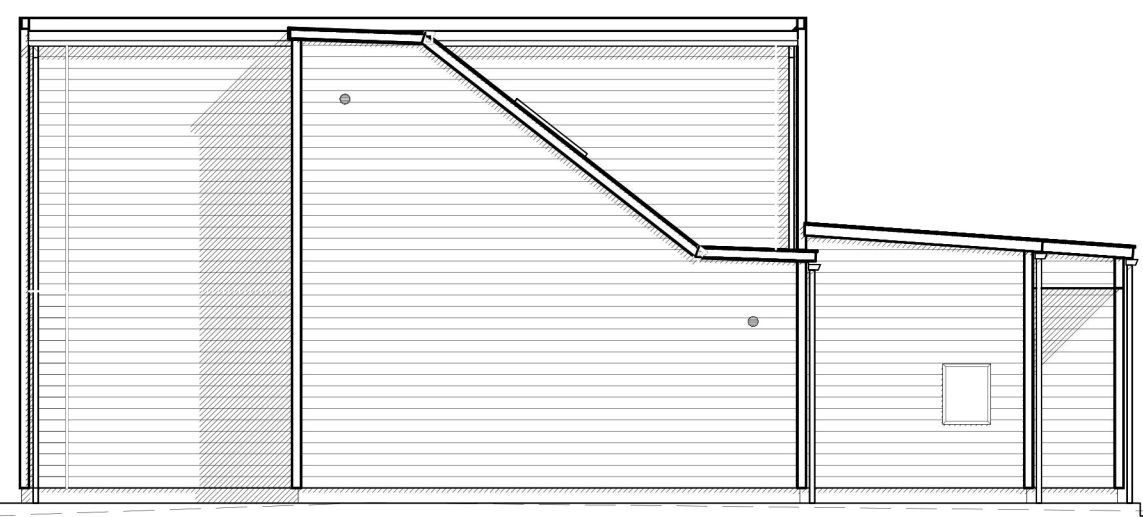


FASAD MOT ÖSTER

SKALA 1:100
10
9
8
7
6
5
4
3
2
1
0

TG
+?.00
— Blivande. mark
- - - Nuvarande. mark
- - - Gata


| | | |
|--|---|---------------------------------------|
| BET. ANT. REVIDERINGEN AVSER | DATUM. | SIGN. |
| STATUS Huvudritning | URSPRUNGSARKITEKT Klas Sjöstrand / ARKLAS | RITAD GRANSKAD DG |
|  Willa Nordic AB Bäckgatan 5 SE-570 02 Stockaryd Tfn. +46 382 181 000 Fax. +46 382 200 24 | Alla rättigheter till denna ritning tillkommer exklusivt Willa Nordic AB och skyddas av upphovsrättslagen. Ritningen får ej kopieras, ändras, spridas eller på annat sätt användas utan Willa Nordic AB:s skriftliga godkännande. | DATUM |
| FASTIGHET Willa 3121 | CAD NR. 31211504 | SKALA ARK 1:100 A3 |
| BYGGHERR | PROJEKT NR. 3121 | RITNING NR. BET. A-04 A |
| TYP AV RITNING Fasad 3&4 | | |

2015-06-09 15:07:15

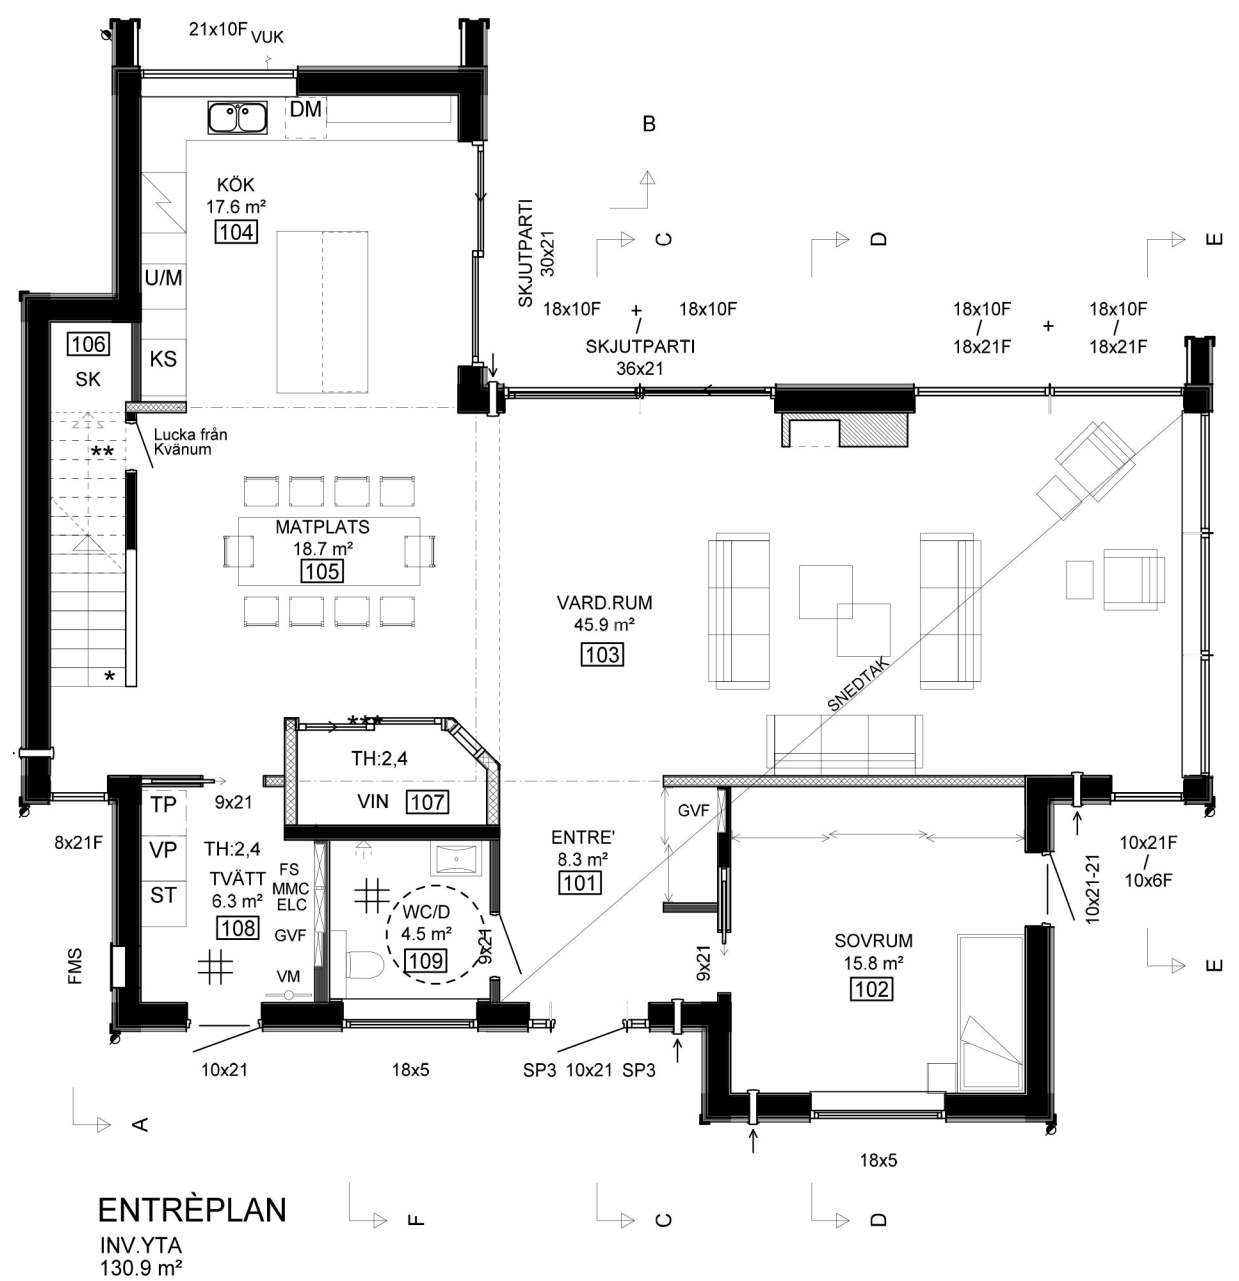


ENTRÉPLAN
INV.YTA
130.9 m²

SKALA 1:100
10
9
8
7
6
5
4
3
2
1
0

| | | | |
|--|---|---------------------|----------------|
| BET. ANT. REVIDERINGEN AVSER | URSPRUNGSARKITEKT | DATUM. | SIGN. |
| STATUS Huvudritning | Klas Sjöstrand / ARKLAS | RITAD | GRANSKAD |
|  Willa Nordic AB Bäckgatan 5 SE-570 02 Stockaryd Tfn. +46 382 181 000 Fax. +46 382 200 24 | Alla rättigheter till denna ritning tillkommer exklusivt Willa Nordic AB och skyddas av upphovsrättslagen. Ritningen får ej kopieras, ändras, spridas eller på annat sätt användas utan Willa Nordic AB:s skriftliga godkännande. | | DG |
| | FASTIGHET Willa 3121 | CAD NR. 31211501 | SKALA 1:100 |
| BYGGHERR | PROJEKT NR. 3121 | RITNING NR. A-01 | BET. B |
| TYP AV RITNING Plan 1 | | | |

2015-06-10 11:13:54

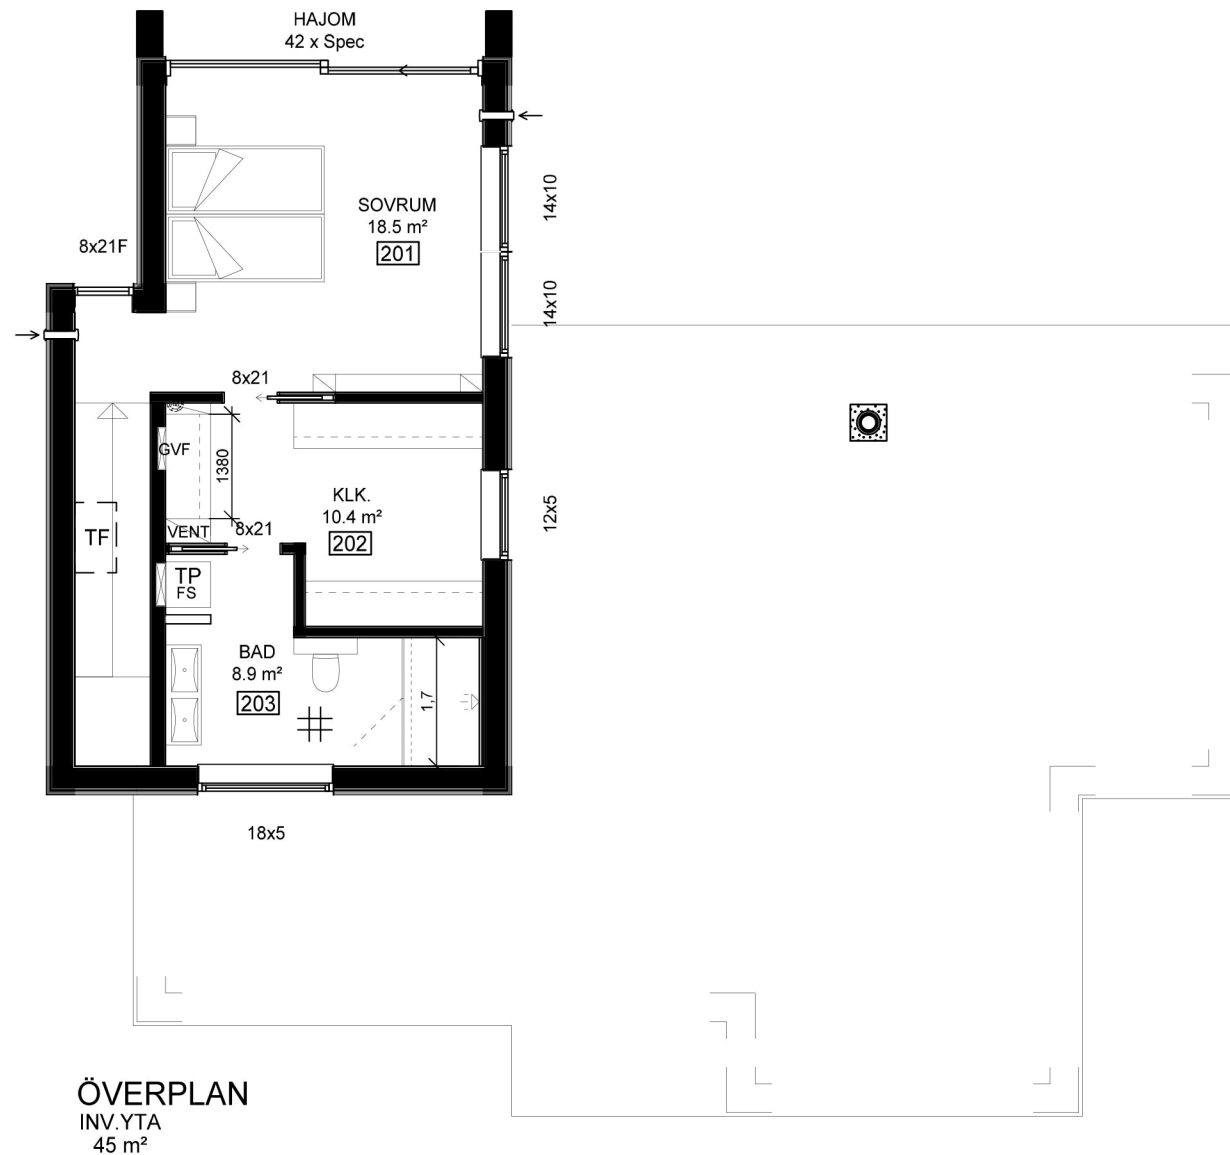

ÖVERPLAN
INV.YTA
45 m²

SKALA 1:100
10
9
8
7
6
5
4
3
2
1
0

| | | |
|--|---|------------------------|
| BET. ANT. REVIDERINGEN AVSER | DATUM. | SIGN. |
| STATUS | URSPRUNGSARKITEKT | |
| Huvudritning | Klas Sjöstrand / ARKLAS | |
|  Willa Nordic AB Bäckgatan 5 SE-570 02 Stockaryd Tfn. +46 382 181 000 Fax. +46 382 200 24 | Alla rättigheter till denna ritning tillkommer exklusivt Willa Nordic AB och skyddas av upphovsrättslagen. Ritningen får ej kopieras, ändras, spridas eller på annat sätt användas utan Willa Nordic AB:s skriftliga godkännande. | RITAD GRANSKAD DG |
| | FASTIGHET | CAD NR. |
| BYGGHERR | 31211502 | |
| TYP AV RITNING | SKALA | ARK |
| Överplan | 1:100 | A3 |
| | PROJEKT NR. | |
| | 3121 | |
| | RITNING NR. | BET. |
| | A-02 | B |

ANVISNINGAR

TYP AV RITNING | RITNING NR. | REVIDERING
 Sektion | A-05 | A

Gällande regler enligt BBR, Möblering enligt svensk standard.

Huset är klassat som BR3 byggnad

Leveransomfattning enligt Willa Nordics checklista/Leveransbeskrivning.

Öppna spisar ska utföras med luckor för eldstadsöppning. (pga ventilation)

På ritningen har ej redovisats takhuvar för typ ventilation, imkanal, avloppsluftning samt anordningar för takskydd.

VENTILATION

Frånluftsvärmepump alt mekanisk frånluft med uteluft via spaltventiler i fönsterkarm / väggventil enligt markering på plan.

Ventilationsdragning utförs dold i schakt och bjälklag. Synlig enligt markering på ritning.

Ventilation i garage/förråd med självdrag.

BETECKNINGAR

- CD Centraldammsugare
- DM Diskmaskin
- ELC El central
- F Fast fönster
- F Frys
- FJV Fjärrvärmväxlare
- FMS Fasadmätarskåp (överkant 1800 över mark)
- FS Fördelarskåp
- G Garderob
- GVF Golvvärmefördelare
- HT Handdukstork
- KF Kyl/Frys
- KS Kyl/Sval
- L Linneskåp
- MIC Microvågsugn
- MMC Multi-Media central
- R Råglas
- ST Städskåp
- TH Takhöjd
- TM Tvättmaskin
- TN Tvättmedkast
- TT Torktumlare
- TS Torkskåp
- U Ugn
- V Valvkarm
- VL Vindslucka med steg (beakta placering av belysning i små rum)
- VM Vattenmätare
- VP Värmepump
- VUK Väggvattenutkastare
- VVB Varmvattenberedare
- Ö Öppningskarm

- # Klinker
- Ø Stuprör, (max 12 m ränna/rör)
- ↔ Bjälklagsriktning
- ▬ Inbyggd balk
- ▬ Synlig balk

BET. | ANT. | REVIDERINGEN AVSER | DATUM. | SIGN.

STATUS | URSPRUNGSARKITEKT
 Huvudritning | Klas Sjöstrand / ARKLAS

RITAD | GRANSKAD
 DG

Willa Nordic AB
 Bäckgatan 5
 SE-570 02 Stockaryd
 Tfn. +46 382 181 000
 Fax. +46 382 200 24


Alla rättigheter till denna ritning tillkommer exklusivt Willa Nordic AB och skyddas av upphovsrättslagen. Ritningen får ej kopieras, ändras, spridas eller på annat sätt användas utan Willa Nordic AB:s skriftliga godkännande.

FASTIGHET | CAD NR.
 Willa 3121 | 31211505


BYGGHERR | SKALA | ARK
 1:100 | A3

PROJEKT NR.
 3121


TYP AV RITNING | RITNING NR. | BET.
 Sektion | A-05 | A

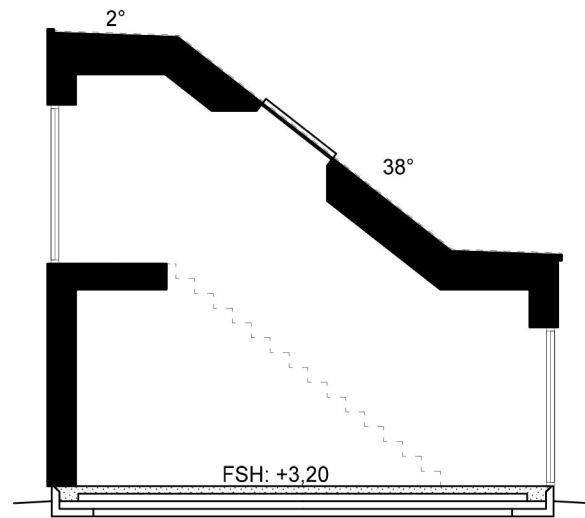


SEKTION A-A

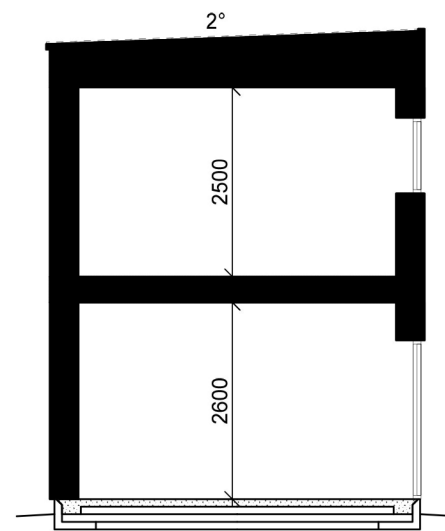


SEKTION B-B

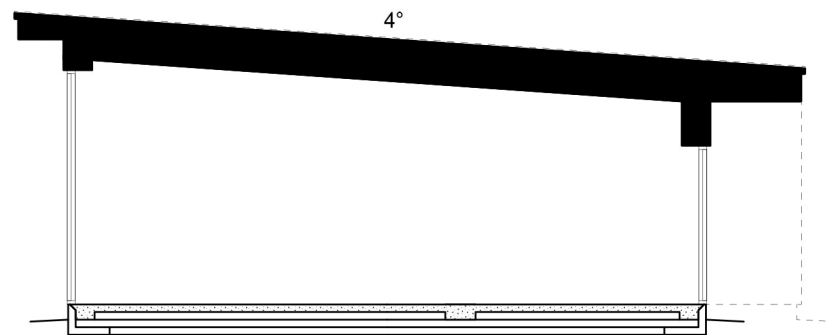


SEKTION C-C

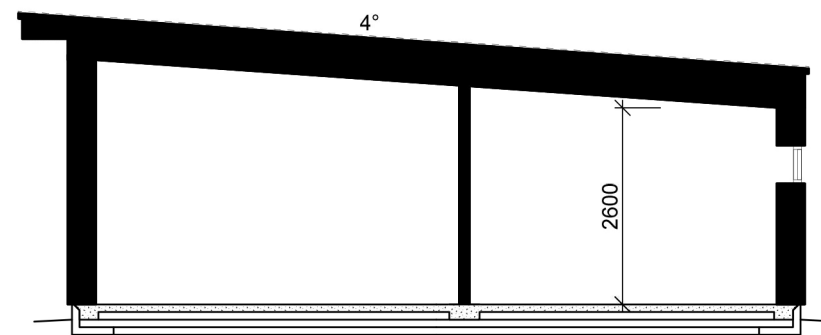

SEKTION D-D

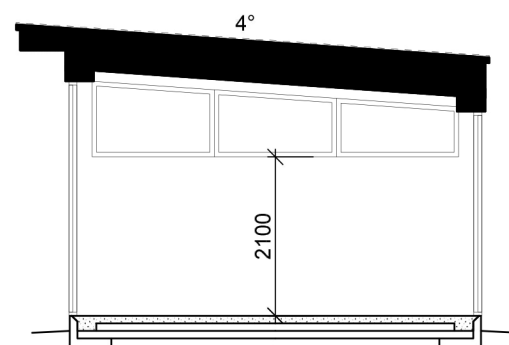

SEKTION E-E

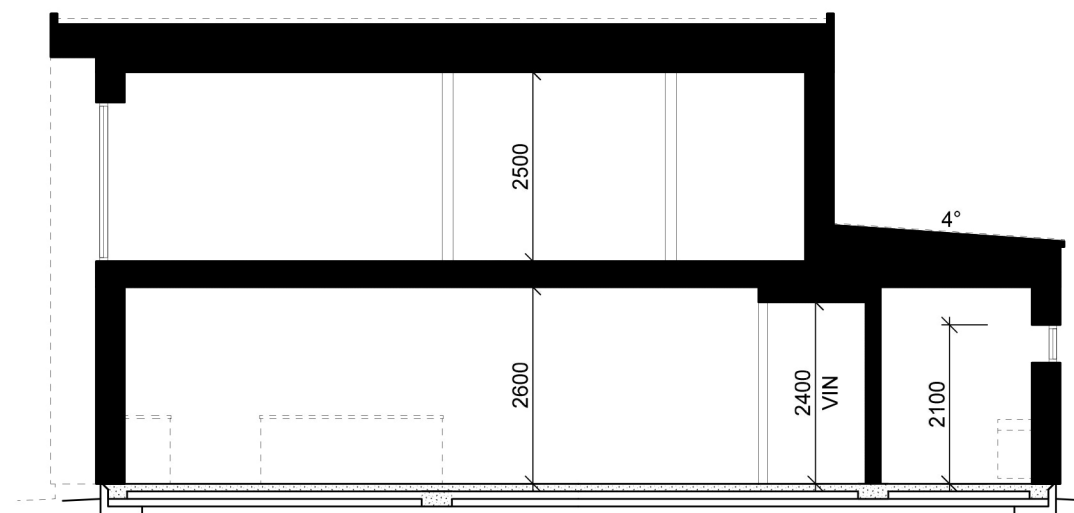

SEKTION F-F

SKALA 1:100
 10
 9
 8
 7
 6
 5
 4
 3
 2
 1
 0