


ENTRETVANING  
INV. AREA: 130,3 m<sup>2</sup>

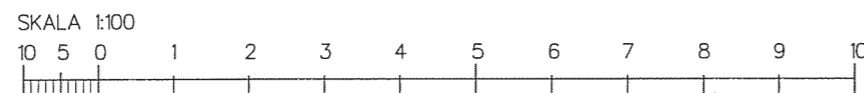


## HUVUDRITNING



form bygger på funktion

Tel 0382-206 50  
fax 0382-200 24  
Bäckgatan 5  
570 02 Stockaryd

RITAD	AB
DATUM	
UPPHOVSARKITEKT:	Nils Nordkvist

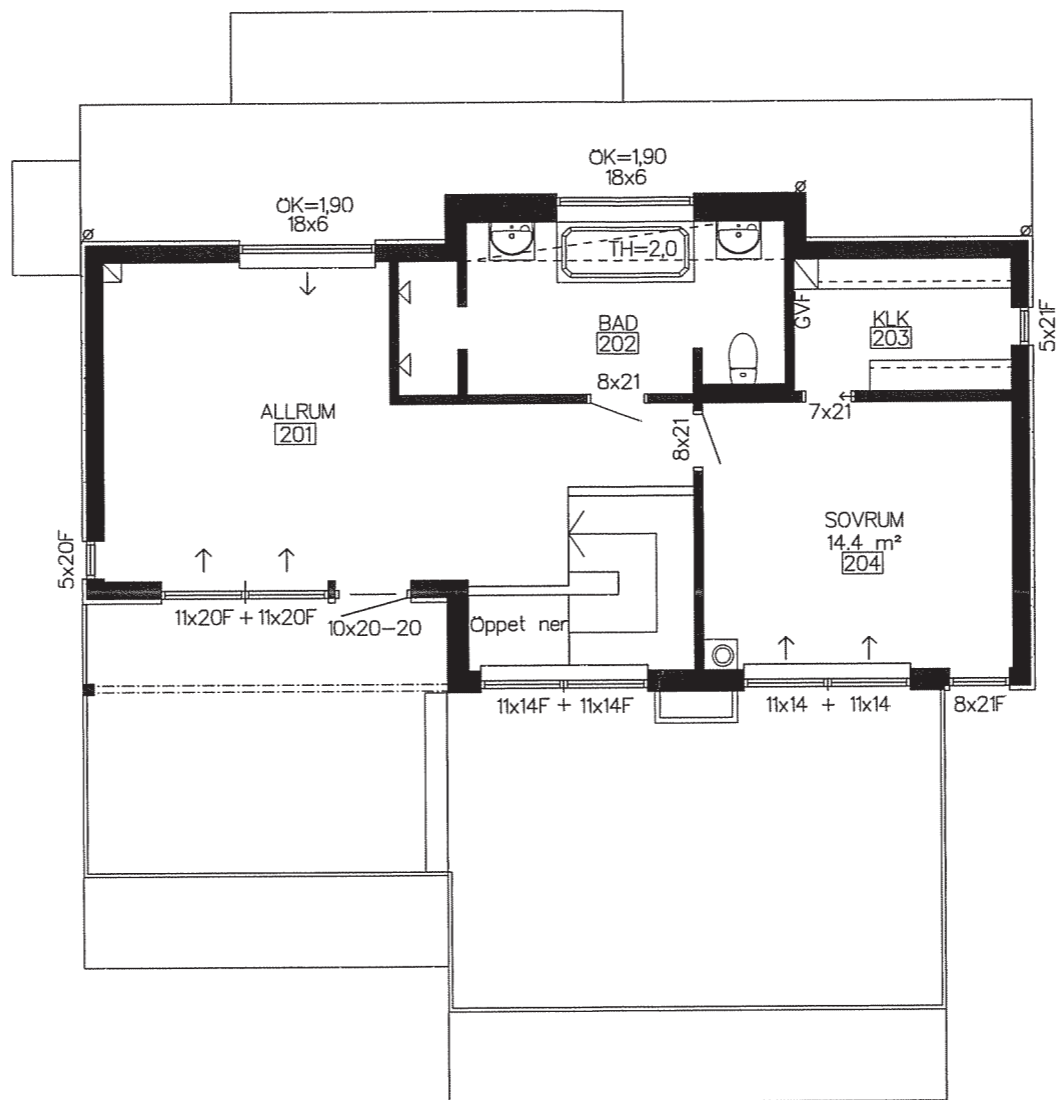

ÖVERVANING  
 INV. AREA: 61,6 m<sup>2</sup> (inkl. trapphål och öppet ner)

## HUVUDRITNING



form bygger på funktion

Tel 0382-206 50  
 fax 0382-200 24  
 Bäckgatan 5  
 570 02 Stockaryd

RITAD


AB


DATUM

UPPHOVSARKITEKT:


Nils Nordkvist

SKALA 1:100

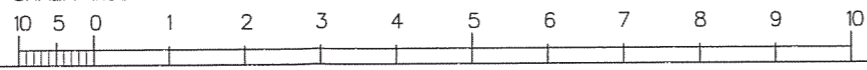

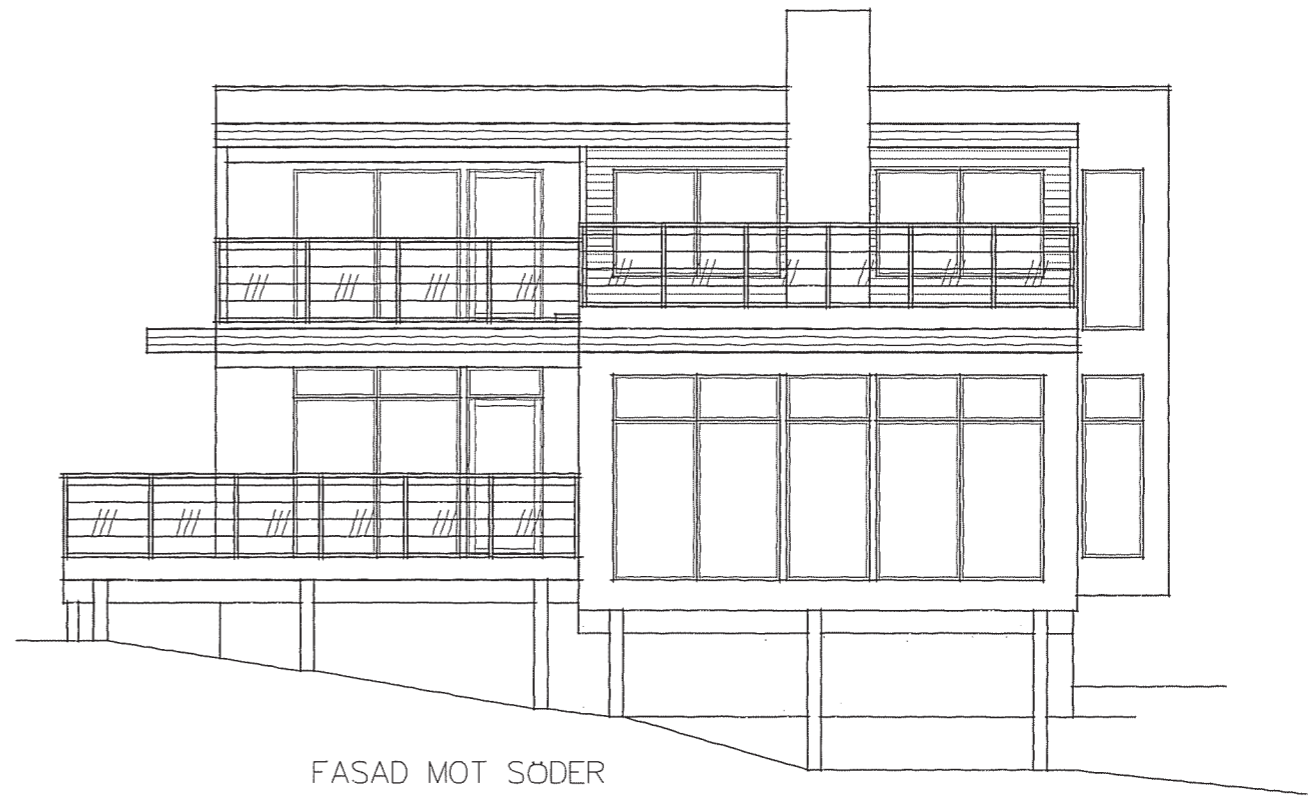

FASAD MOT SÖDER

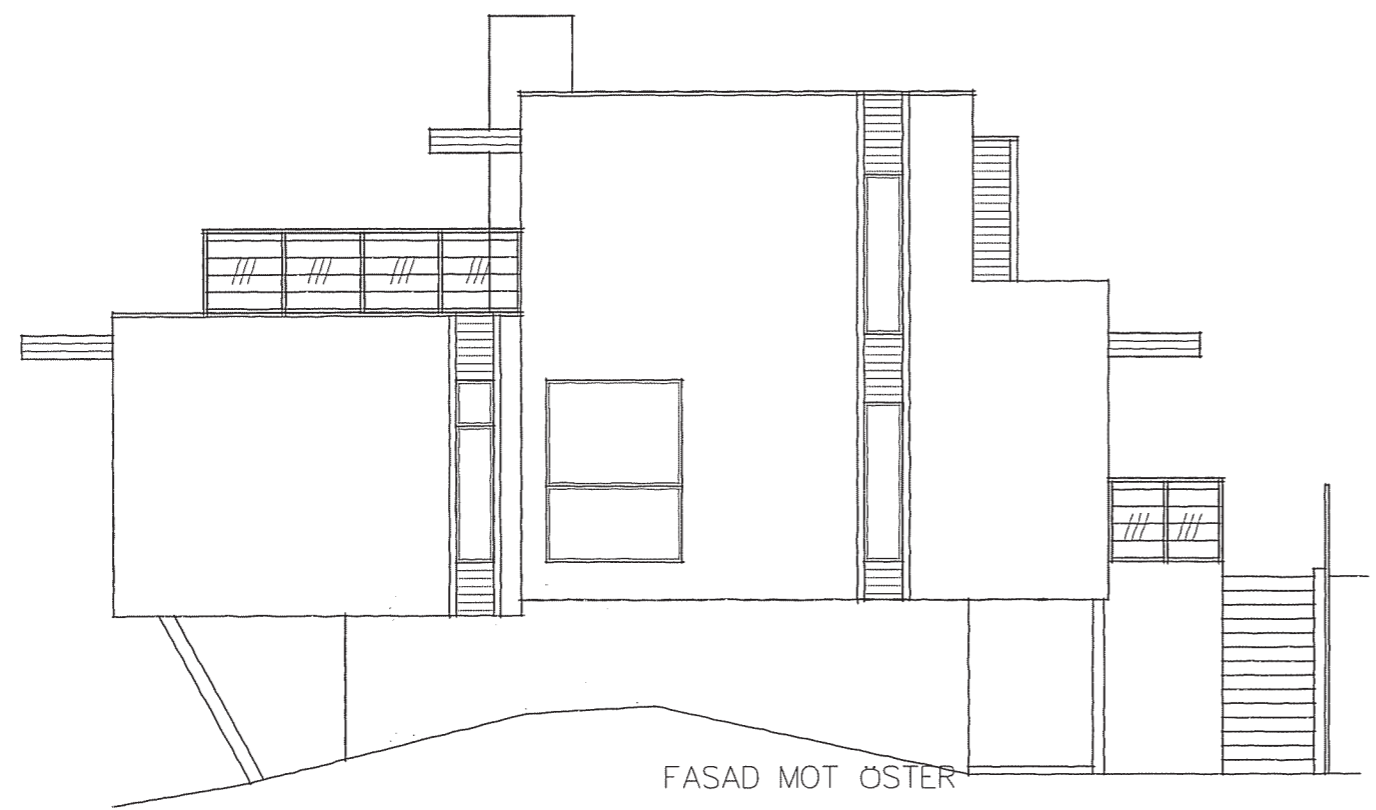

FASAD MOT ÖSTER


### HUVUDRITNING




form bygger på funktion  
 Tel 0382-206 50  
 fax 0382-200 24  
 Bäckgatan 5  
 570 02 Stockaryd


RITAD	
DATUM	AB
UPPHOVSARKITEKT:	Nils Nordkvist

SKALA 1:100

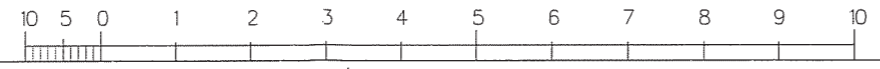

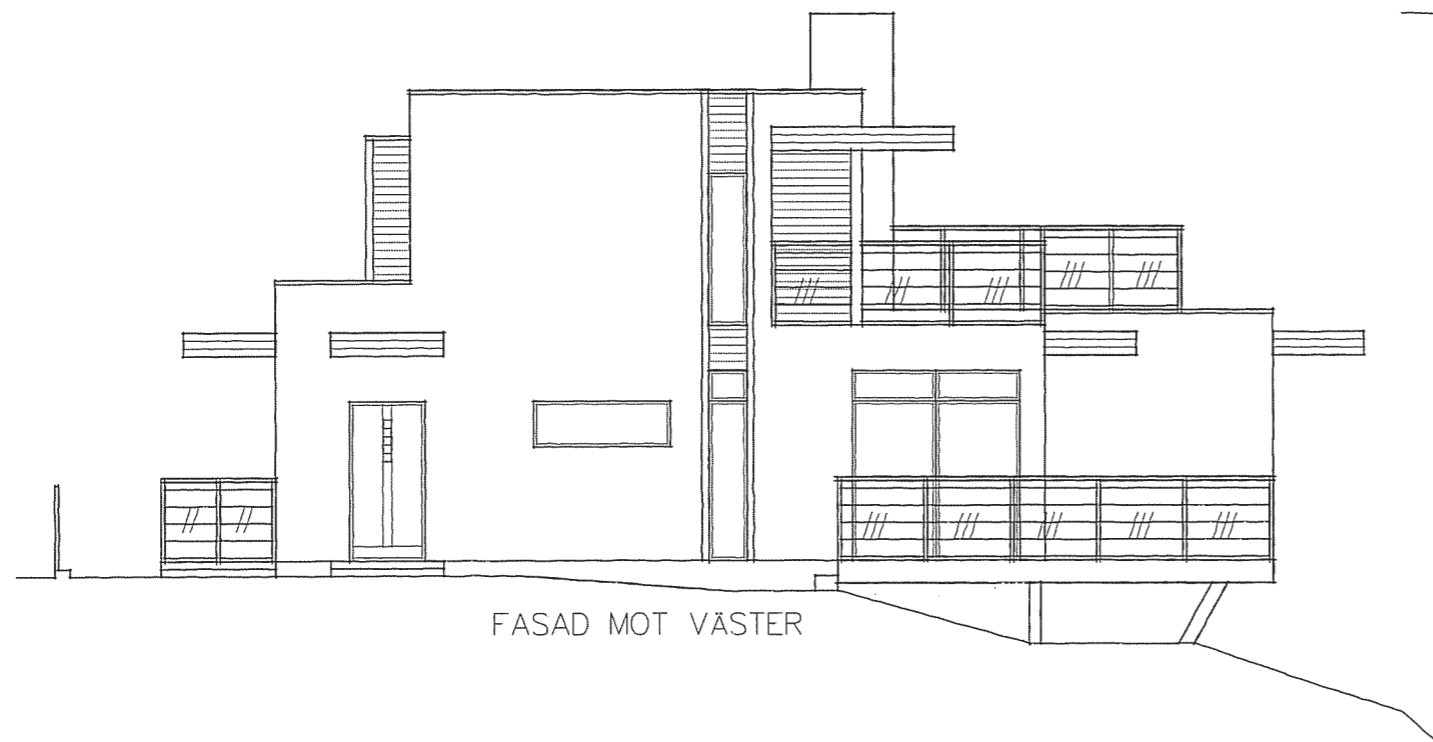


FASAD MOT VÄSTER

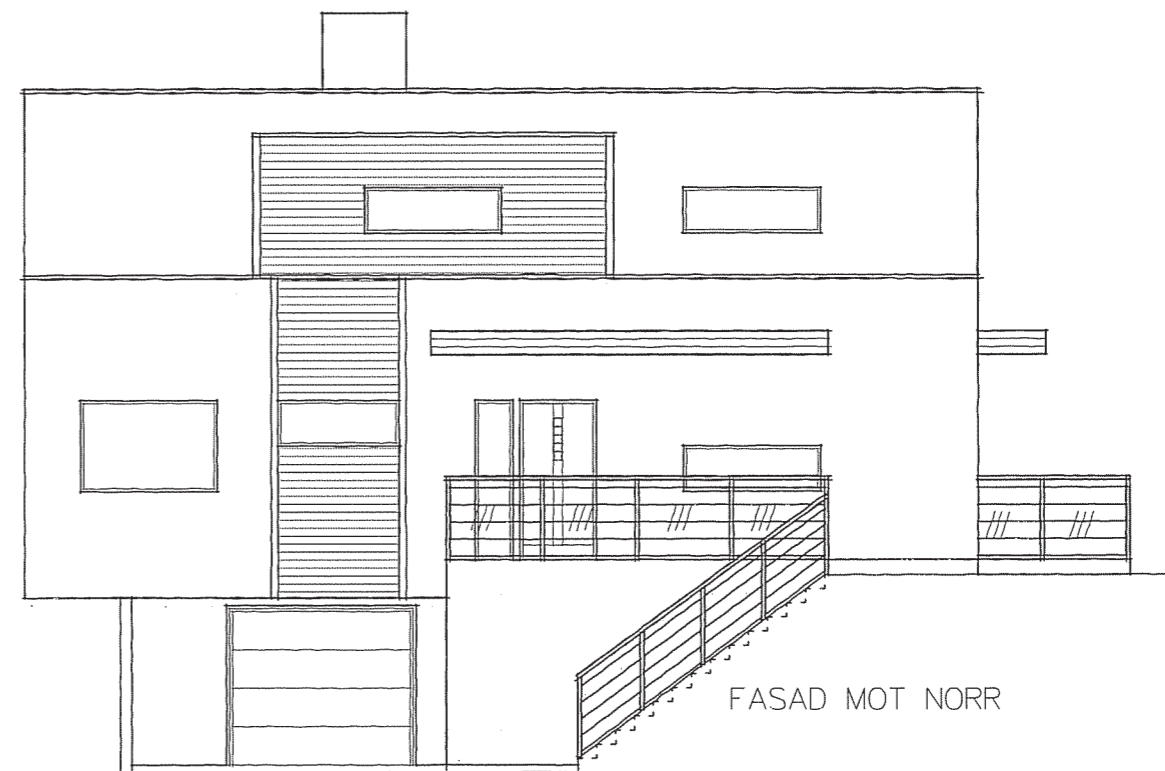

FASAD MOT NORR

SKALA 1:100

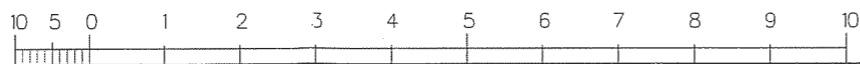

## HUVUDRITNING



form bygger på funktion  
 Tel 0382-206 50  
 fax 0382-200 24  
 Bäckgatan 5  
 570 02 Stockaryd



RITAD

AB

DATUM

LUPPHOVSARKITEKT:

Nils Nordkvist

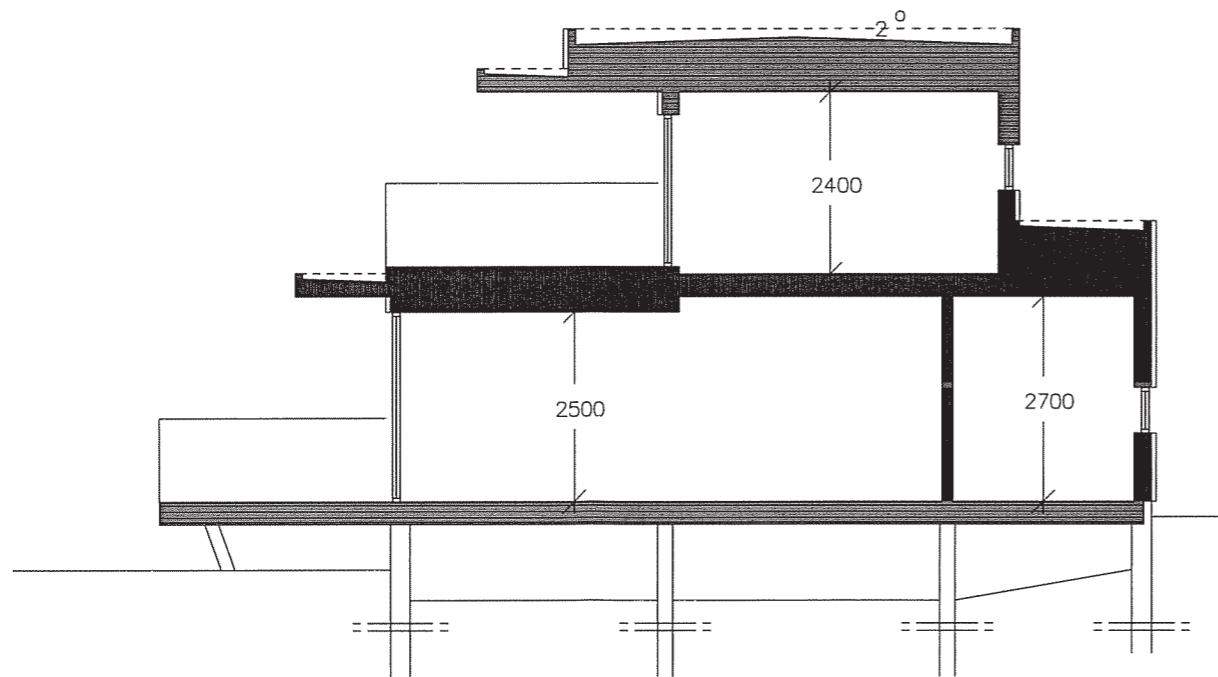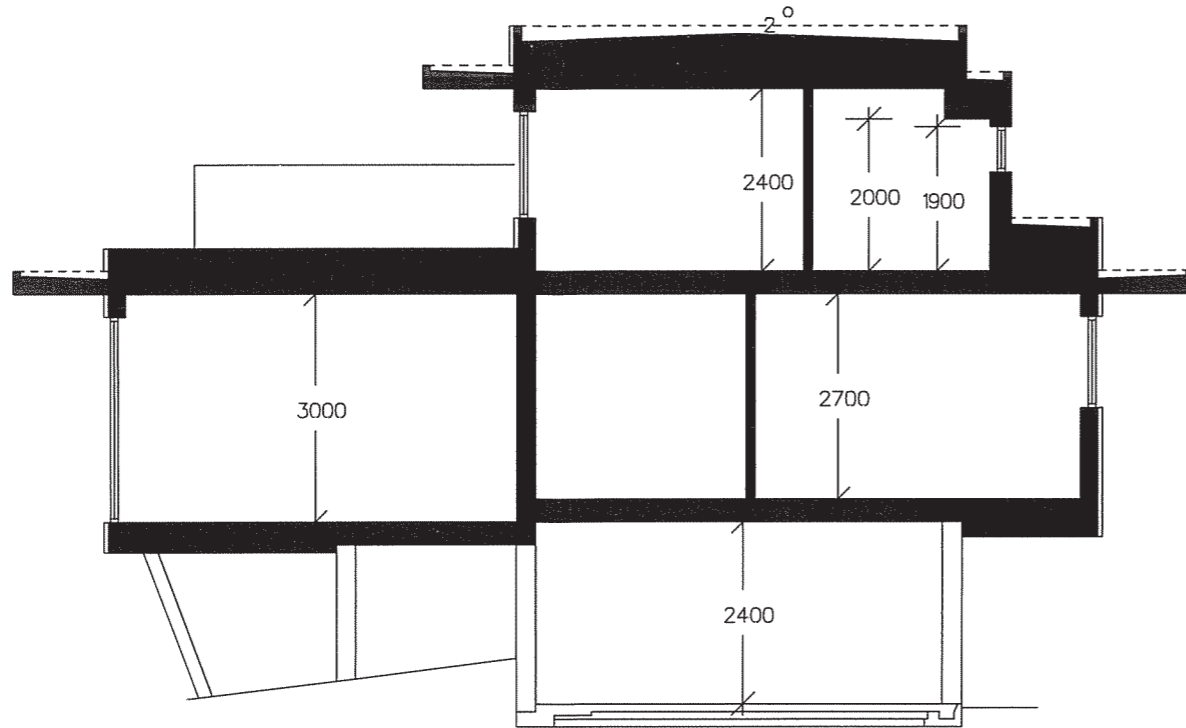

## HUVUDRITNING



form bygger på funktion  
 Tel 0382-206 50  
 fax 0382-200 24  
 Bäckgatan 5  
 570 02 Stockaryd

RITAD

AB

DATUM

UPPHOVSARKITEKT:

Nils Nordkvist

SKALA 1:100

