
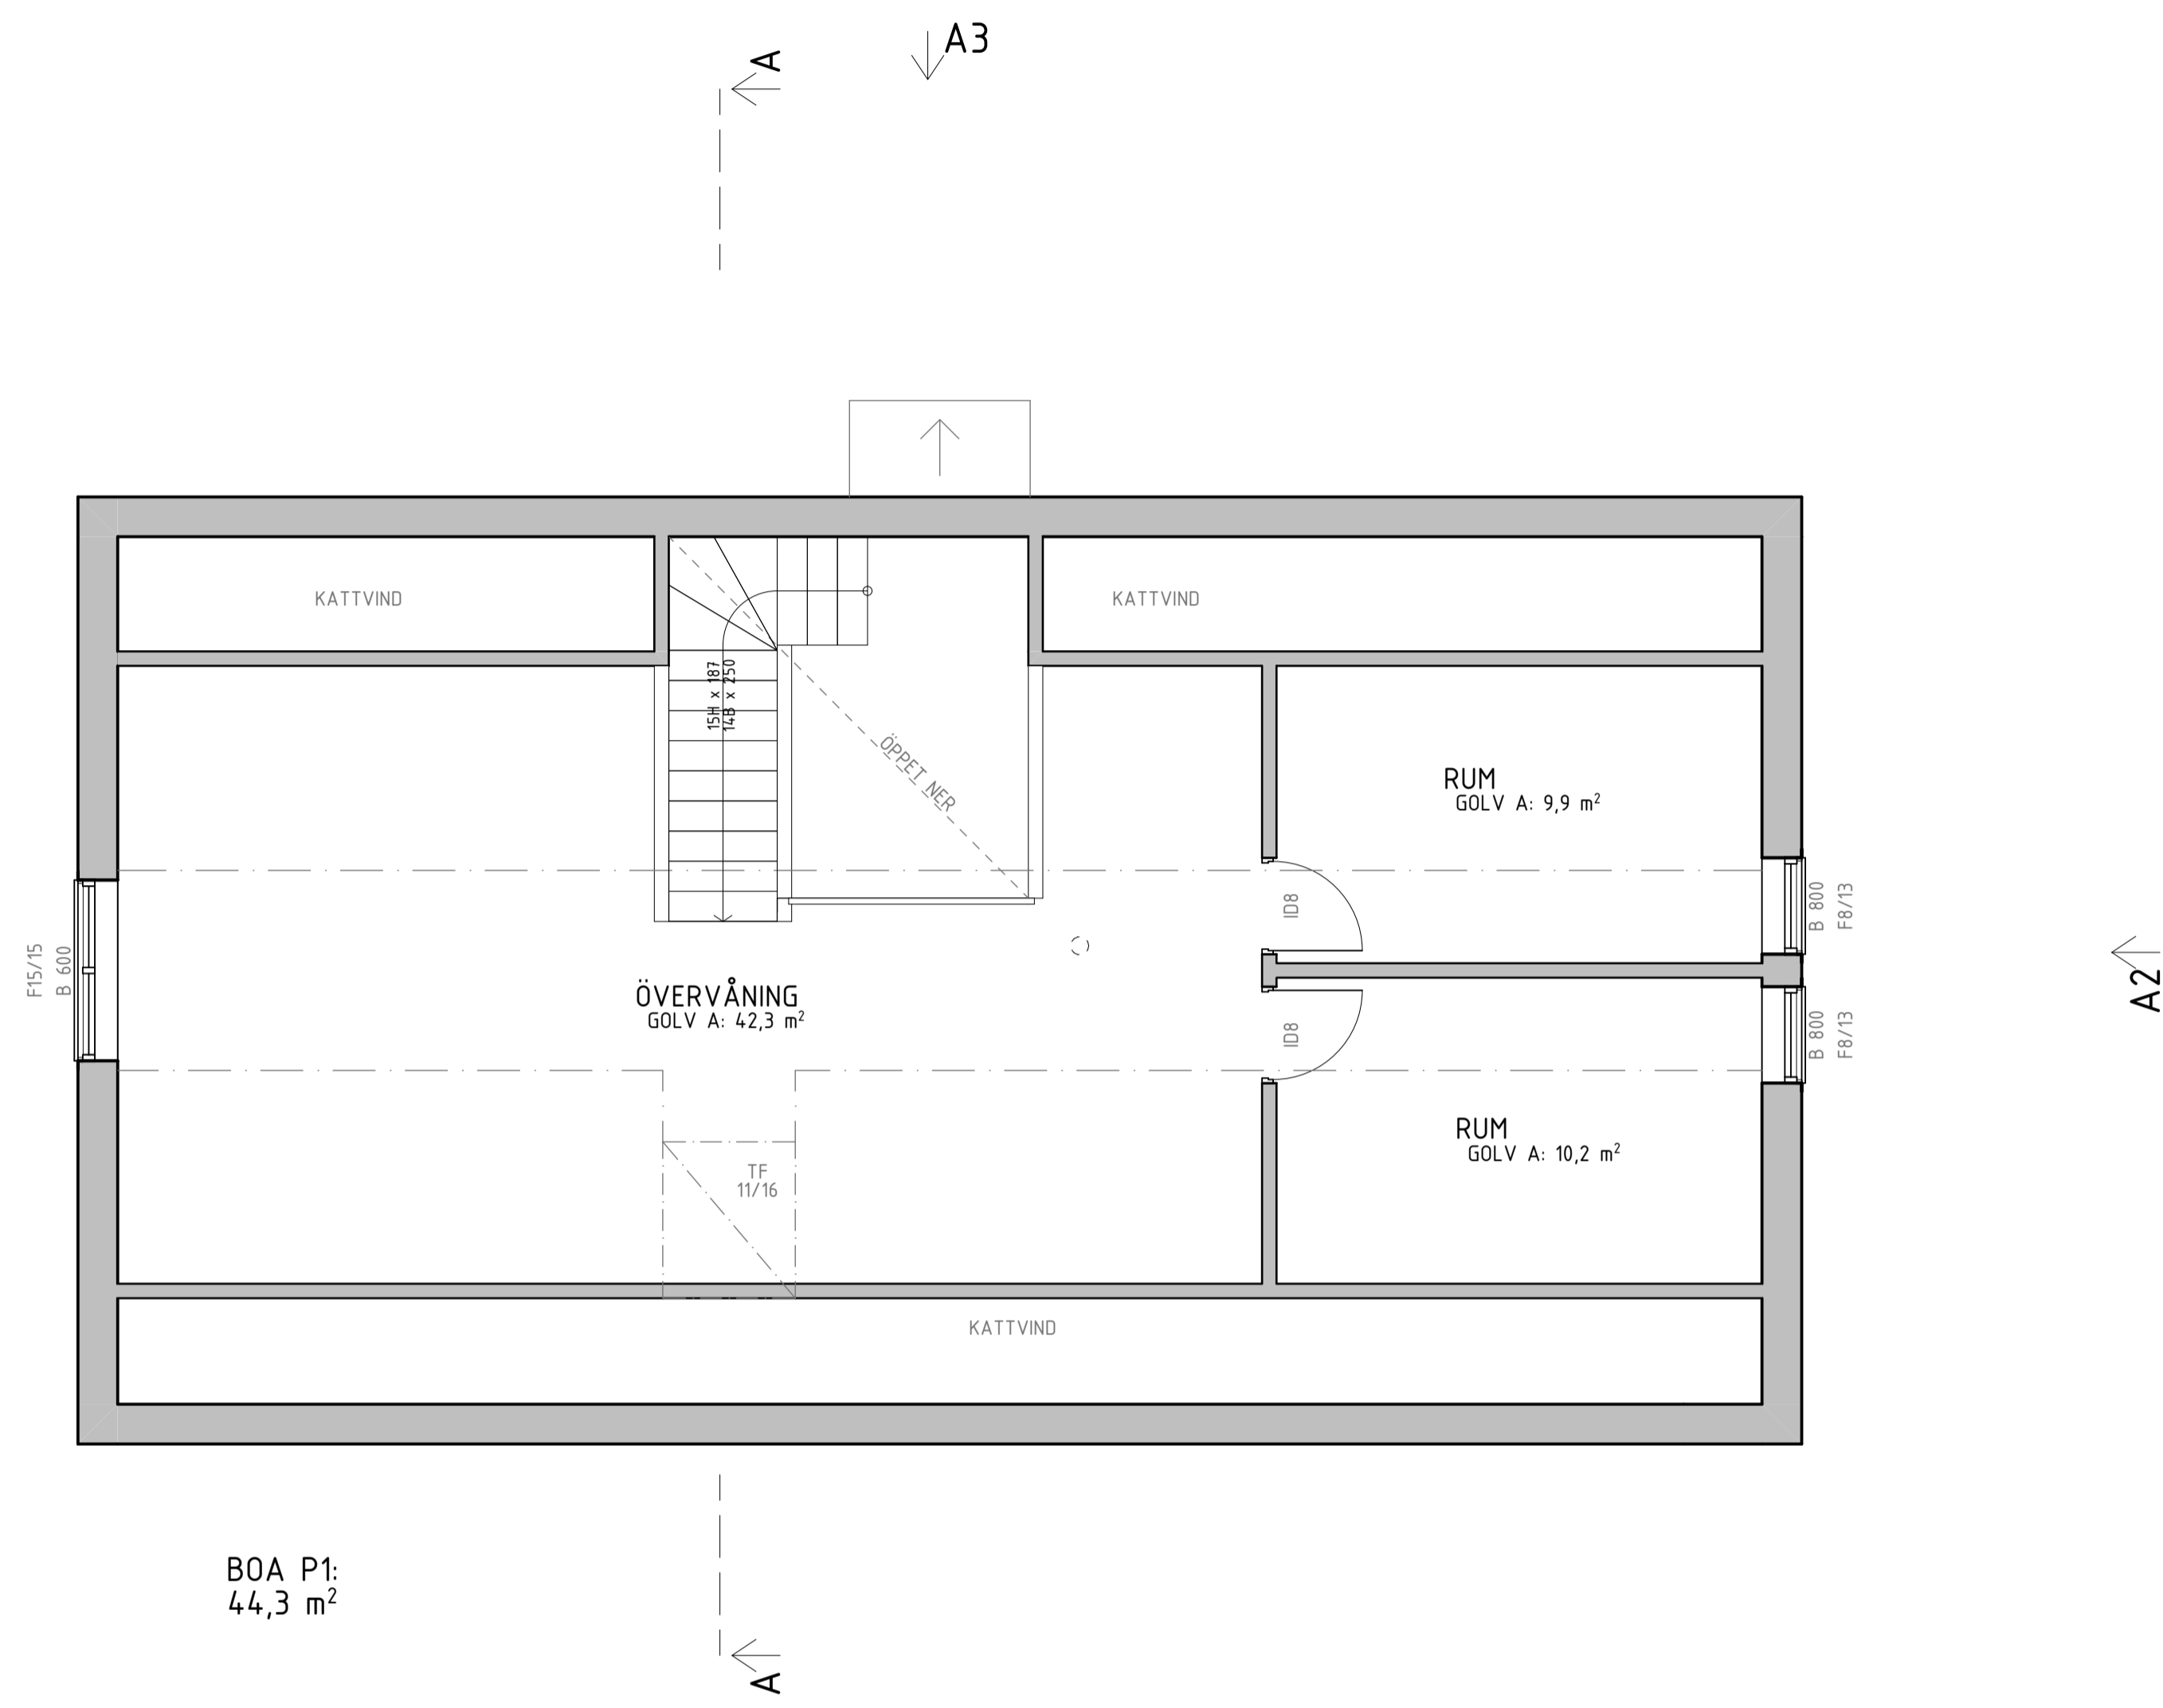


Plan 0  
1:50

BOA P0:  
98,3 m<sup>2</sup>


BET	ÄNDRING AVSER	DATUM	Sign.
<b>WILLA SIRETORP</b>			
<b>+ IV</b>			
 <small>WILLA NORDIC</small> <small>KÄNSLA &amp; FÖRNUFT</small>			
BYGG- HERRE	WILLA NORDIC	BYGG- HERRE	WILLA NORDIC
UPPDRAG NR	K.A	RITAD AV	HANDLAGGARE
DATUM	ANSVARIG	DATUM	ANSVARIG
2021 12 17	S. HJÄLMEBY	2021 12 17	S. HJÄLMEBY
NYBYGGNATION AV VILLA SIRETORP, SÖLVESBORG KOMMUN VILLA PLAN 0			
SKALA AT 1:50	NUMMER <b>A-40-1-100</b>	BET	

Plan 1  
1:50




B0A P1:  
44,3 m²

BET	ÄNDRING AVSER	DATUM	Sign.
<b>WILLA SIRETORP</b>			
<b>+ IV</b>			
 <small>WILLA NORDIC</small> <small>KÄNSLA &amp; FÖRNUFT</small>			
BYGG- HERRE	WILLA NORDIC	BYGG- HERRE	WILLA NORDIC
TEPPRÄG NR	K.A	RITAD AV	HANDLAGGARE
DATUM	ANSVARIG	S. HJÄLMEBY	
NYBYGGNATION AV VILLA SIRETORP, SÖLVESBORG KOMMUN VILLA PLAN 1			
SKALA A1 1:50	NUMMER	<b>A-40-1-101</b>	BET

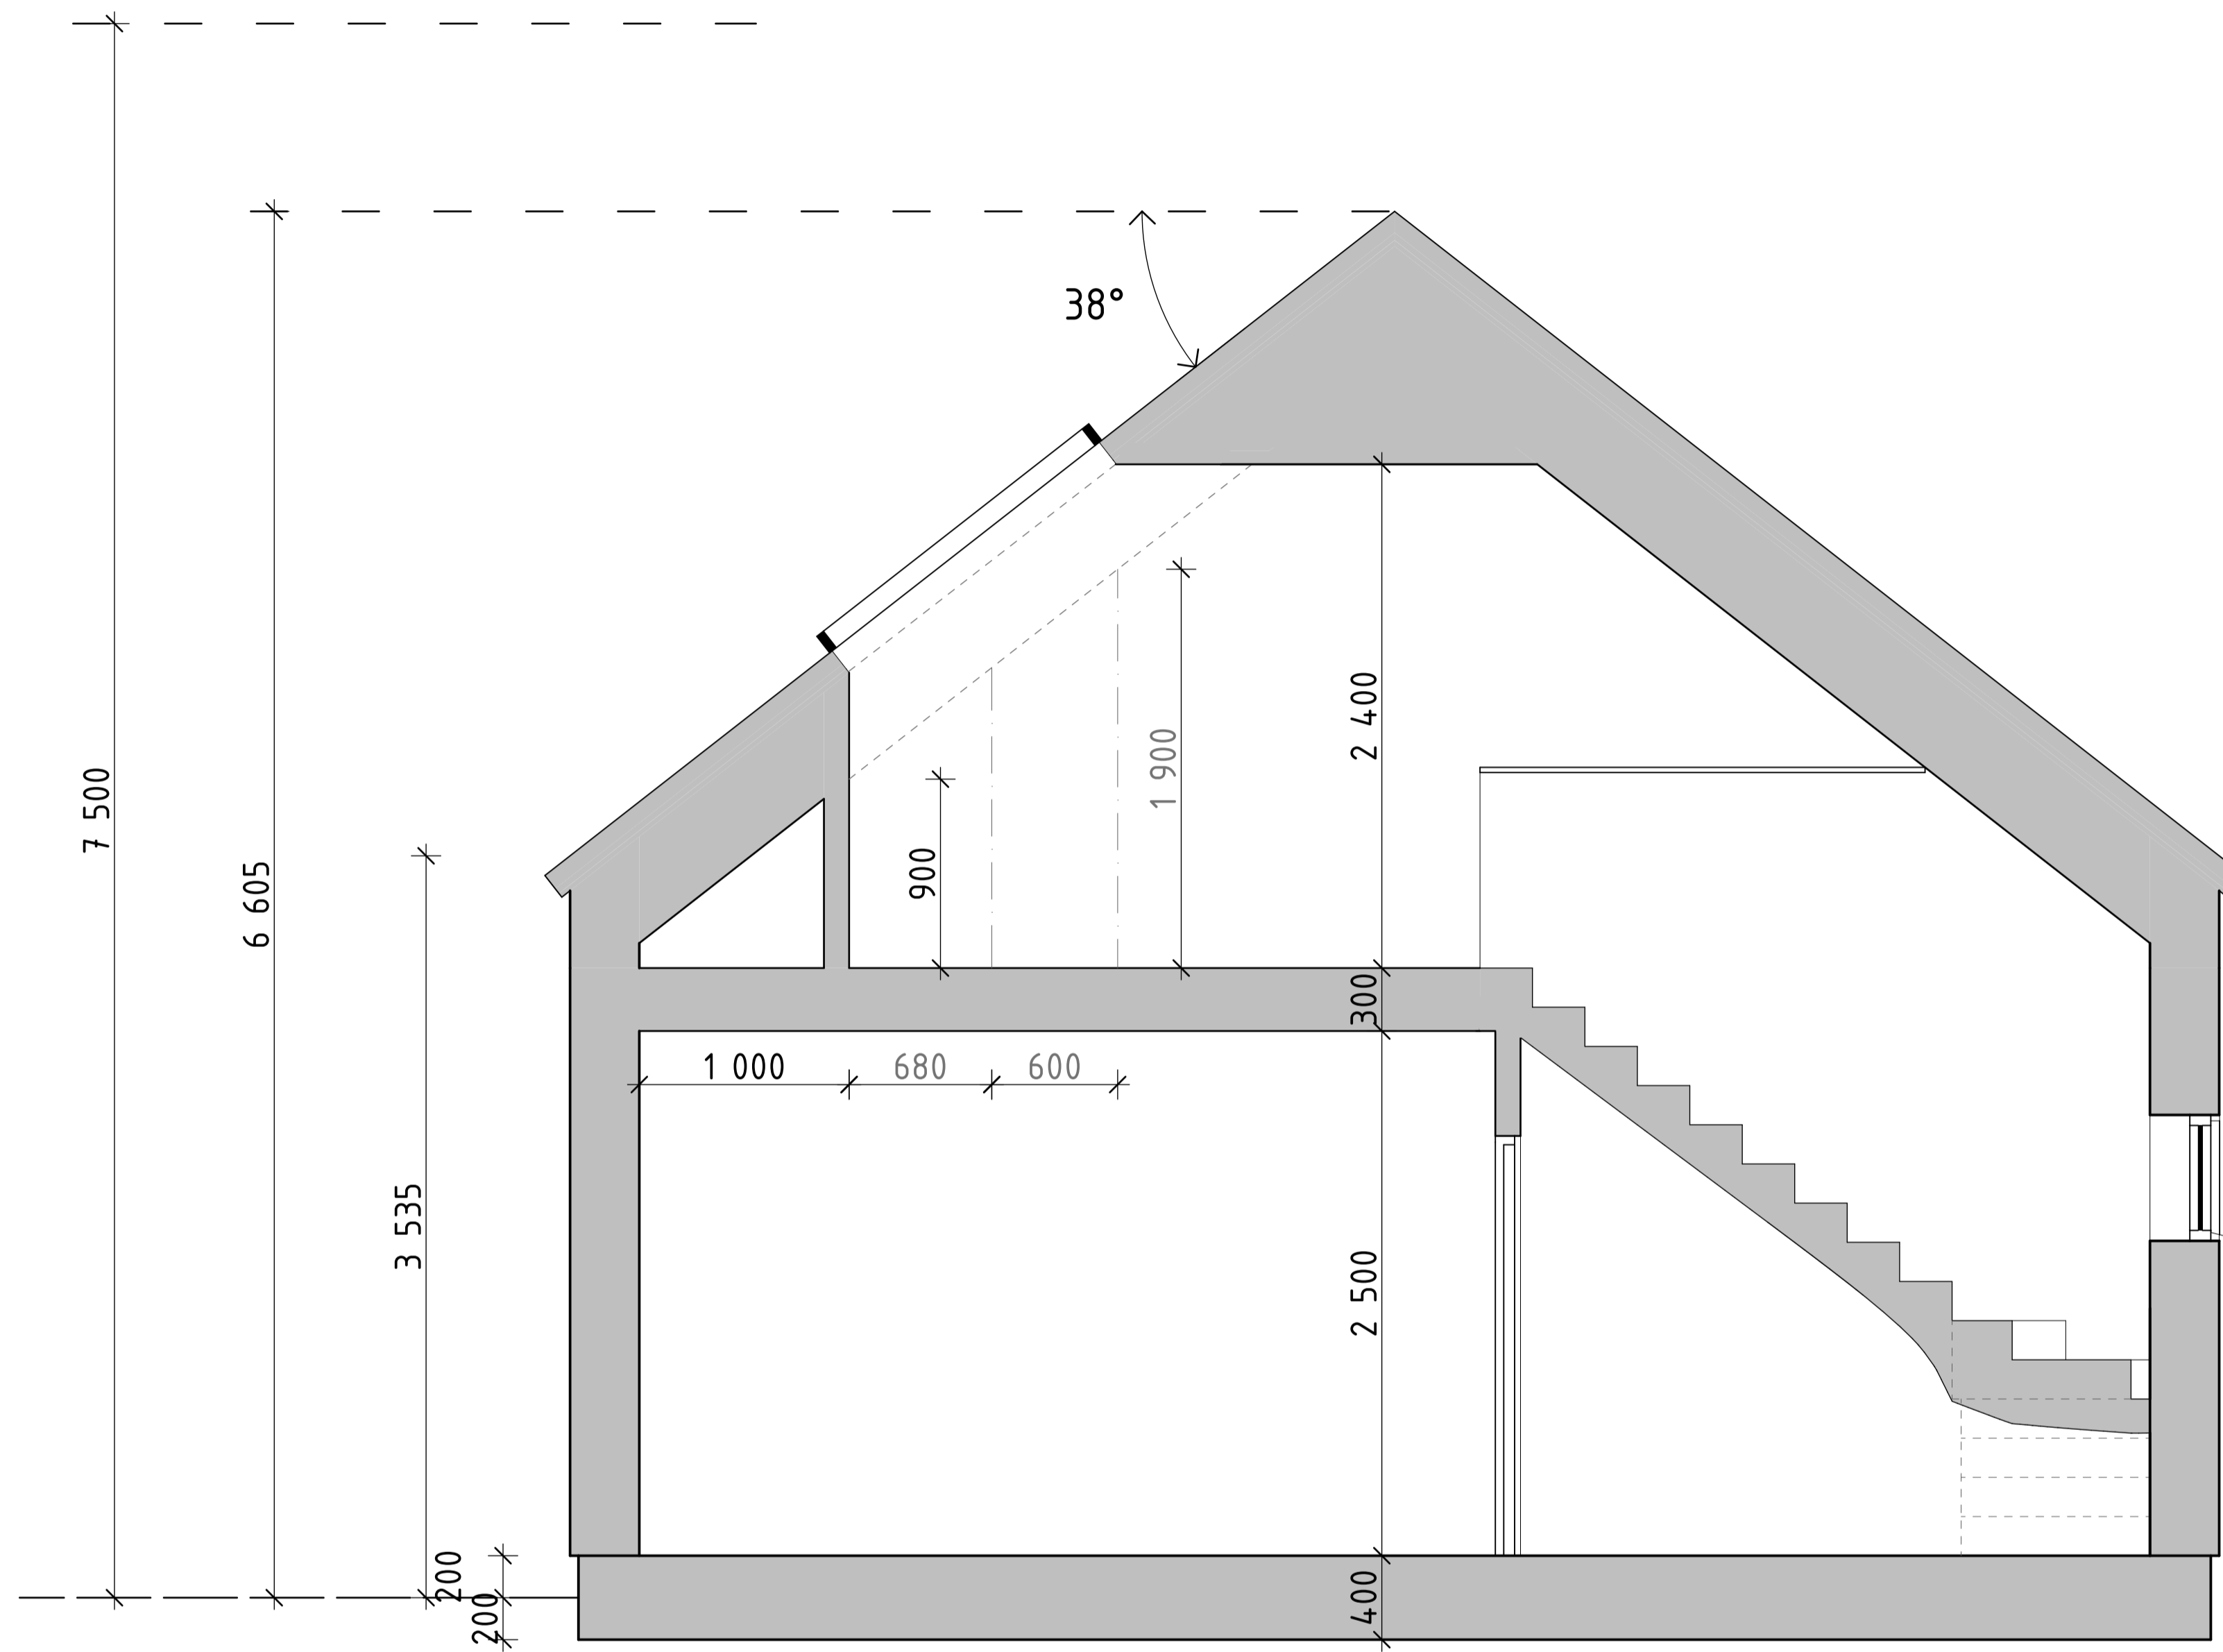

Sektion A  
1:25

BET	ÄNDRING AVSER	DATUM	Sign.
<b>WILLA SIRETORP</b>			
<b>+ IV</b>			
 <small>WILLA NORDIC</small> <small>KÄNSLA &amp; FÖRNUFT</small>			
BYGG- HERR	WILLA NORDIC		
UPPDRAG NR	RTAD AV	HANDLAGGARE	
	K.A		
DATUM	ANSVARIG		
2021 12 17	S. HJÄLMEBY		
NYBYGGNATION AV VILLA SIRETORP, SÖLVESBORG KOMMUN VILLA PRINCIPSEKTION A & B			
SKALA A1 1:25	NUMMER	BET	
	<b>A-40-2-100</b>		



Fasad A1  
1:50



Fasad A2  
1:50



Fasad A3  
1:50



Fasad A4  
1:50

BET	ÄNDRING AVSER	DATUM	Sign.
<b>WILLA SIRETORP</b>			
<b>+ IV</b>			
 <small>WILLA NORDIC</small> <small>KÄNSLA &amp; FÖRNUFT</small>			
BYGG- HERRE	WILLA NORDIC		
TEPPRÅG NR	RTAD AV	HANDLAGGARE	
	K.A		
DATUM	ANSVARIG		
2021 12 17	S. HJÄLMEBY		
NYBYGGNATION AV VILLA SIRETORP, SÖLVESBORG KOMMUN VILLA FASADVYER A1-A4			
SKALA A1 1:50	NUMMER	BET	
	<b>A-40-3-100</b>		