



Plan 0
1:50

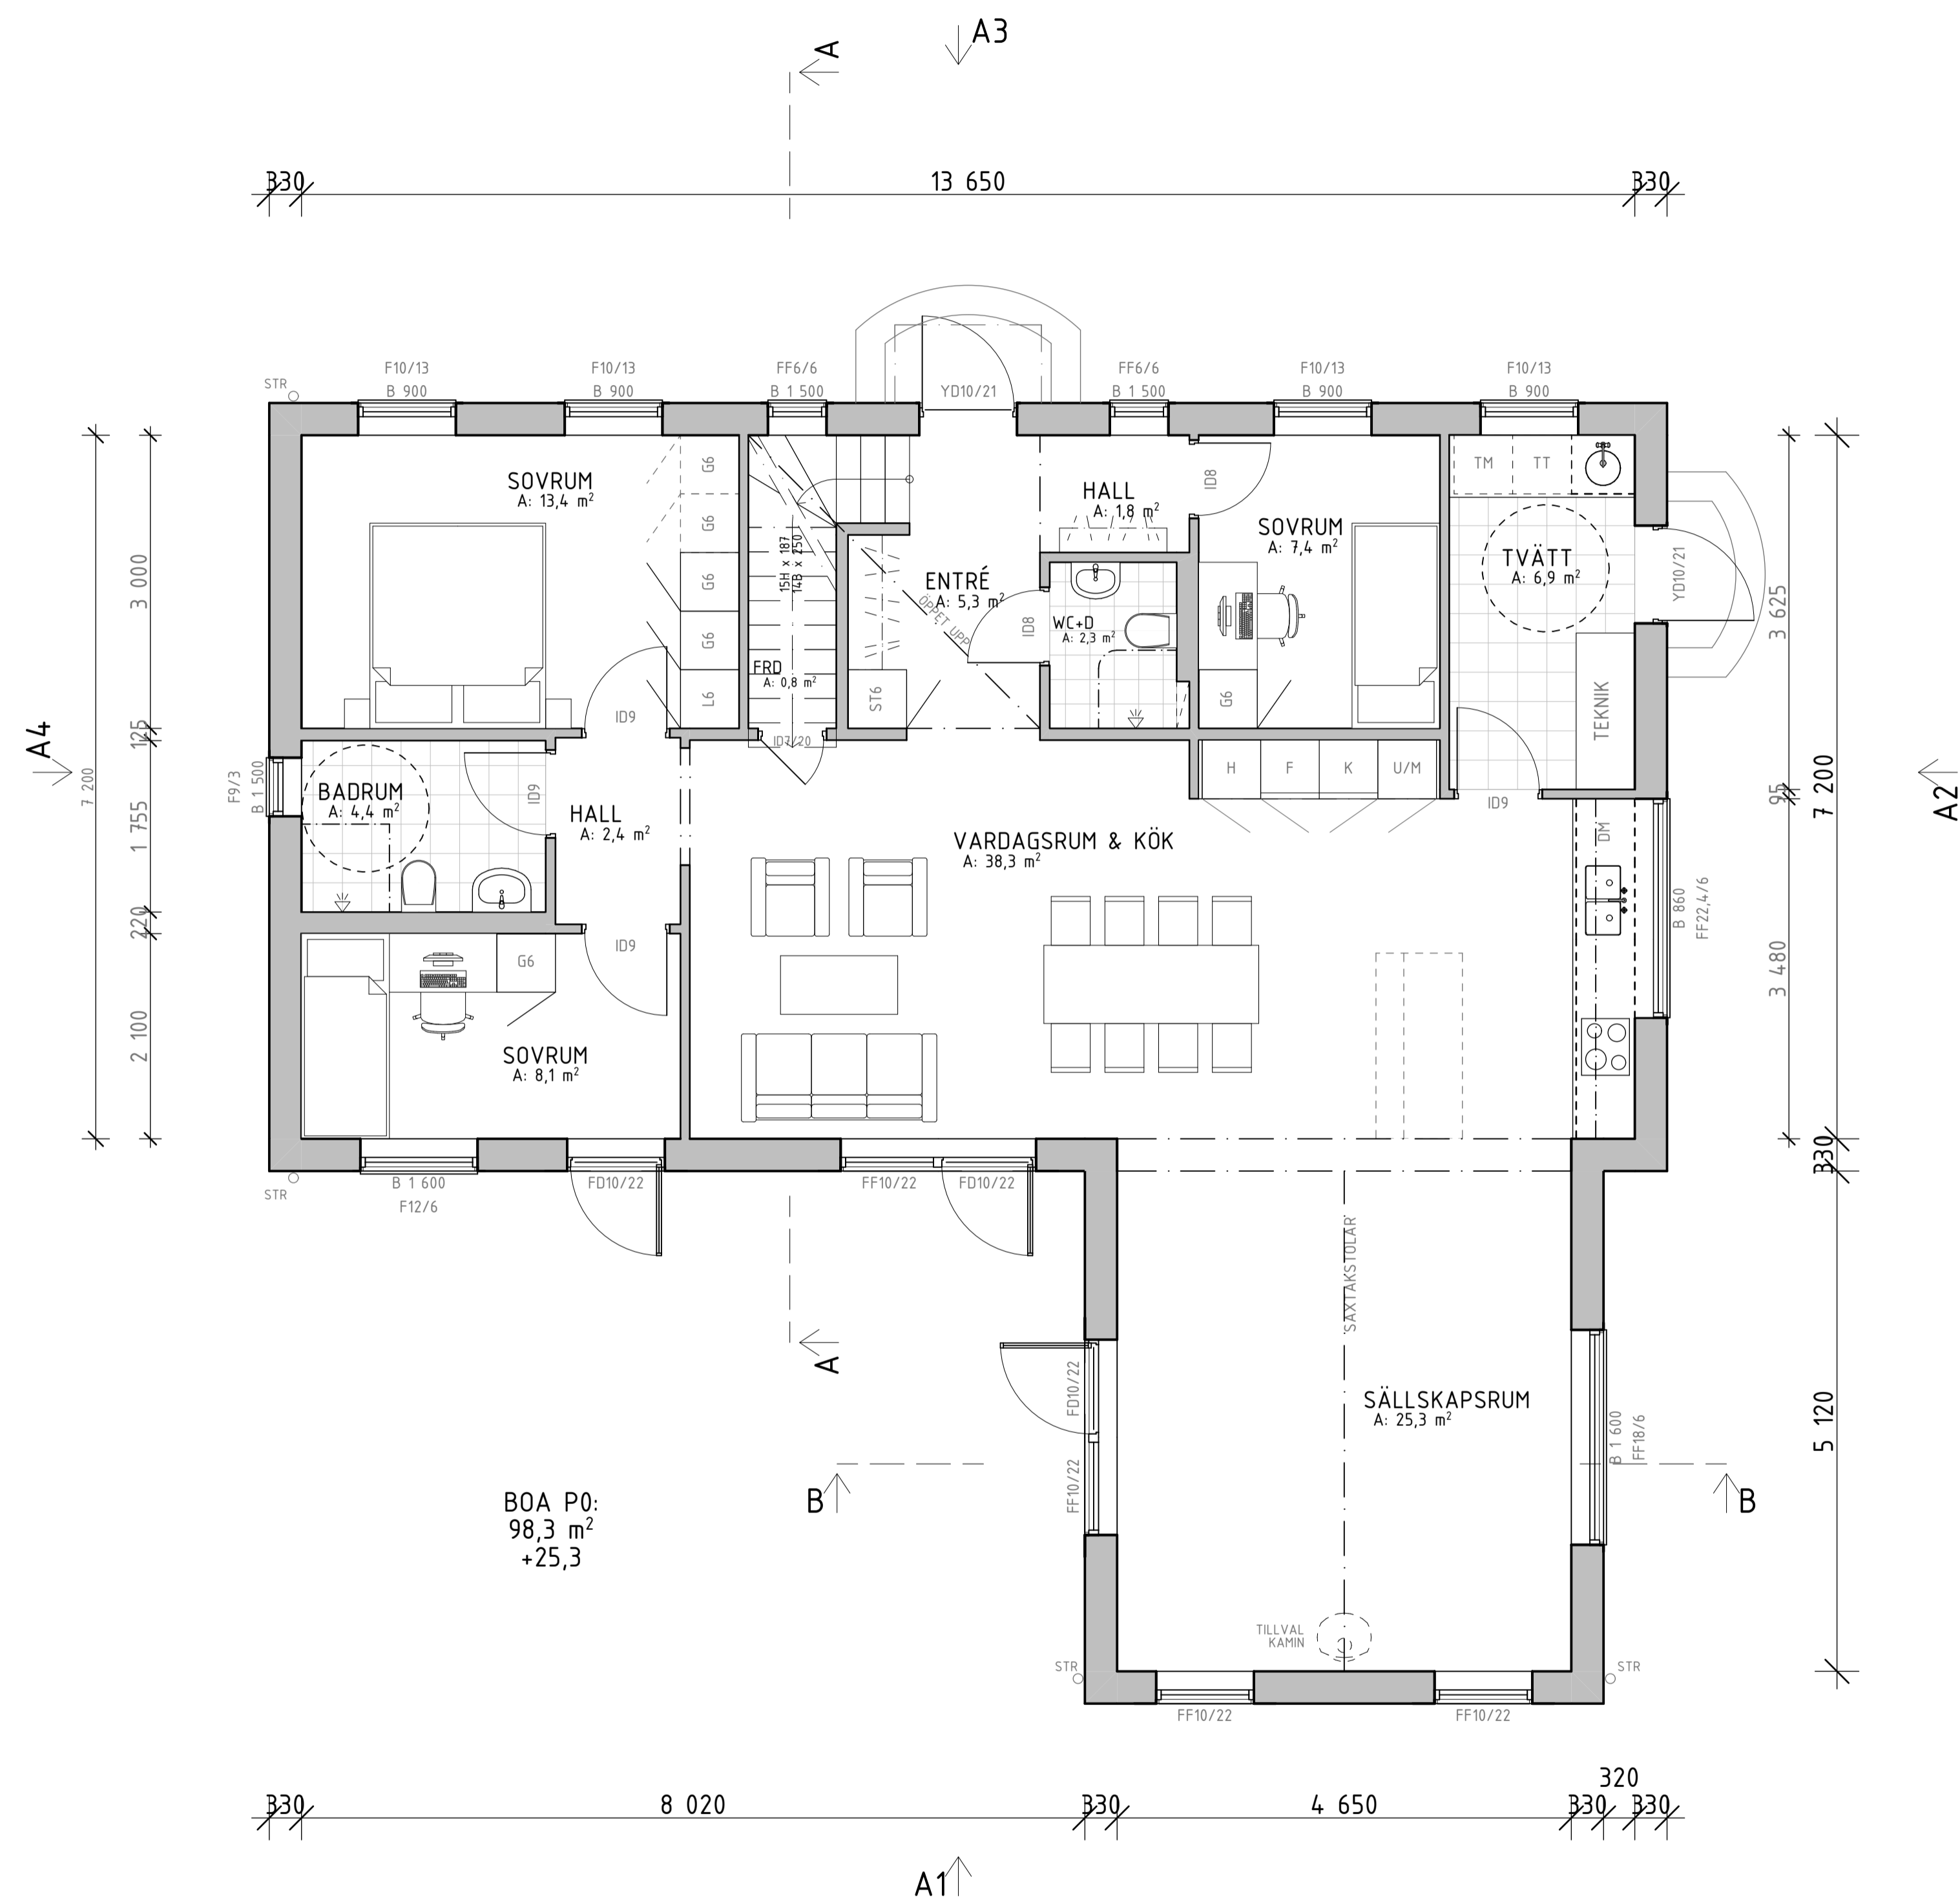


| BET | ÄNDRING AVSER | DATUM | Sign. |
|---|-----------------------------|-------------|-------------|
| WILLA SIRETORP | | | |
| + IV + VINKEL | | | |
|  KÄNSLA & FÖRNUFT | | | |
| BYGG- HERRE | WILLA NORDIC | RITAD AV | HANDLAGGARE |
| UPPDRAG NR | K.A | ANSVARIG | |
| DATUM | 2021 12 17 | S. HJÄLMEBY | |
| NYBYGGNATION AV VILLA SIRETORP, SÖLVESBORG KOMMUN | | | |
| VILLA PLAN 0 | | | |
| SKALA A1 1:50 | NUMMER A-40-1-100 | BET | |


Plan 1
1:50

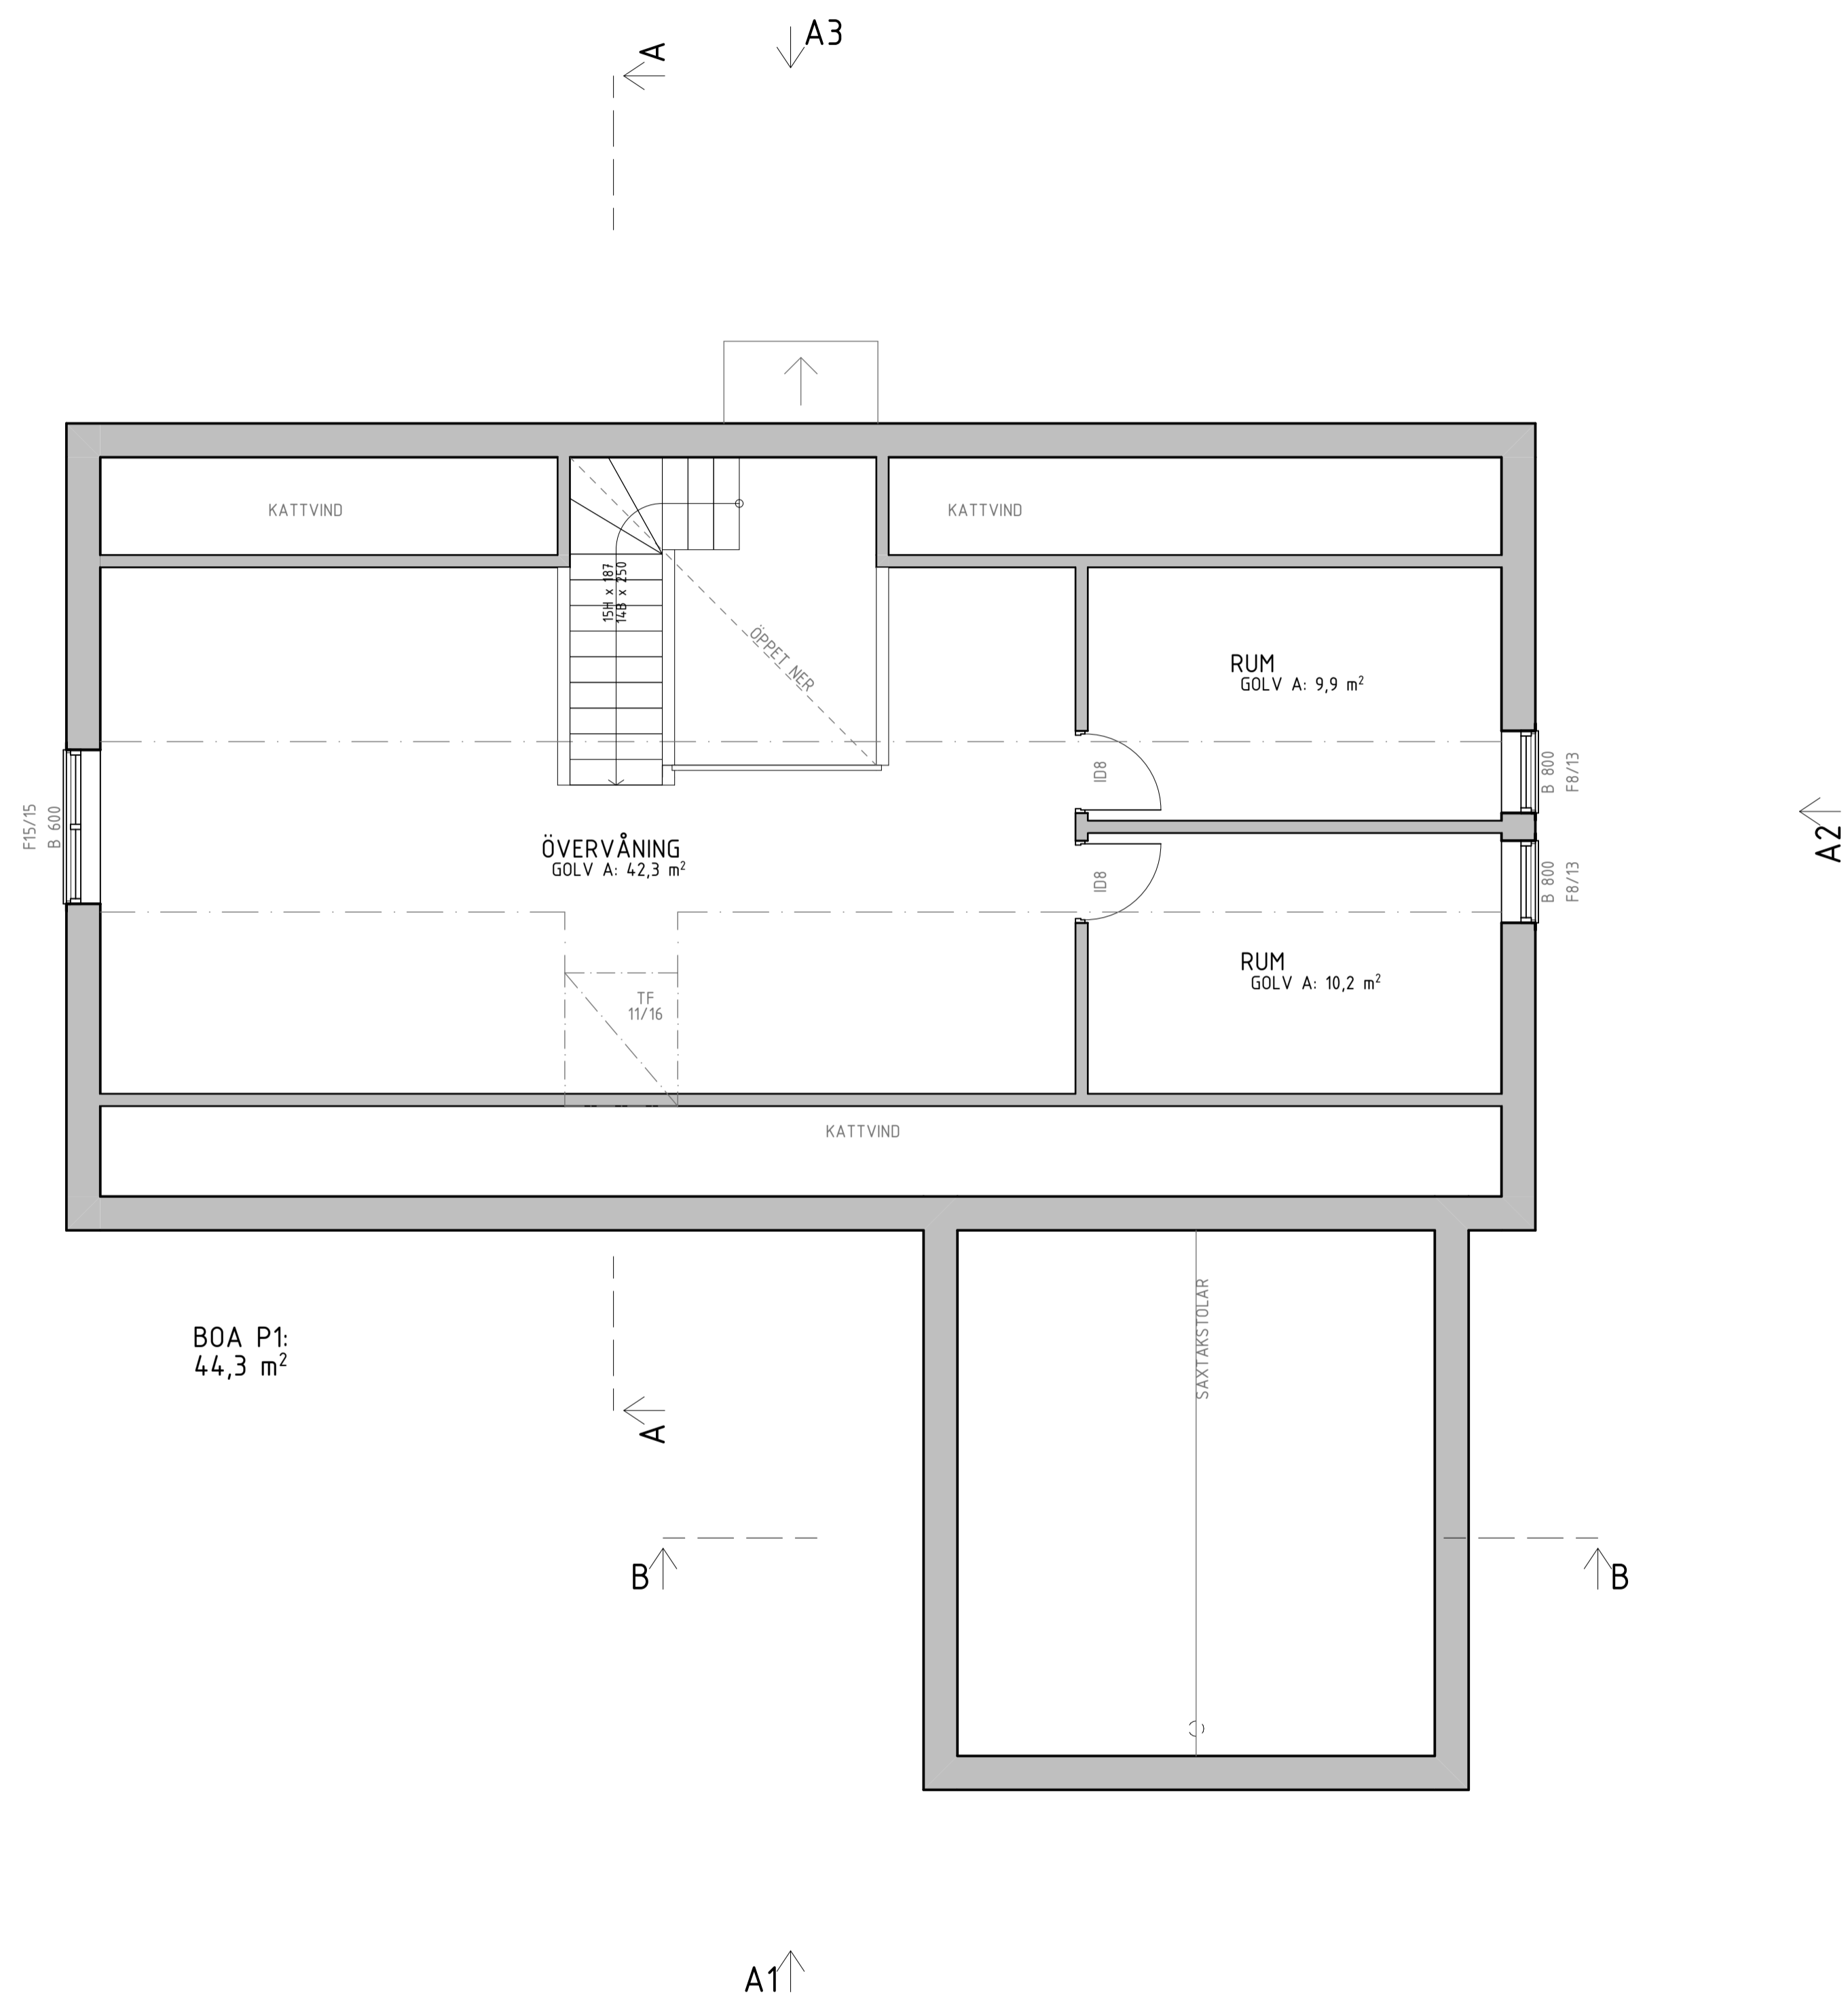


| BET | ÄNDRING AVSER | DATUM | Sign. |
|---|-------------------|----------------|--------------|
| WILLA SIRETORP | | | |
| + IV + VINKEL | | | |
|  <small>WILLA NORDIC</small> <small>KÄNSLA & FÖRNUFT</small> | | | |
| BYGG- HERRE | WILLA NORDIC | BYGG- HERRE | WILLA NORDIC |
| UPPDRAG NR | K.A | RYTAD AV | HANDLAGGARE |
| DATUM | ANSVARIG | ANSVARIG | |
| 2021 12 17 | S. HJÄLMEDBY | S. HJÄLMEDBY | |
| NYBYGGNATION AV VILLA | | | |
| SIRETORP, SÖLVESBORG KOMMUN | | | |
| VILLA | | | |
| PLAN 1 | | | |
| SKALA A1 | NUMMER | BET | |
| 1:50 | A-40-1-101 | | |

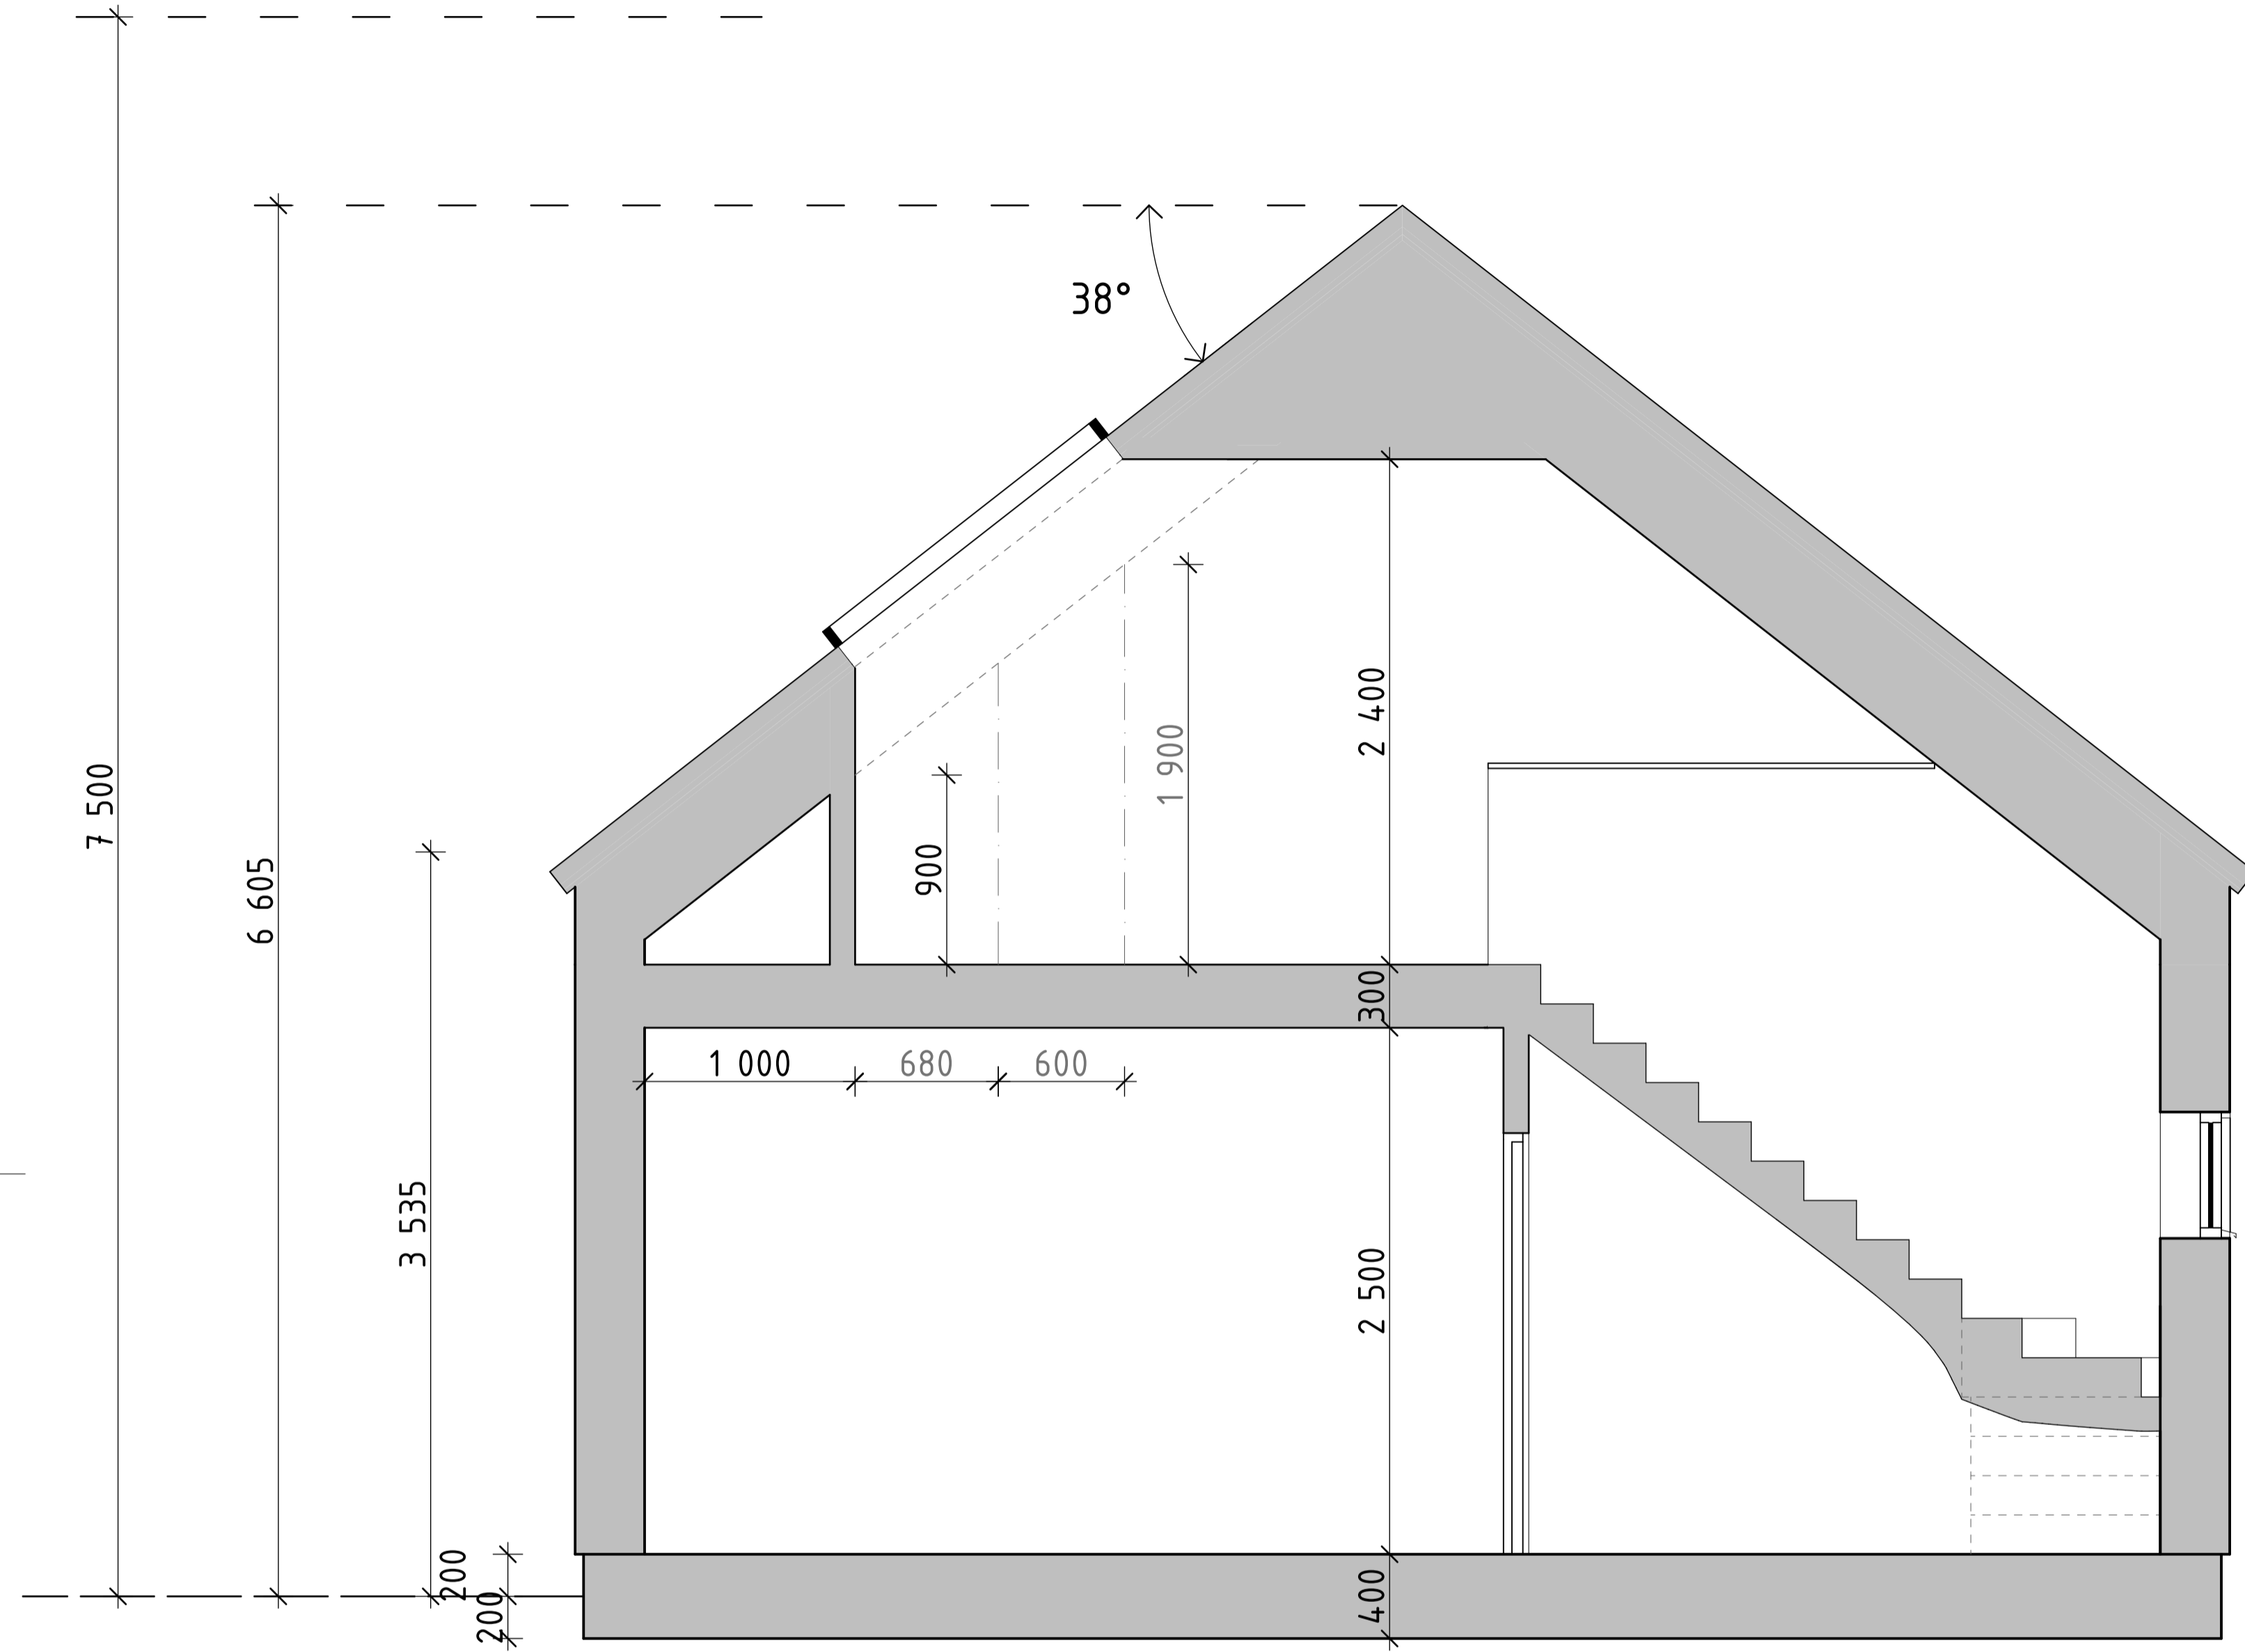

Sektion A
1:25

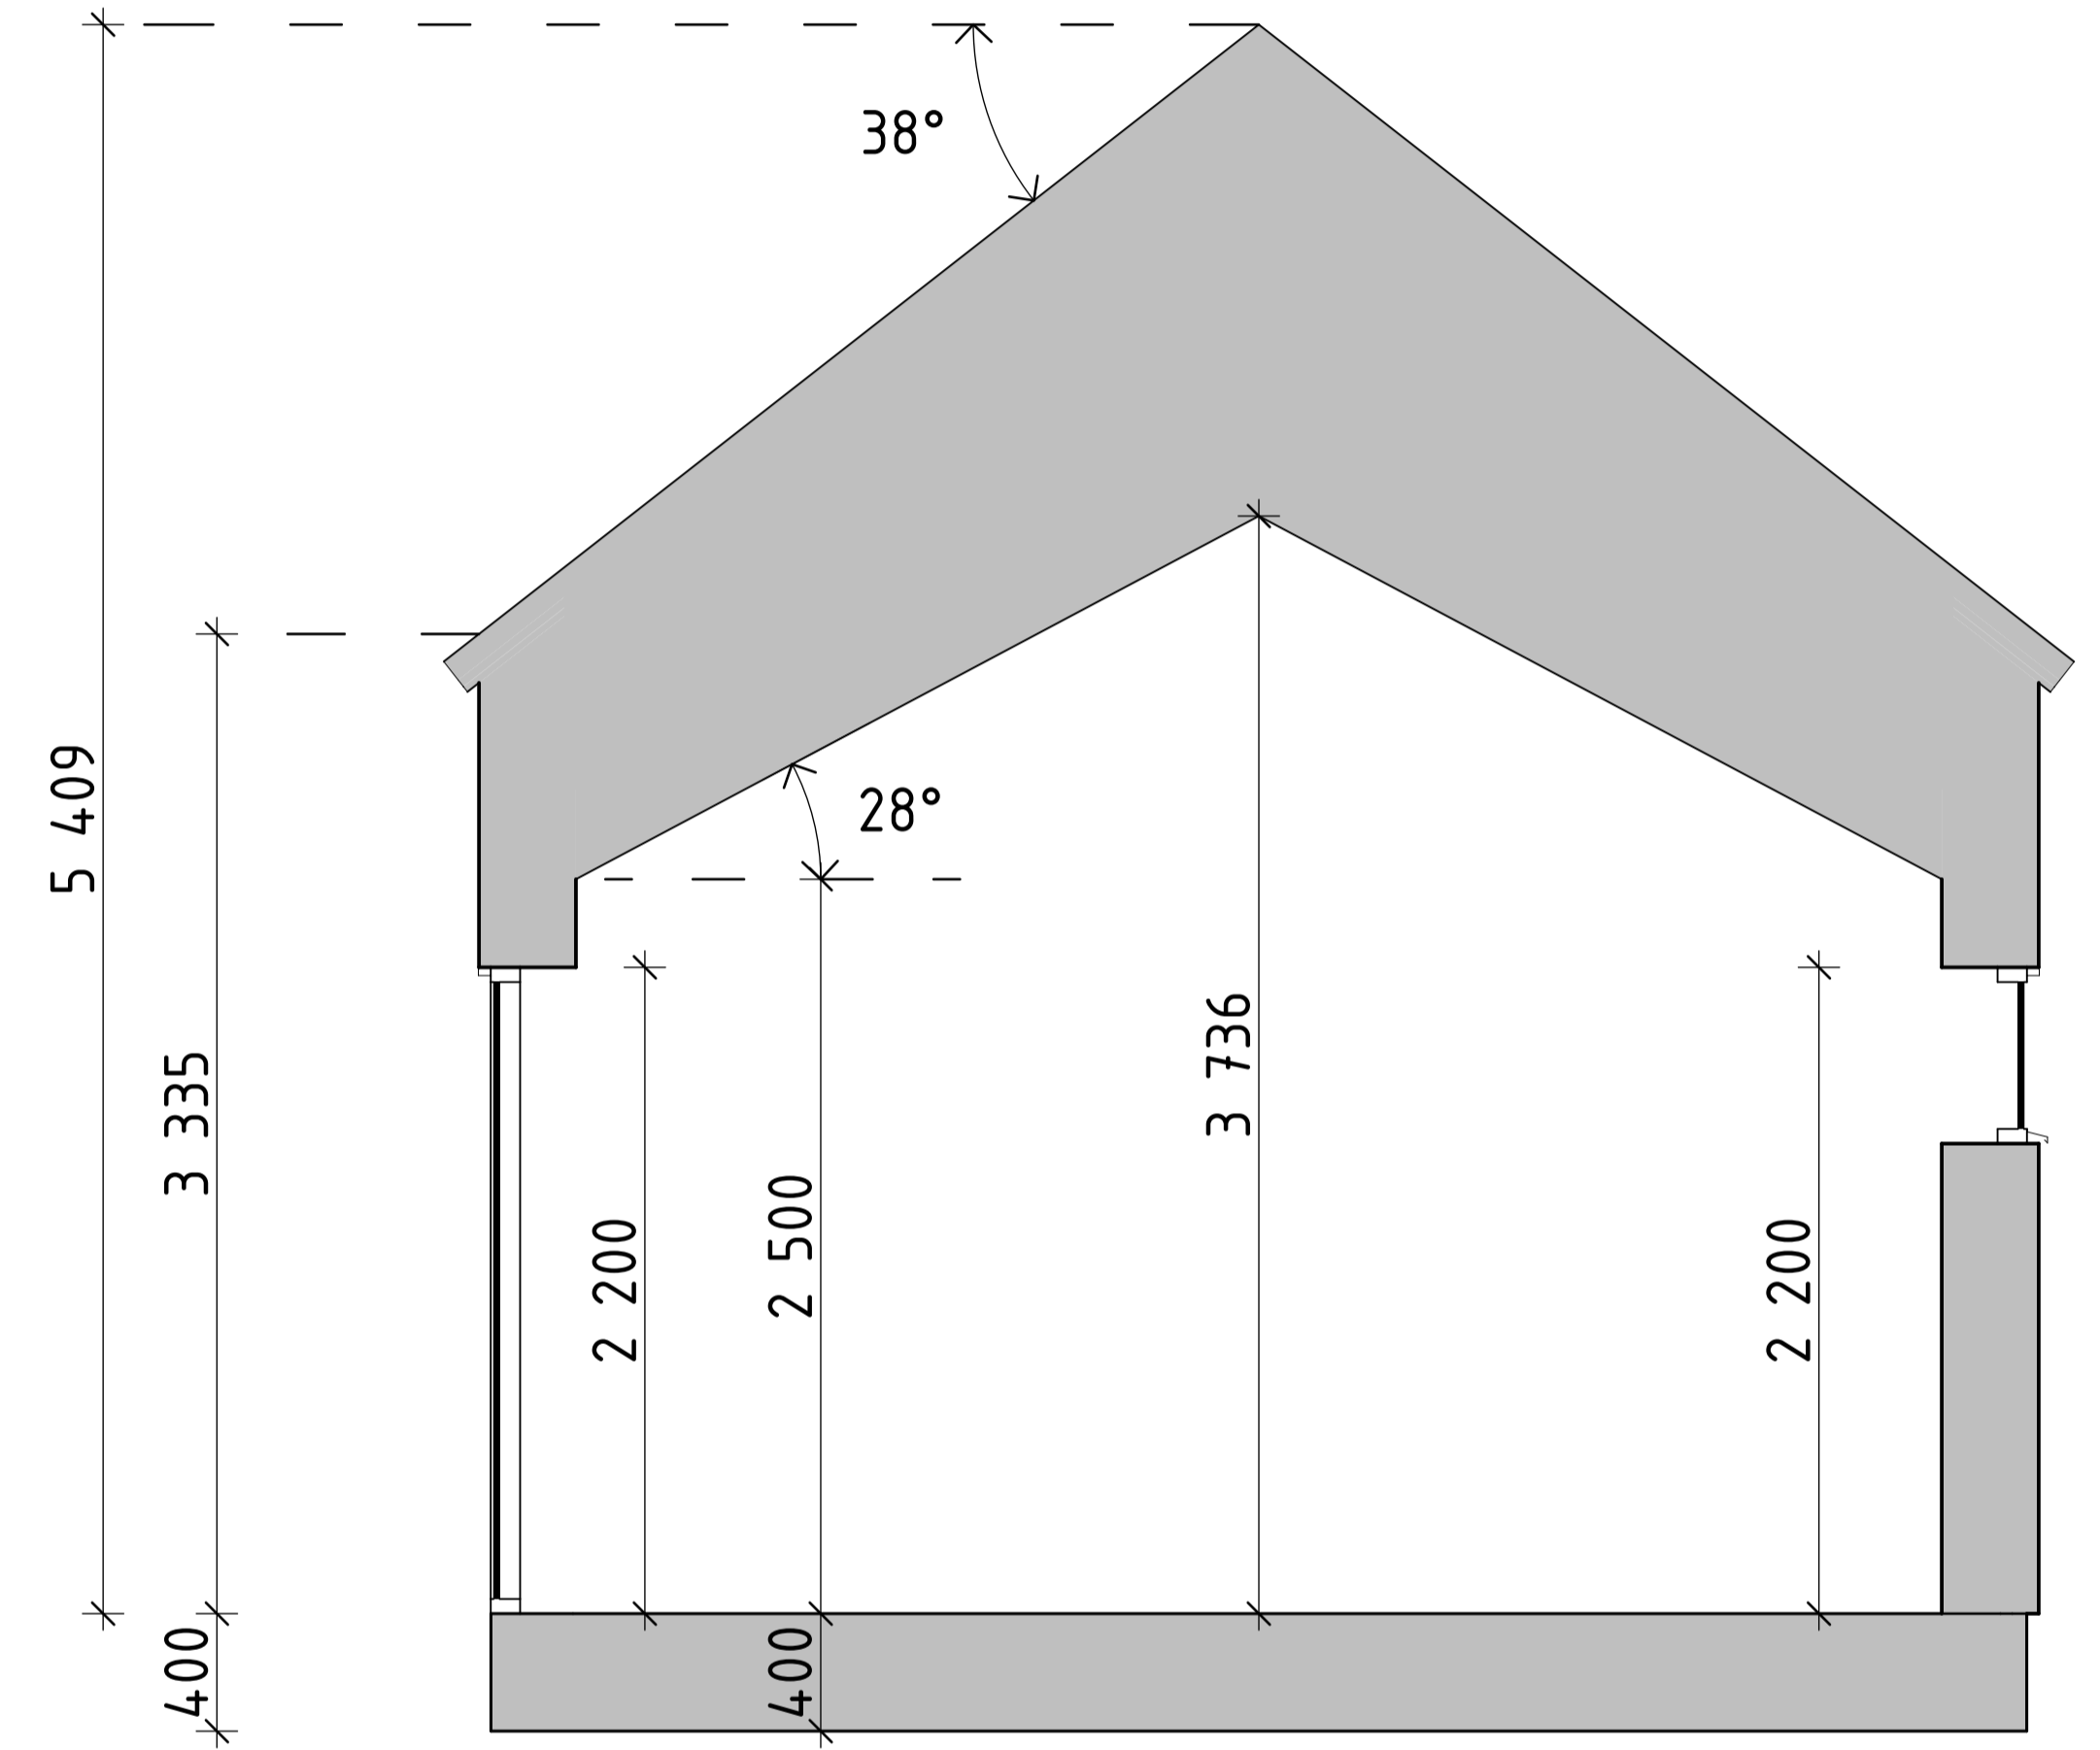

Sektion B
1:25


| BET | ÄNDRING AVSER | DATUM | Sign. |
|---|-------------------|-------------|-------|
| WILLA SIRETORP | | | |
| + IV + VINKEL | | | |
|  <small>WILLA NORDIC</small> <small>KÄNSLA & FÖRNUFT</small> | | | |
| BYGG- HERRE | WILLA NORDIC | | |
| UPPDRAG NR | RTAD AV | HANDLAGGARE | |
| | K.A | | |
| DATUM | ANSVARIG | | |
| 2021 12 17 | S. HJÄLMEBY | | |
| NYBYGGNATION AV VILLA SIRETORP, SÖLVESBORG KOMMUN | | | |
| VILLA | | | |
| PRINCIPSEKTION A & B | | | |
| SKALA A1 1:25 | NUMMER | BET | |
| | A-40-2-100 | | |



Fasad A1
1:50



Fasad A2
1:50

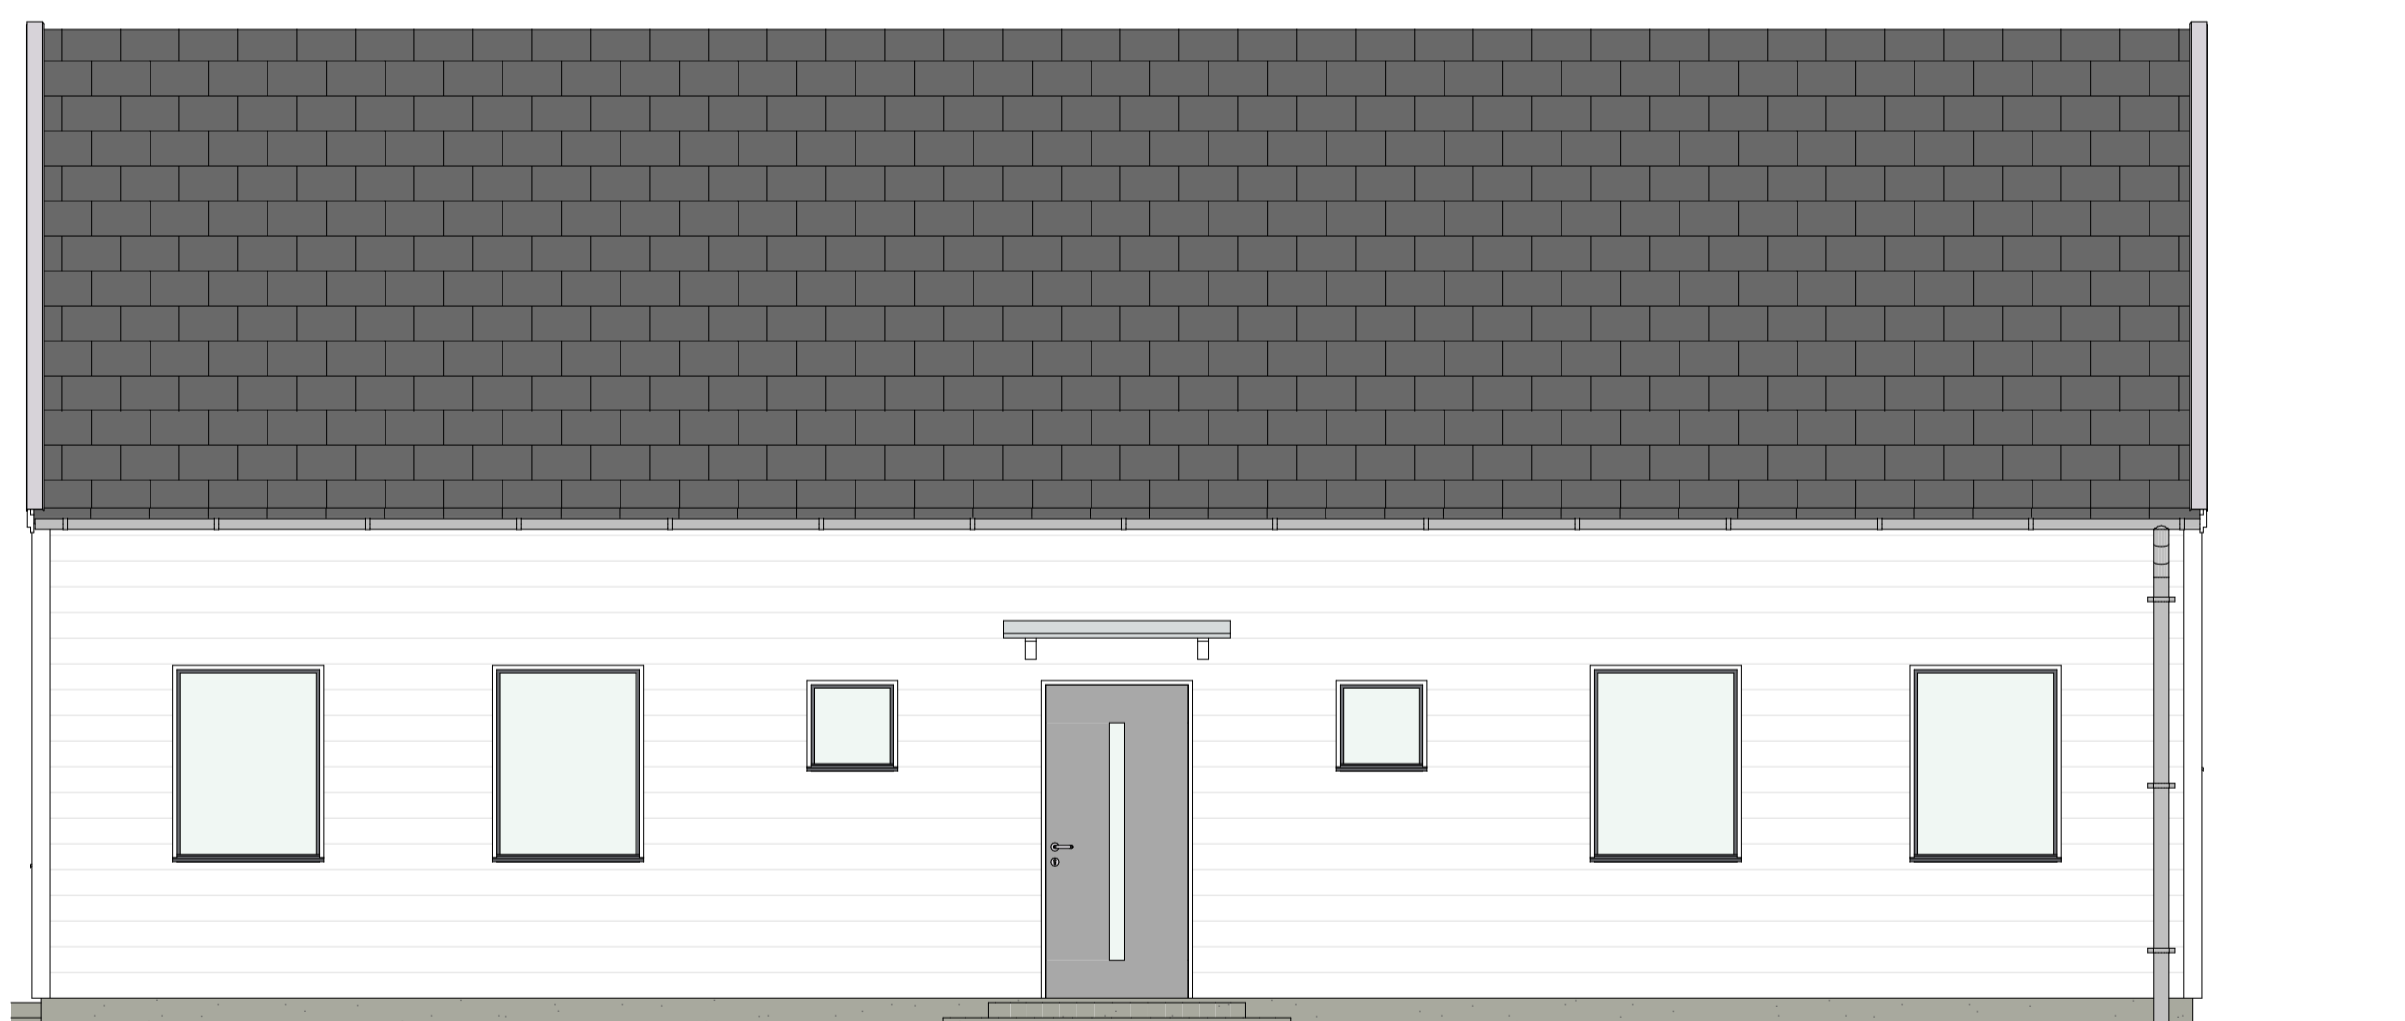

Fasad A3
1:50



Fasad A4
1:50

| BET | ÄNDRING AVSER | DATUM | Sign. |
|---|---------------|-------------------|-------------|
| WILLA SIRETORP | | | |
| + IV + VINKEL | | | |
|  <small>WILLA NORDIC</small> <small>KÄNSLA & FÖRNUFT</small> | | | |
| BYGG- HERRE | WILLA NORDIC | BYGG- AV | HANDLAGGARE |
| TEPPRÅG NR | K.A | ANSVÄRIG | |
| DATUM | 2021 12 17 | ANSVÄRIG | S. HJÄLMEBY |
| NYBYGGNATION AV VILLA SIRETORP, SÖLVESBORG KOMMUN VILLA FASADVYER A1-A4 | | | |
| SKALA A1 1:50 | NUMMER | A-40-3-100 | BET |