



Plan 0  
1:50

BET	ÄNDRING AVSER	DATUM	Sign.
<b>WILLA SIRETORP</b>			
<b>+ IV + VINKEL</b>			
 <small>WILLA NORDIC</small> <small>KÄNSLA &amp; FÖRNUFT</small>			
BYGG- HERRE	WILLA NORDIC	BYGG- HERRE	WILLA NORDIC
TEKNIK- NR	K.A	ANSVARIG	S. HJÄLMEBY
DATUM	2021 12 17	ANSVARIG	S. HJÄLMEBY
NYBYGGNATION AV VILLAGOR SIRETORP, SÖLVESBORG KOMMUN VILLA 1 PLAN 0			
SKALA AT	1:50	NUMMER	<b>A-40-1-100</b>


Plan 1  
1:50

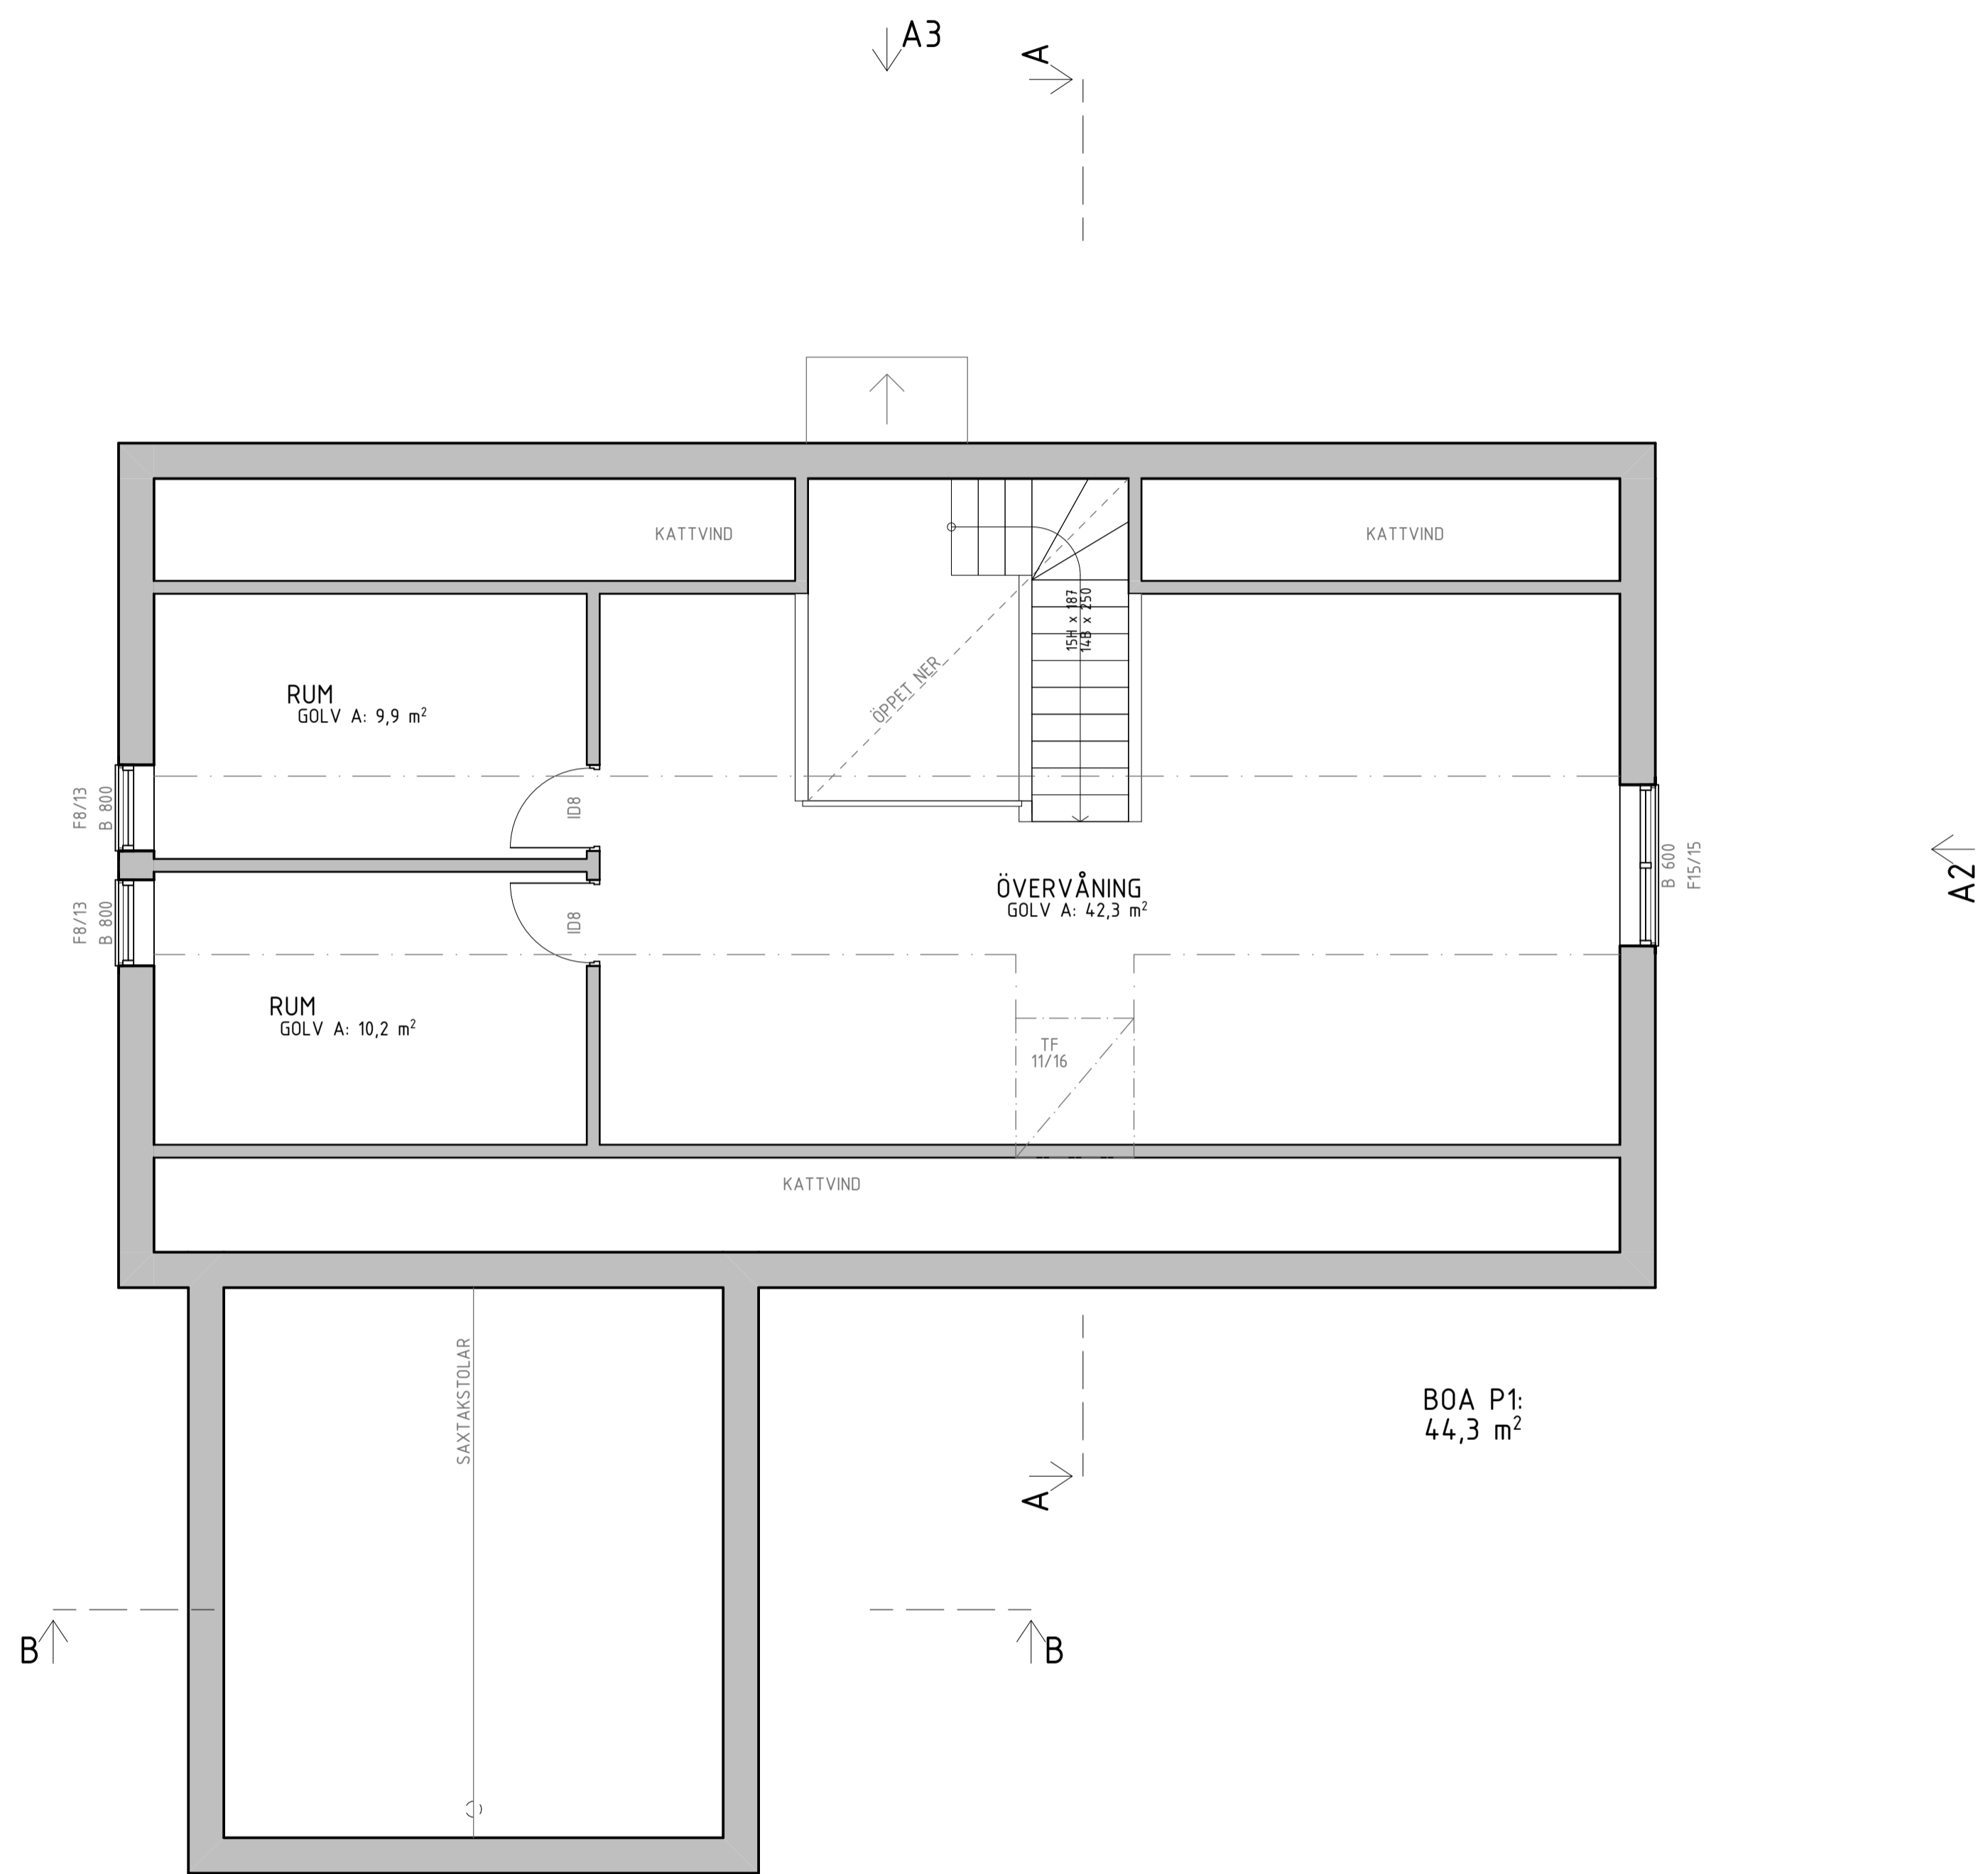

BET	ÄNDRING AVSER	DATUM	Sign.
<b>WILLA SIRETORP</b>			
<b>+ IV + VINKEL</b>			
 <small>WILLA NORDIC</small> <small>KÄNSLA &amp; FÖRNUFT</small>			
BYGG- HERRE	WILLA NORDIC	BYGG- HERRE	WILLA NORDIC
UPPDRAG NR	K.A	RITAD AV	HANDLAGGARE
DATUM	ANSVARIG	DATUM	ANSVARIG
2021 12 17	S. HJÄLMBY	2021 12 17	S. HJÄLMBY
NYBYGGNATION AV VILLAOR SIRETORP, SÖLVESBORG KOMMUN VILLA 1 PLAN 1			
SKALA A1 1:50	NUMMER <b>A-40-1-101</b>	BET	

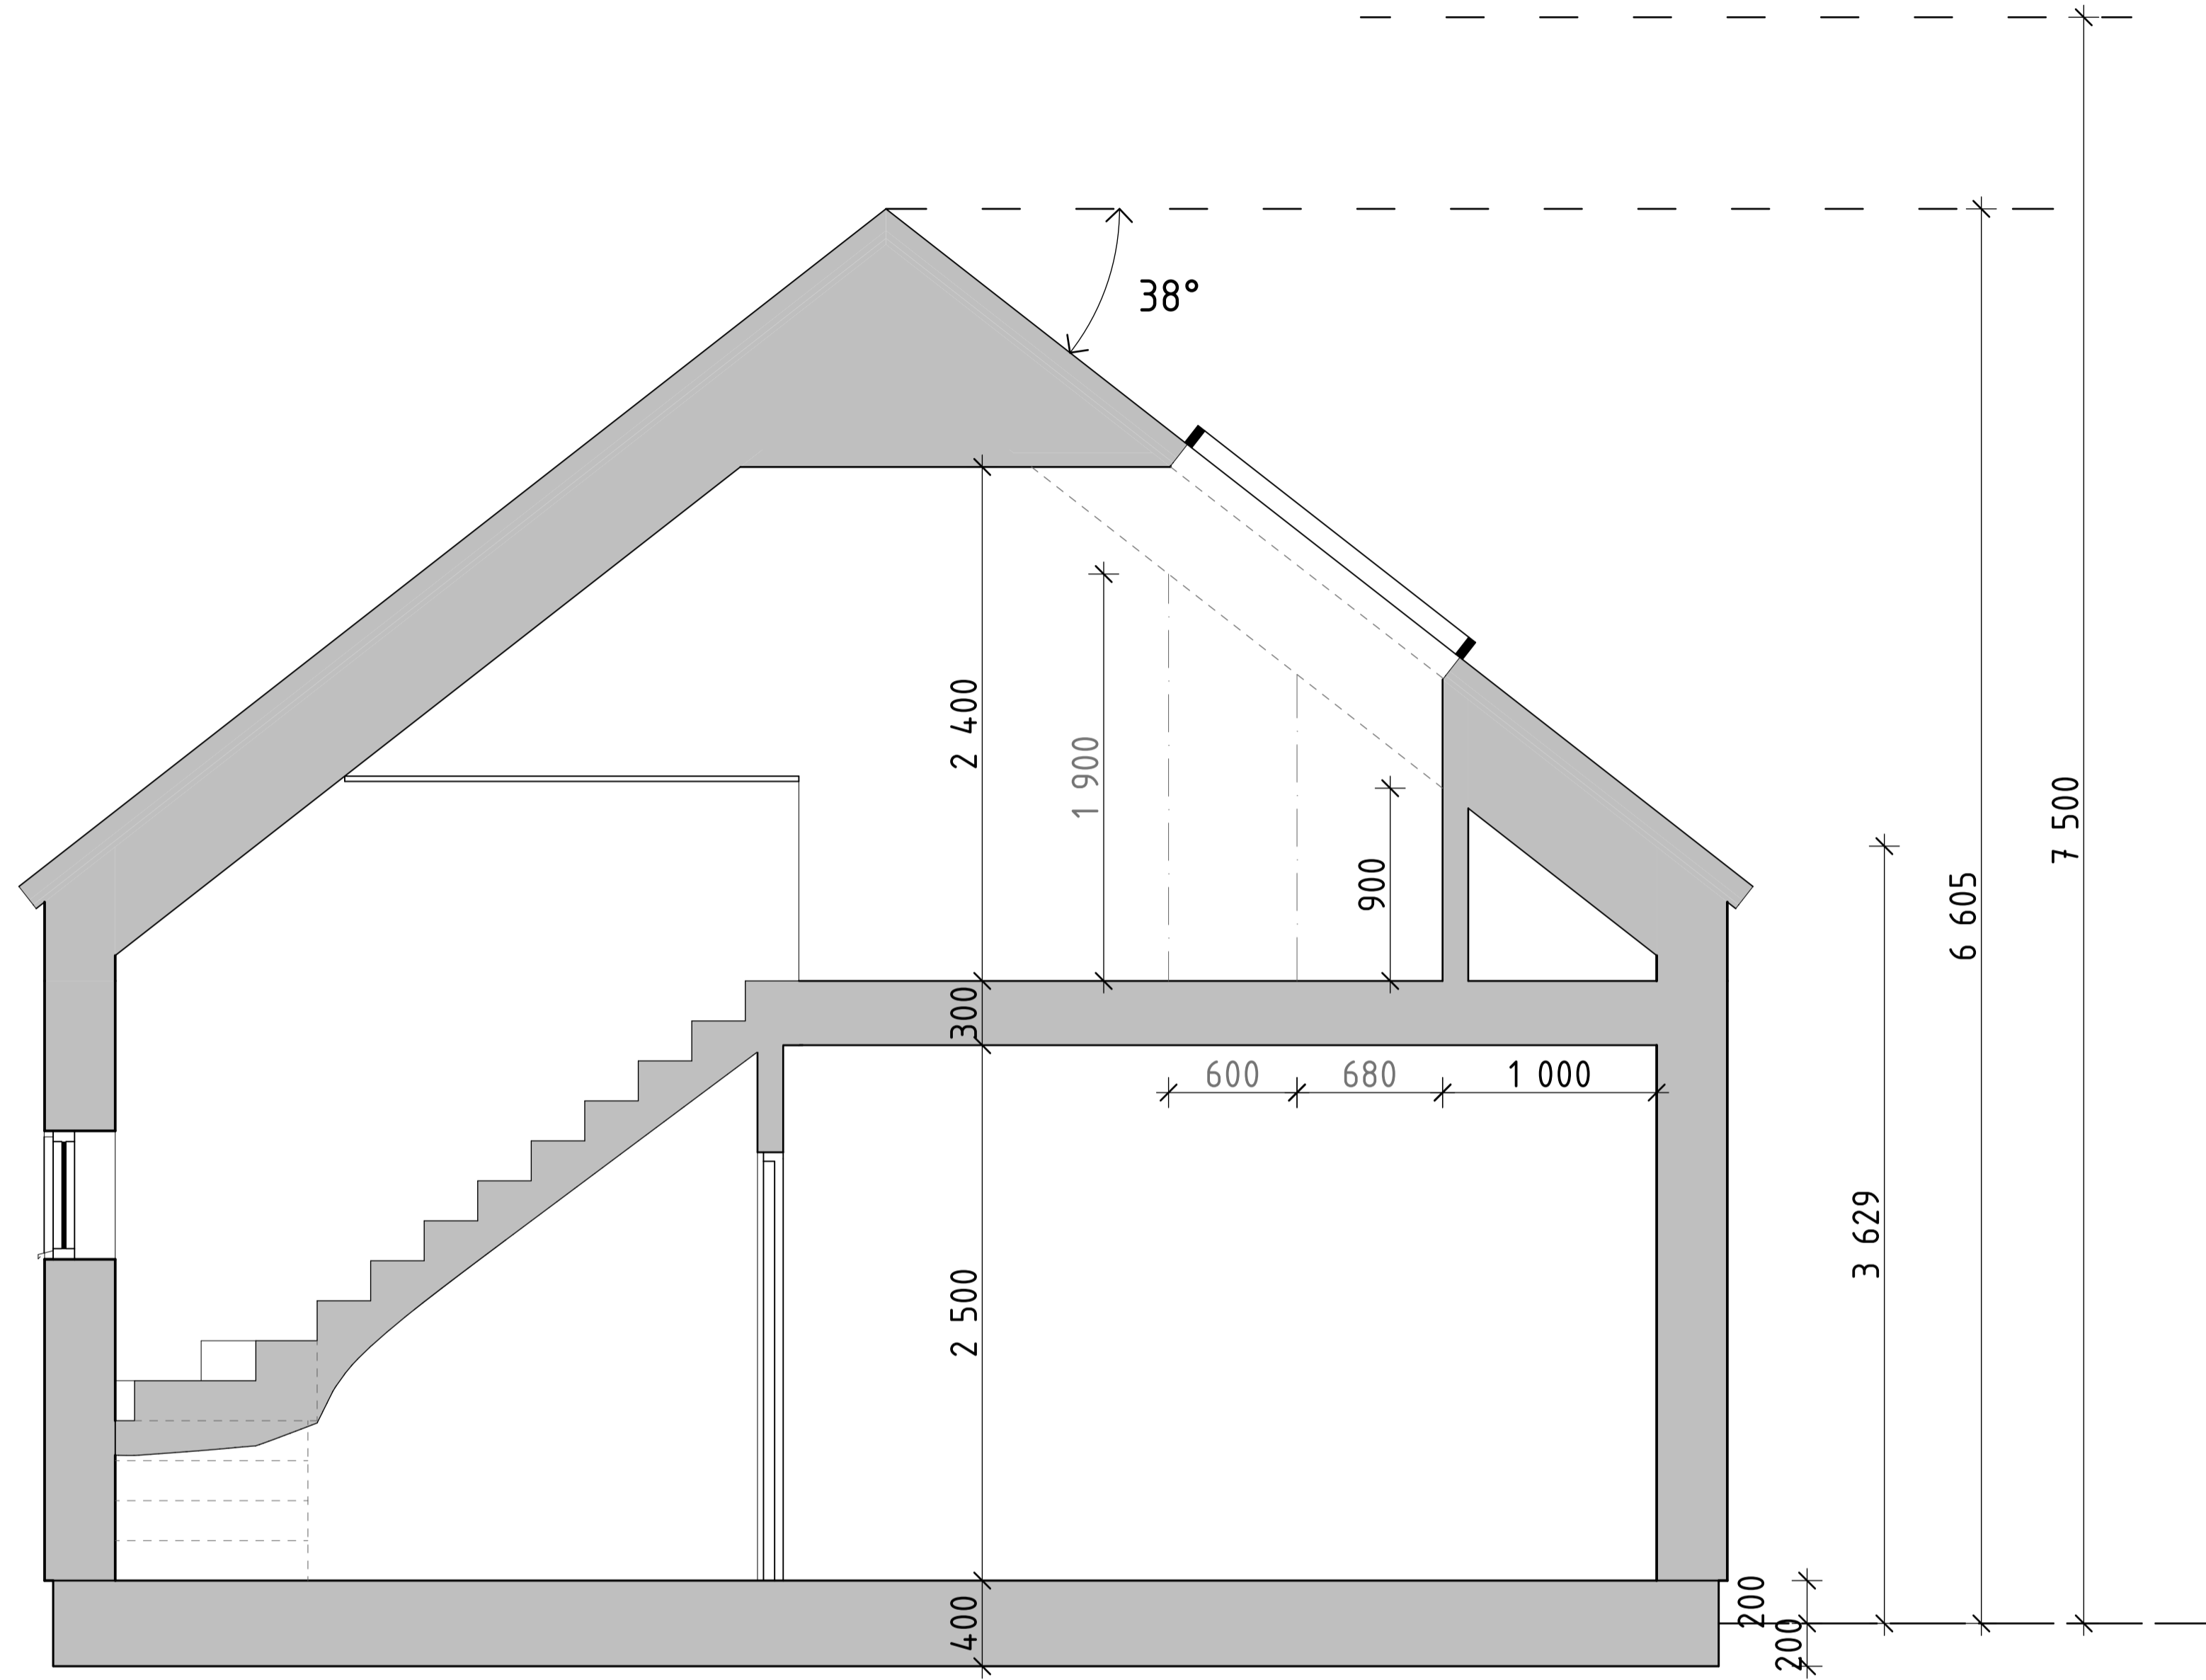

Sektion A  
1:25

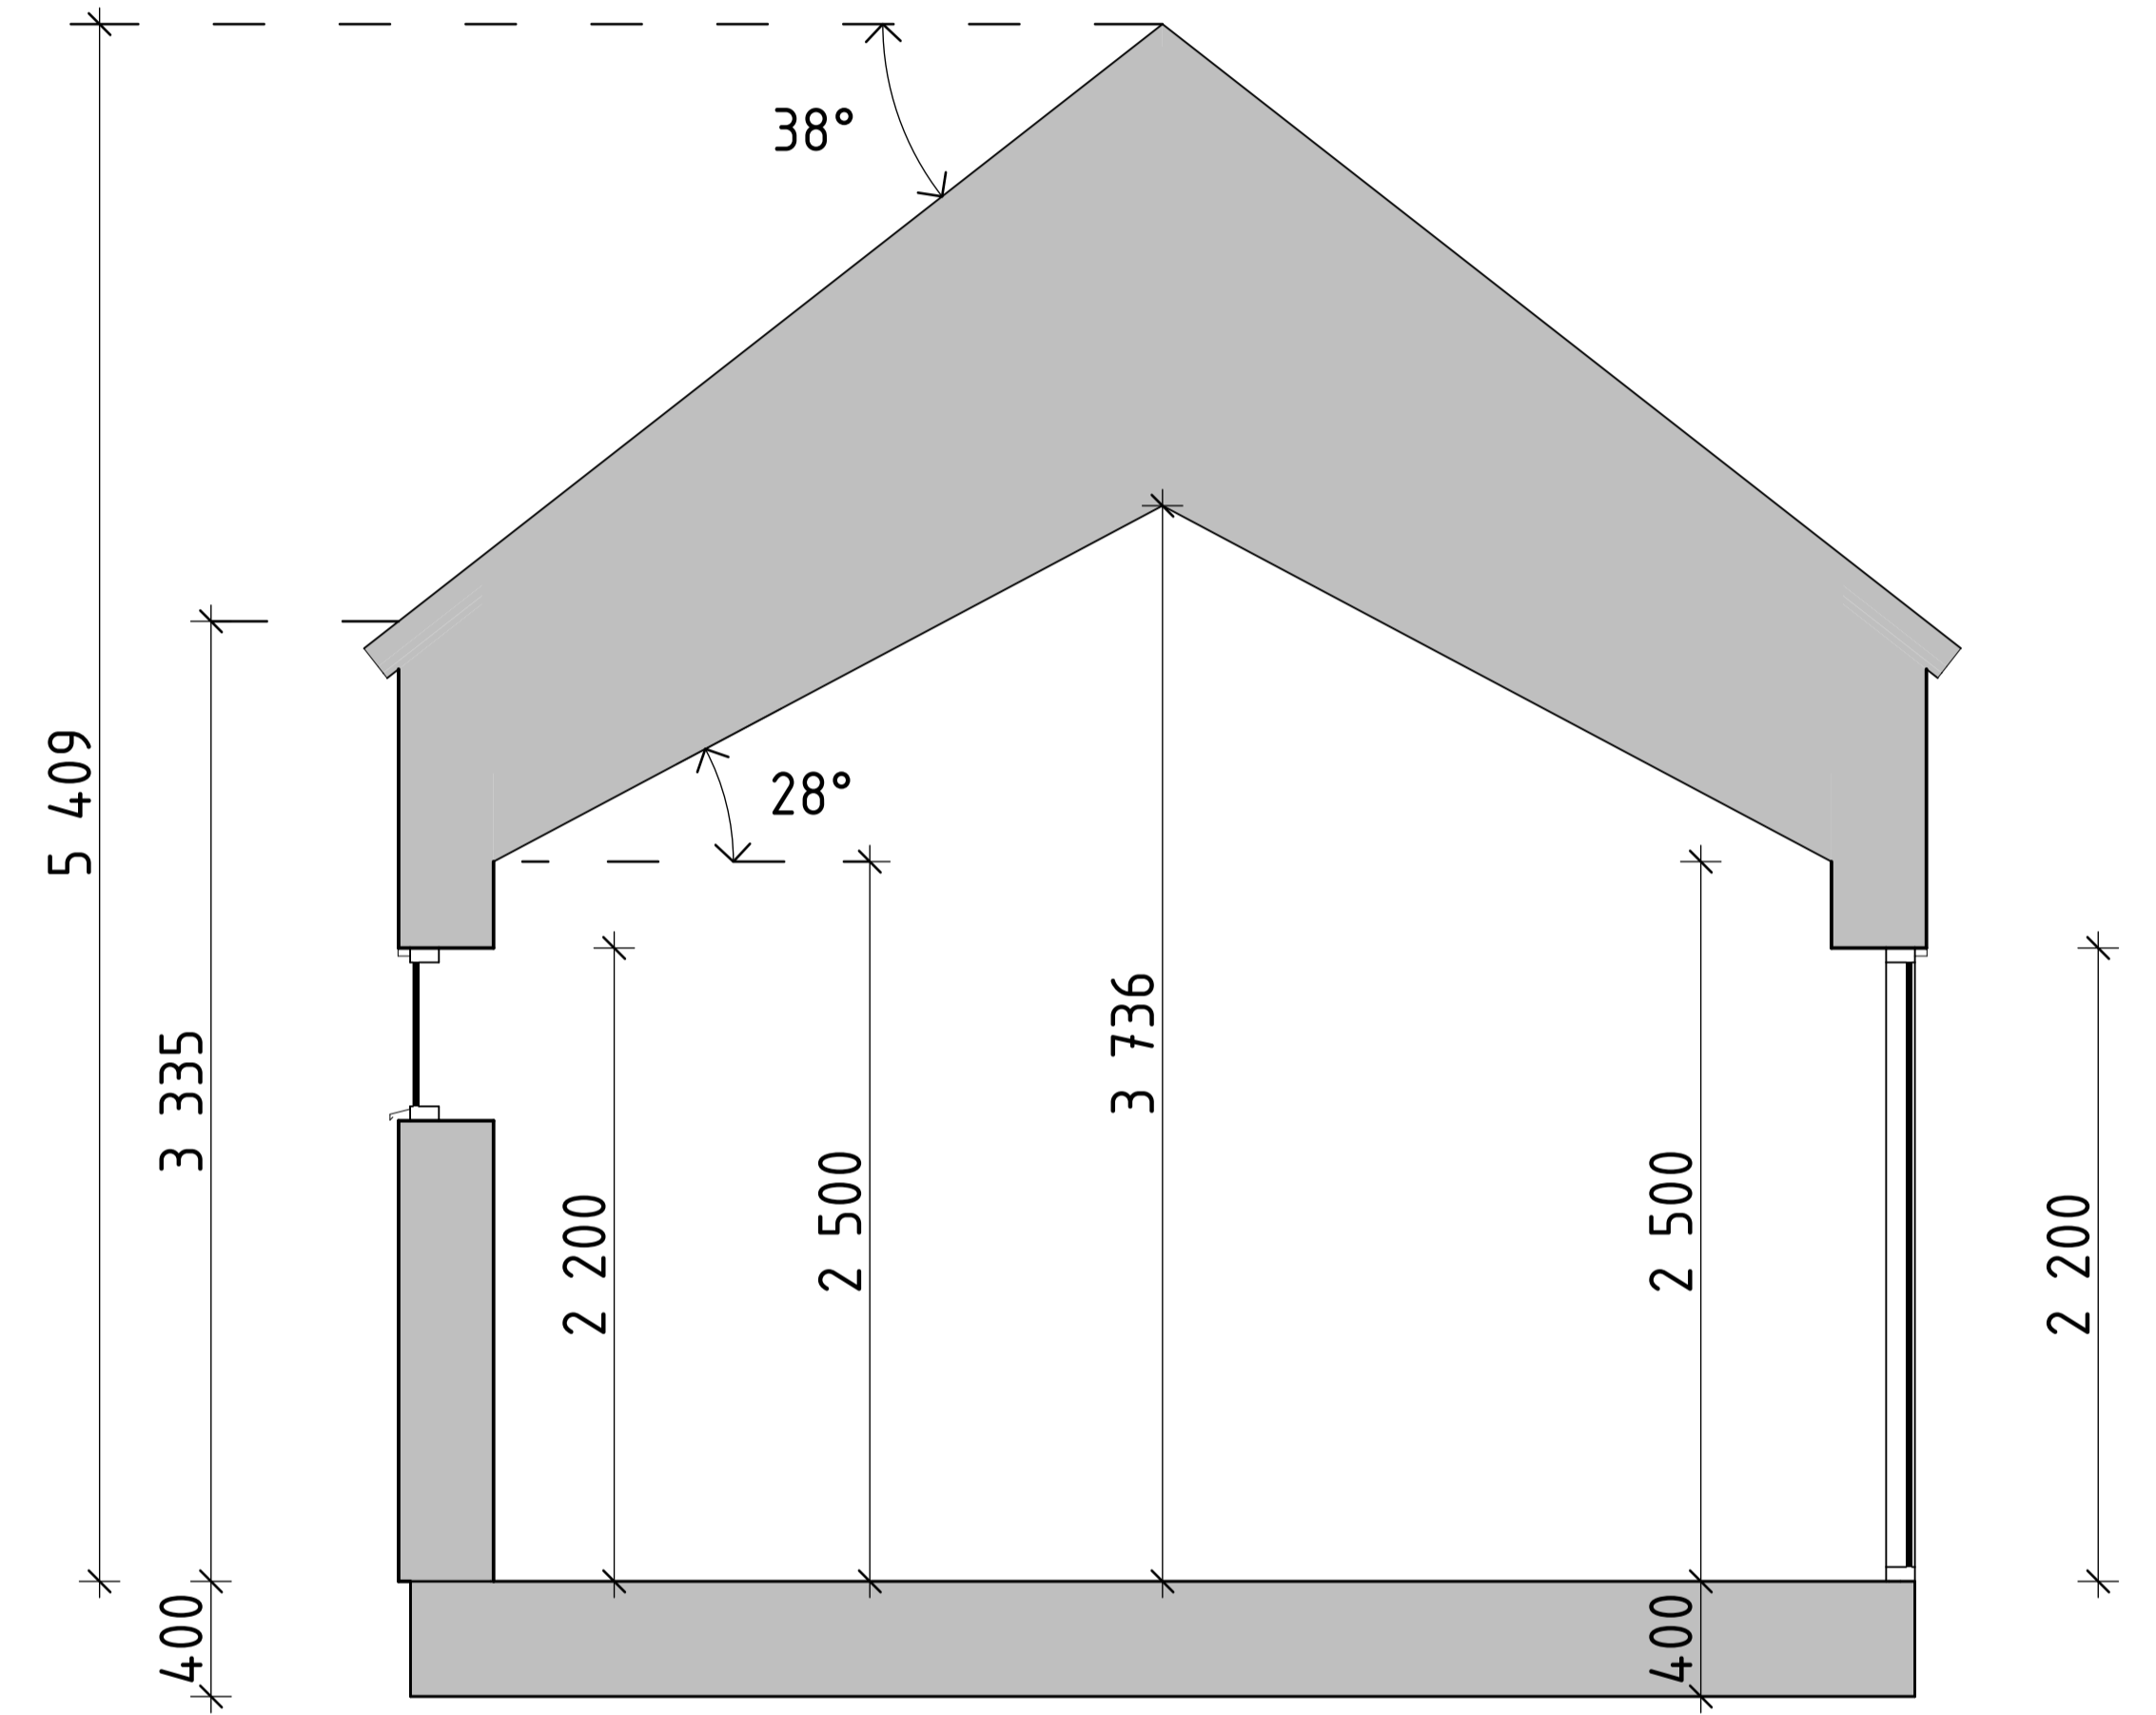

Sektion B  
1:25

BET	ÄNDRING AVSER	DATUM	Sign.
<b>WILLA SIRETORP</b>			
<b>+ IV + VINKEL</b>			
 <small>WILLA NORDIC</small> <small>KÄNSLA &amp; FÖRNUFT</small>			
BYGG- HERR	WILLA NORDIC		
UPPDRAG NR	RTAD AV	HANDLAGGARE	
	K.A		
DATUM	ANSVARIG		
2021 12 17	S. HJÄLMEBY		
NYBYGGNATION AV VILLAOR			
SIRETORP, SÖLVESBORG KOMMUN			
VILLA 1			
PRINCIPSEKTION A & B			
SKALA A1 1:25	NUMMER	BET	
	<b>A-40-2-100</b>		



Fasad A2  
1:50



Fasad A3  
1:50



Fasad A4  
1:50

BET	ÄNDRING AVSER	DATUM	Sign.
<b>WILLA SIRETORP</b>			
<b>+ IV + VINKEL</b>			
 <small>WILLA NORDIC</small> <small>KÄNSLA &amp; FÖRNUFT</small>			
BYGG- HERRE	WILLA NORDIC		
UPPDRAG NR	RITAD AV	HANDLAGGARE	
	K.A		
DATUM	ANSVARIG		
2021 12 17	S. HJÄLMEBY		
NYBYGGNATION AV VILLAGOR			
SIRETORP, SÖLVESBORG KOMMUN			
VILLA 1			
FASADVYER A1-A4			
SKALA A1 1:50	NUMMER	BET	
	<b>A-40-3-100</b>		